
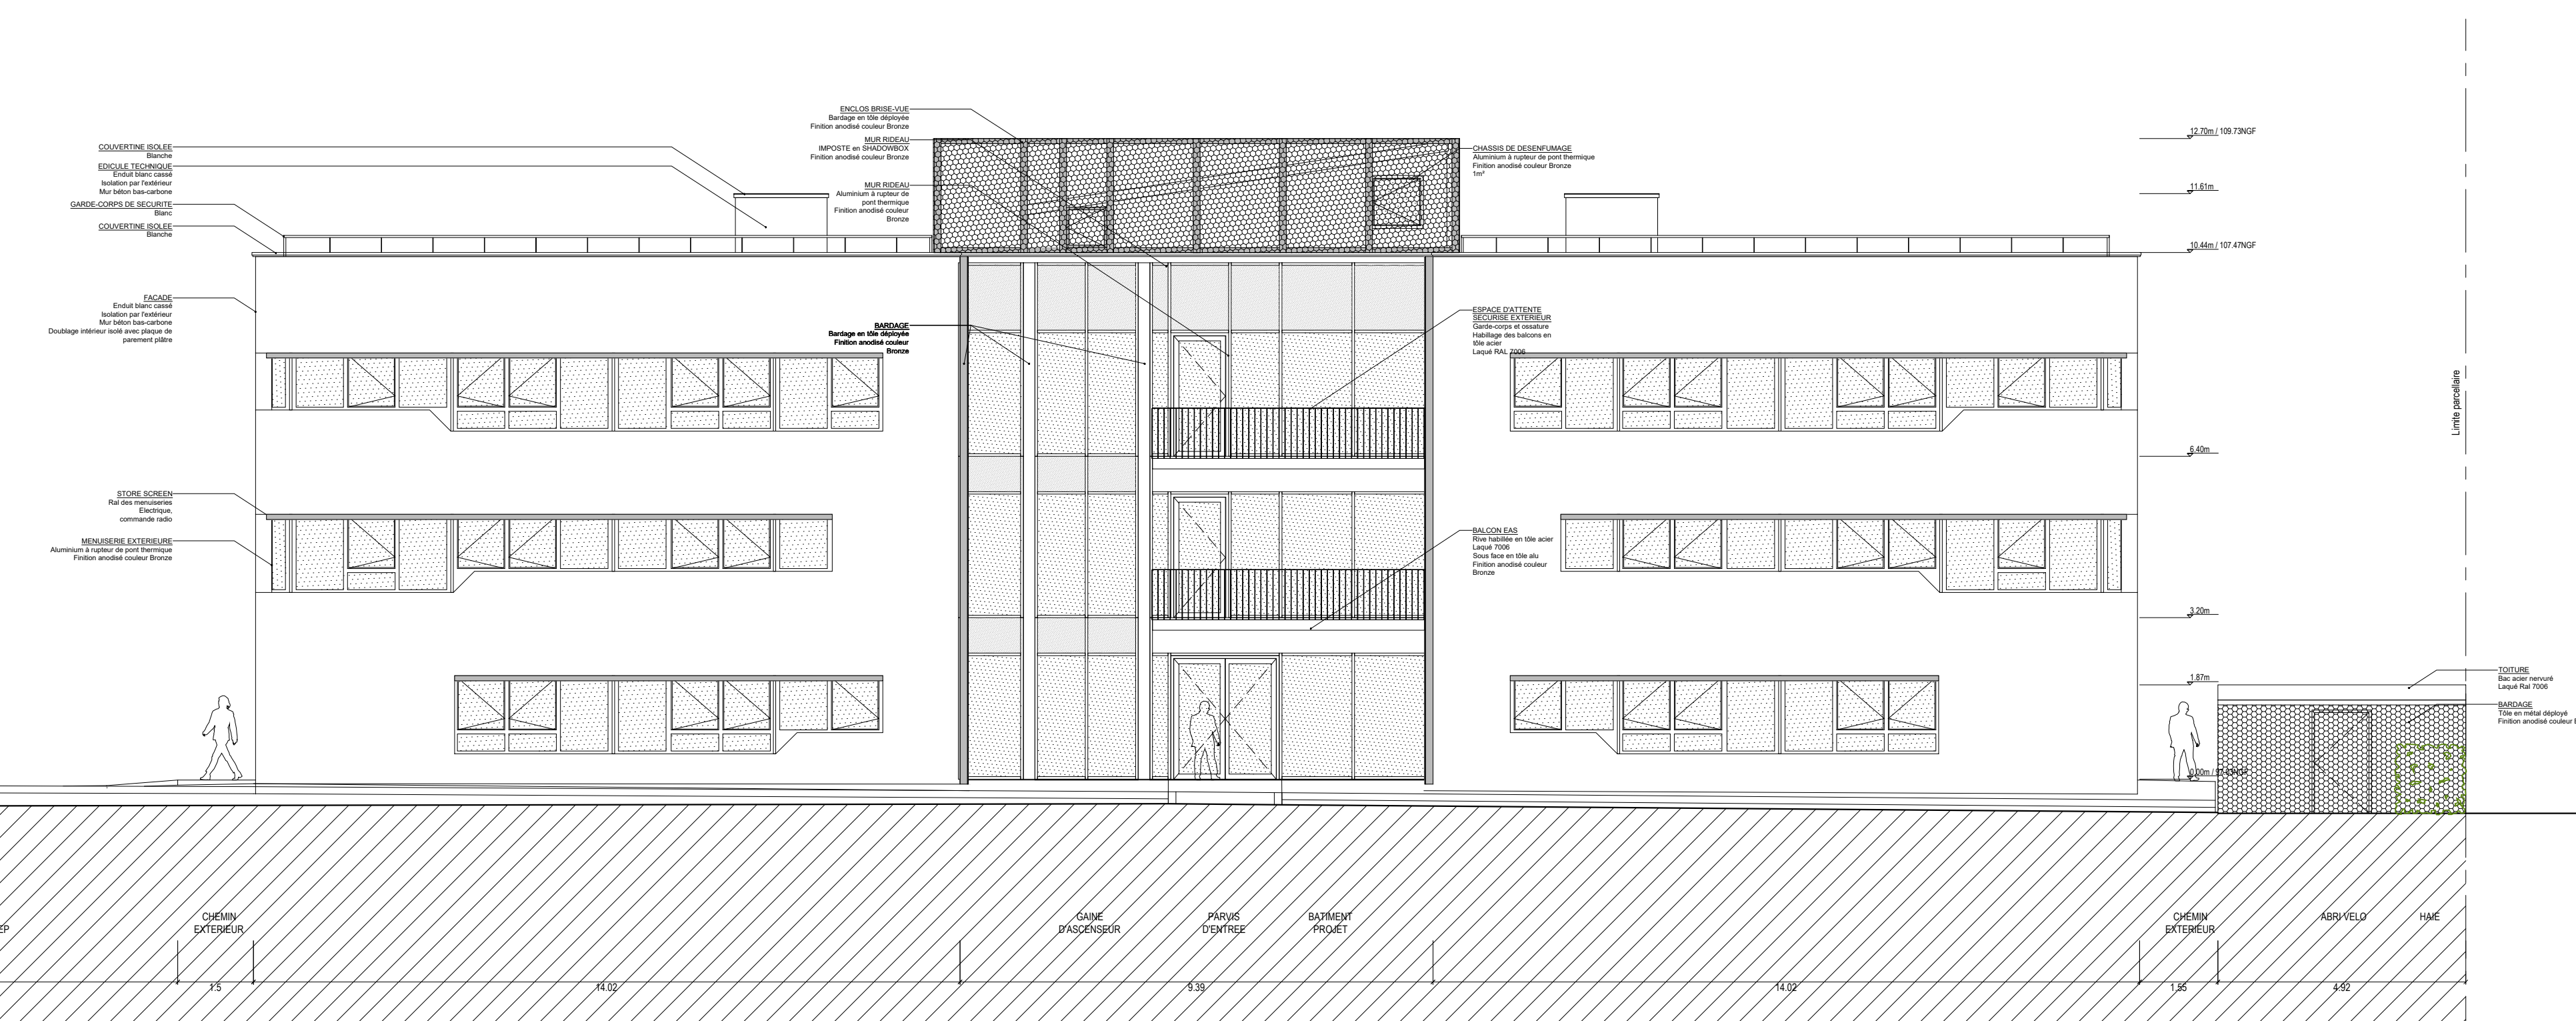


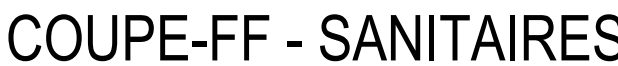

Bourgneil & Rouleau		46 rue de la Tranchée 37100 TOURS T : 02 47 34 59 89 F : 02 47 34 59 98 E : agence@bourgneilrouleau-architectes.fr			
Construction d'un immeuble de bureau					
2, Avenue Pierre Gilles de Gennes - 37540 SAINT-CYR-SUR-LOIRE					
Maitrise d'ouvrage					
SGI TCAD 5, rue Piss Beach - 37100 TOURS T : 02 47 47 20 39					
VND		BET STRUCTURE			
NÉVA 9, Quai de la Gare - 37270 MONTLOUIS-SUR-LOIRE T : 02 47 44 33 71 Mail : garenne@nerva.pro		ALBERT STRUCTURES 16, rue des Montils - 37020 LA RICHE T : 02 47 38 51 44 Mail : contact@albert-structures.fr			
BET FLUIDES - THERMIQUE - ELECTRIQUE		Ordonnancement Pilotage Coordination			
BET CALLOS Rue Jacqueline Auriat - 37701 LA VILLE AUX DAMES T : 02 47 56 91 91 Mail : contact@betcallos.fr		POLYTEC 23A, La Châtaignerie - 1, rue de la Bazoûrière - 37510 BALLANTRAE T : 02 47 80 06 42 Mail : contact@polytec2.com			
Economie de la construction					
ITAC 5, rue Menepy - 44000 NANTES T : 02 40 14 01 59 Mail : idagoutte@itac-acoustique.fr		CA 70, avenue André Maginot - B504 - 37100 TOURS T : 02 47 80 31 79 Mail : bureau@ca-economie.fr			
Bureau de Construction		Coordonnateur FPS			
Aspire 26, rue des Filles Luminières - 37176 CHAMBRAY-FR LOURS T : 06 70 17 05 59 Mail : francois.coupe@gpspm.com		Aspire 26, rue des Filles Luminières - 37176 CHAMBRAY-FR LOURS T : 06 70 17 05 60 Mail : francois.coupe@gpspm.com			
DOSSIER DE CONSULTATION					
ETAT PREVENTIF					
INDICE	DATE	MODIFICATION			
ORIGINE	ARCHITECTE	REFERENCE	ECH	1/50	n°63
ELEVATIONS - COUPES					
DCE					06
DATE					03/2026