



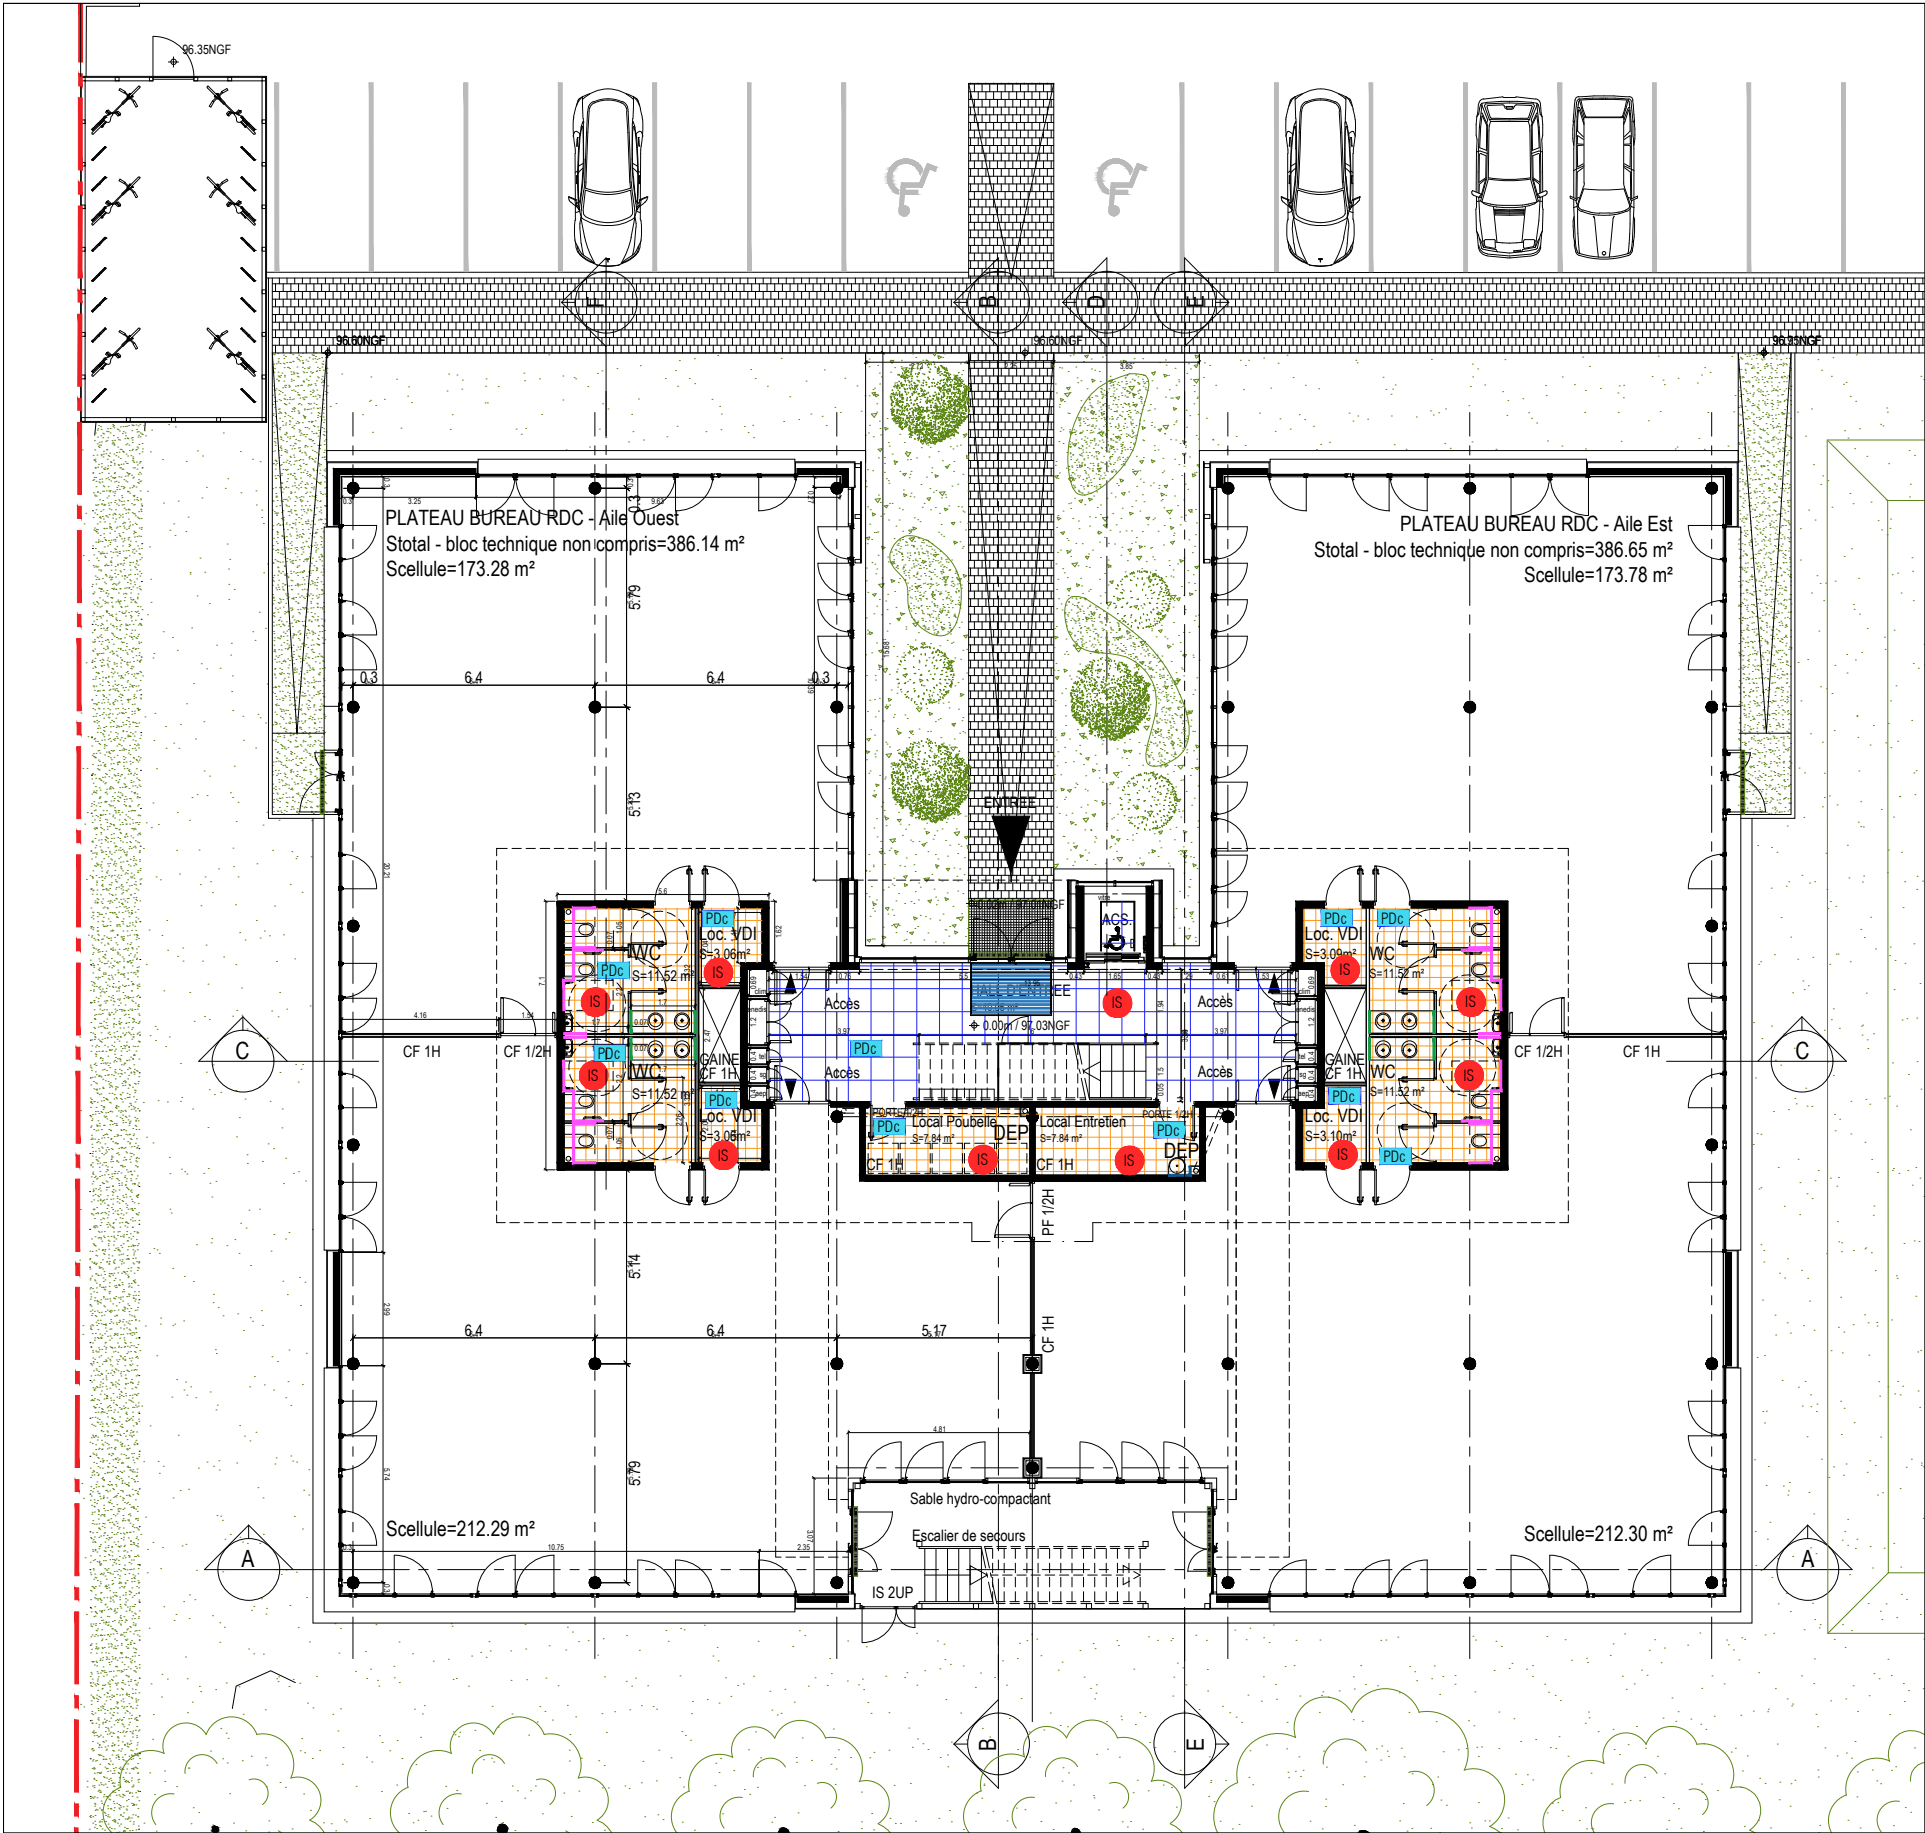


LEGENDE DES SOLS ET FAIENCES


- PLINTHES DROITES CARRELEES (carreaux assortis)
- PLINTHES DROITES MEDIUM
- ISOLATION PHONIQUE
- SOL SOUPLE EN LES MARMOLEUM
- CARRELAGE GRES CERAME PLEINE MASSE
- CARRELAGE GRES CERAME PLEINE MASSE - 30x30
- TAPIS INTERIEUR
- FAIENCE GRES CERAME EMAILLE 15x15
Hauteur 1.90m
- FAIENCE GRES CERAME EMAILLE 15x15
Hauteur 1.10m
- FAIENCE GRES CERAME EMAILLE 15x15
Hauteur 0.60m

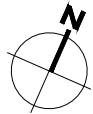

Bourgueil & Rouleau architectes d.p.l.g. 46 Avenue de la Tranchée 37100 Tours T : 02 47 54 53 89 - F : 02 47 54 15 99 E : agence@bourgueilrouleau-architectes.fr	Maîtrise d'ouvrage	IND	DATE	MODIFICATION	PROJET	CONSTRUCTION D'UN IMMEUBLE DE BUREAU				
	CCI Touraine / TCA2 1 rue Schiller 37200 TOURS						2 Avenue Pierre Gilles de Gennes			
					DESSIN	PLAN RDC - LOCALISATION SOLS/FAIENCES				
					ORIGINE	ARCHITECTE	ECHELLE	1:200	PRO/DCE	07a
					REFERENCE		DATE	02/2026		

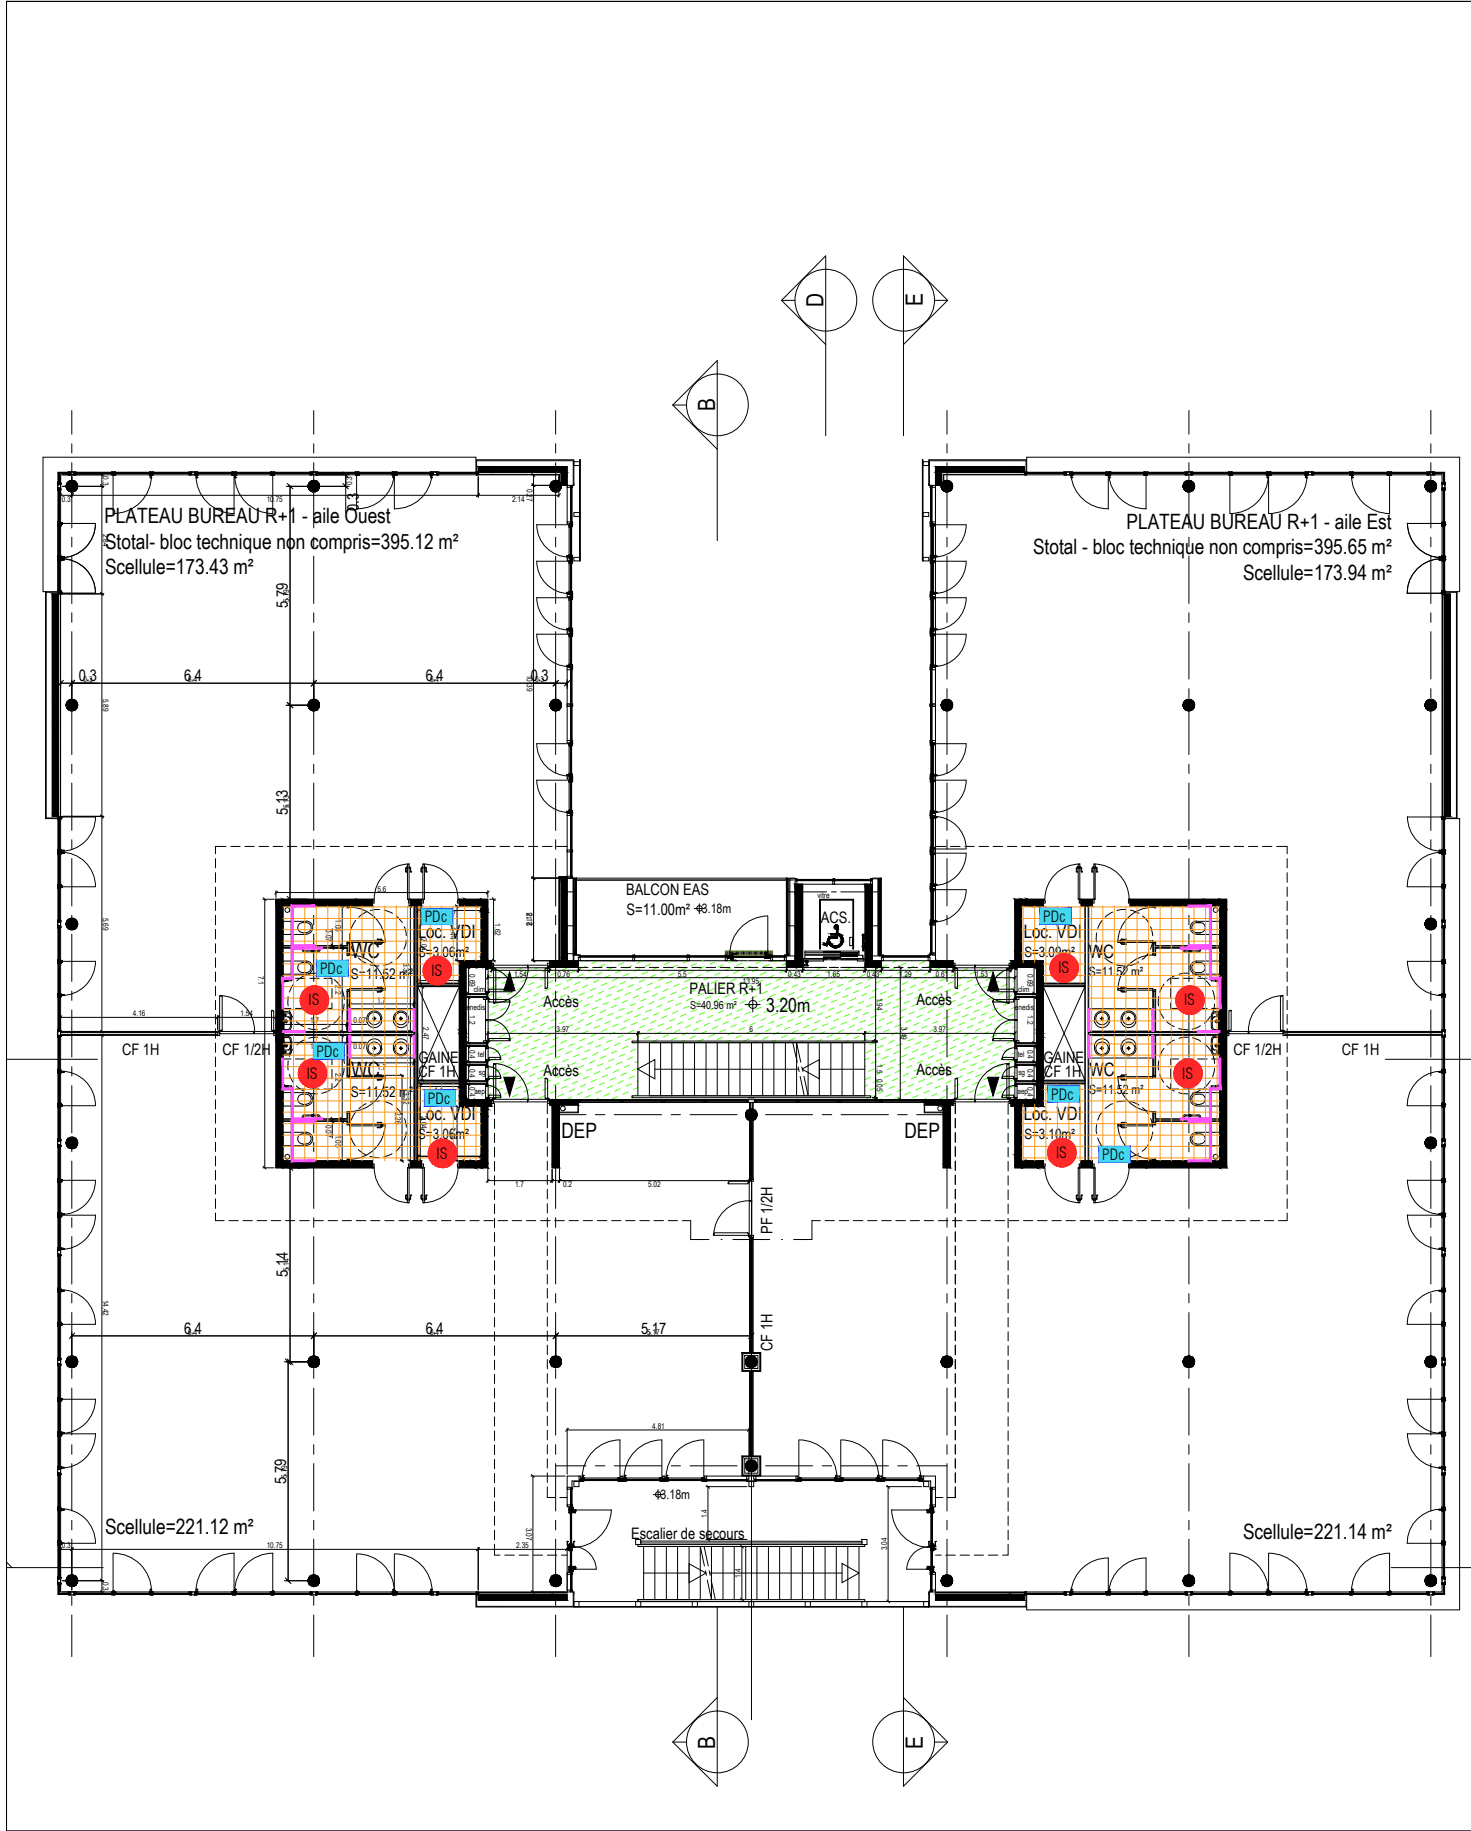

PLAN R+1

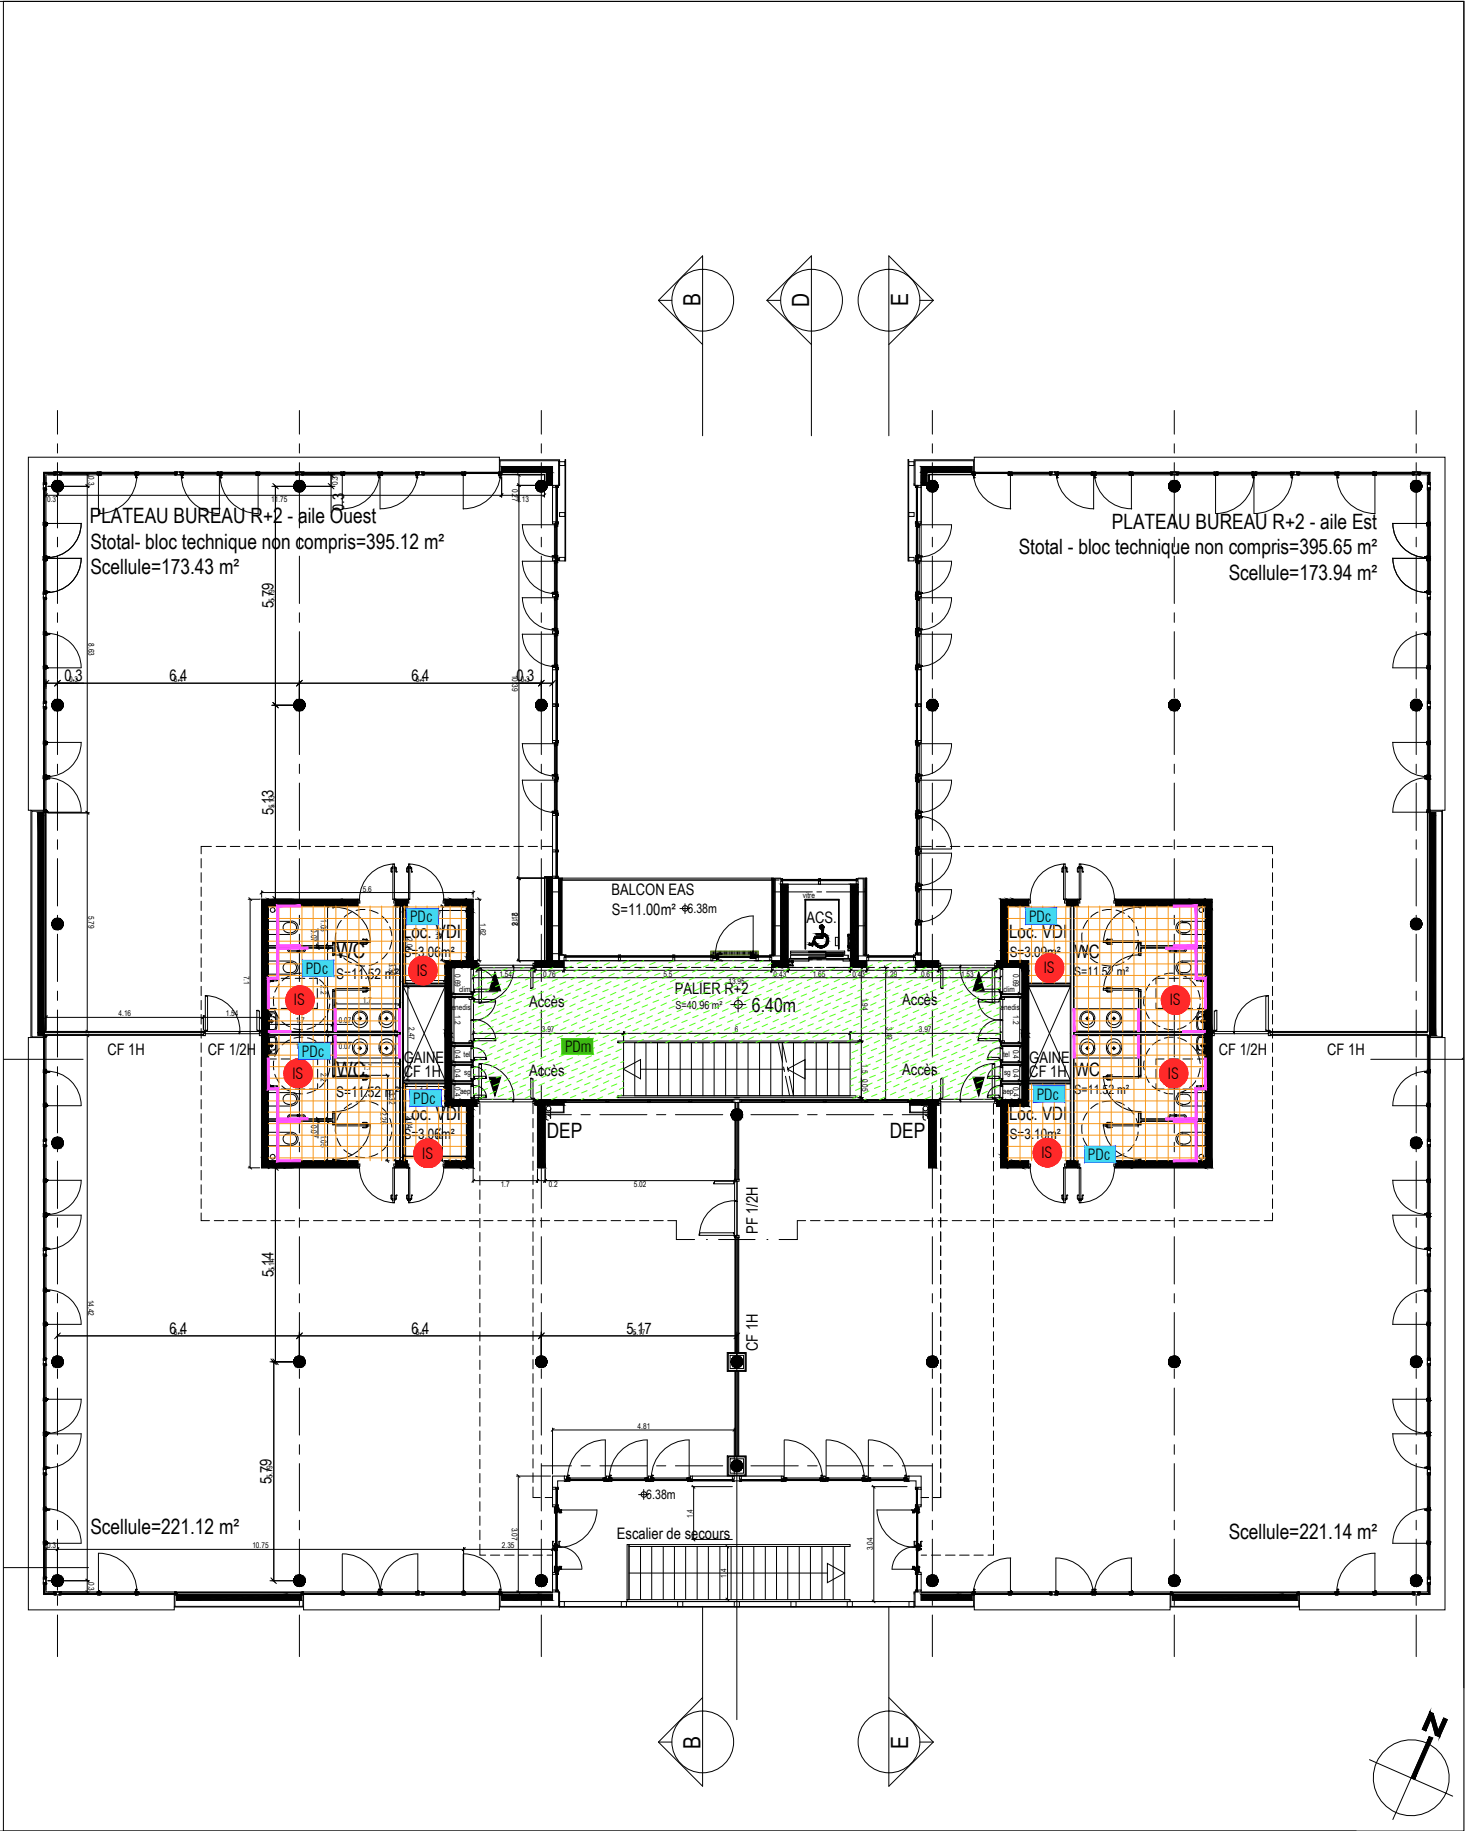

PLAN R+2

Bourgueil & Rouleau architectes d.p.l.g. 46 Avenue de la Tranchée 37100 Tours T : 02 47 54 53 89 - F : 02 47 54 15 99 E : agence@bourgueilrouleau-architectes.fr	Maîtrise d'ouvrage	IND	DATE	MODIFICATION	PROJET	CONSTRUCTION D'UN IMMEUBLE DE BUREAU 2 Avenue Pierre Gilles de Gennes				
	CCI Touraine / TCA2 1 rue Schiller 37200 TOURS				DESSIN	PLAN R+1 / R+2 - LOCALISATION SOLS/FAIENCES				
					ORIGINE	ARCHITECTE	ECHELLE	1:200	PRO/DCE	07b
					REFERENCE		DATE	02/2026		