

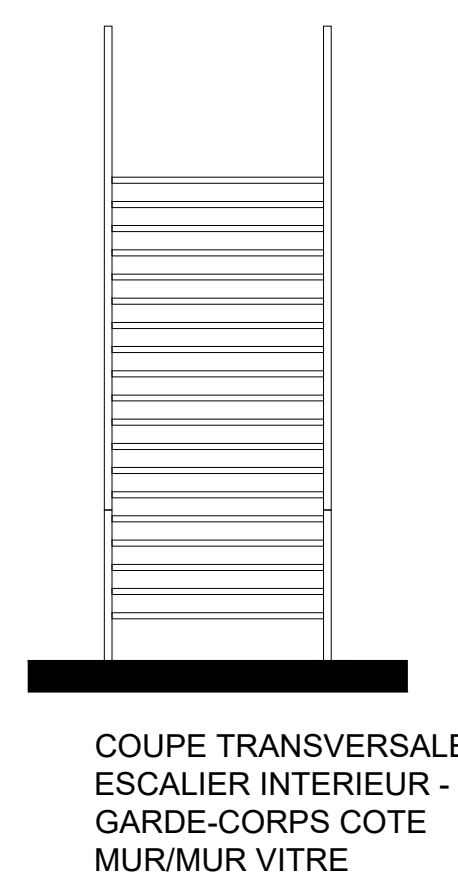
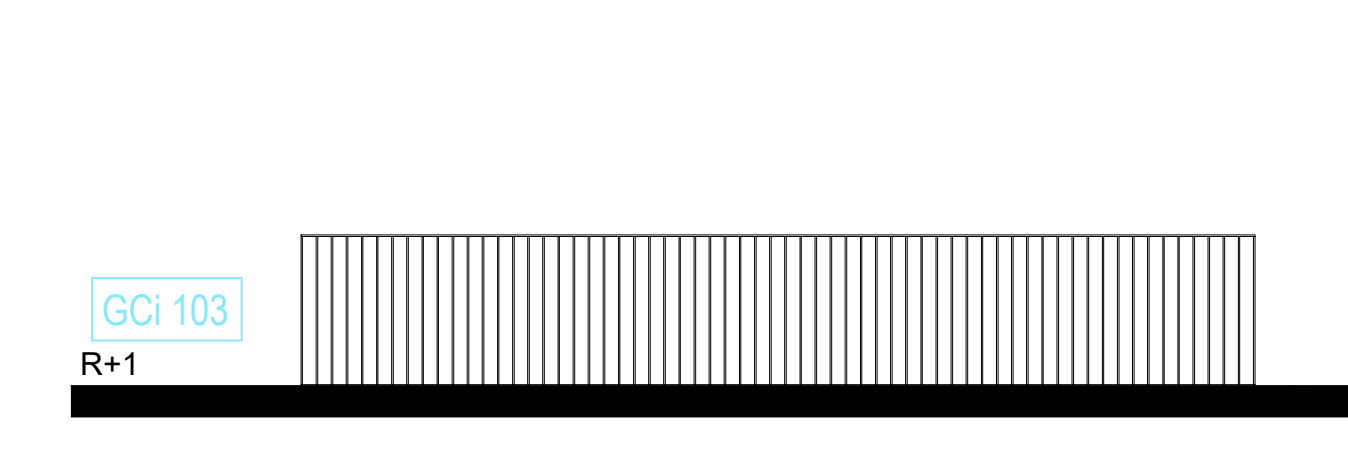
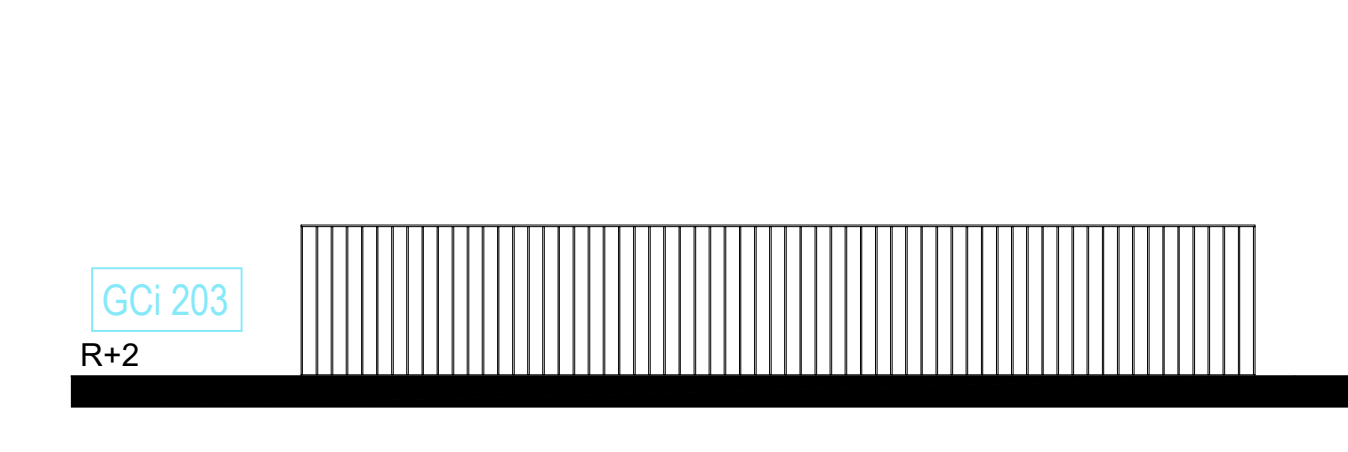
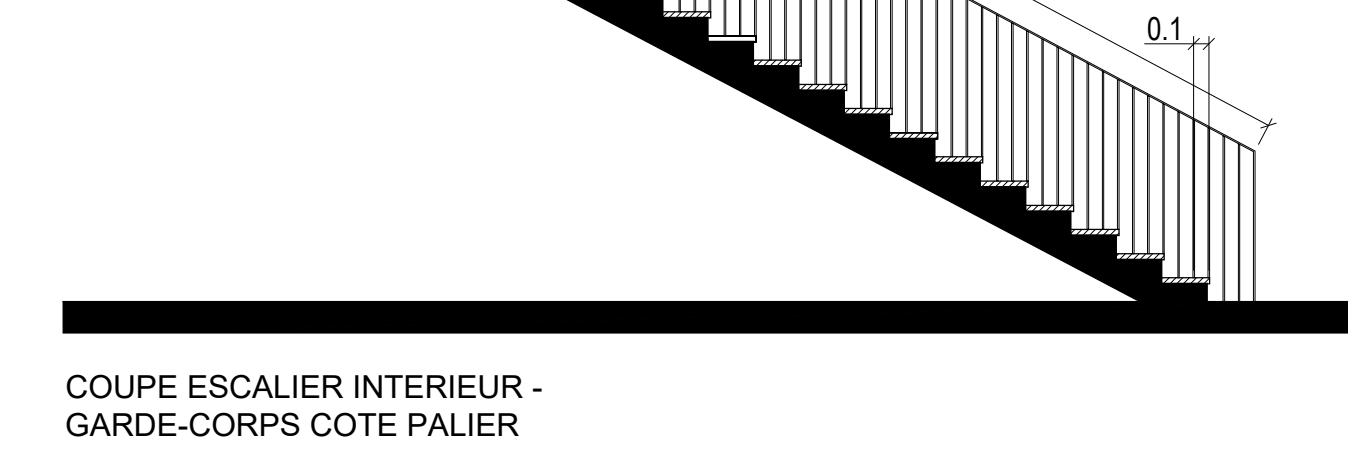
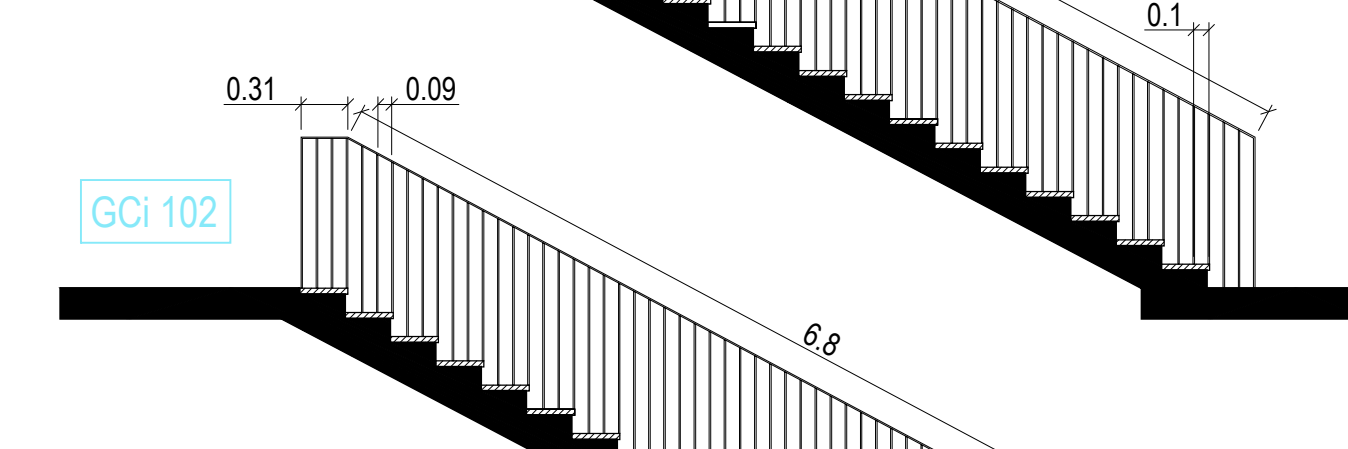
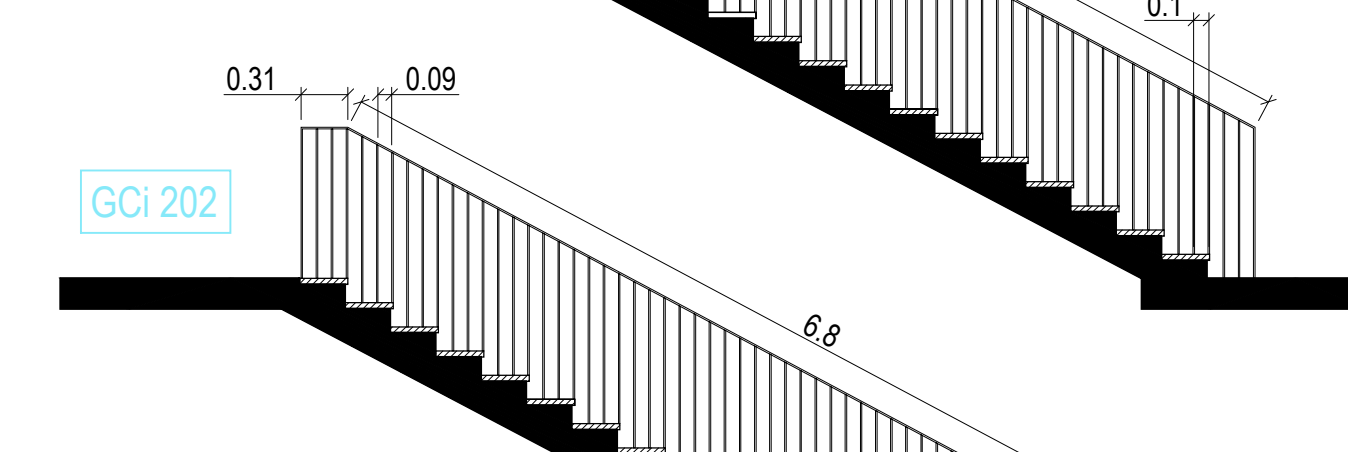
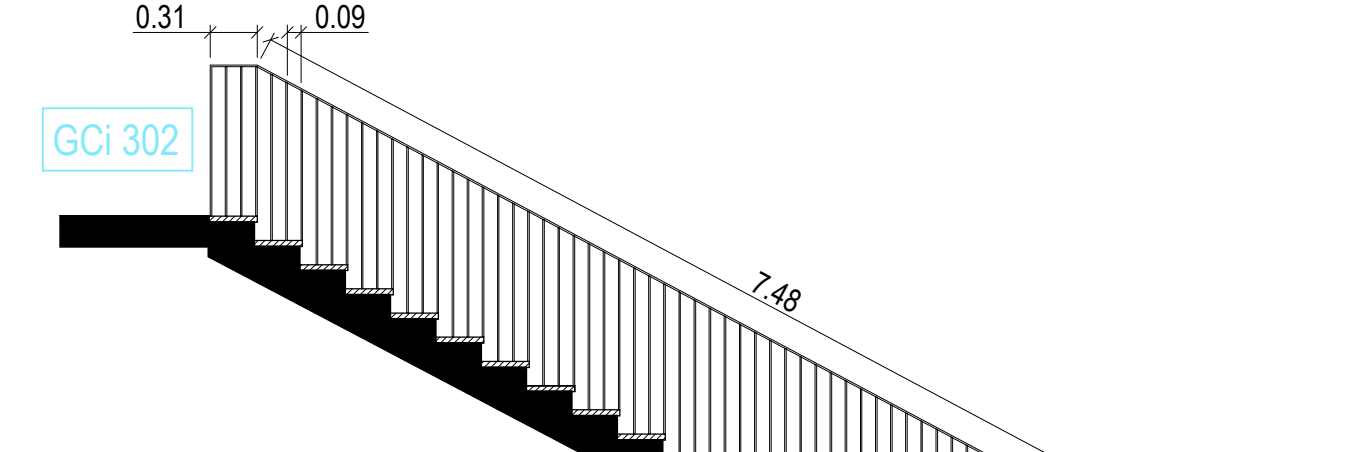
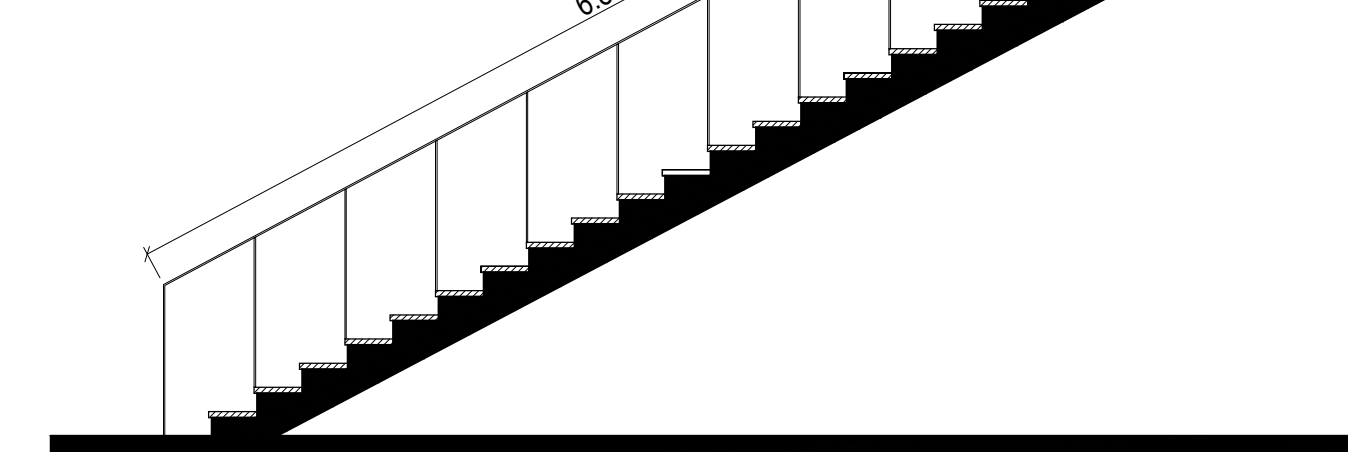
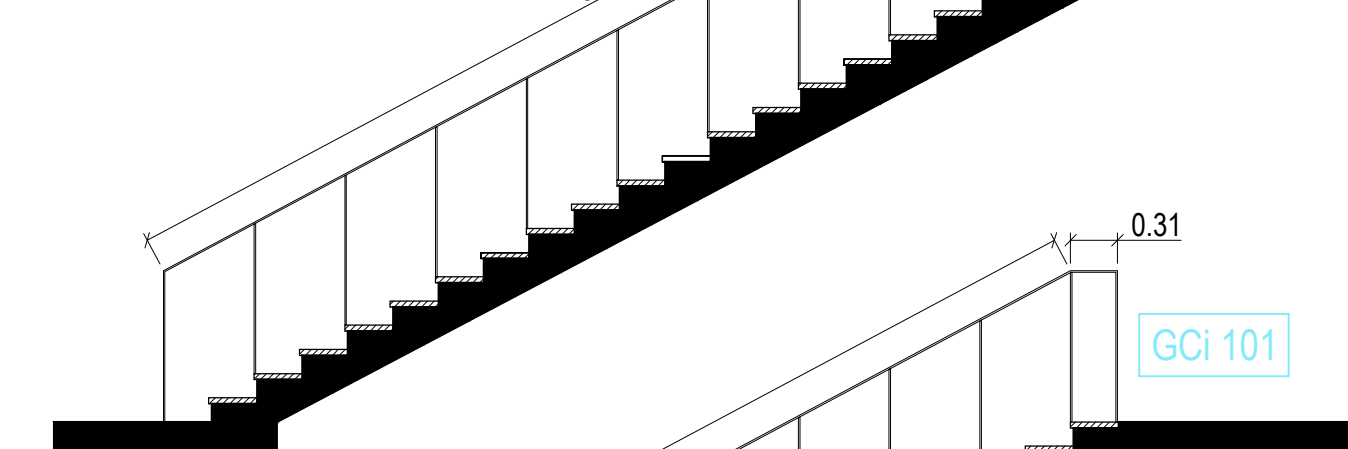
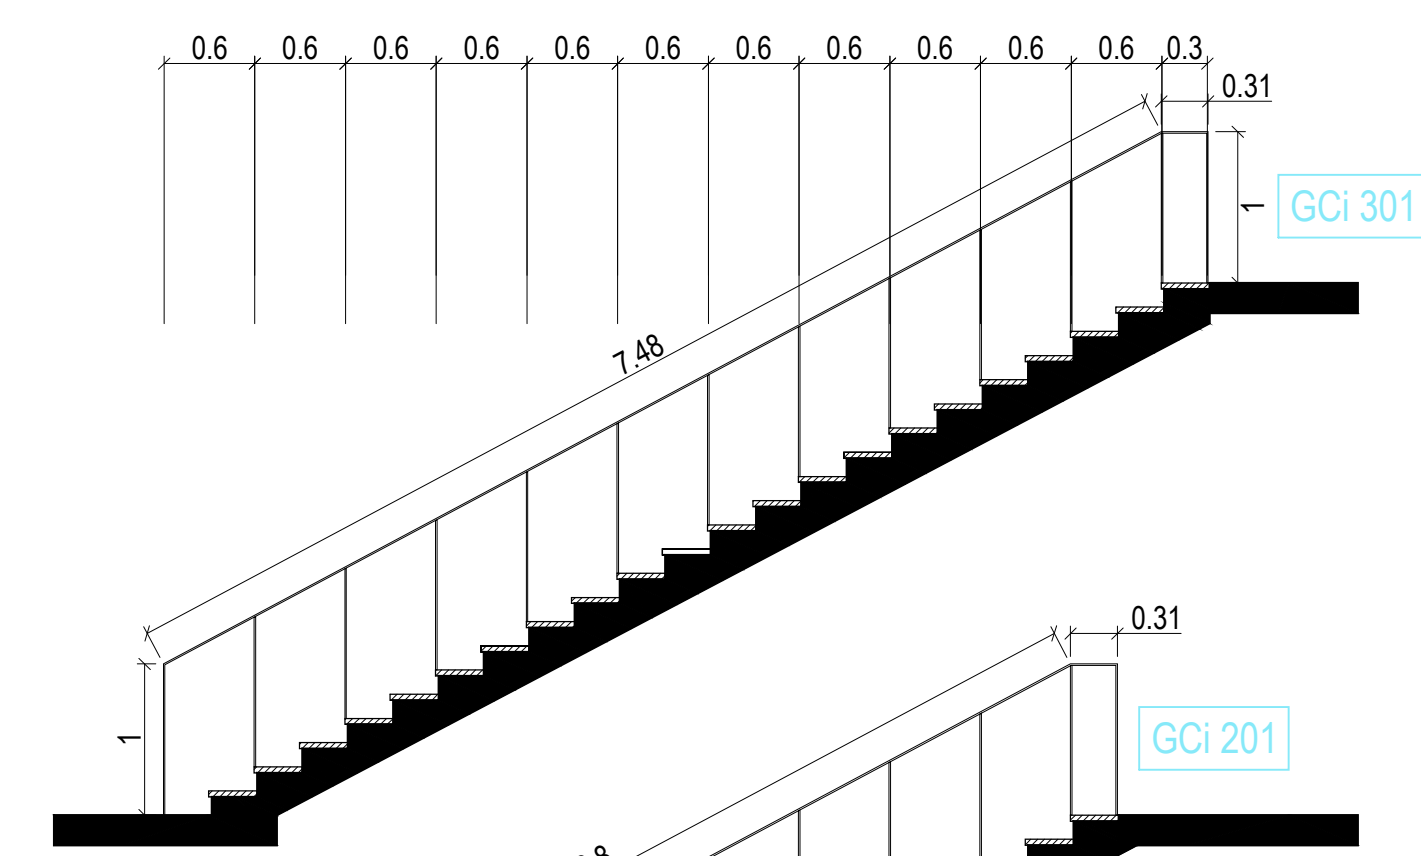
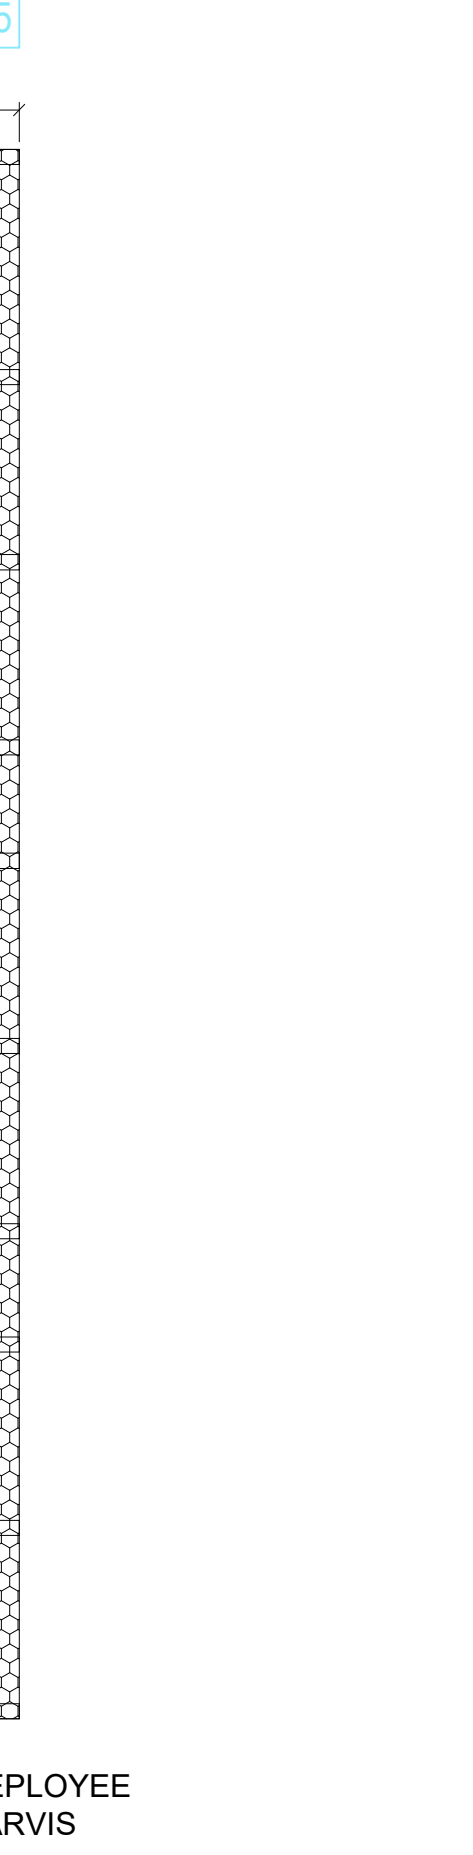
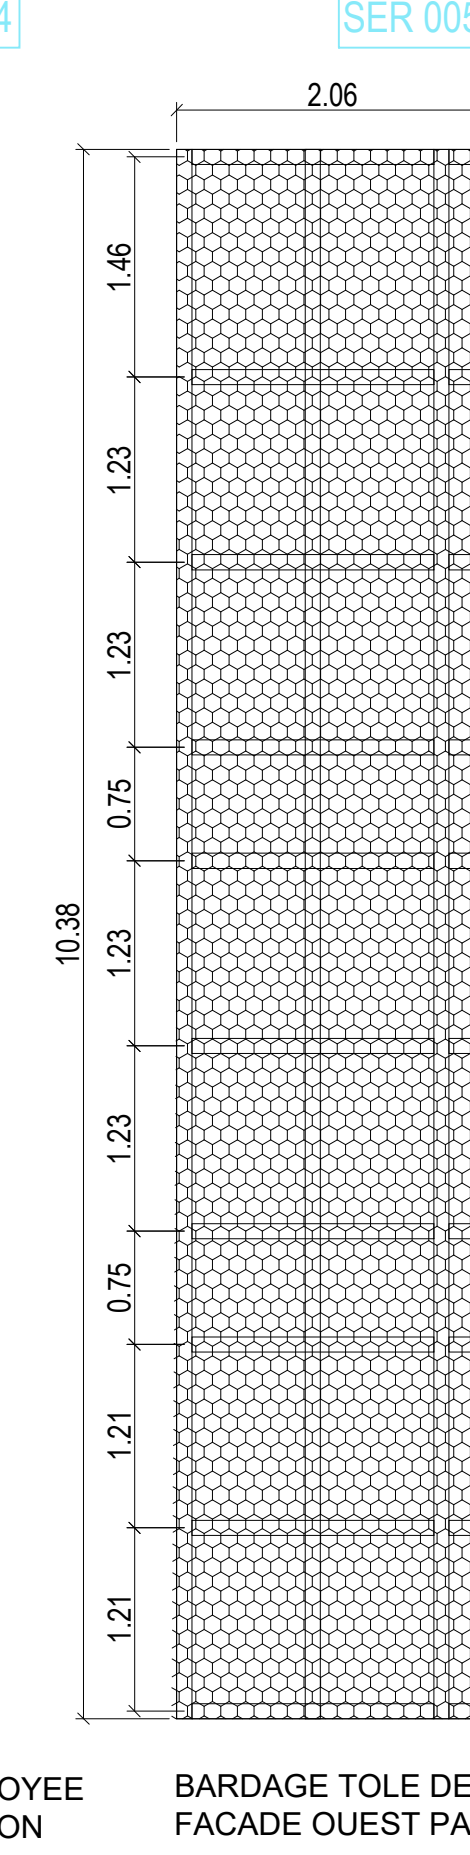
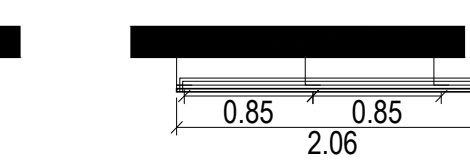
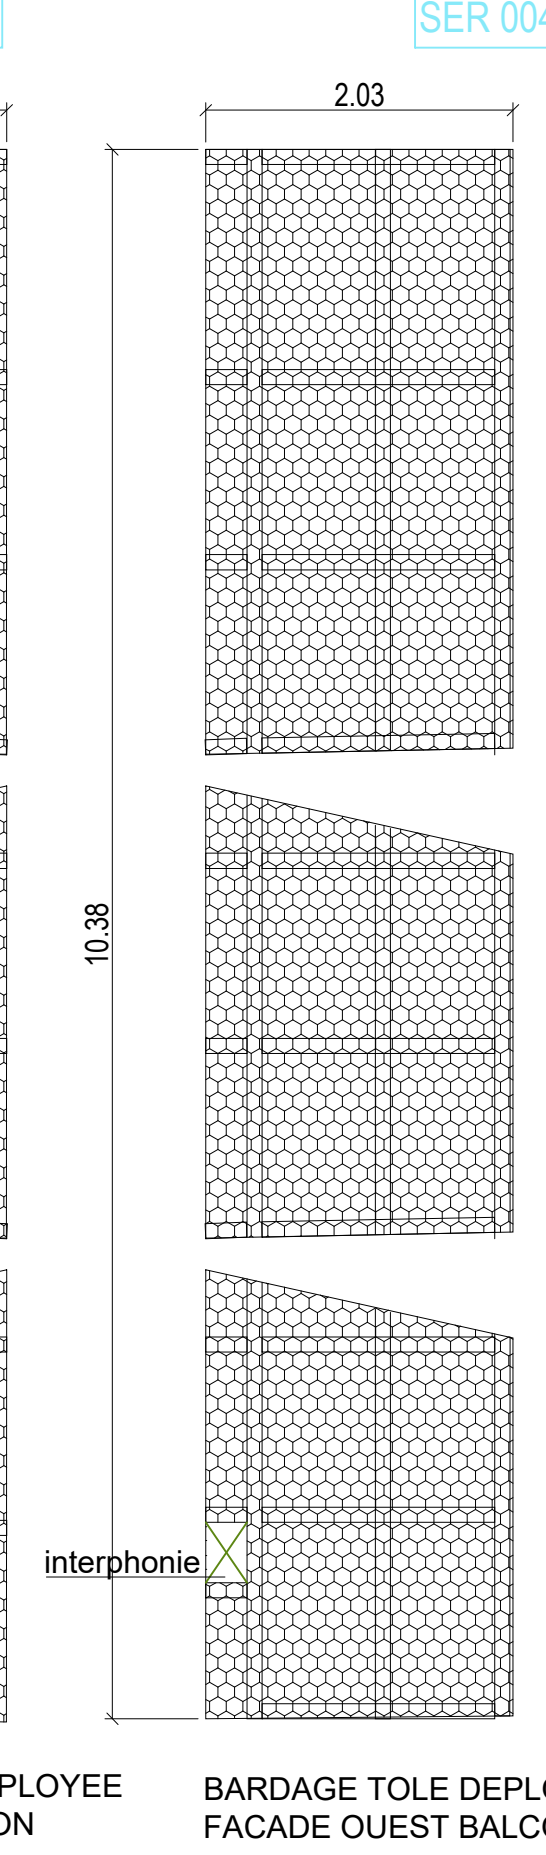
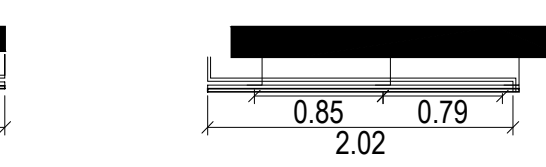
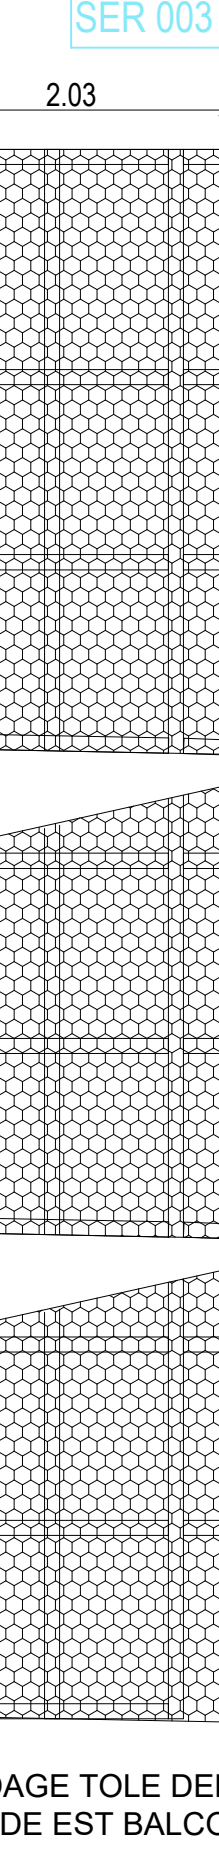
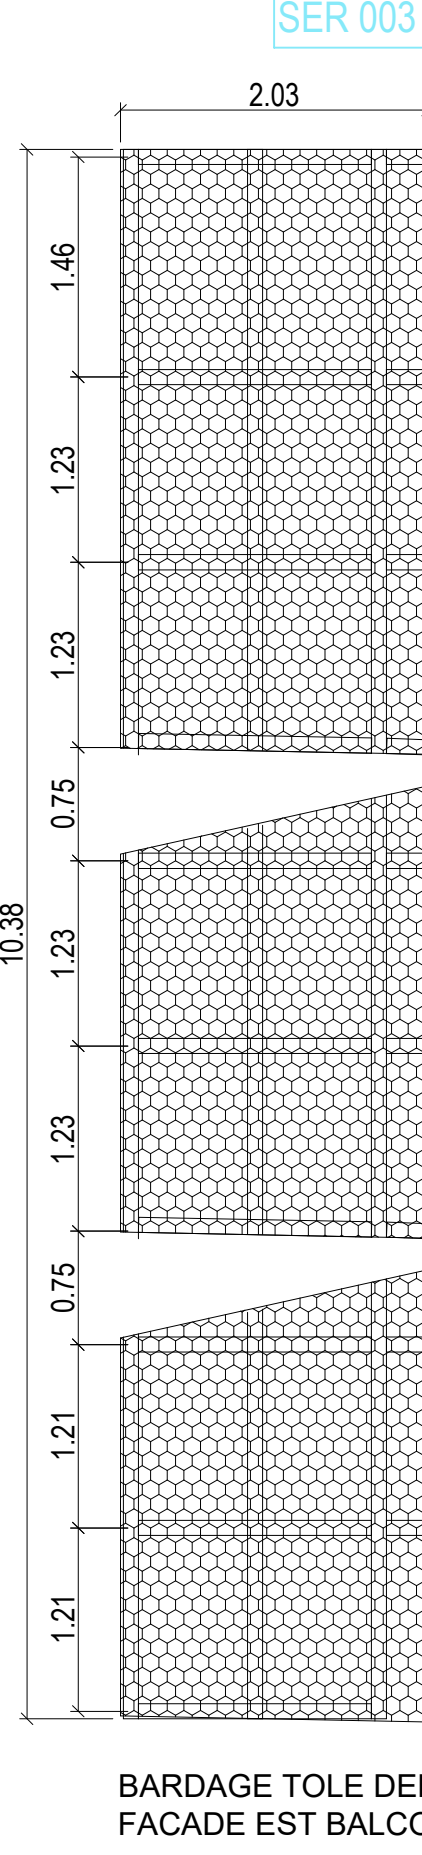
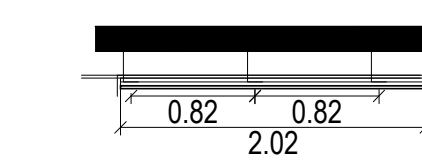
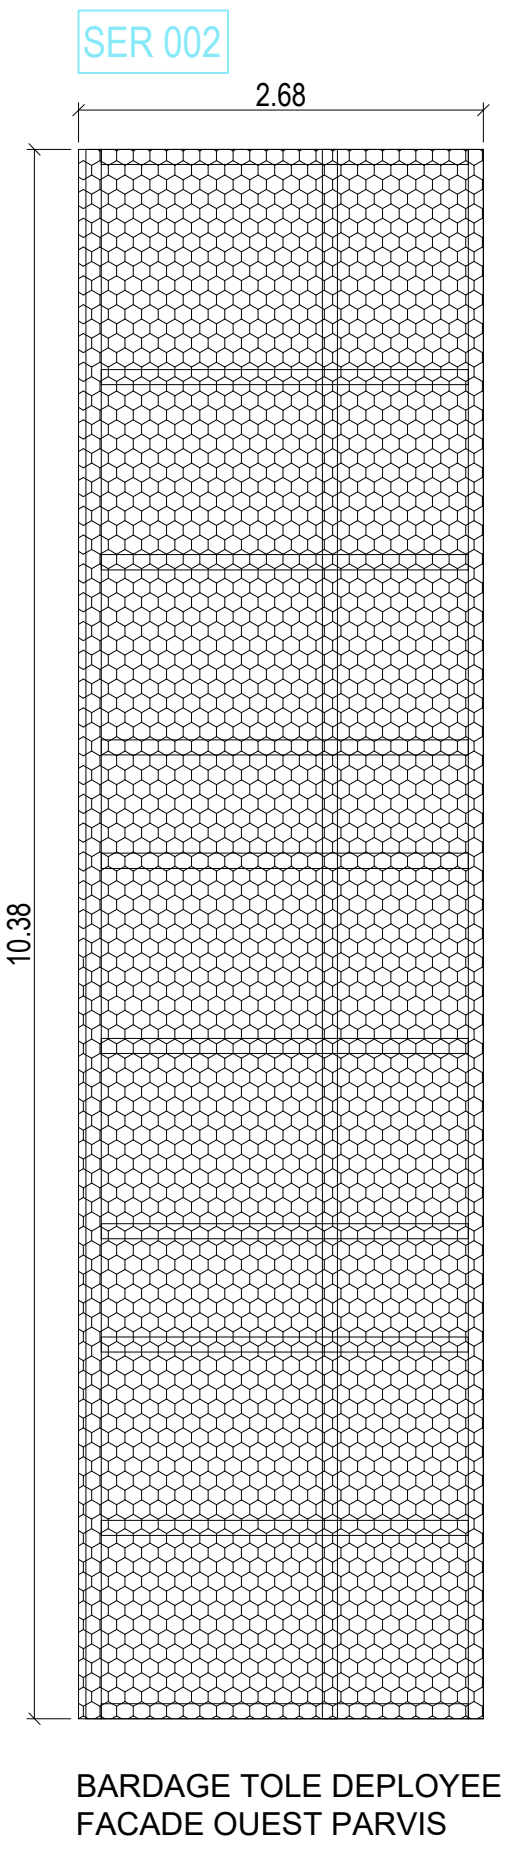
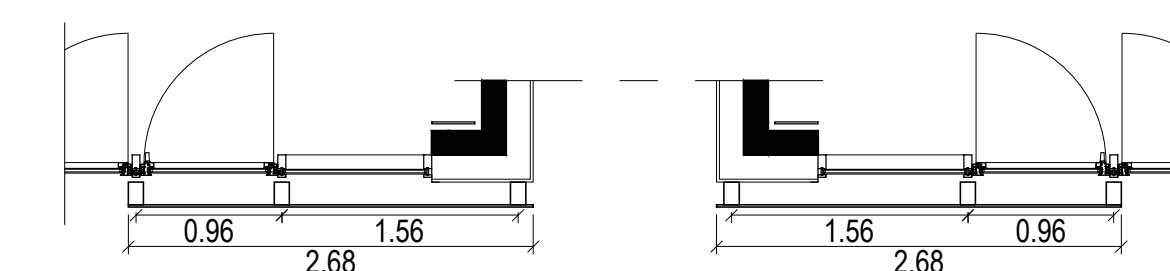
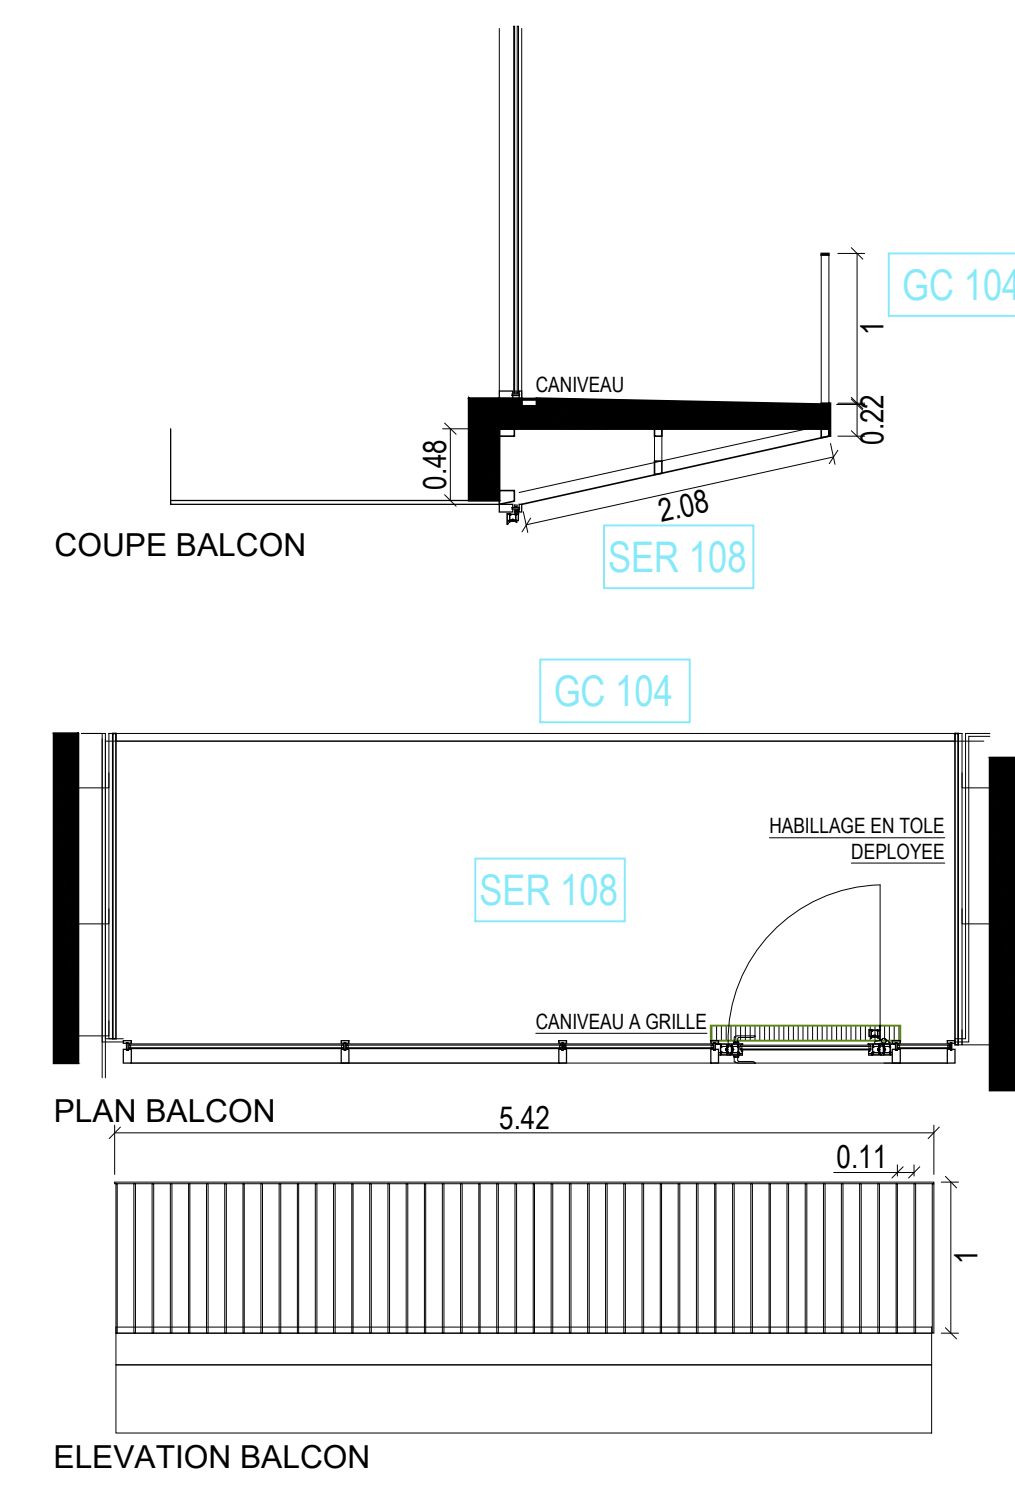
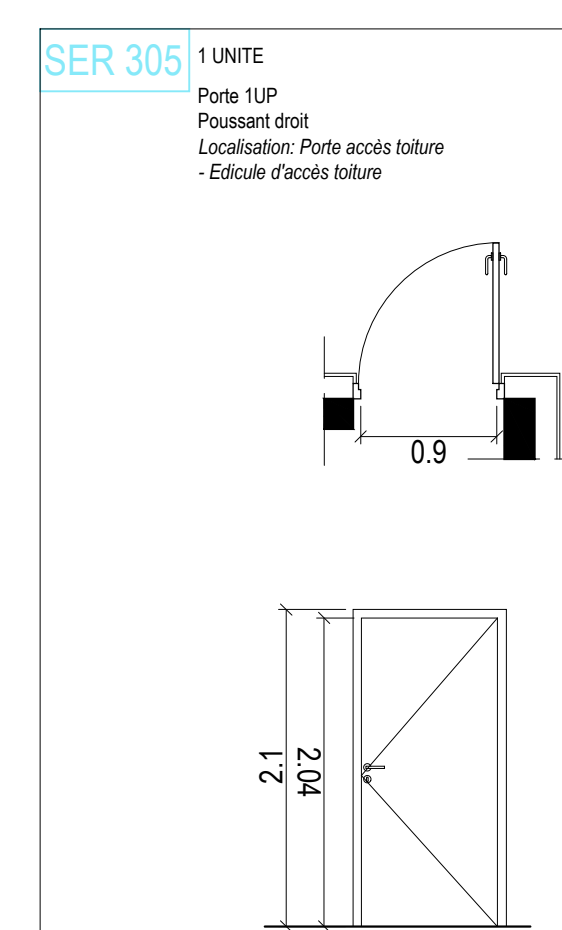
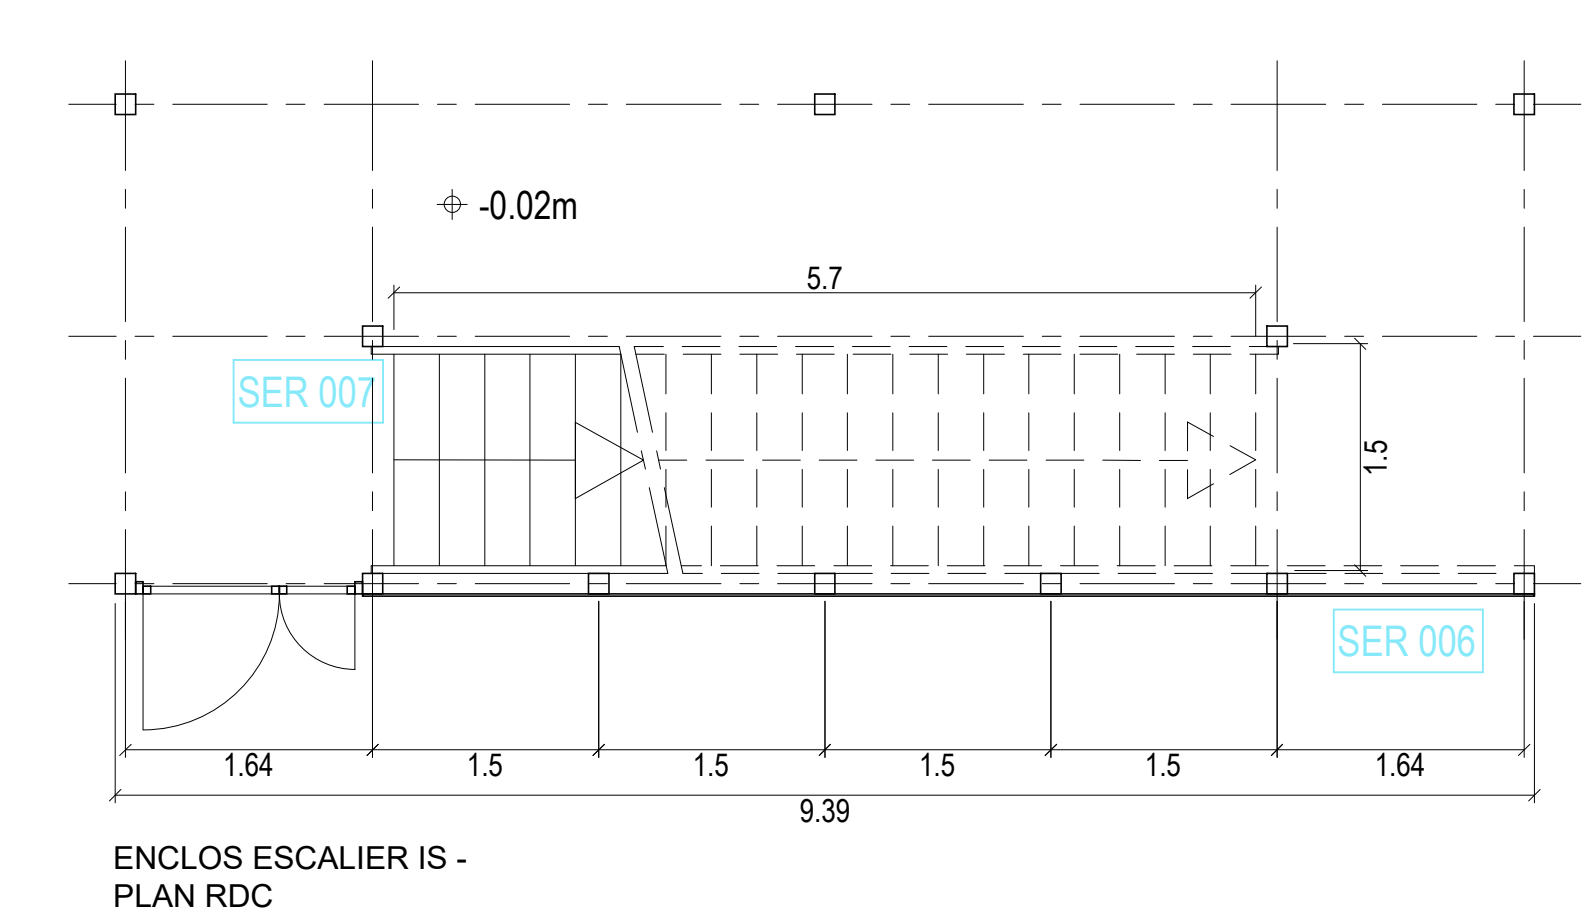
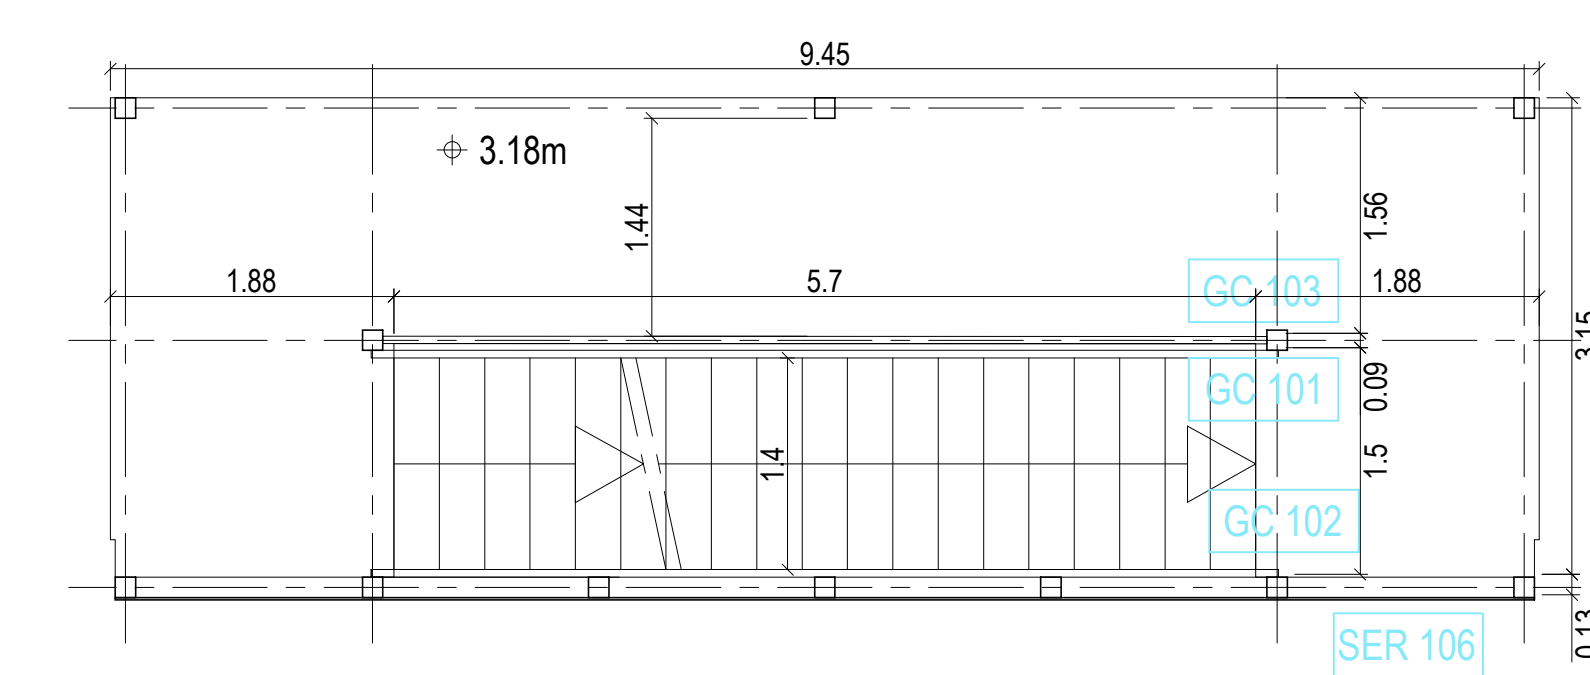
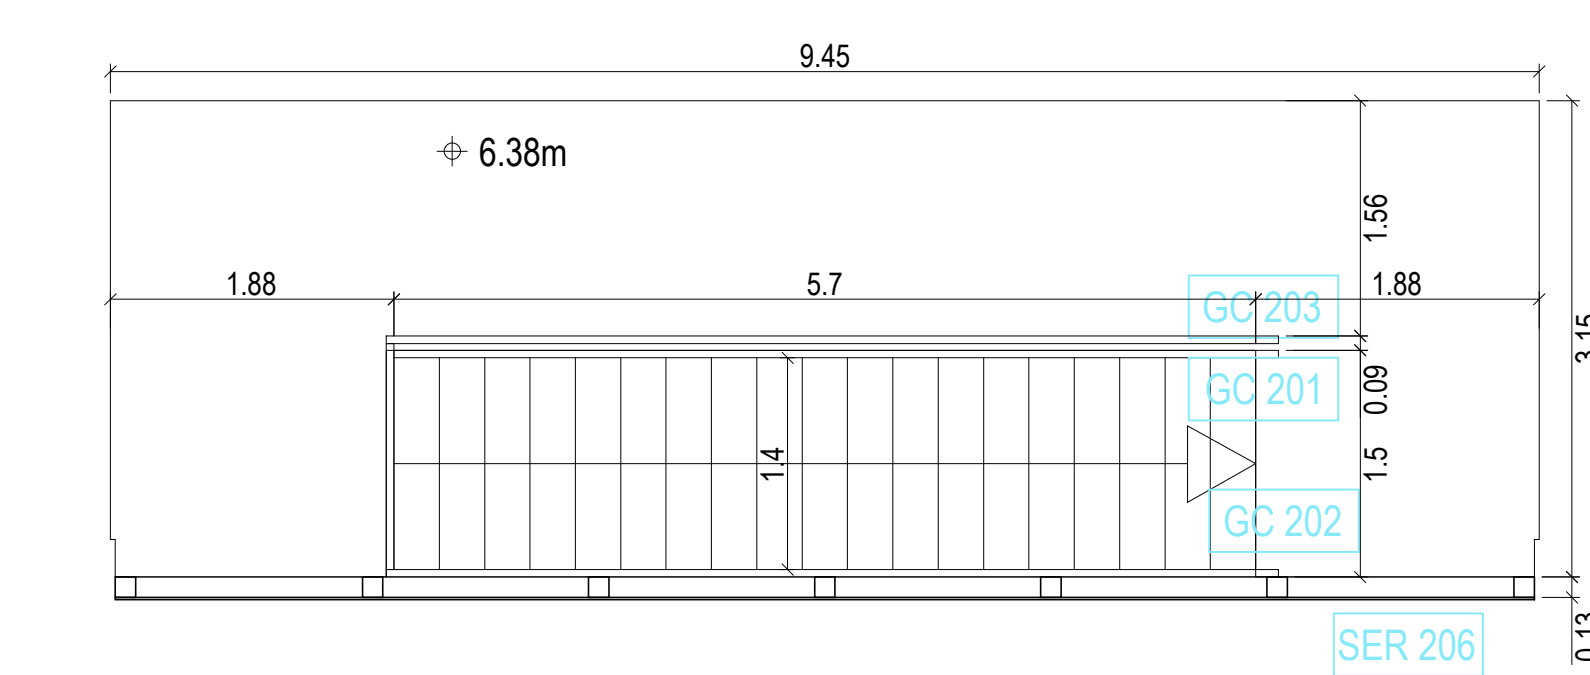
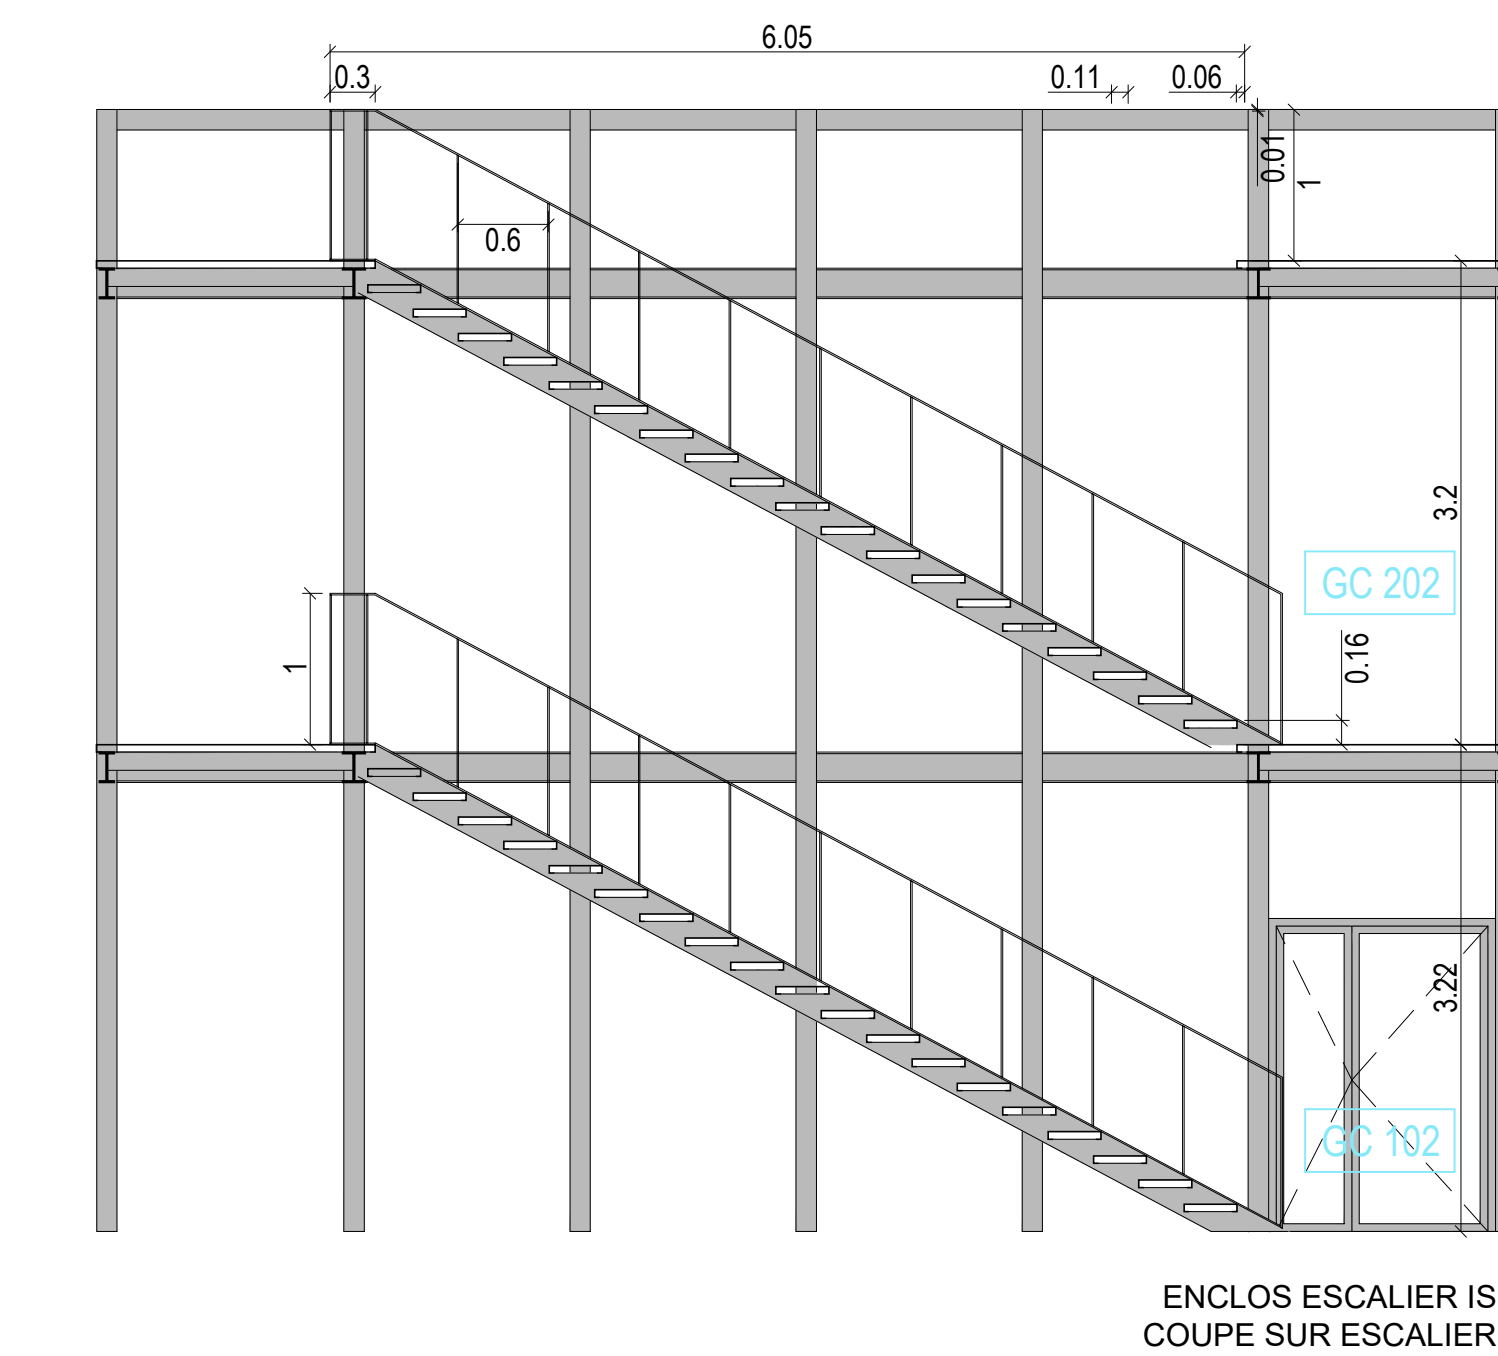
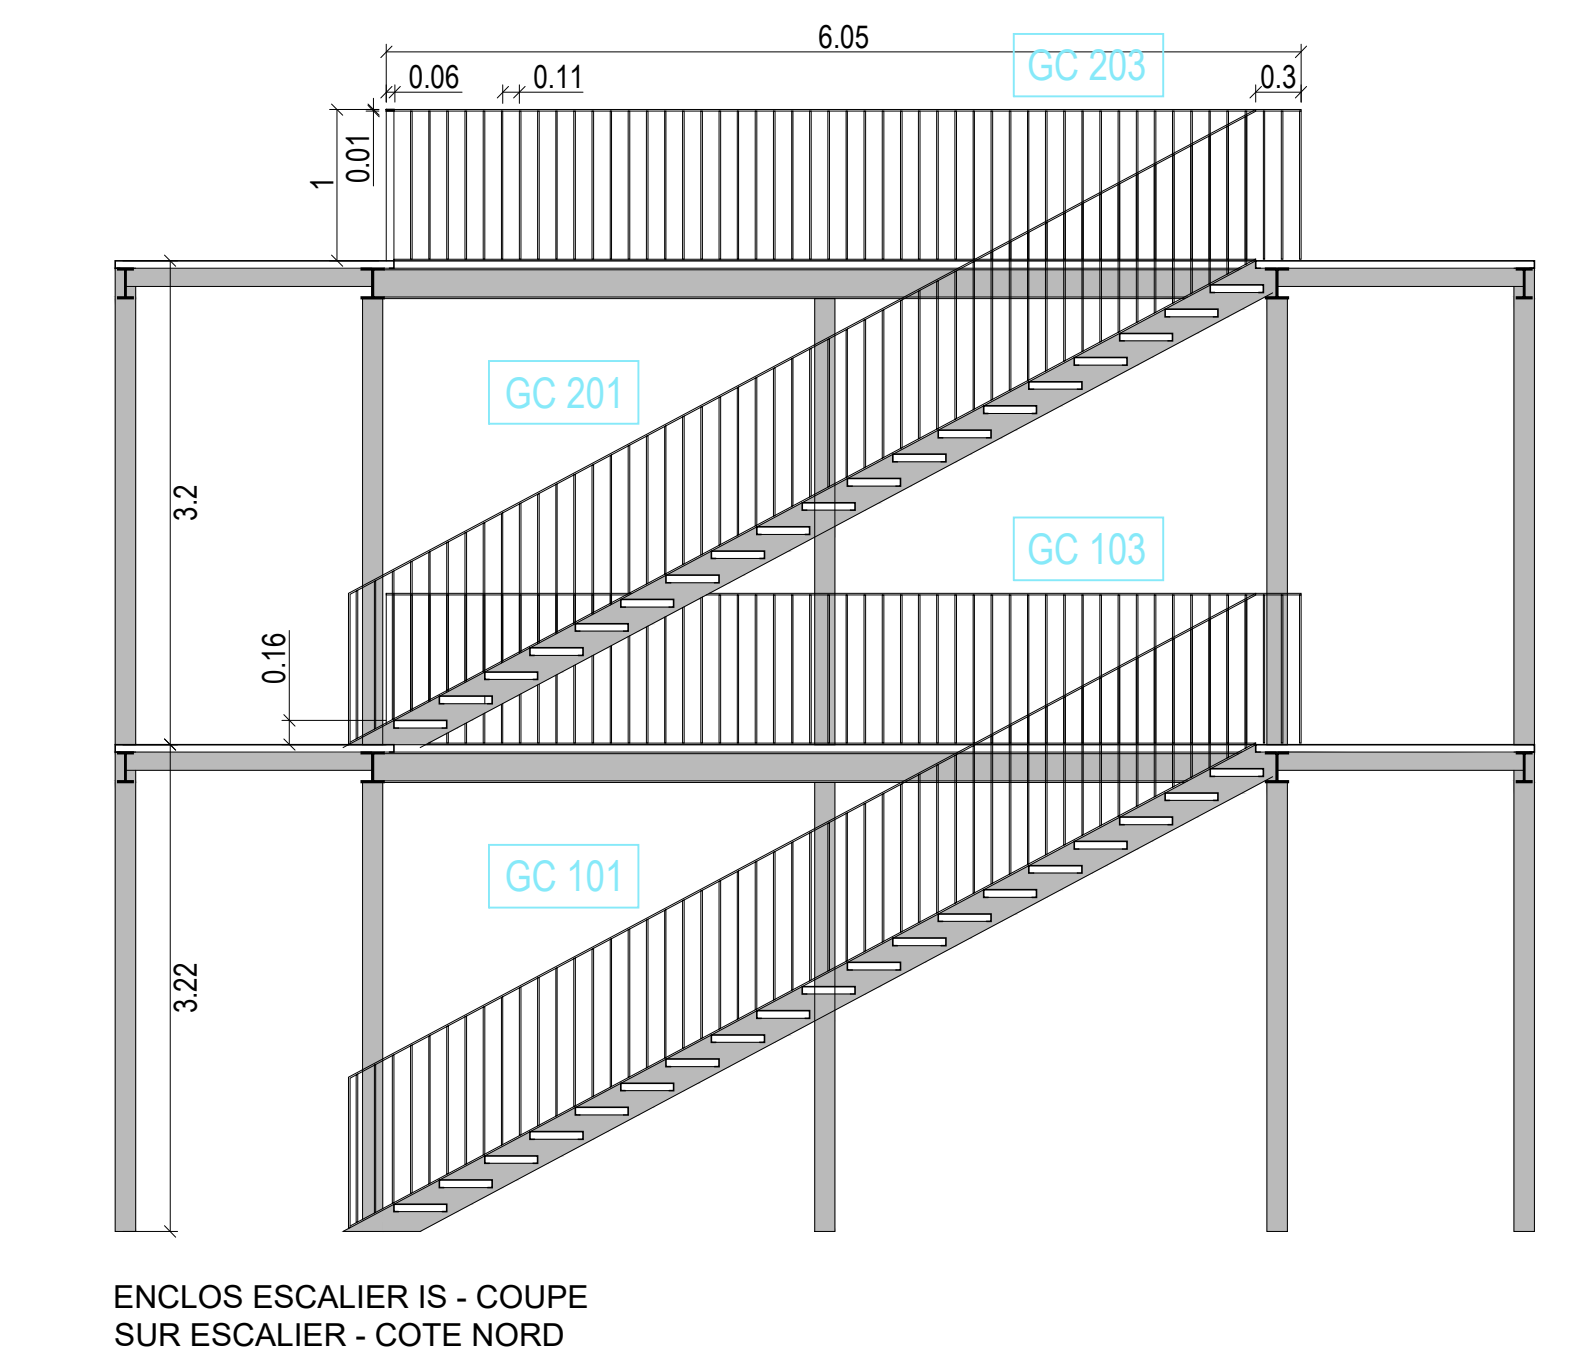
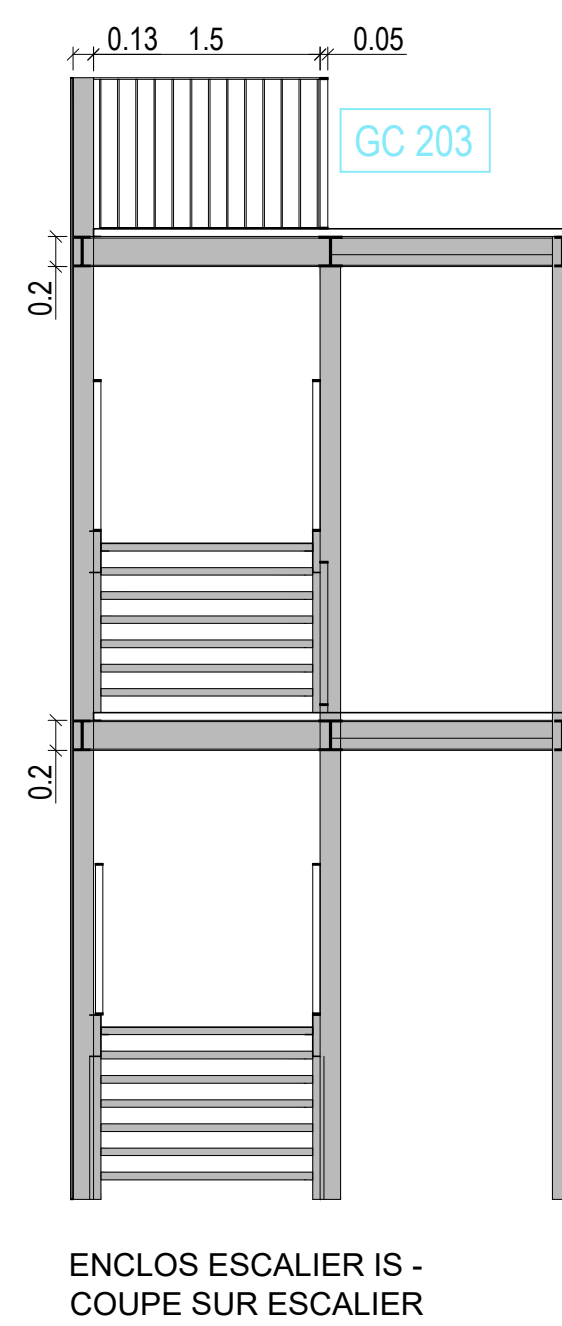
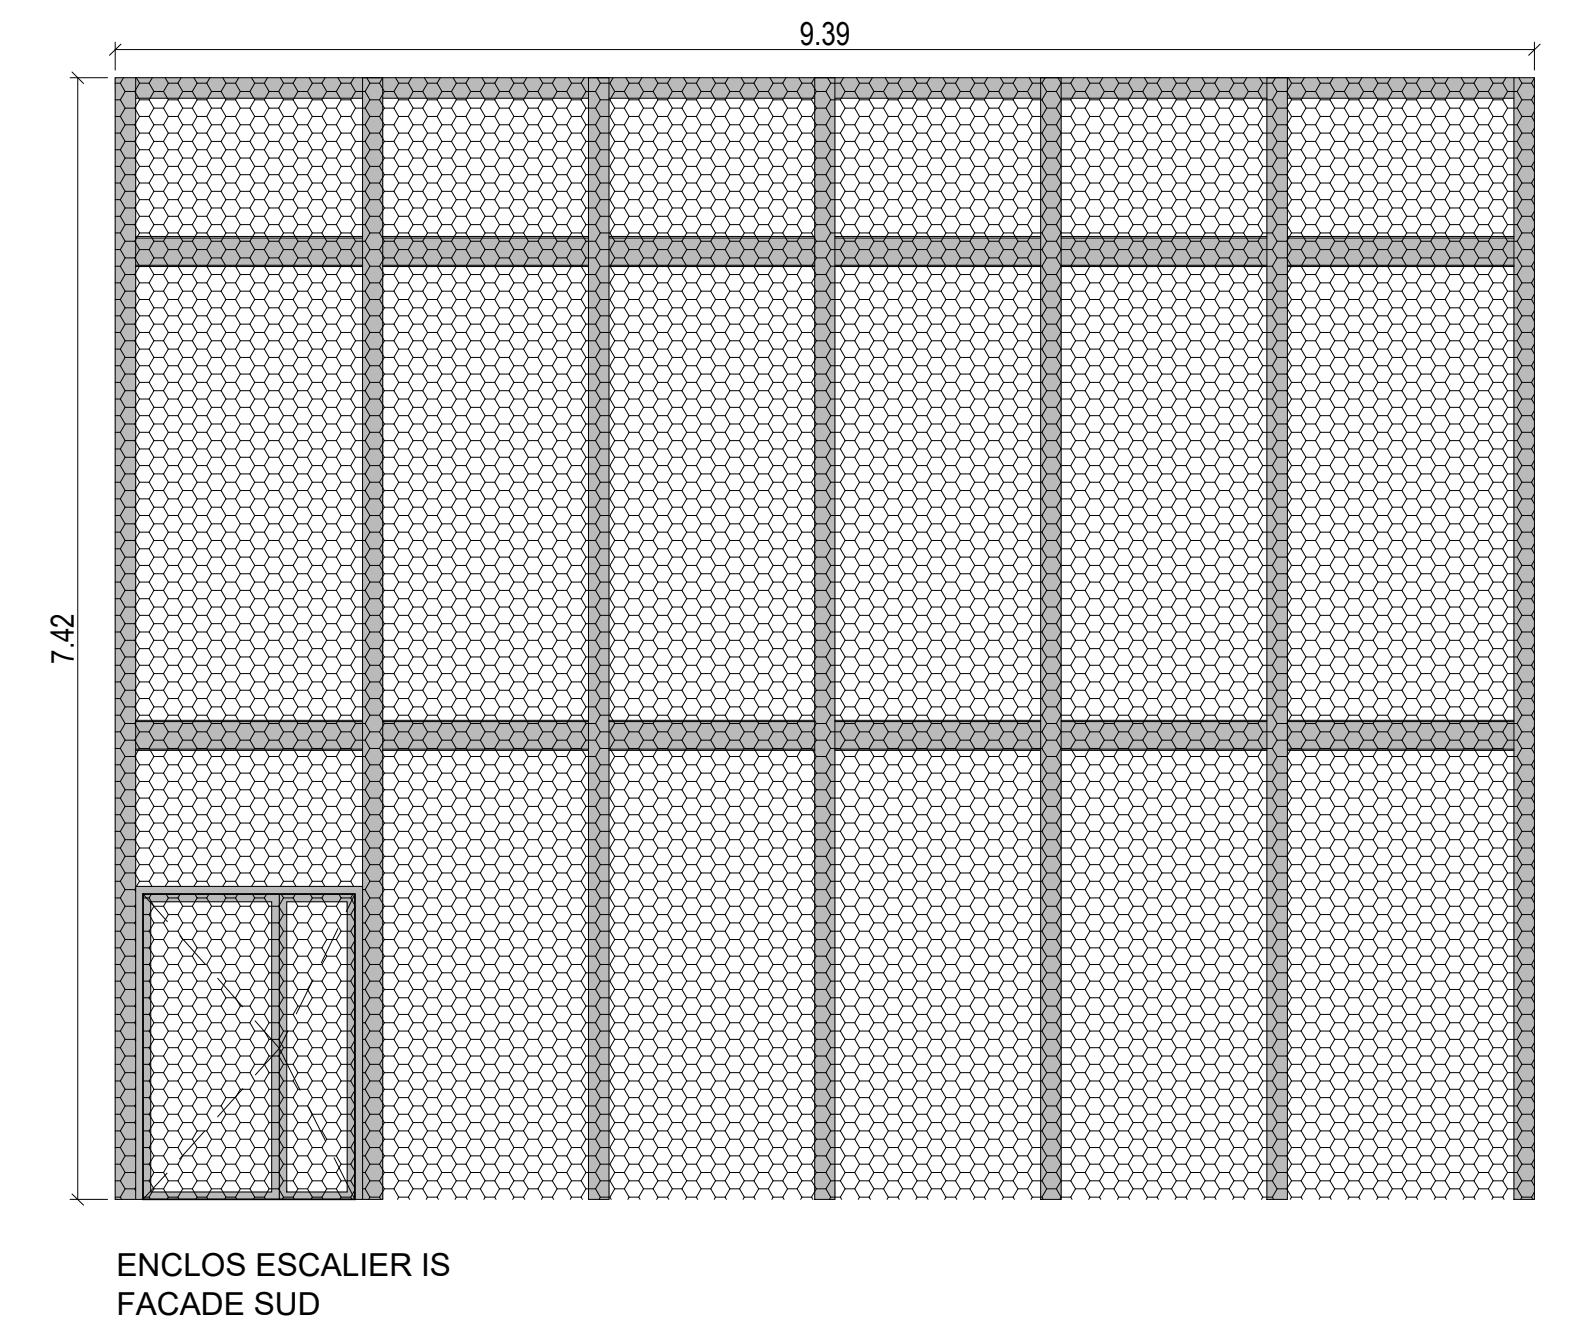
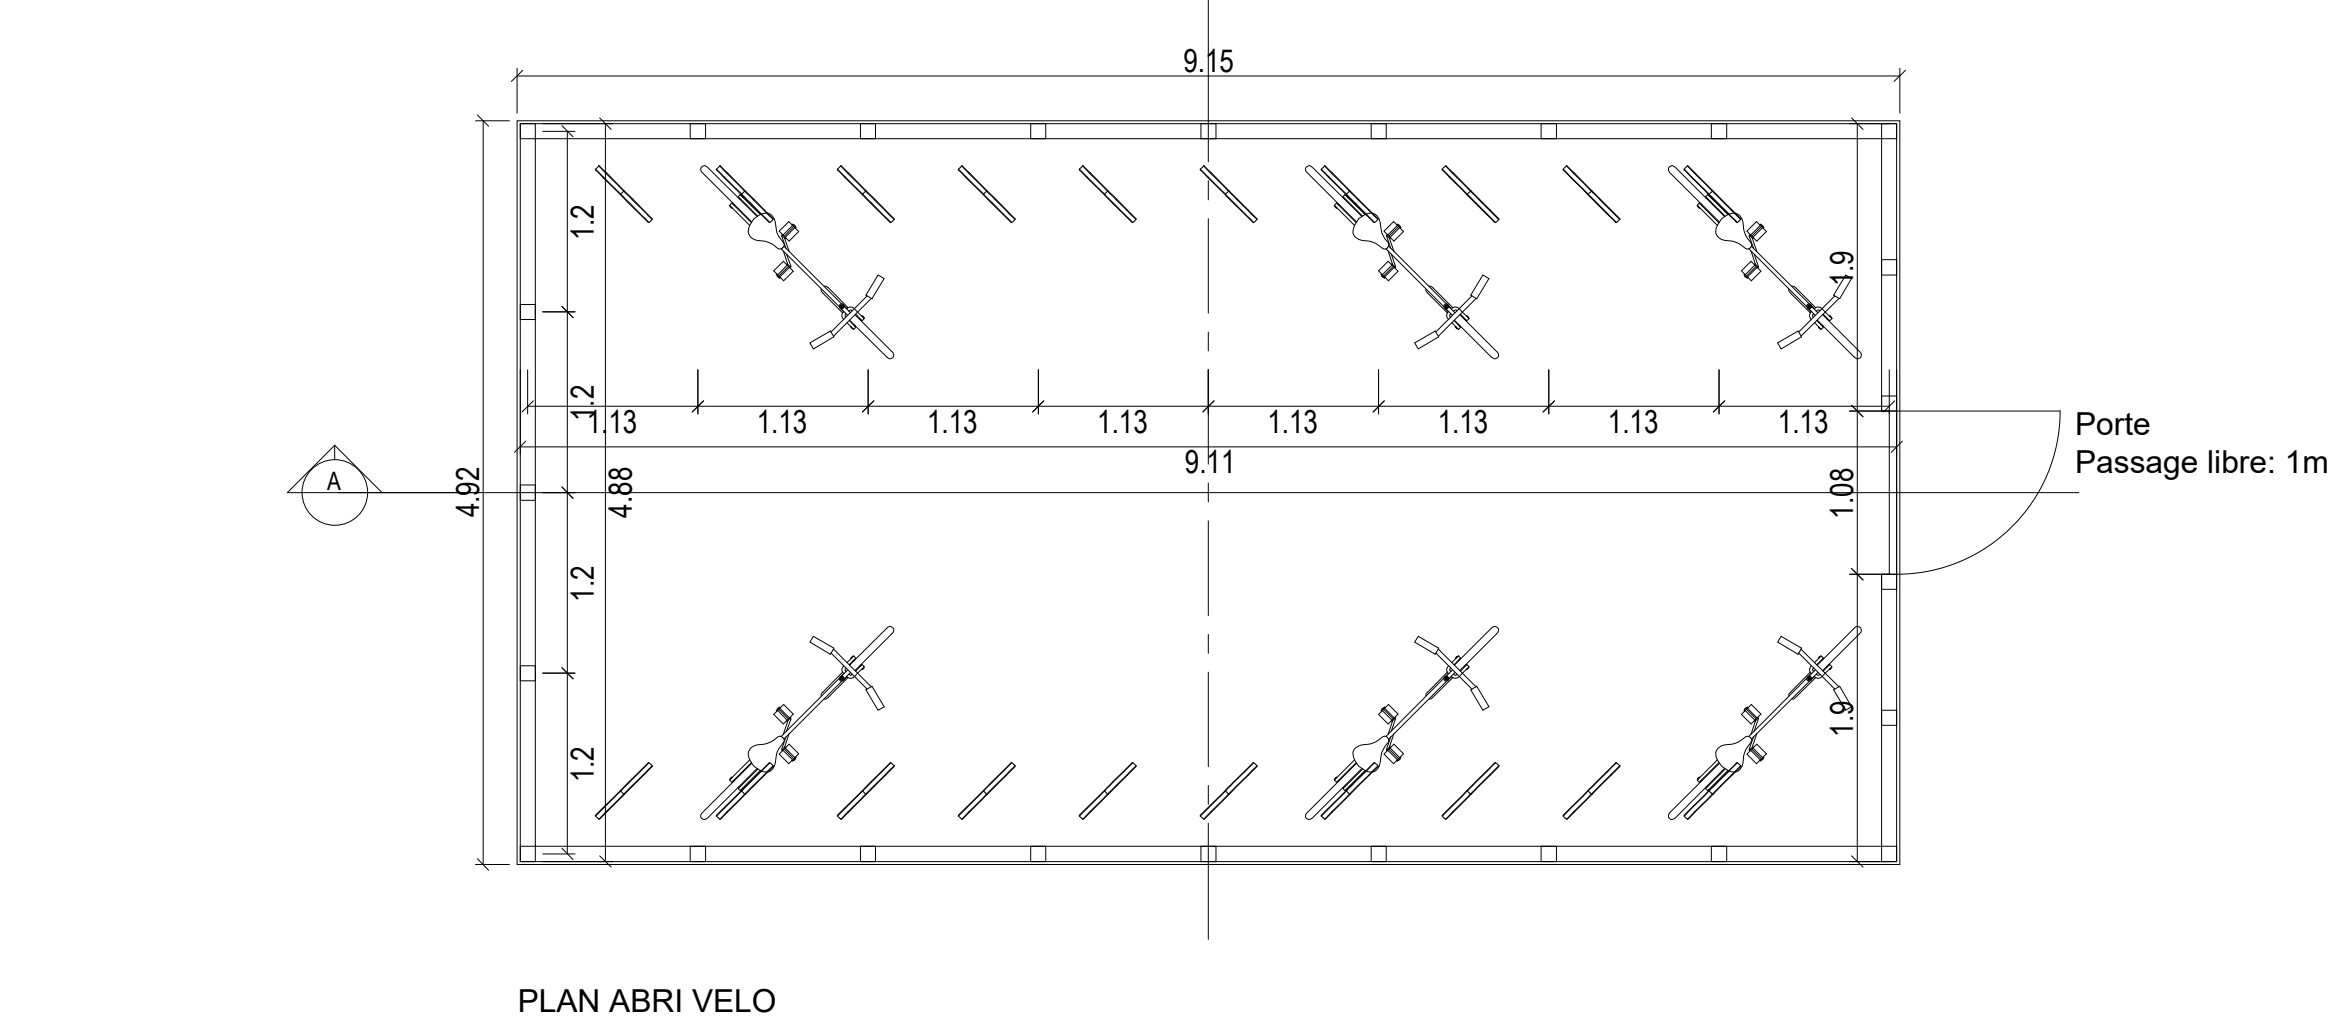
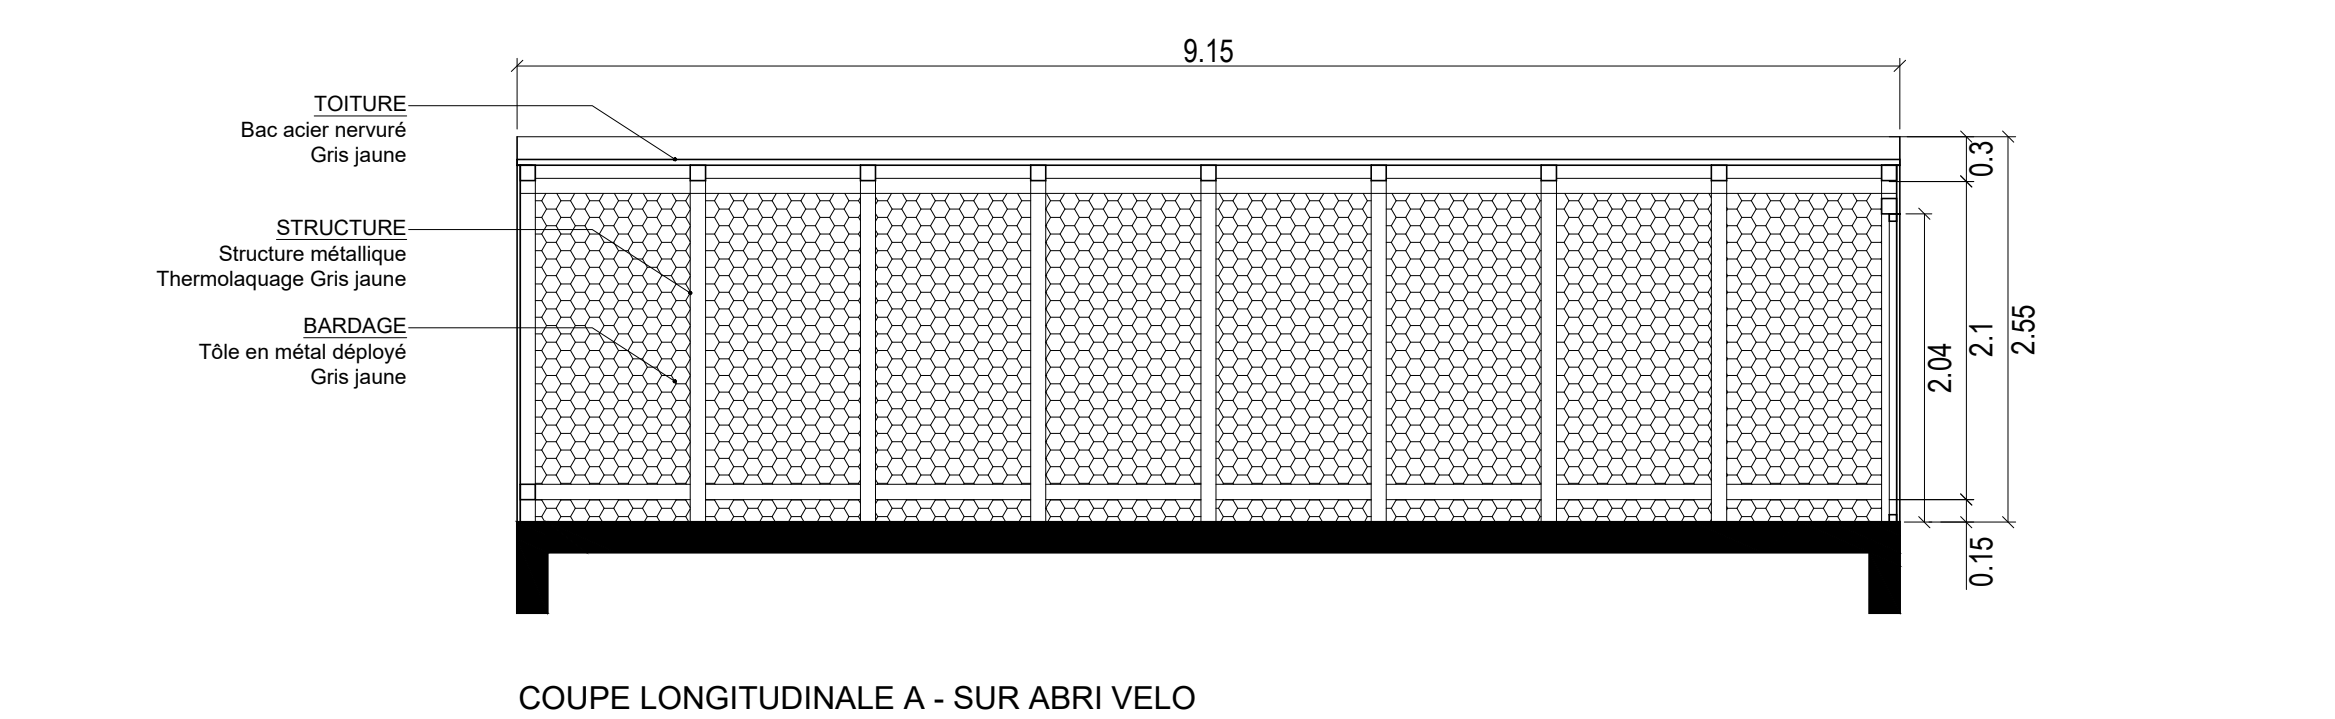
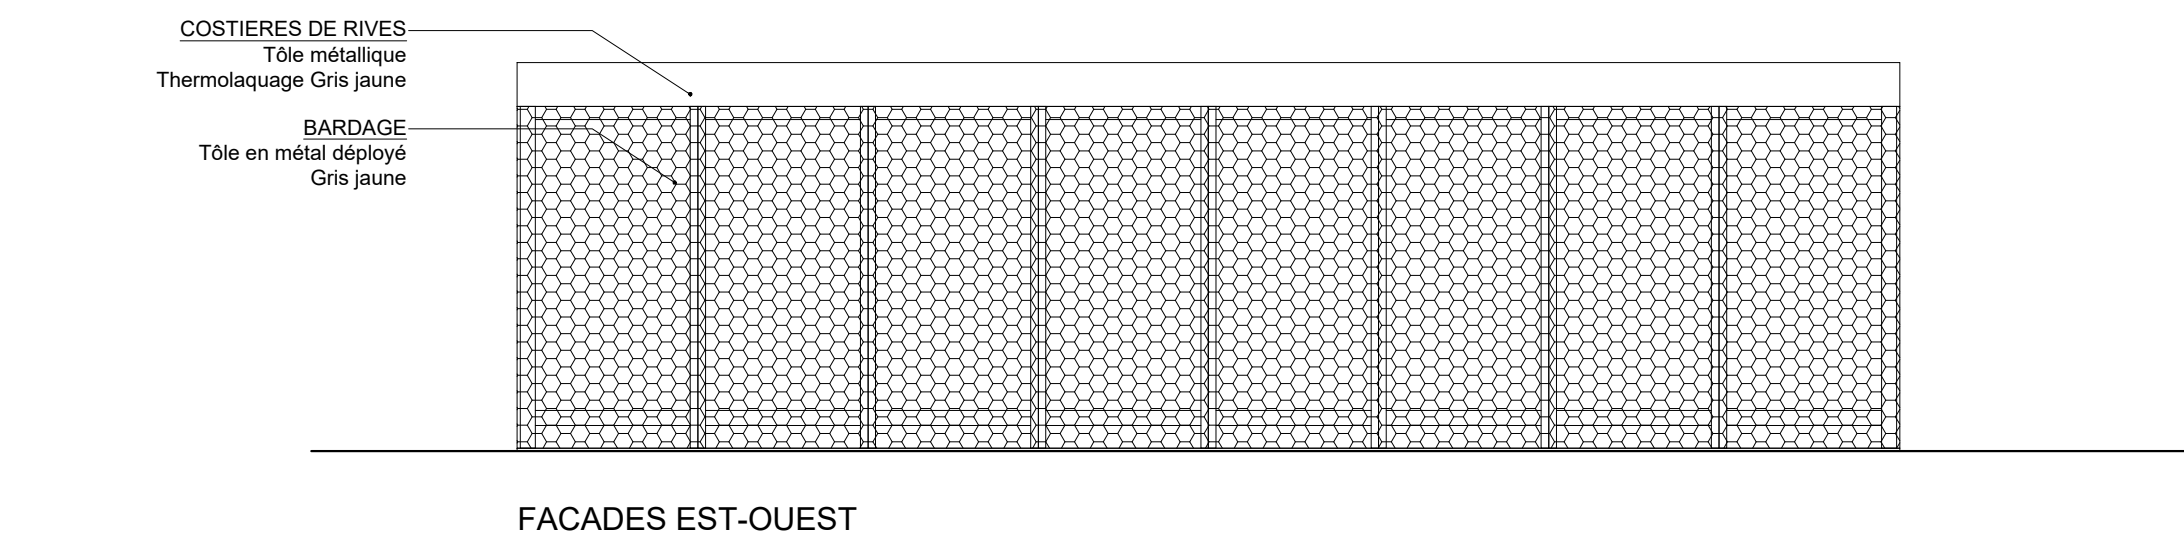
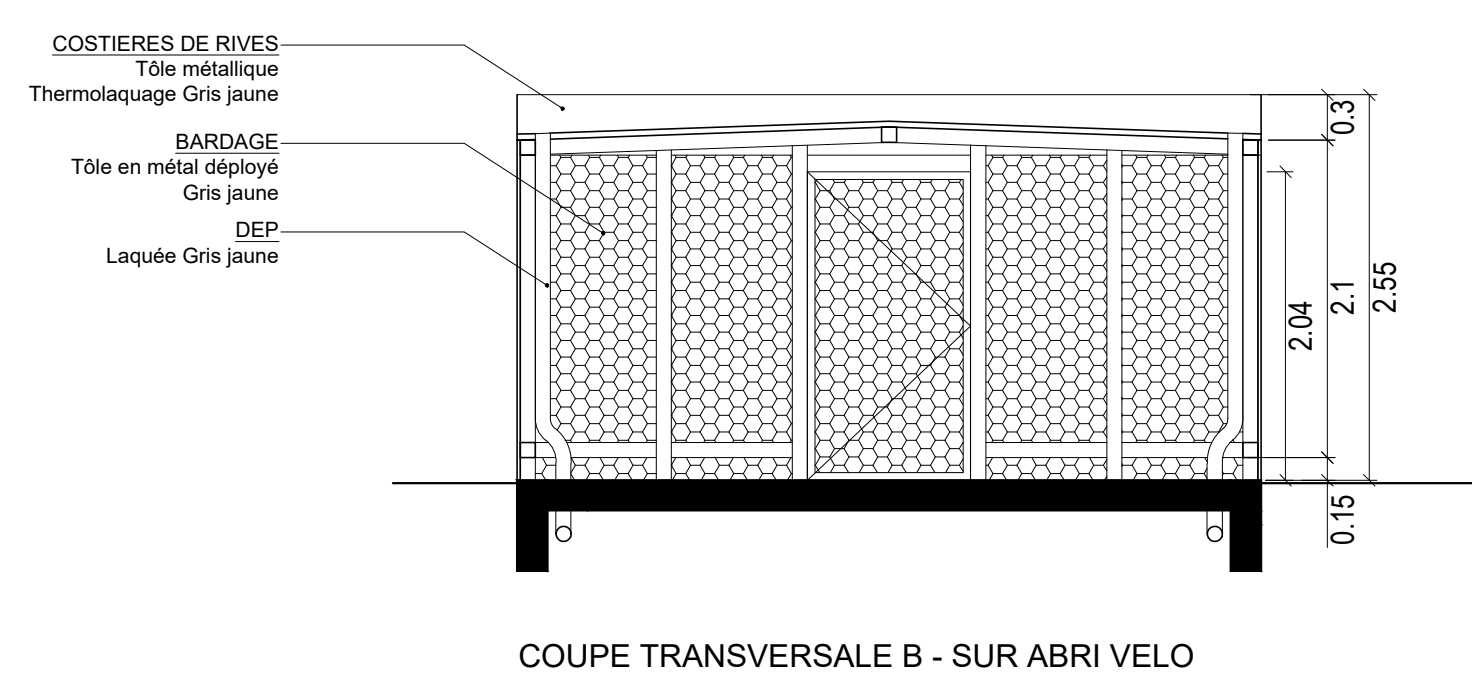
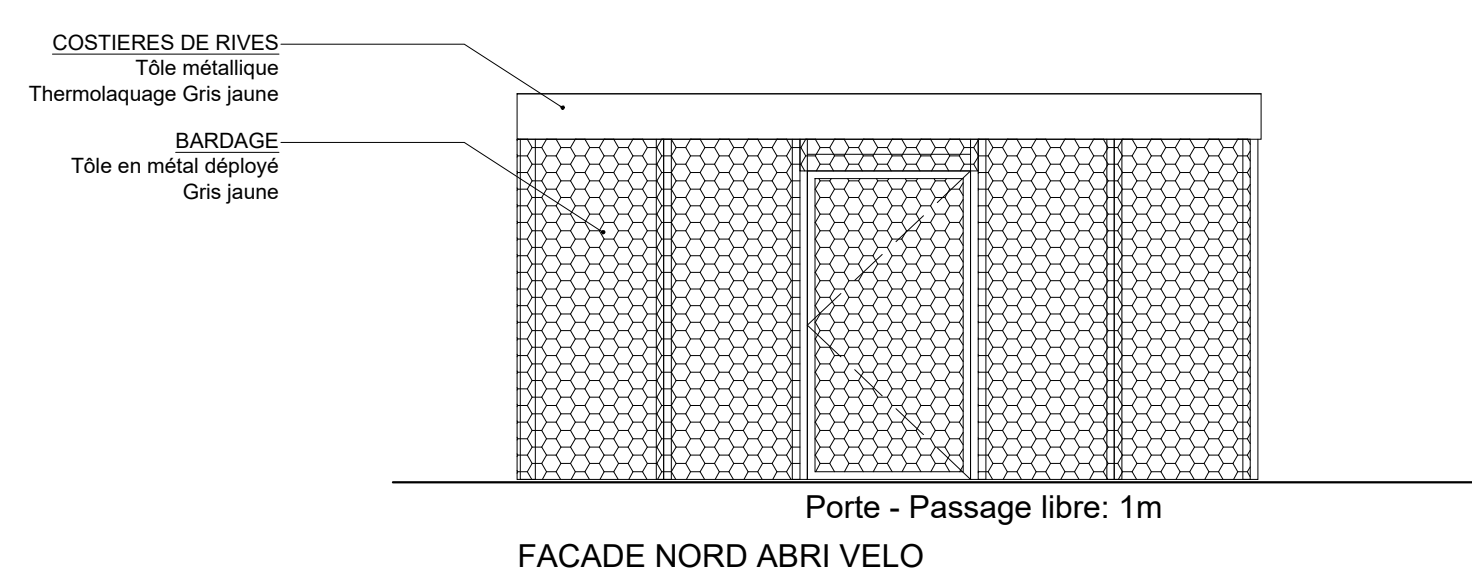
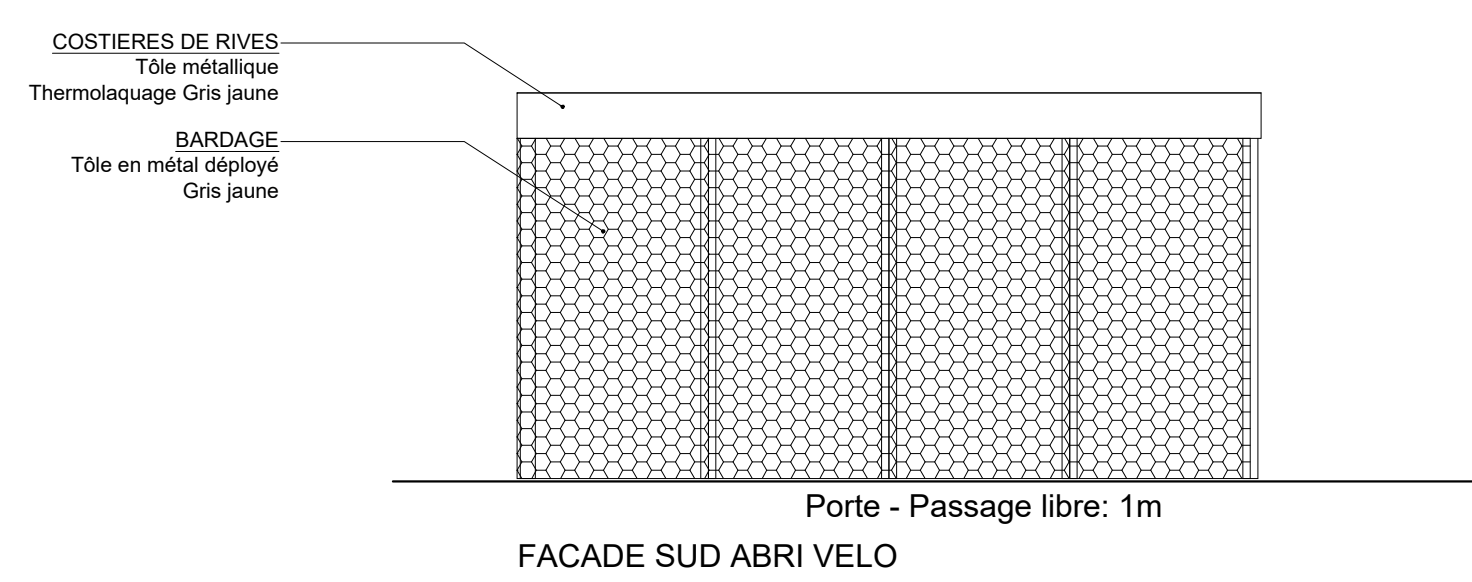
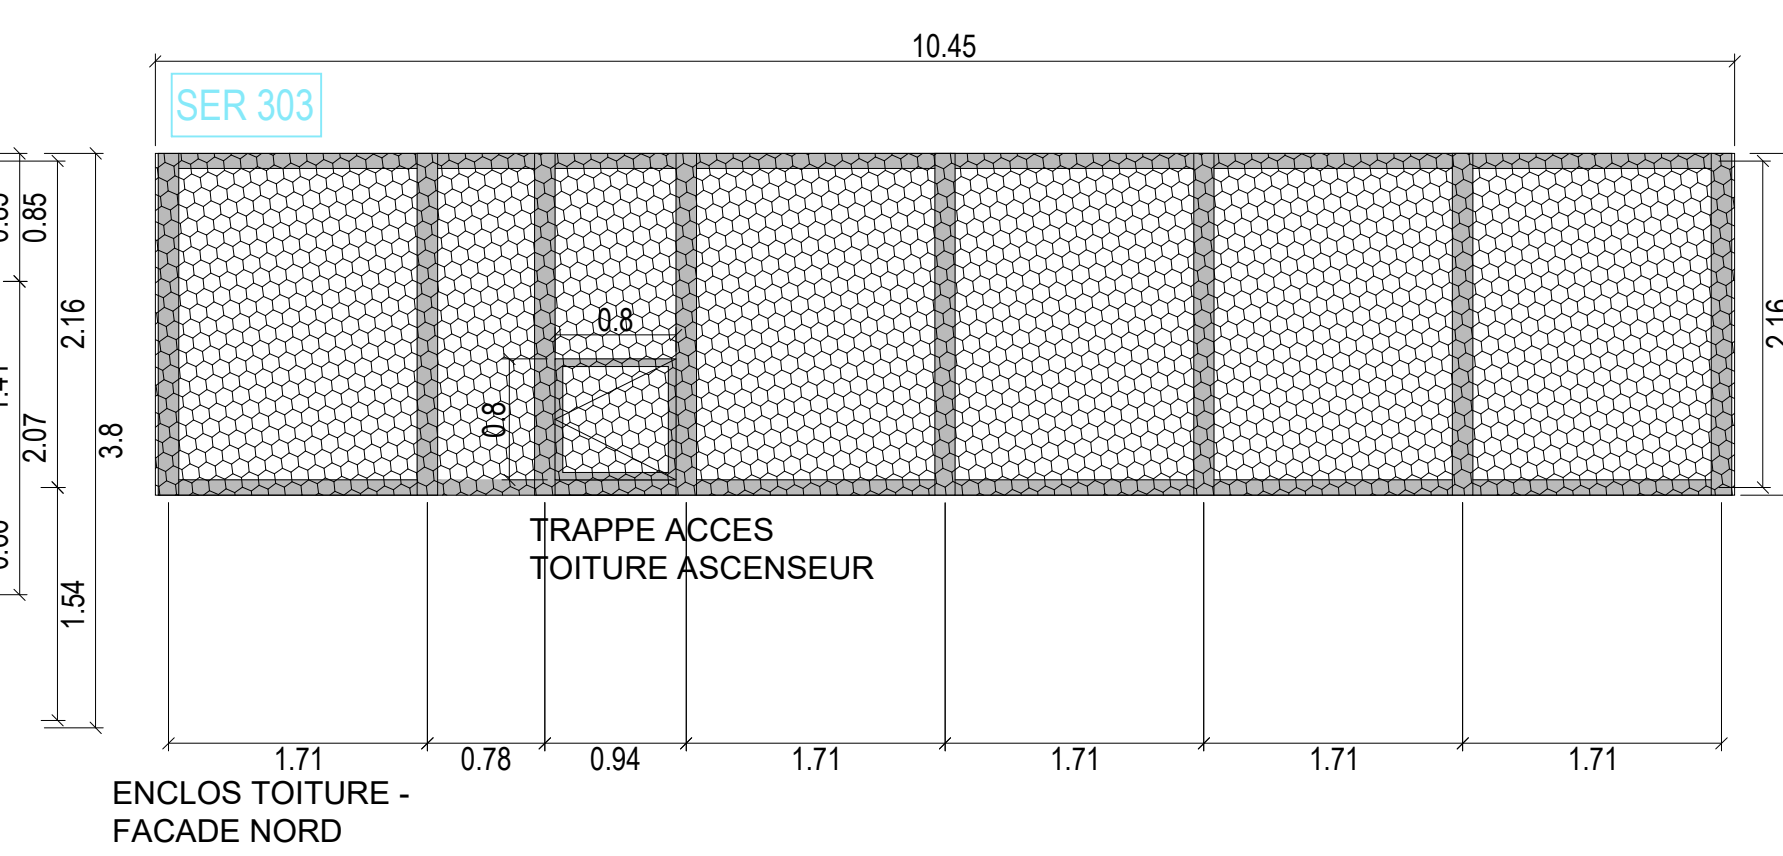
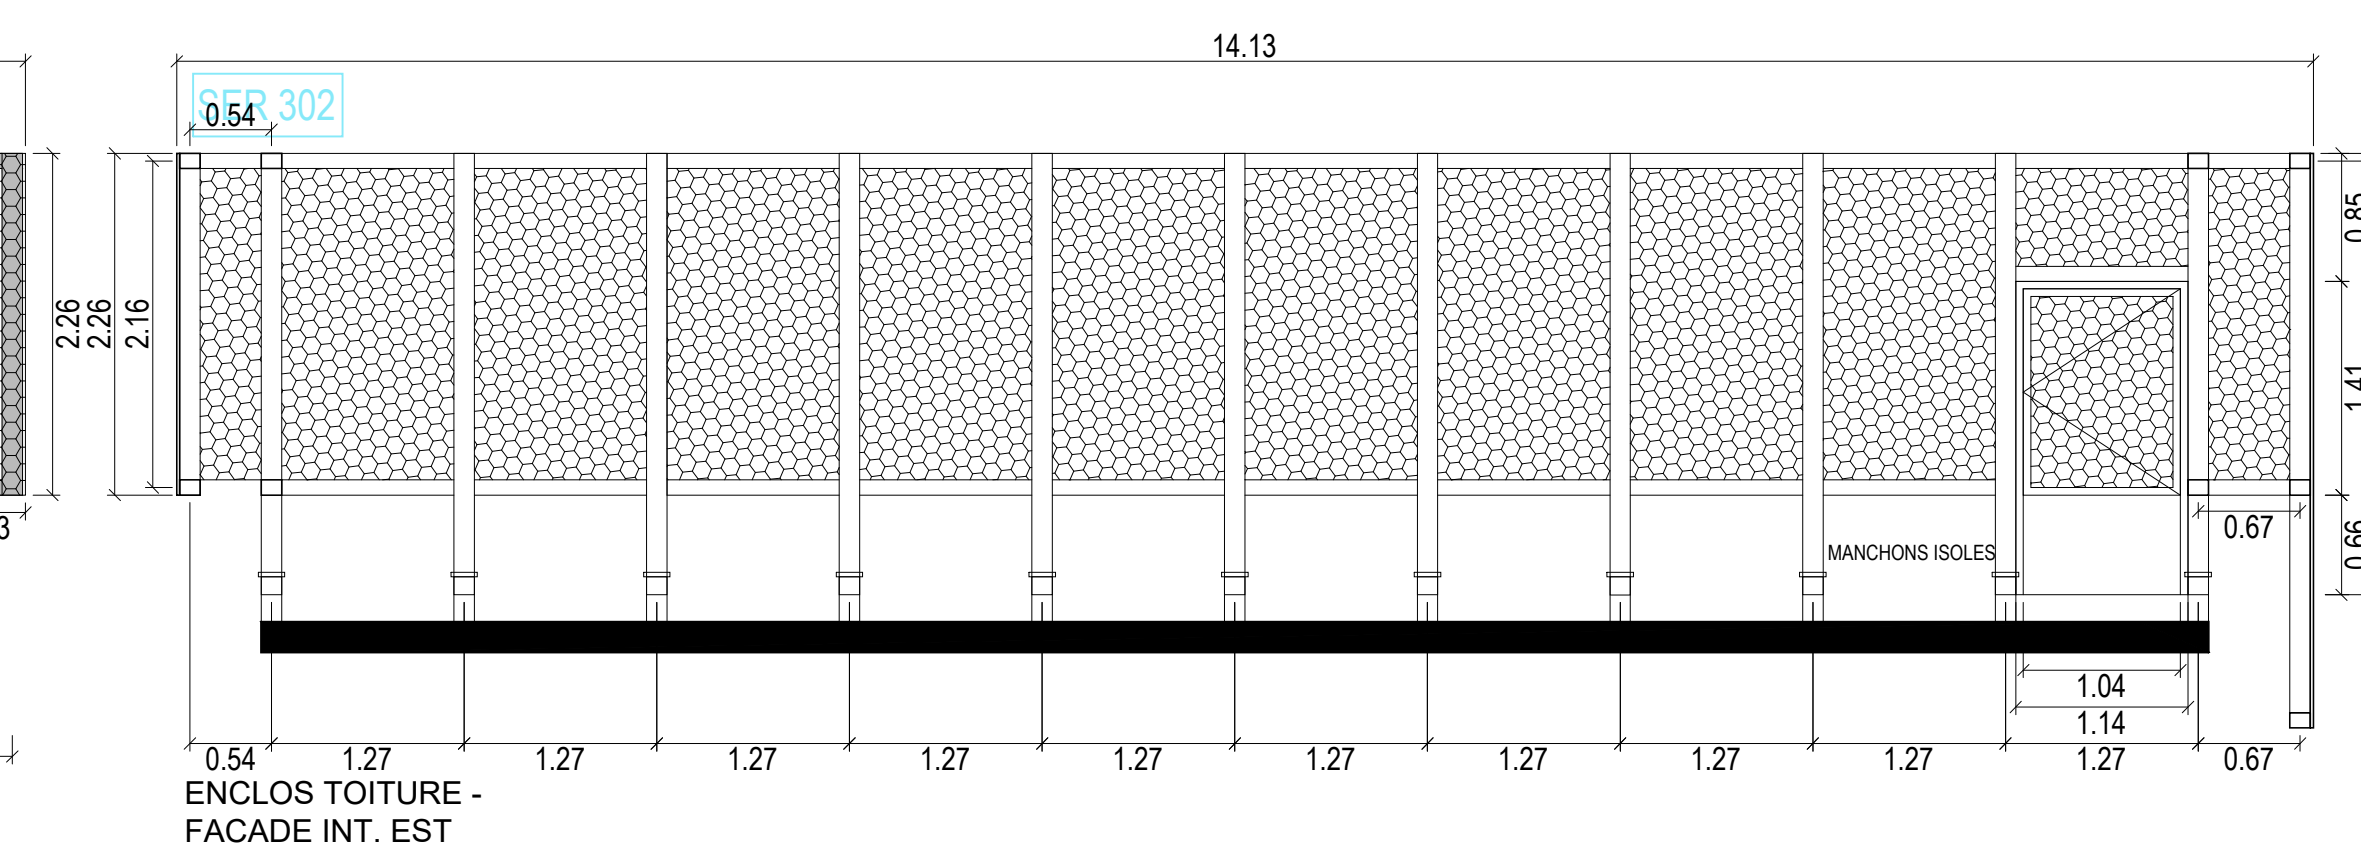
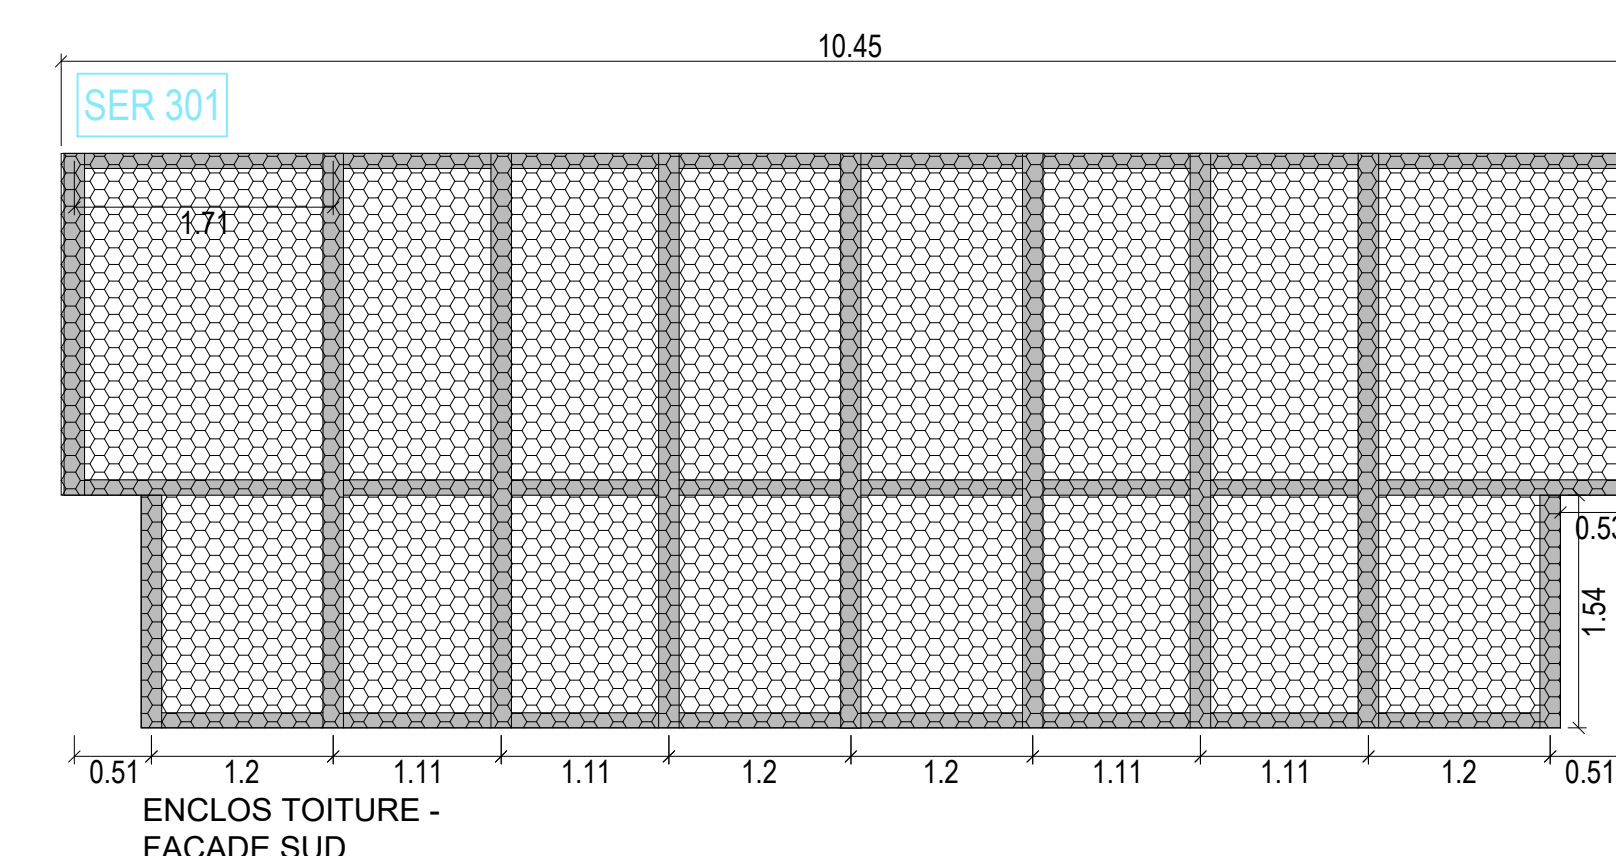


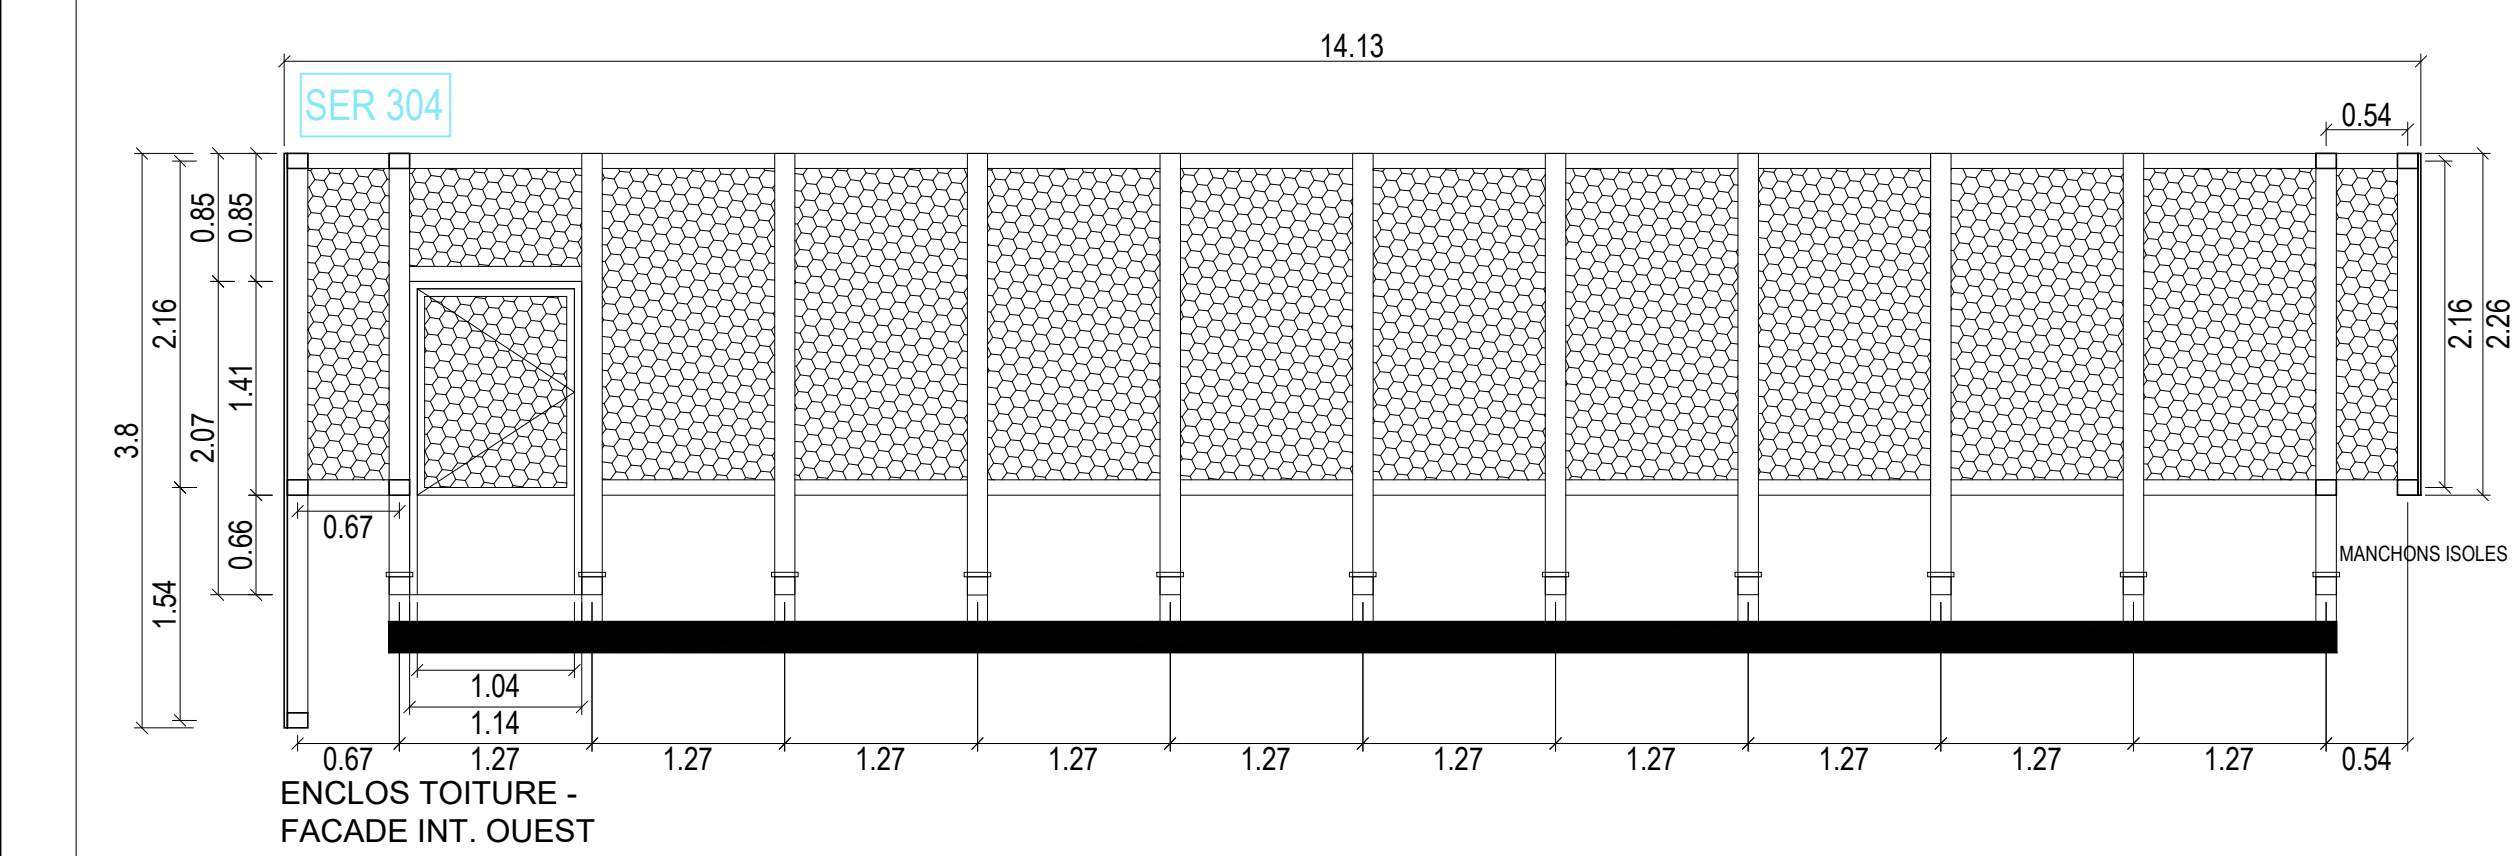

 

Bourguie & Rouleau

architectes d.p.l.g.


48 rue de la Tranchée

37500 Saint-Cyr

02 47 47 10 99

02 47 47 10 99

E. bourguie@bourguie-rouleau.architectes.fr

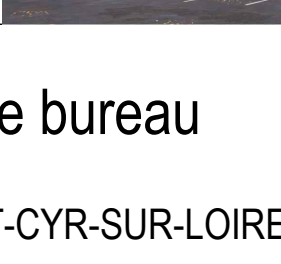

Construction d'un immeuble de bureau

2, Avenue Pierre Gilles de Gennes - 37500 SAINT-CYR-SUR-LOIRE

Maltrise d'ouvrage

SO TCA2

5 rue Pina Baath - 37500 TOURS

1 02 47 27 20 30

VRO

INÉVIA

9, Quai de la Gare - 37570 MONTILS-SUR-LOIRE

1 02 47 47 23 11

M.ail : g.pacheco@inevia.pro

BET FLUIDES - THERMIQUE - ELECTRICITE

BET CALLU

Rue Jacqueline Duraf - 37700 LA VILLE AUX DAMES

1 02 47 59 31 10 M.ail : contact@betcallu.fr

BET ACoustIQUE

ETAC

5 rue de Nemou - 44000 NANTES

1 02 40 14 03 15

M.ail : l.digueure@etac-acoustique.fr

Bureau de Contrôle

Agnès

25 rue des Frères Luminès - 37176 CHAMBRAY-LES-TOURS

1 02 47 70 05 59

M.ail : frances.arnold@agnc.com

BET STRUCTURE

ALBERT STRUCTURE

16, rue du Commerce - 37520 LA RICHE

1 02 47 38 55 44

M.ail : contact@albert-structures.fr

Ordonnement Pilotage Coordination

POLYTEC

ZAC la Châtaignerie - 1, rue de la Bôiserie - 37510 BALLANTRÉ

1 02 47 60 06 42

M.ail : secretariat@polytec37.com

Economie de la construction

CYN

700, Avenue André Magnien - 8504 - 17100 TOURS

1 02 47 83 13 15

M.ail : bureau@cyn-economie.fr

Coordonnateur SPS

Agnès

25 rue des Frères Luminès - 37176 CHAMBRAY-LES-TOURS

1 02 47 70 05 59

M.ail : frances.arnold@agnc.com

DOSSIER DE CONSULTATION

ETAT PROJET

NOM

DATE

MODIFICATION

CARNET ARCHITECTE

REFERENCE

SOCH

IND

INT 2

DATE

03/2026

CARNET SERRURERIE

DCE

10