


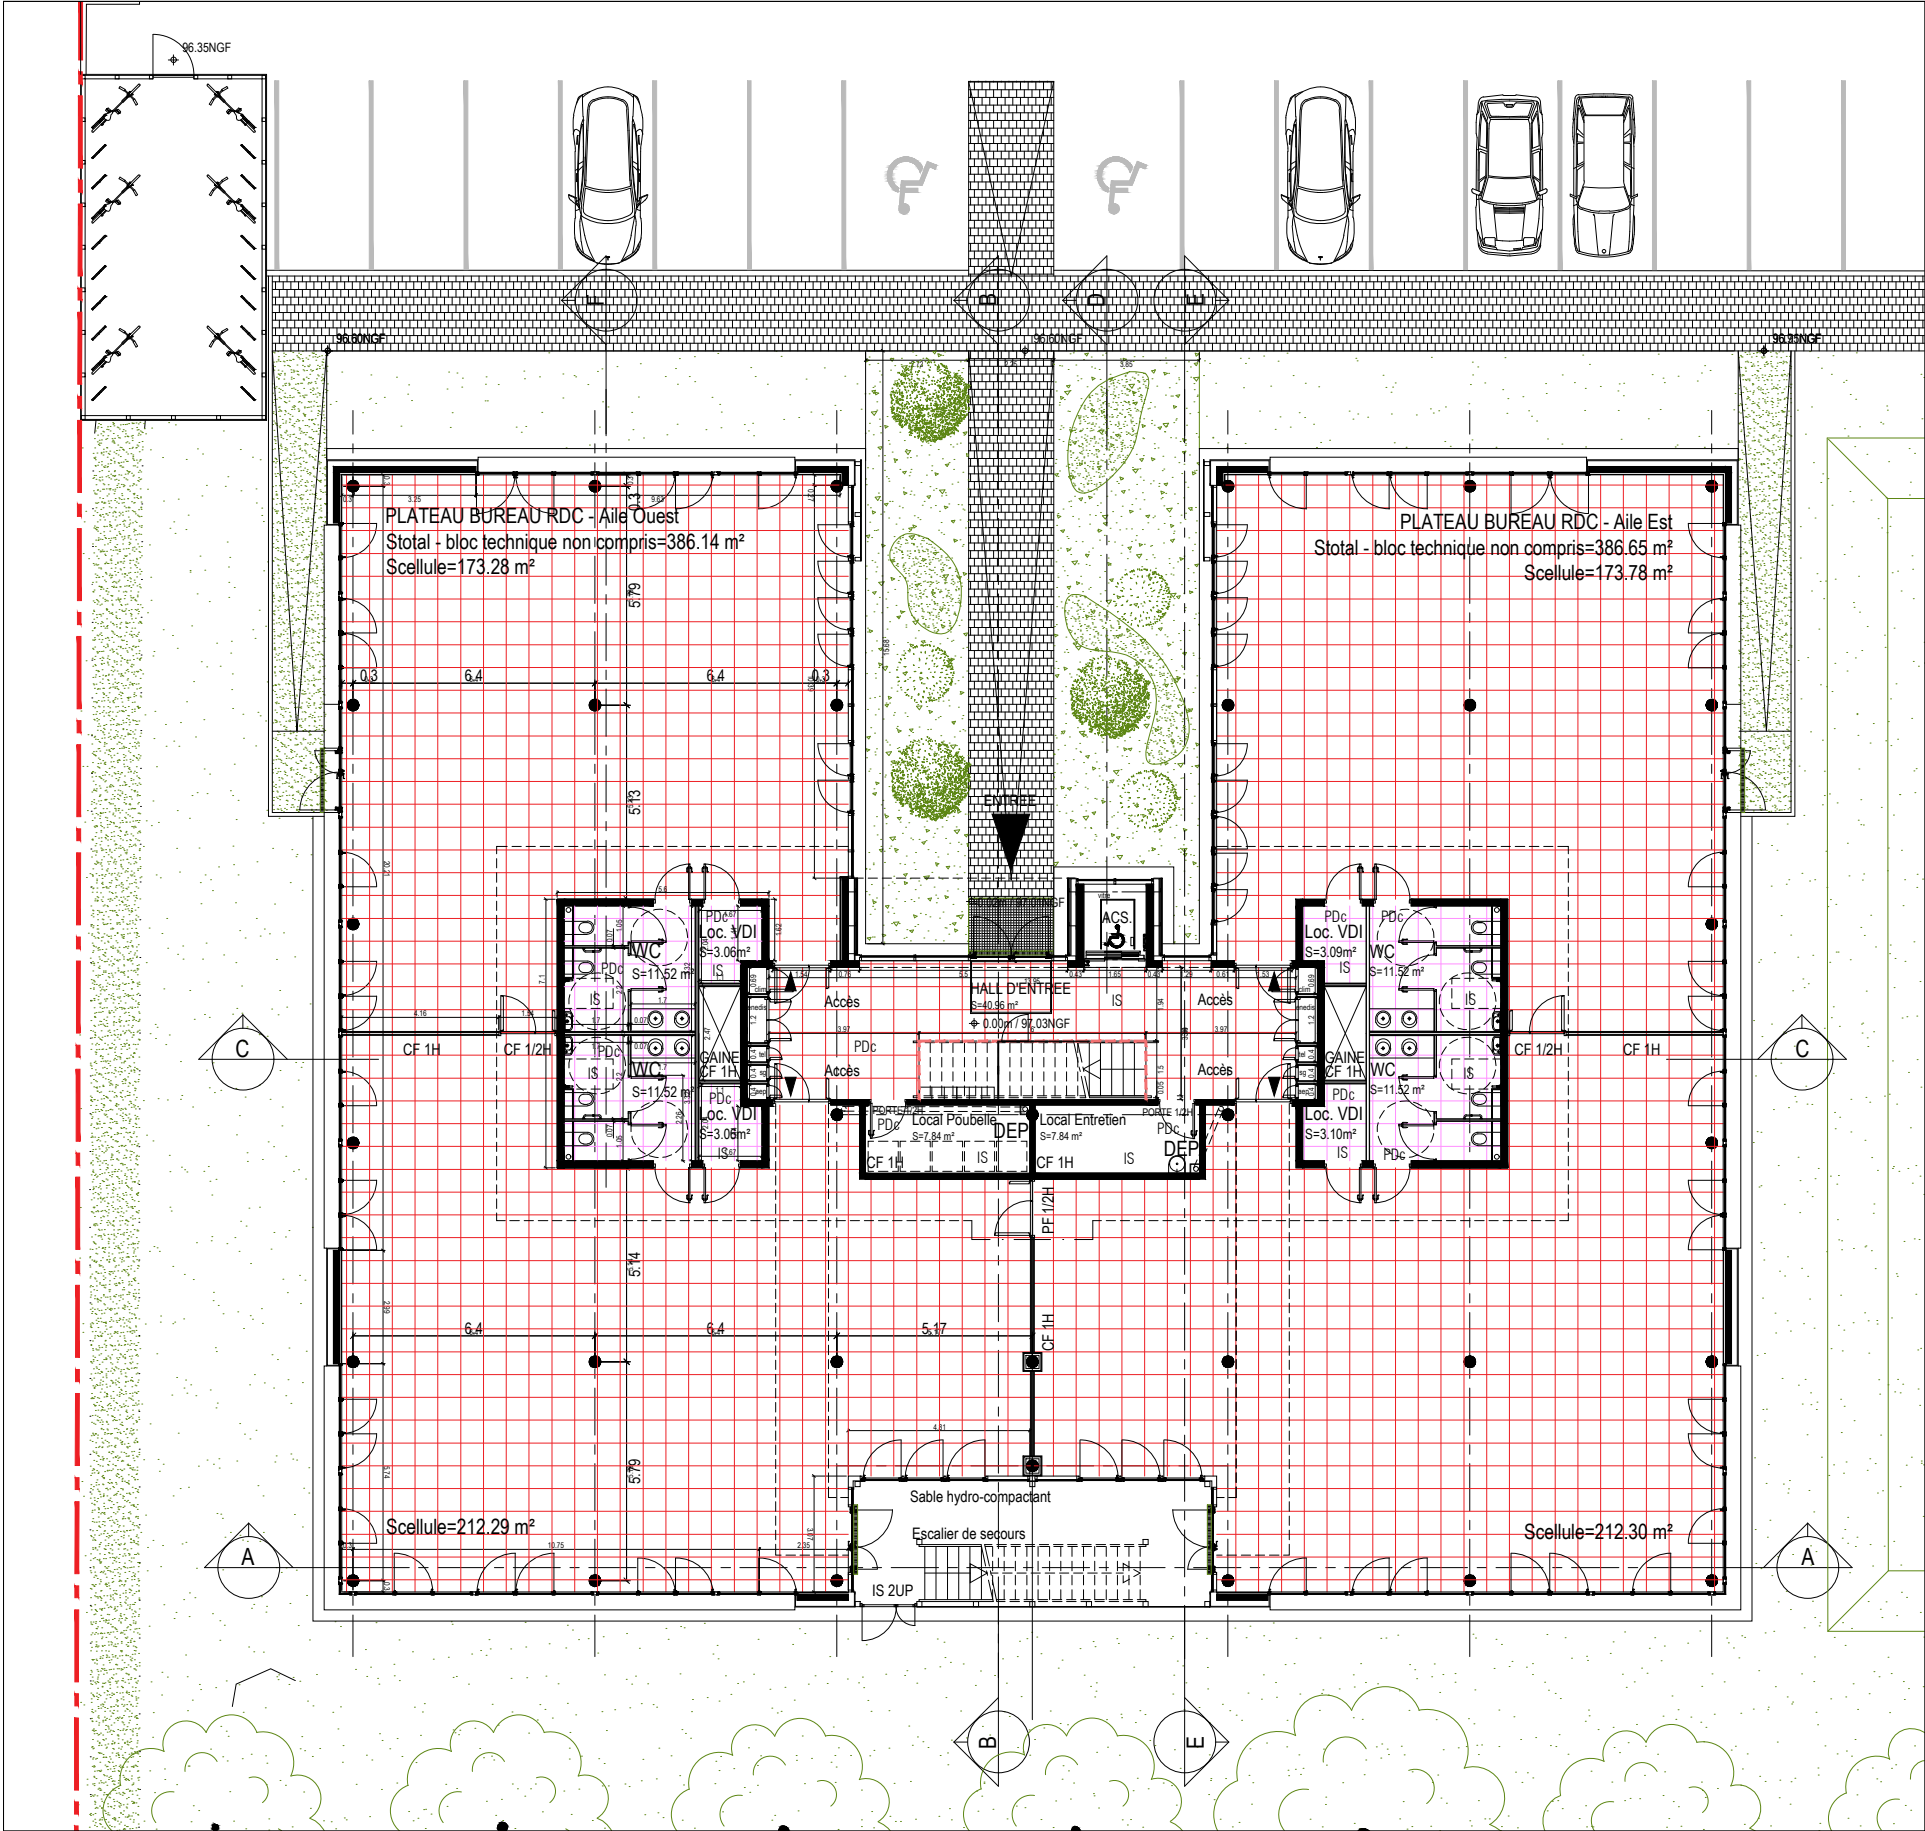

TYPE 1 - FAUX-PLAFOND SUSPENDU EN DALLES
ACOUSTIQUES DEMONTABLES
- Type TONGA T24 - dim 600x600 de chez Eurocoustic ou
similaire


TYPE 2 FAUX-PLAFOND SUSPENDU EN DALLES
ACOUSTIQUES DEMONTABLES
- Type: MINERVAL A12 T24 - dim 600x600 de chez
EUROCOUSTIQUE ou similaire

FAUX-PLAFOND EN PLAQUES DE PAREMENT PLATRE CF1/2H


JOUE FAUX-PLAFOND EN PLAQUE DE PAREMENT PLATRE

JOUE FAUX-PLAFOND EN PLAQUE DE PAREMENT PLATRE CF1H

Bourgueil & Rouleau architectes d.p.l.g. 46 Avenue de la Tranchée 37100 Tours T : 02 47 54 53 89 - F : 02 47 54 15 99 E : agence@bourgueilrouleau-architectes.fr	Maîtrise d'ouvrage		IND	DATE	MODIFICATION	PROJET	CONSTRUCTION D'UN IMMEUBLE DE BUREAU				
	CCI Touraine / TCA2 1 rue Schiller 37200 TOURS						2 Avenue Pierre Gilles de Gennes				
						PLAN RDC - LOCALISATION PLAFONDS					
						DESSIN					
						ORIGINE	ARCHITECTE	ECHELLE	1:200	DCE	08a
			REFERENCE		DATE	03/2026					

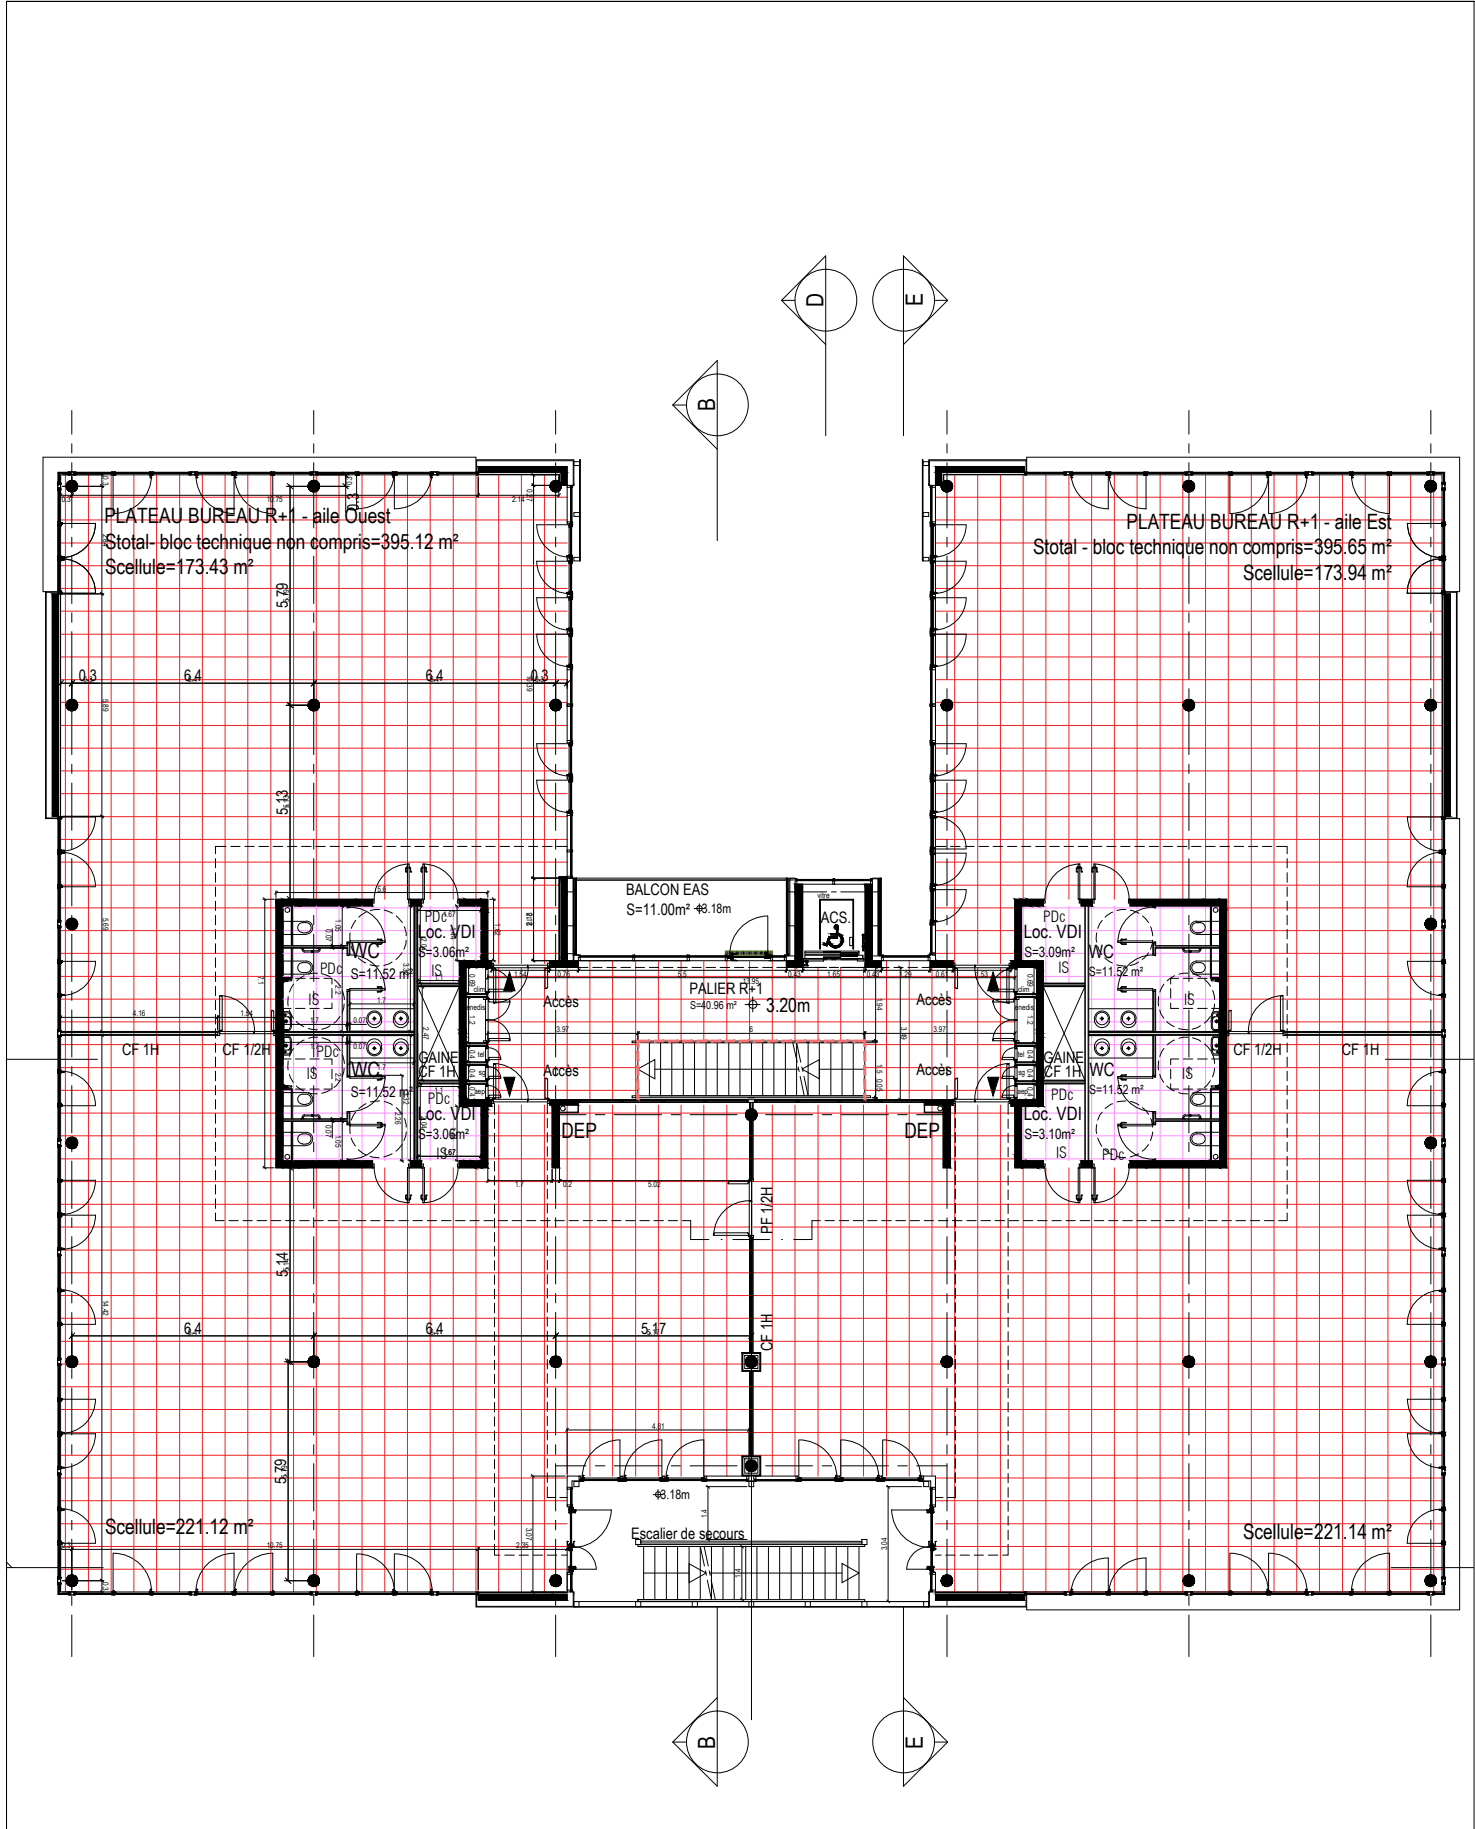

PLAN R+1

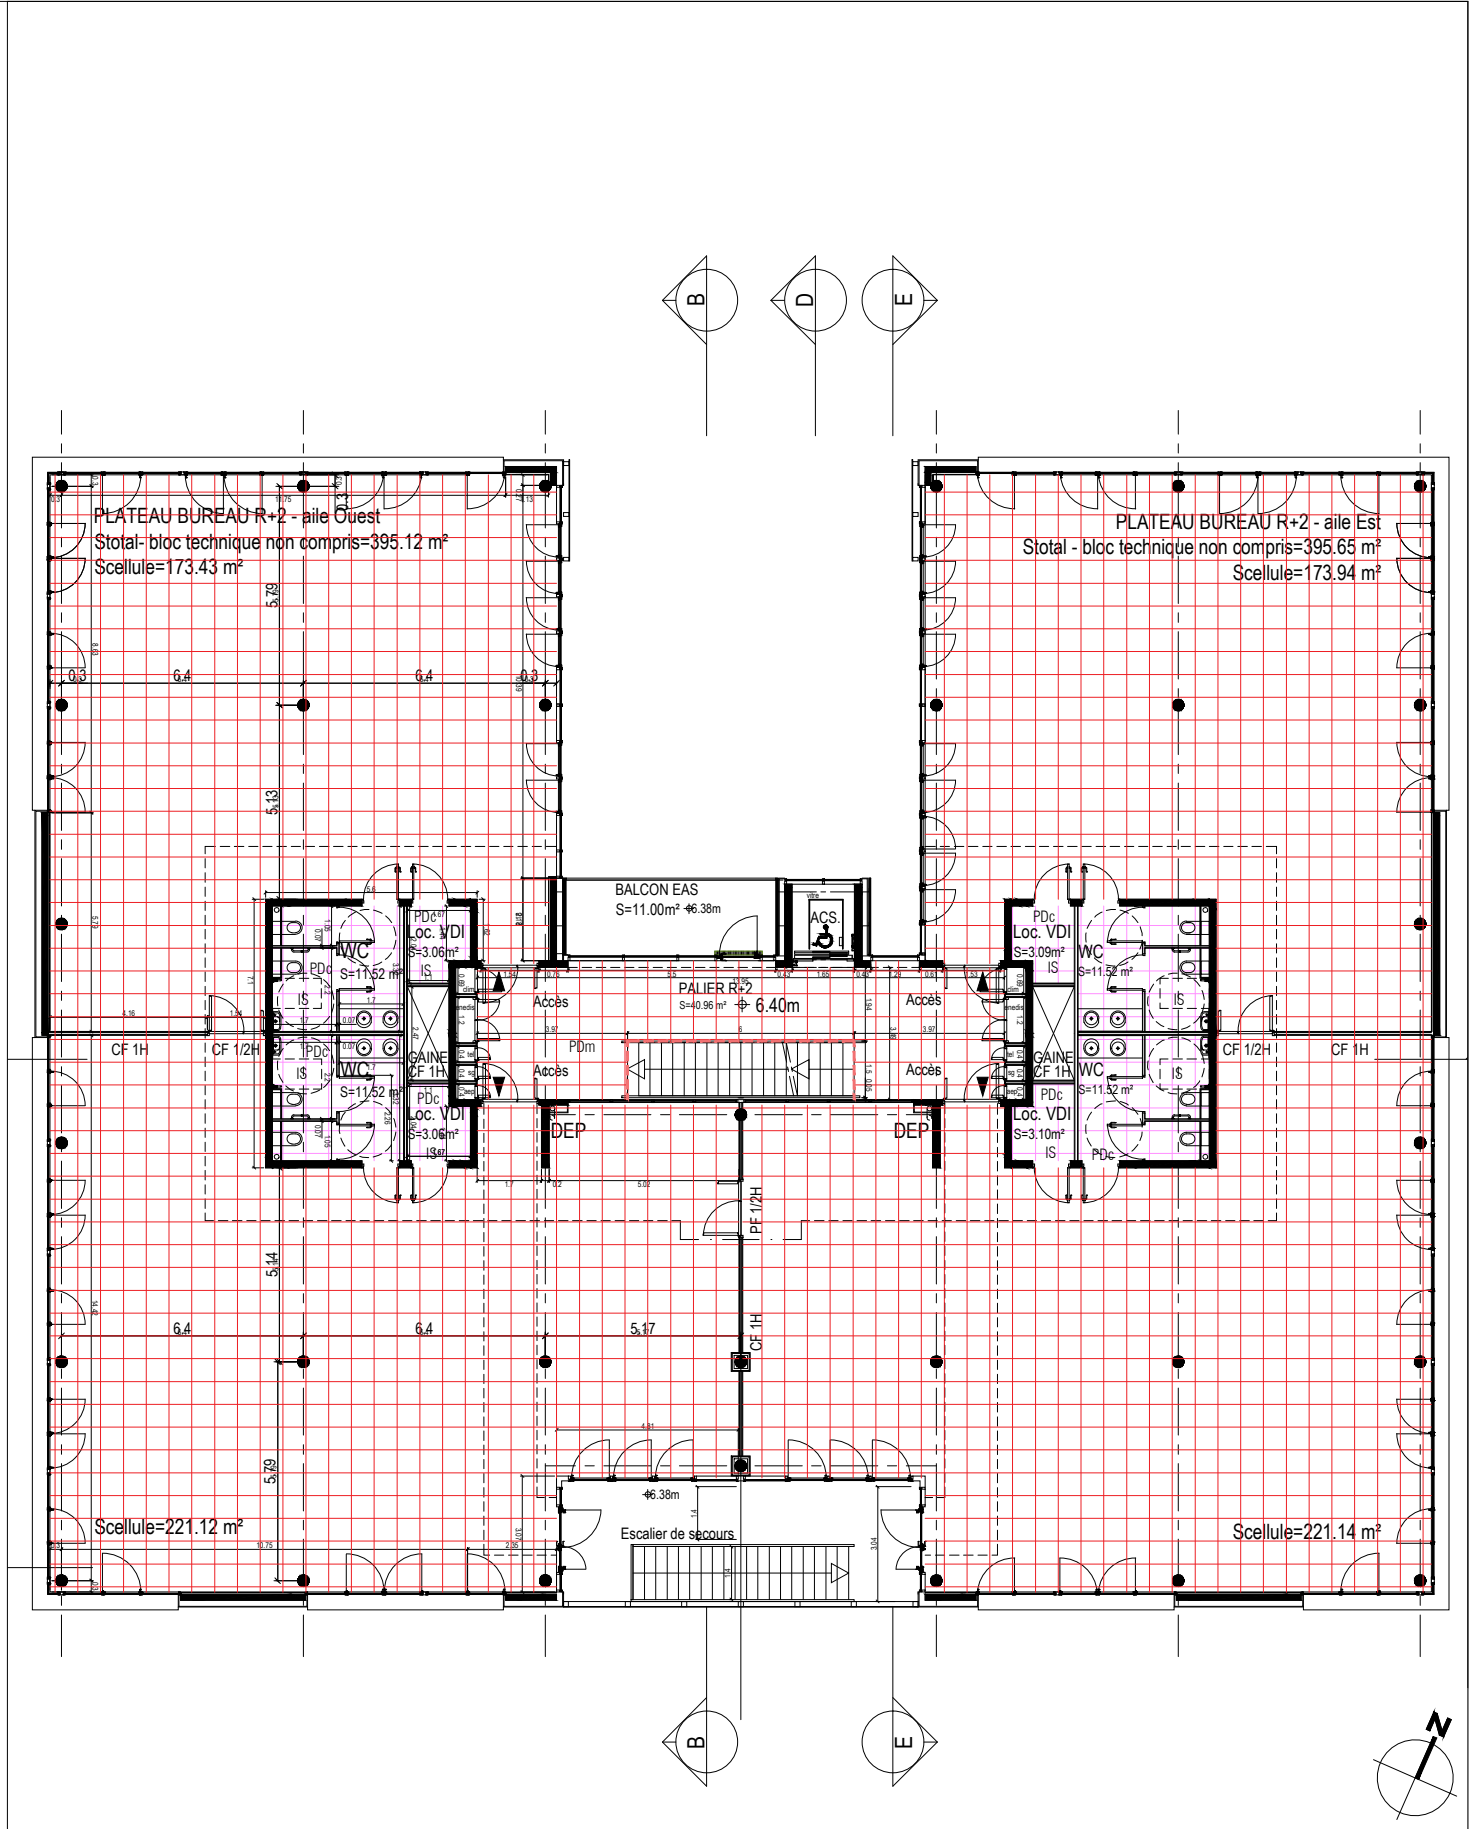

PLAN R+2

Bourgueil & Rouleau architectes d.p.l.g. 46 Avenue de la Tranchée 37100 Tours T : 02 47 54 53 89 - F : 02 47 54 15 99 E : agence@bourgueilrouleau-architectes.fr	Maîtrise d'ouvrage	IND	DATE	MODIFICATION	PROJET	CONSTRUCTION D'UN IMMEUBLE DE BUREAU 2 Avenue Pierre Gilles de Gennes				
	CCI Touraine / TCA2 1 rue Schiller 37200 TOURS					DESSIN	PLAN R+1 / R+2 - LOCALISATION PLAFONDS			
					ORIGINE	ARCHITECTE	ECHELLE	1:200	DCE	08b
					REFERENCE		DATE	03/2026		