



CH 203

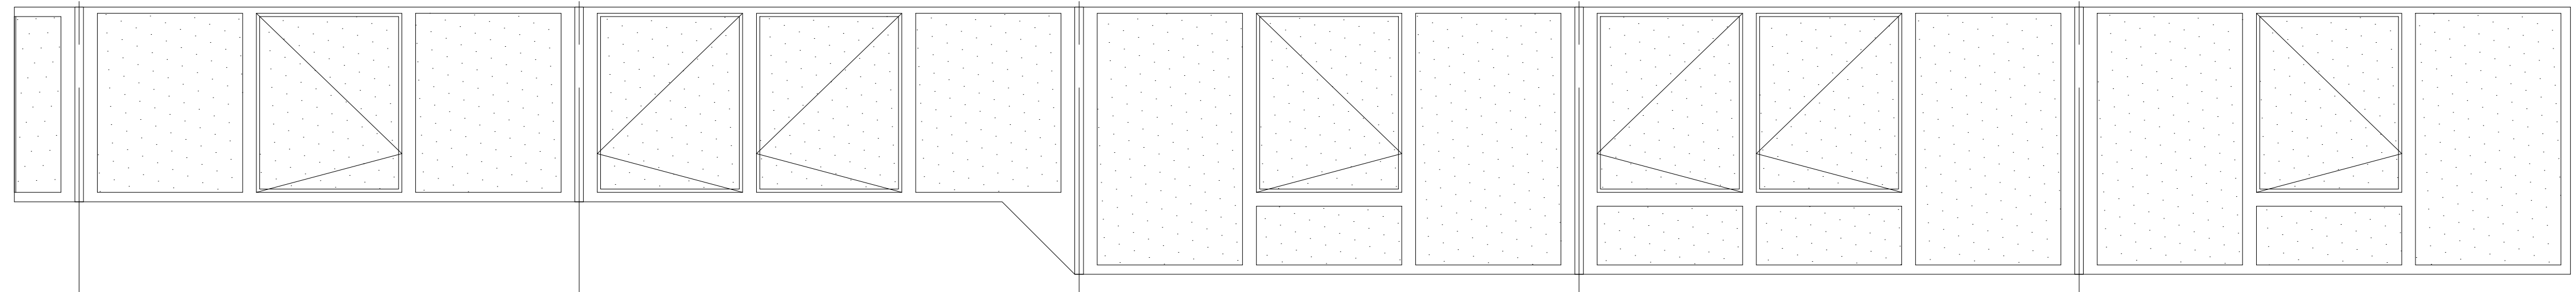


FACADE OUEST- R+2

CH 202

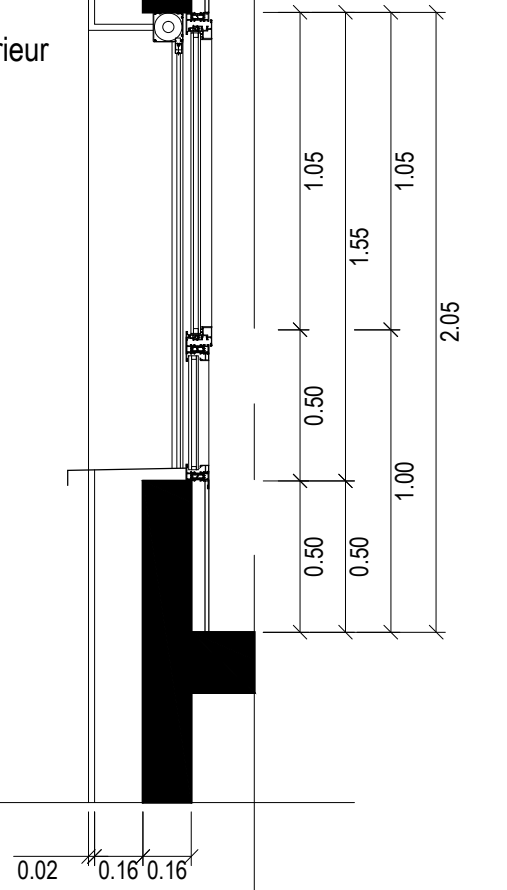


CH 103

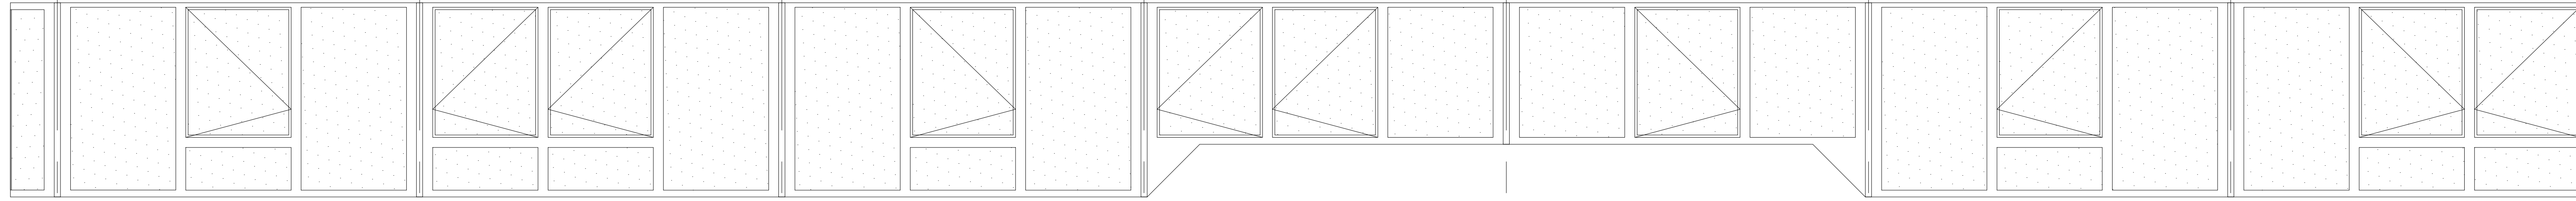


FACADE OUEST- R+1

CH 102

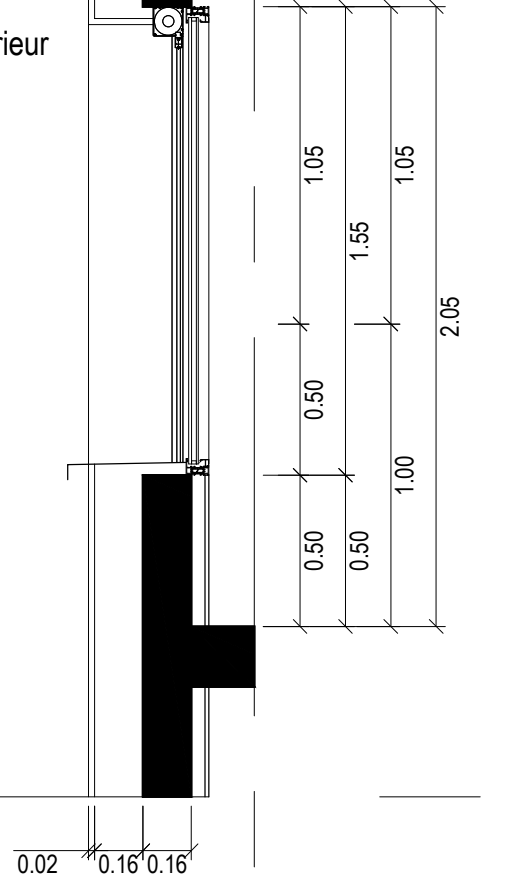


CH 003

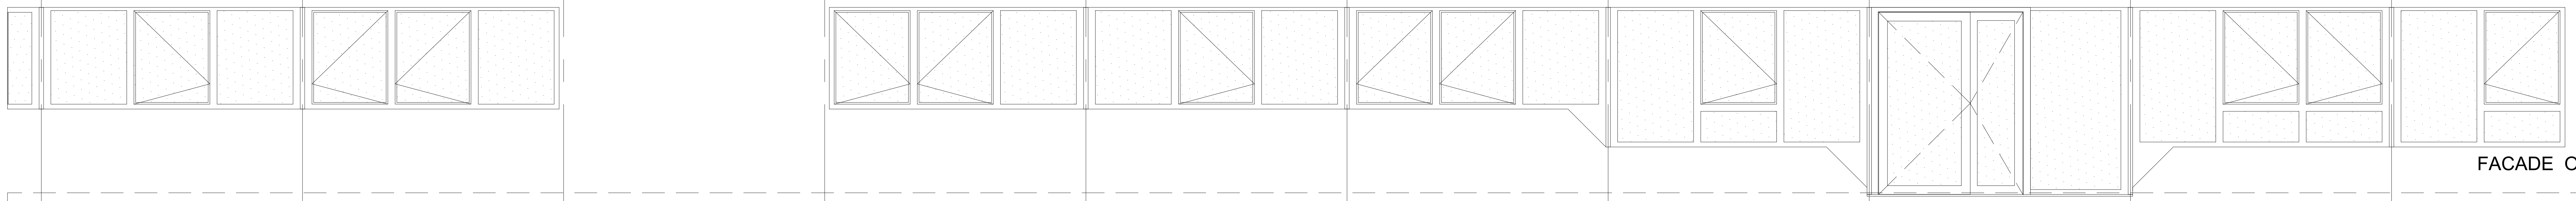

FACADE OUEST- RDC

CH 002

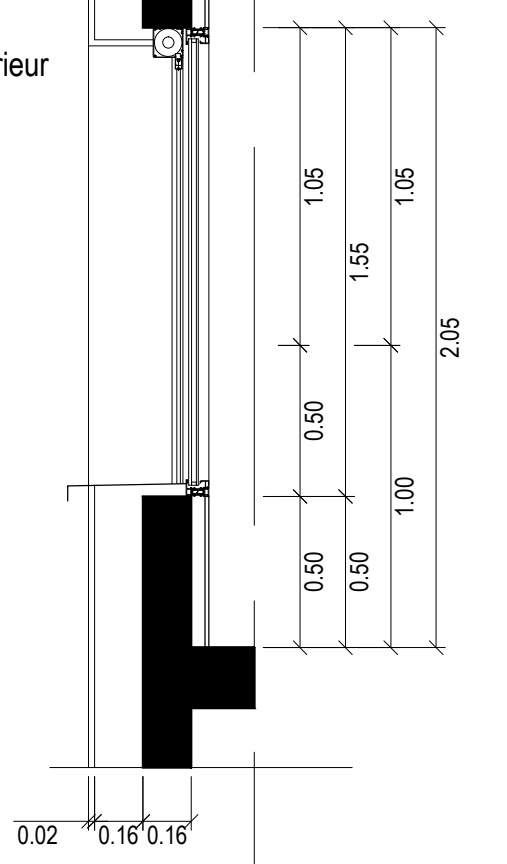

FACADE OUEST

PORTES ZUP

Bourgueil & Rouleau
architectes d.p.l.g.

40 rue de la Tranchée
37100 Tours
T : 02 47 54 19 98
F : 02 47 54 19 99
E : apave@bourgueilrouleau-architectes.fr

Construction d'un immeuble de bureau

2, Avenue Pierre Gilles de Gennes - 37540 SAINT-CYR-SUR-LOIRE

Maîtrise d'ouvrage

SCI TOA2
5, rue Prie de Beaulieu - 37200 TOURS
T : 02 47 47 20 30

VRD INEVIA 9, Quai de la Gare - 37270 MONTLOUIS-SUR-LOIRE T : 02 47 41 33 71 Mail : jeanriches@inevia.pro	BET STRUCTURE AUBERT STRUCTURE 16, rue des Montils - 37520 LA RICHE T : 02 47 38 51 44 Mail : contact@aubert-structures.fr
BET FLUIDES - THERMIQUE - ELECTRICITE BET CALU Rue Jacqueline Auriol - 37700 LA VILLE AUX DAMES T : 02 47 50 91 16 Mail : contact@betcalu.fr	Ordonnancement Pilotage Coordination POLYTEC 2AC La Châtagnière -1, rue de la Braudière - 37510 BALLAN-MIRÉ T : 02 47 80 06 42 Mail : secretaire@polytec37.com
BET ACOUSTIQUE ITAC 5, rue Menou - 44000 NANTES T : 02 40 14 03 95 Mail : l.diagonet@itac-acoustique.fr	Economie de la construction CVA 70b, Avenue André Magniol - 8504 - 37100 TOURS T : 02 47 40 31 75 Mail : bureau@cva-economie.fr
Bureau de Contrôle Apave 26, rue des Frères Lumières - 37176 CHAMBRAY-LES-TOURS T : 06 17 70 56 59 Mail : francois.noron@apave.com	Coordonnateur SPS Apave 26, rue des Frères Lumières - 37176 CHAMBRAY-LES-TOURS T : 06 17 70 56 59 Mail : franck.jay@apave.com

DOSSIER DE CONSULTATION ETAT PROJET

INDICE	DATE	MODIFICATION

ORIGINE	ARCHITECTE	REFERENCE	ECH	100	N° 0	DATE	03/2025
CARNET MENUISERIES EXTERIEURES							DCE
							9