



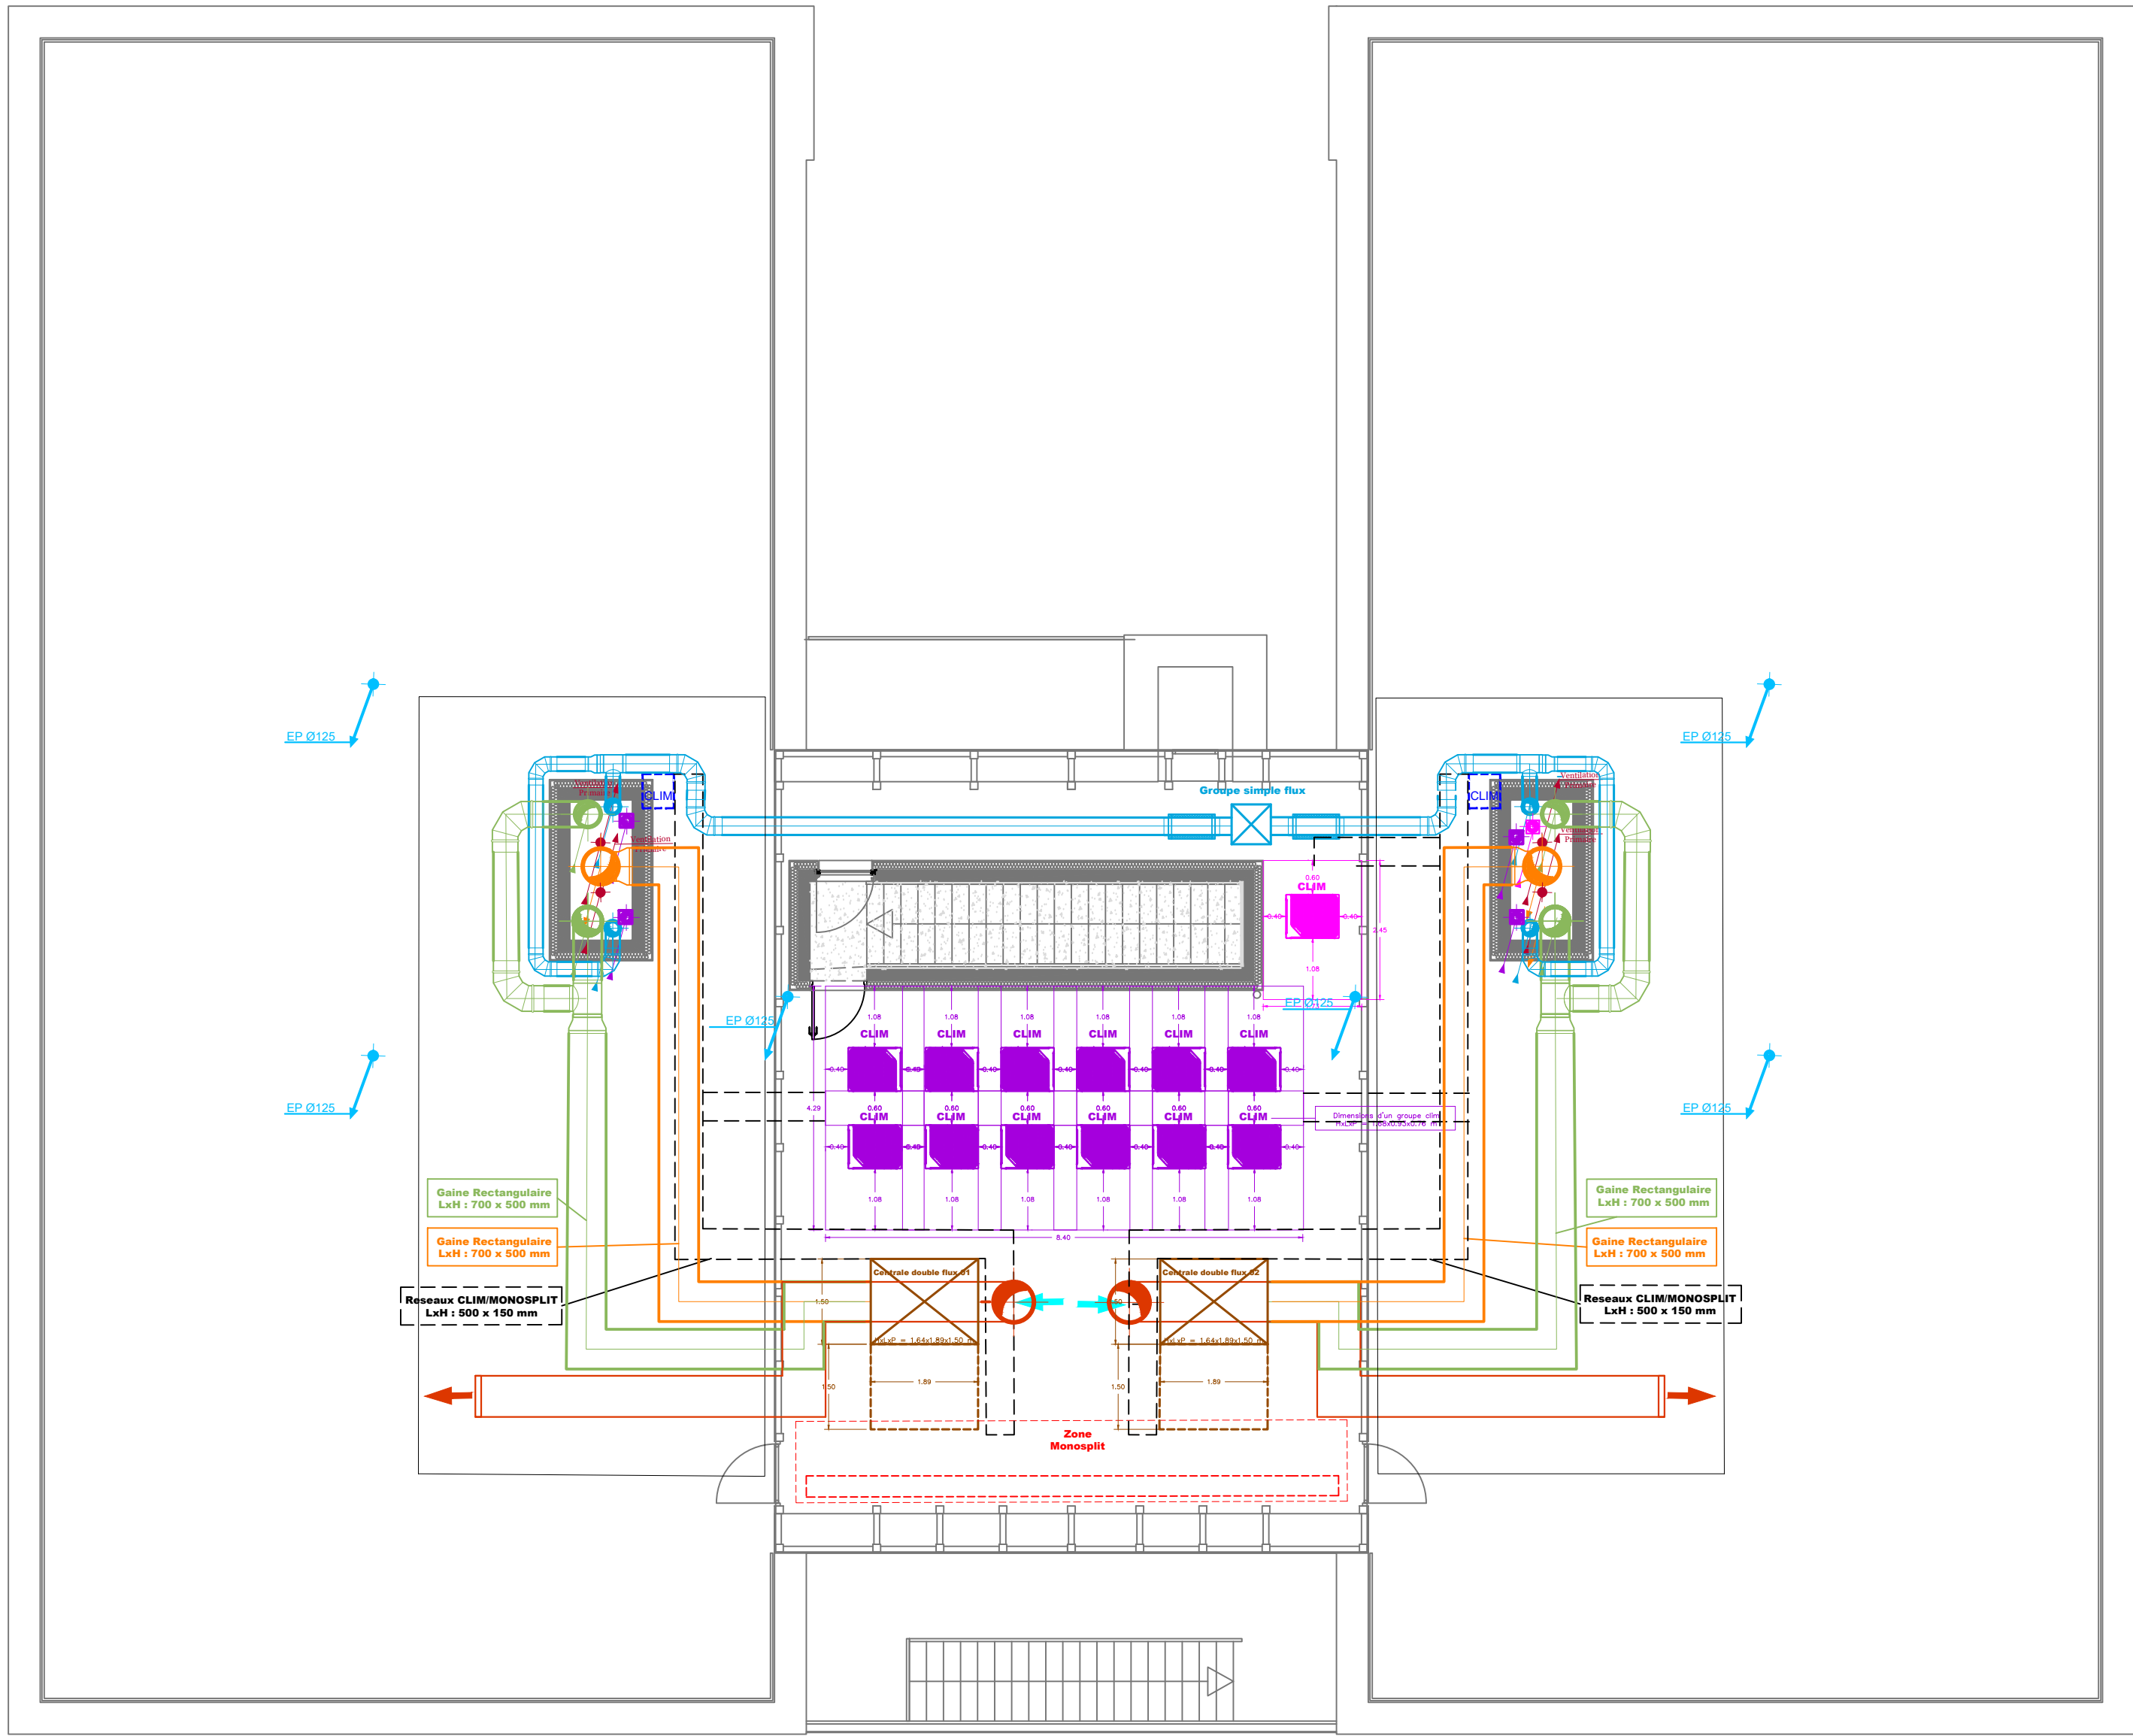

Coupe principe CTA toiture

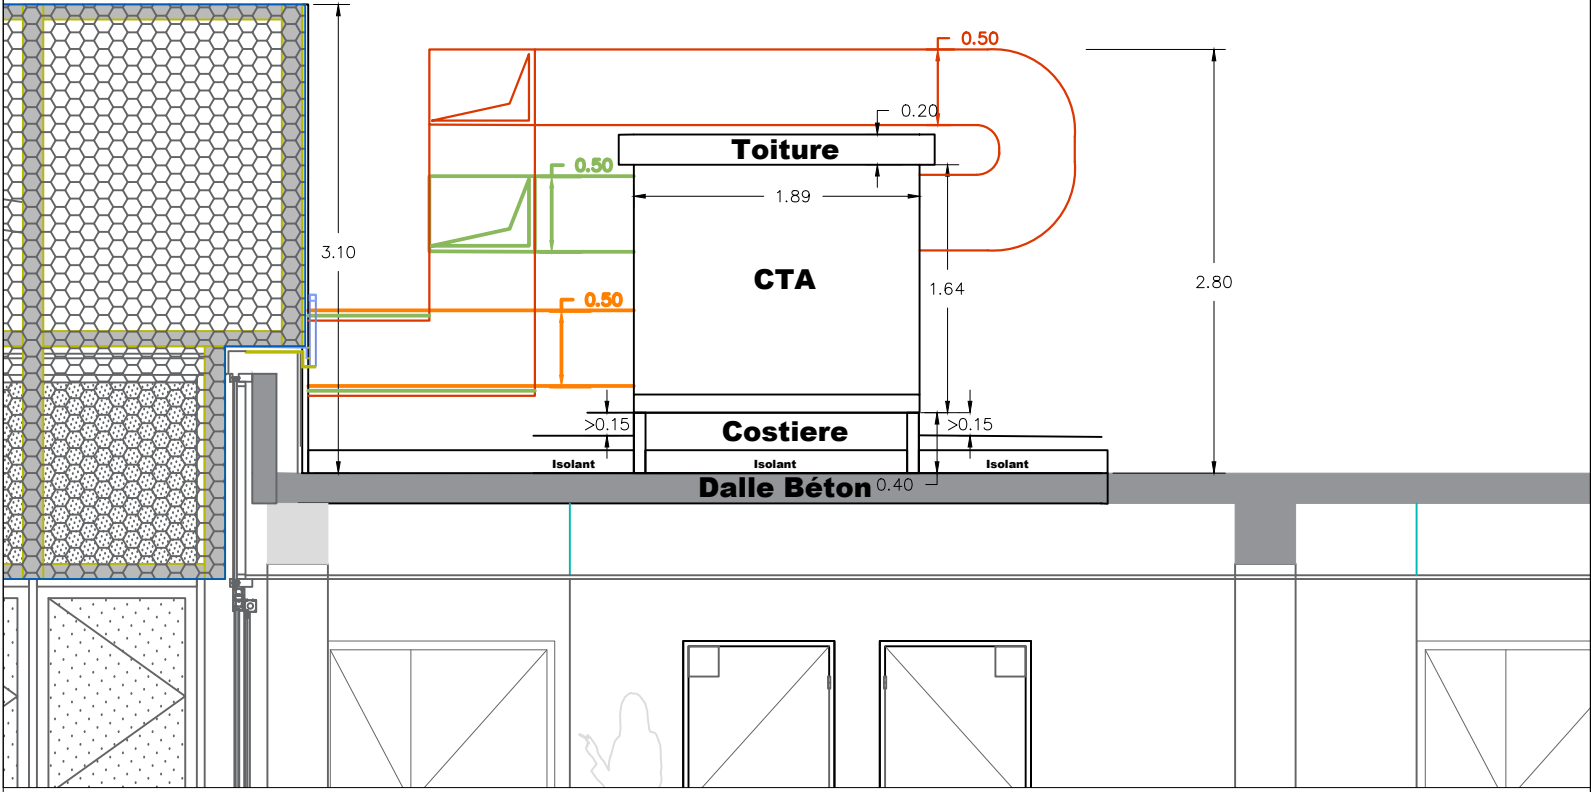

Bourgueil & Rouleau
architectes d.p.l.g.

46 rue de la Tranchée
37100 Tours
T: 02 47 54 53 89
F: 02 47 54 15 99
E: agence@bourgueilrouleau-architectes.fr

Construction d'un immeuble de bureau
2, Avenue Pierre de Gennes - 37540
SAINT-CYR-SUR-LOIRE

Maitrise d'ouvrage	
SCI TCA2 5, rue Pina Baush - 37200 TOURS T: 02.47.47.20.30	
VRD INEVIA 9, Quai de la gare - 37270 MONTLOUIS-SUR-LOIRE T: 02.47.41.33.71 Mail: j.guicheteau@inevia.pro	BET STRUCTURE AUBERT STRUCTURE 16, rue des Montils - 37520 LA RICHE T: 02.47.38.51.44 Mail: contact@aubert-structures.fr
BET FLUIDES - THERMIQUE - ELECTRICITE BET CALLU Rue Jacqueline Auriol - 37700 LA VILLE AUX DAMES T: 02.47.50.91.16 Mail: contact@betcallu.fr	Ordonnancement Pilotage Coordination POLYTEC ZAC La Châtaigneraie -1, rue de la Briaudière - 37510 BALLAN-MIRE T: 02.47.80.06.42 Mail: secretariat@polytec37.com
BET ACOUSTIQUE ITAC 5, rue Menou - 44000 NANTES T: 02.40.14.01.95 Mail: l.dagouret@itac-acoustique.fr	Economie de la construction C'A 70b, Avenue André Maginot - B504 - 37100 TOURS T: 02.47.80.31.75 Mail: bureau@c2a-economie.fr
Bureau de Contrôle Apave 26, rue des Frères Lumières - 37176 CHAMBRAY-LES-TOURS T: 06.17.70.05.59 Mail: francois.ronce@apave.com	Coordonnateur SPS Apave 26, rue des Frères Lumières - 37176 CHAMBRAY-LES-TOURS T: 06.70.60.80.60 Mail: franck.jay@apave.com

DCE					ETAT PROJET	
INDICE	DATE	MODIFICATION				
ORIGINE	ARCHITECTE	REFERENCE	ECH	1/100		DATE 03/2026
PLAN CVCPB TOITURE					DCE	CVCPB04