ZONE 1

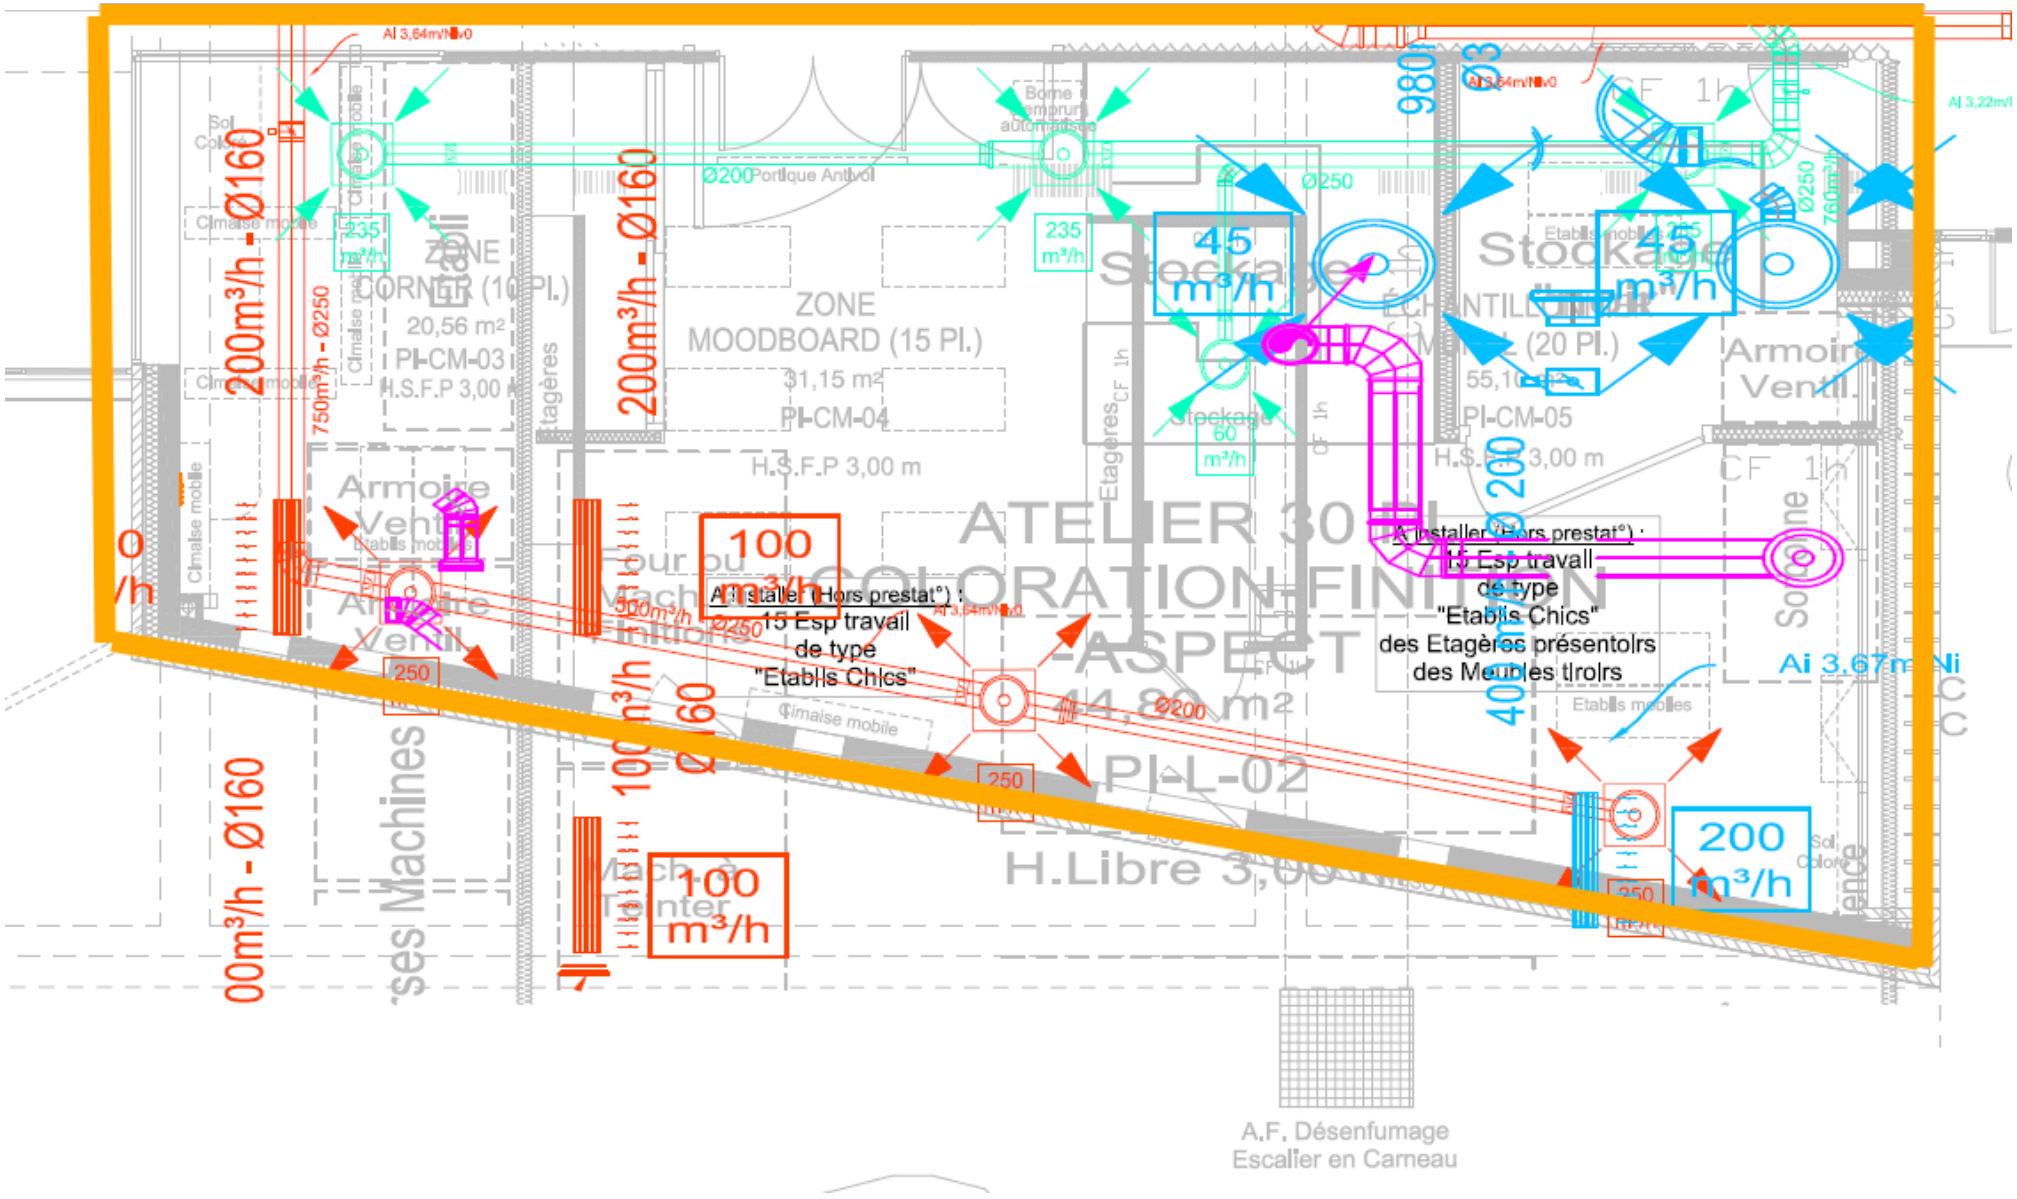

ZONE CORNER (10 Pl.)
20,56 m²
PI-CM-03
H.S.F.P 3,00 m
ZONE MOODBOARD (15 Pl.)
31,15 m²
PI-CM-04
H.S.F.P 3,00 m
Stockage
ÉCHANTILLONNAGE MANUEL (20 Pl.)
55,10 m²
PI-CM-05
H.S.F.P 3,00 m
ATELIER 30 ML COLORATION-FINITION -ASPECT
44,80 m²
PI-L-02
H.Libre 3,00 m
Armoire Ventil.
Armoire Ventil.
Four ou Machine Finitions
Mach. à Teinter
Etagères
Portique Antivol
Borne d'emprunt automatique
Cimaise mobile
Etablis mobiles
Sol Colore
Ai 3,64m/Niv0
Ai 3,22m/
Ai 3,67m/Ni
200m³/h - Ø160
750m³/h - Ø250
100 m³/h
45 m³/h
200 m³/h
100 m³/h
235 m³/h
60 m³/h
Ø200
Ø250
980
Ø3
A installer (Hors prestat°) :
15 Esp travail
de type
"Etablis Chics"
A installer (Hors prestat°) :
15 Esp travail
de type
"Etablis Chics"
des Etagères présentoirs
des Meubles tiroirs
A.F. Désenfumage
Escalier en Carneau