

TRAVAUX DE FINITION & D'AGENCEMENT DE LA SALLE DES ASSISES

COUR D'APPEL DE NIMES

Boulevard de la Libération
30 000 NIMES

DOSSIER DE CONSULTATION DES ENTREPRISES - PHASE 2

Ind. A – Ajout Postes de travail

MARS 2026


Maitre d'Ouvrage
MINISTERE DE LA JUSTICE
Délégation Interrégionale du SG Sud Est
Département Immobilier
350 av du Club Hippique - CS 70456
13 096 Aix en Provence Cedex 2
Tél : 04 42 91 30 73 - Fax : 04 42 91 30 71

Architectes
Atelier d'Architecture Barré Charpentier
146 boulevard du Sablier
13 008 MARSEILLE

SOMMAIRE


01 - PLAN DE SITUATION & EXTRAIT CADASTRAL	Échelles : 1/15 000° & 1/1 000°
02 - PLAN EXISTANT - Salle des Assises Cour d'Appel de Nîmes	Échelle : 1/75°
03 - PLAN PROJET - Salle des Assises Cour d'Appel de Nîmes	Échelle : 1/75°
04 - PLAN PROJET - Zoom sur les bancs	Échelle : 1/50° & 1/40°
05 - Salle des pas perdus : repérage goulottes à peindre	Échelle : 1/100°

C.C.T.P. & Cadres D.P.G.F.

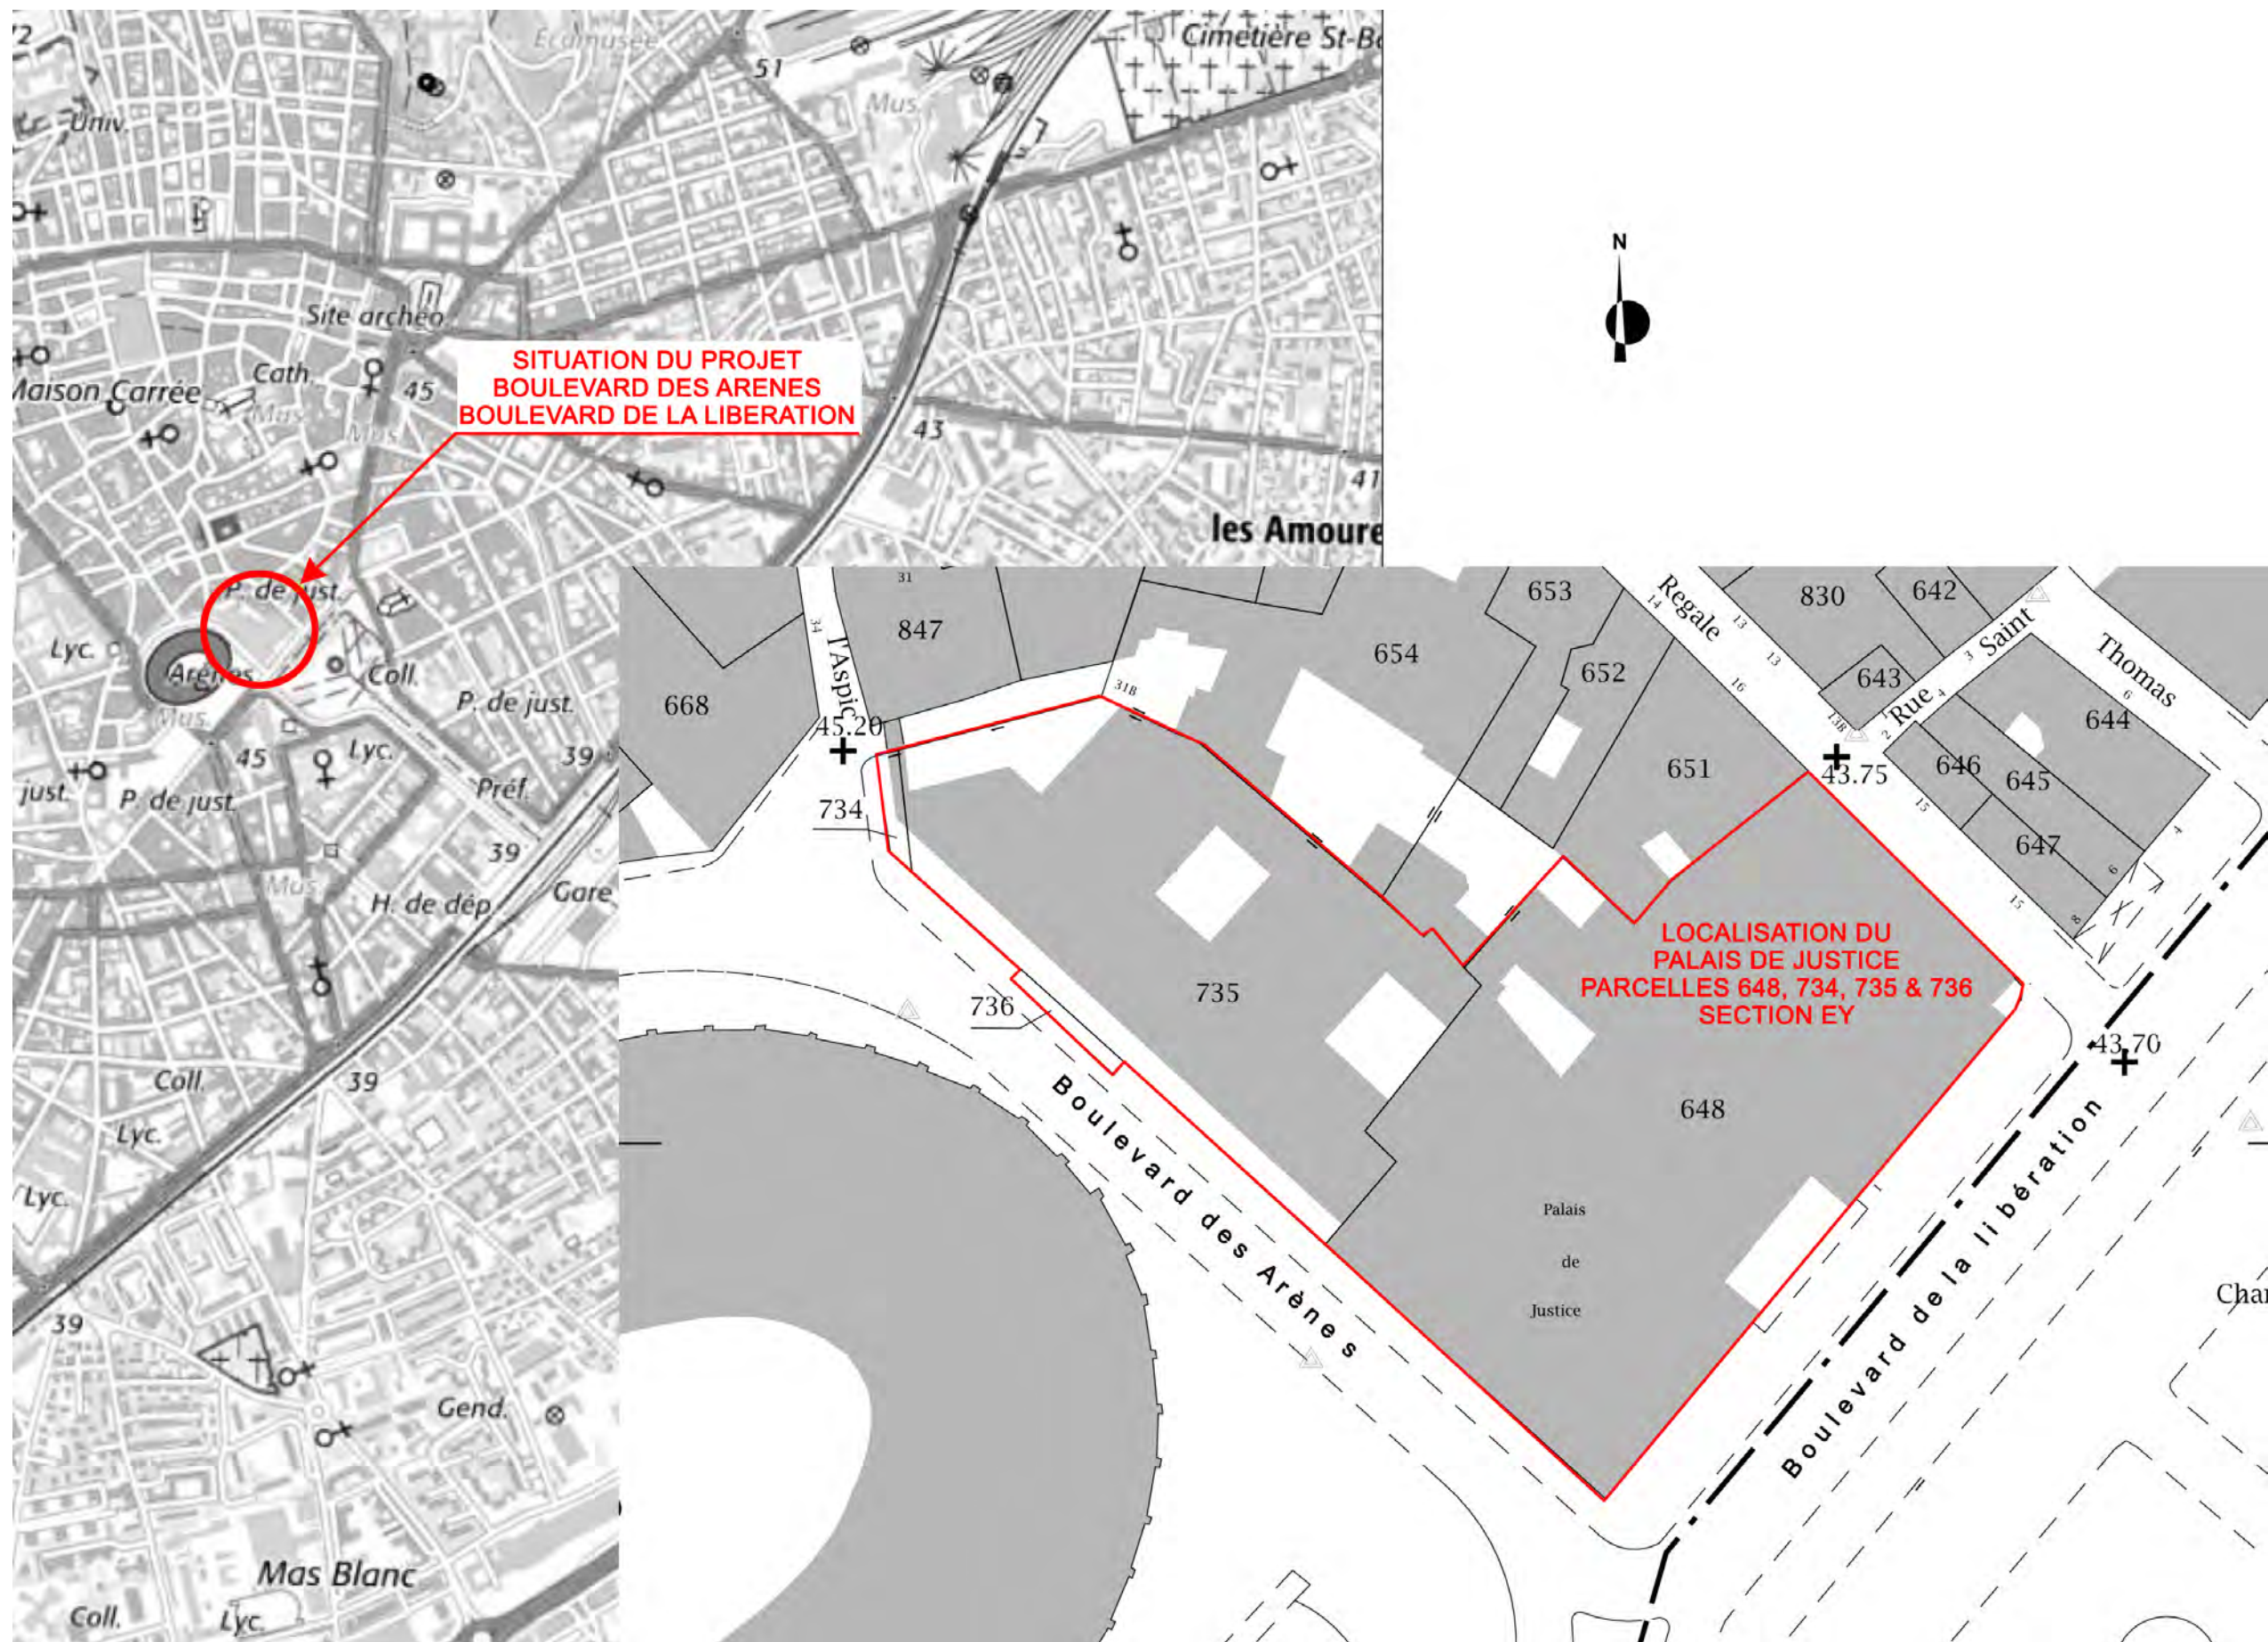


Les plans fournis ne peuvent en aucun cas servir de plans d'exécution pour la réalisation de l'ouvrage.
Les côtes métriques et altimétriques sont données à titre indicatives, elles ne peuvent se substituer à un relevé réalisé par un Géomètre.



Opération	Maître d'Ouvrage	Architectes	PLAN DE SITUATION & EXTRAIT CADASTRAL		
TRAVAUX DE FINITION & D'AGENCEMENT DE LA SALLE DES ASSISES DE LA COUR D'APPEL DE NIMES Boulevard de la Libération 30 000 NIMES	MINISTERE DE LA JUSTICE Délégation Interrégionale du SG Sud Est Département Immobilier 350 av du Club Hippique - CS 70456 13 096 Aix en Provence Cedex 2 Tél : 04 42 91 30 73 - Fax : 04 42 91 30 71	Atelier d'Architecture Barré Charpentier 146, boulevard du Sablier 13 008 MARSEILLE- Tél : 04 91 79 84 50 barrecharpentier@architectes.org	N° PIECE 01 ÉCHELLE 1/15 000° & 1/1 000°		DOSSIER CONSULTATION ENTREPRISES NOVEMBRE 2025

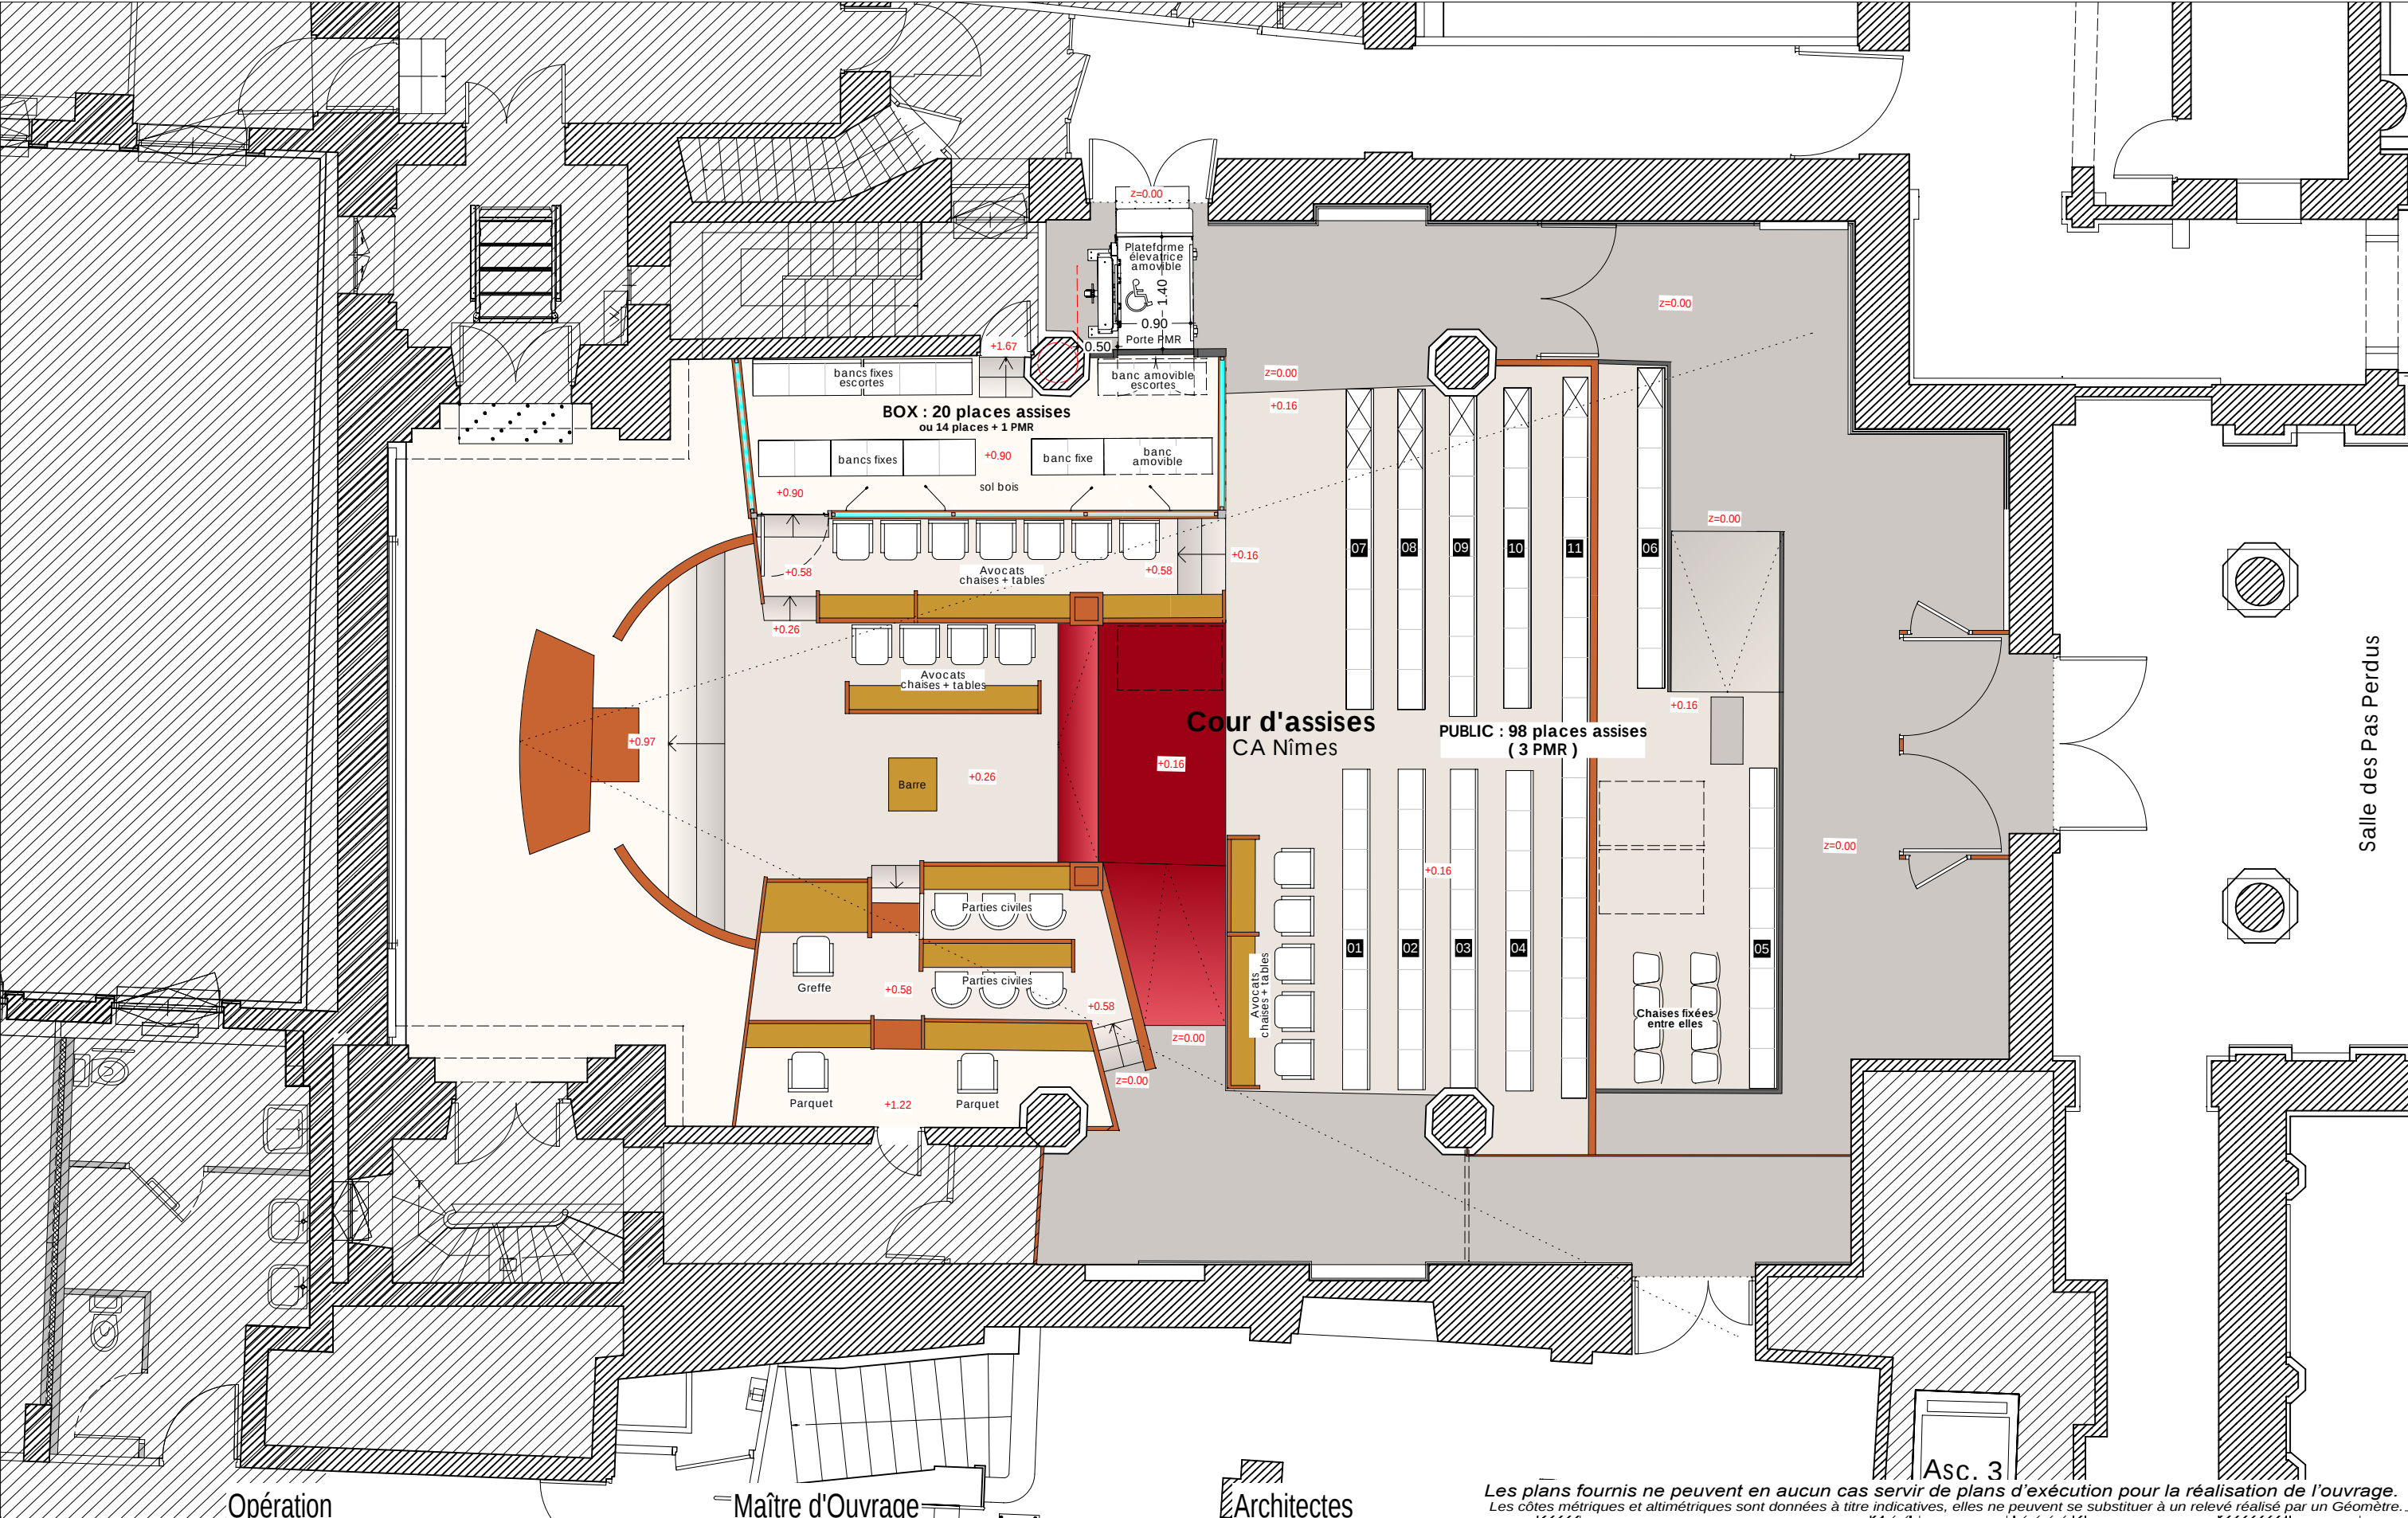

TRAVAUX DE FINITION & D'AGENCEMENT DE LA SALLE DES ASSISES DE LA COUR D'APPEL DE NÎMES Boulevard de la Libération 30 000 NÎMES	MINISTERE DE LA JUSTICE Délégation Interrégionale du SG Sud Est Département Immobilier 350 av du Club Hippique - CS 70456 13 096 Aix en Provence Cedex 2 Tél : 04 42 91 30 73 - Fax : 04 42 91 30 71	Atelier d'Architecture Barré Charpentier 146, boulevard du Sablier 13 008 MARSEILLE- Tél : 04 91 79 84 50 barrecharpentier@architectes.org	PLAN EXISTANT Salle des Assises Cour d'Appel de Nîmes		N° PIECE 02	DOSSIER CONSULTATION ENTREPRISES NOVEMBRE 2025
					ÉCHELLE 1/75°	

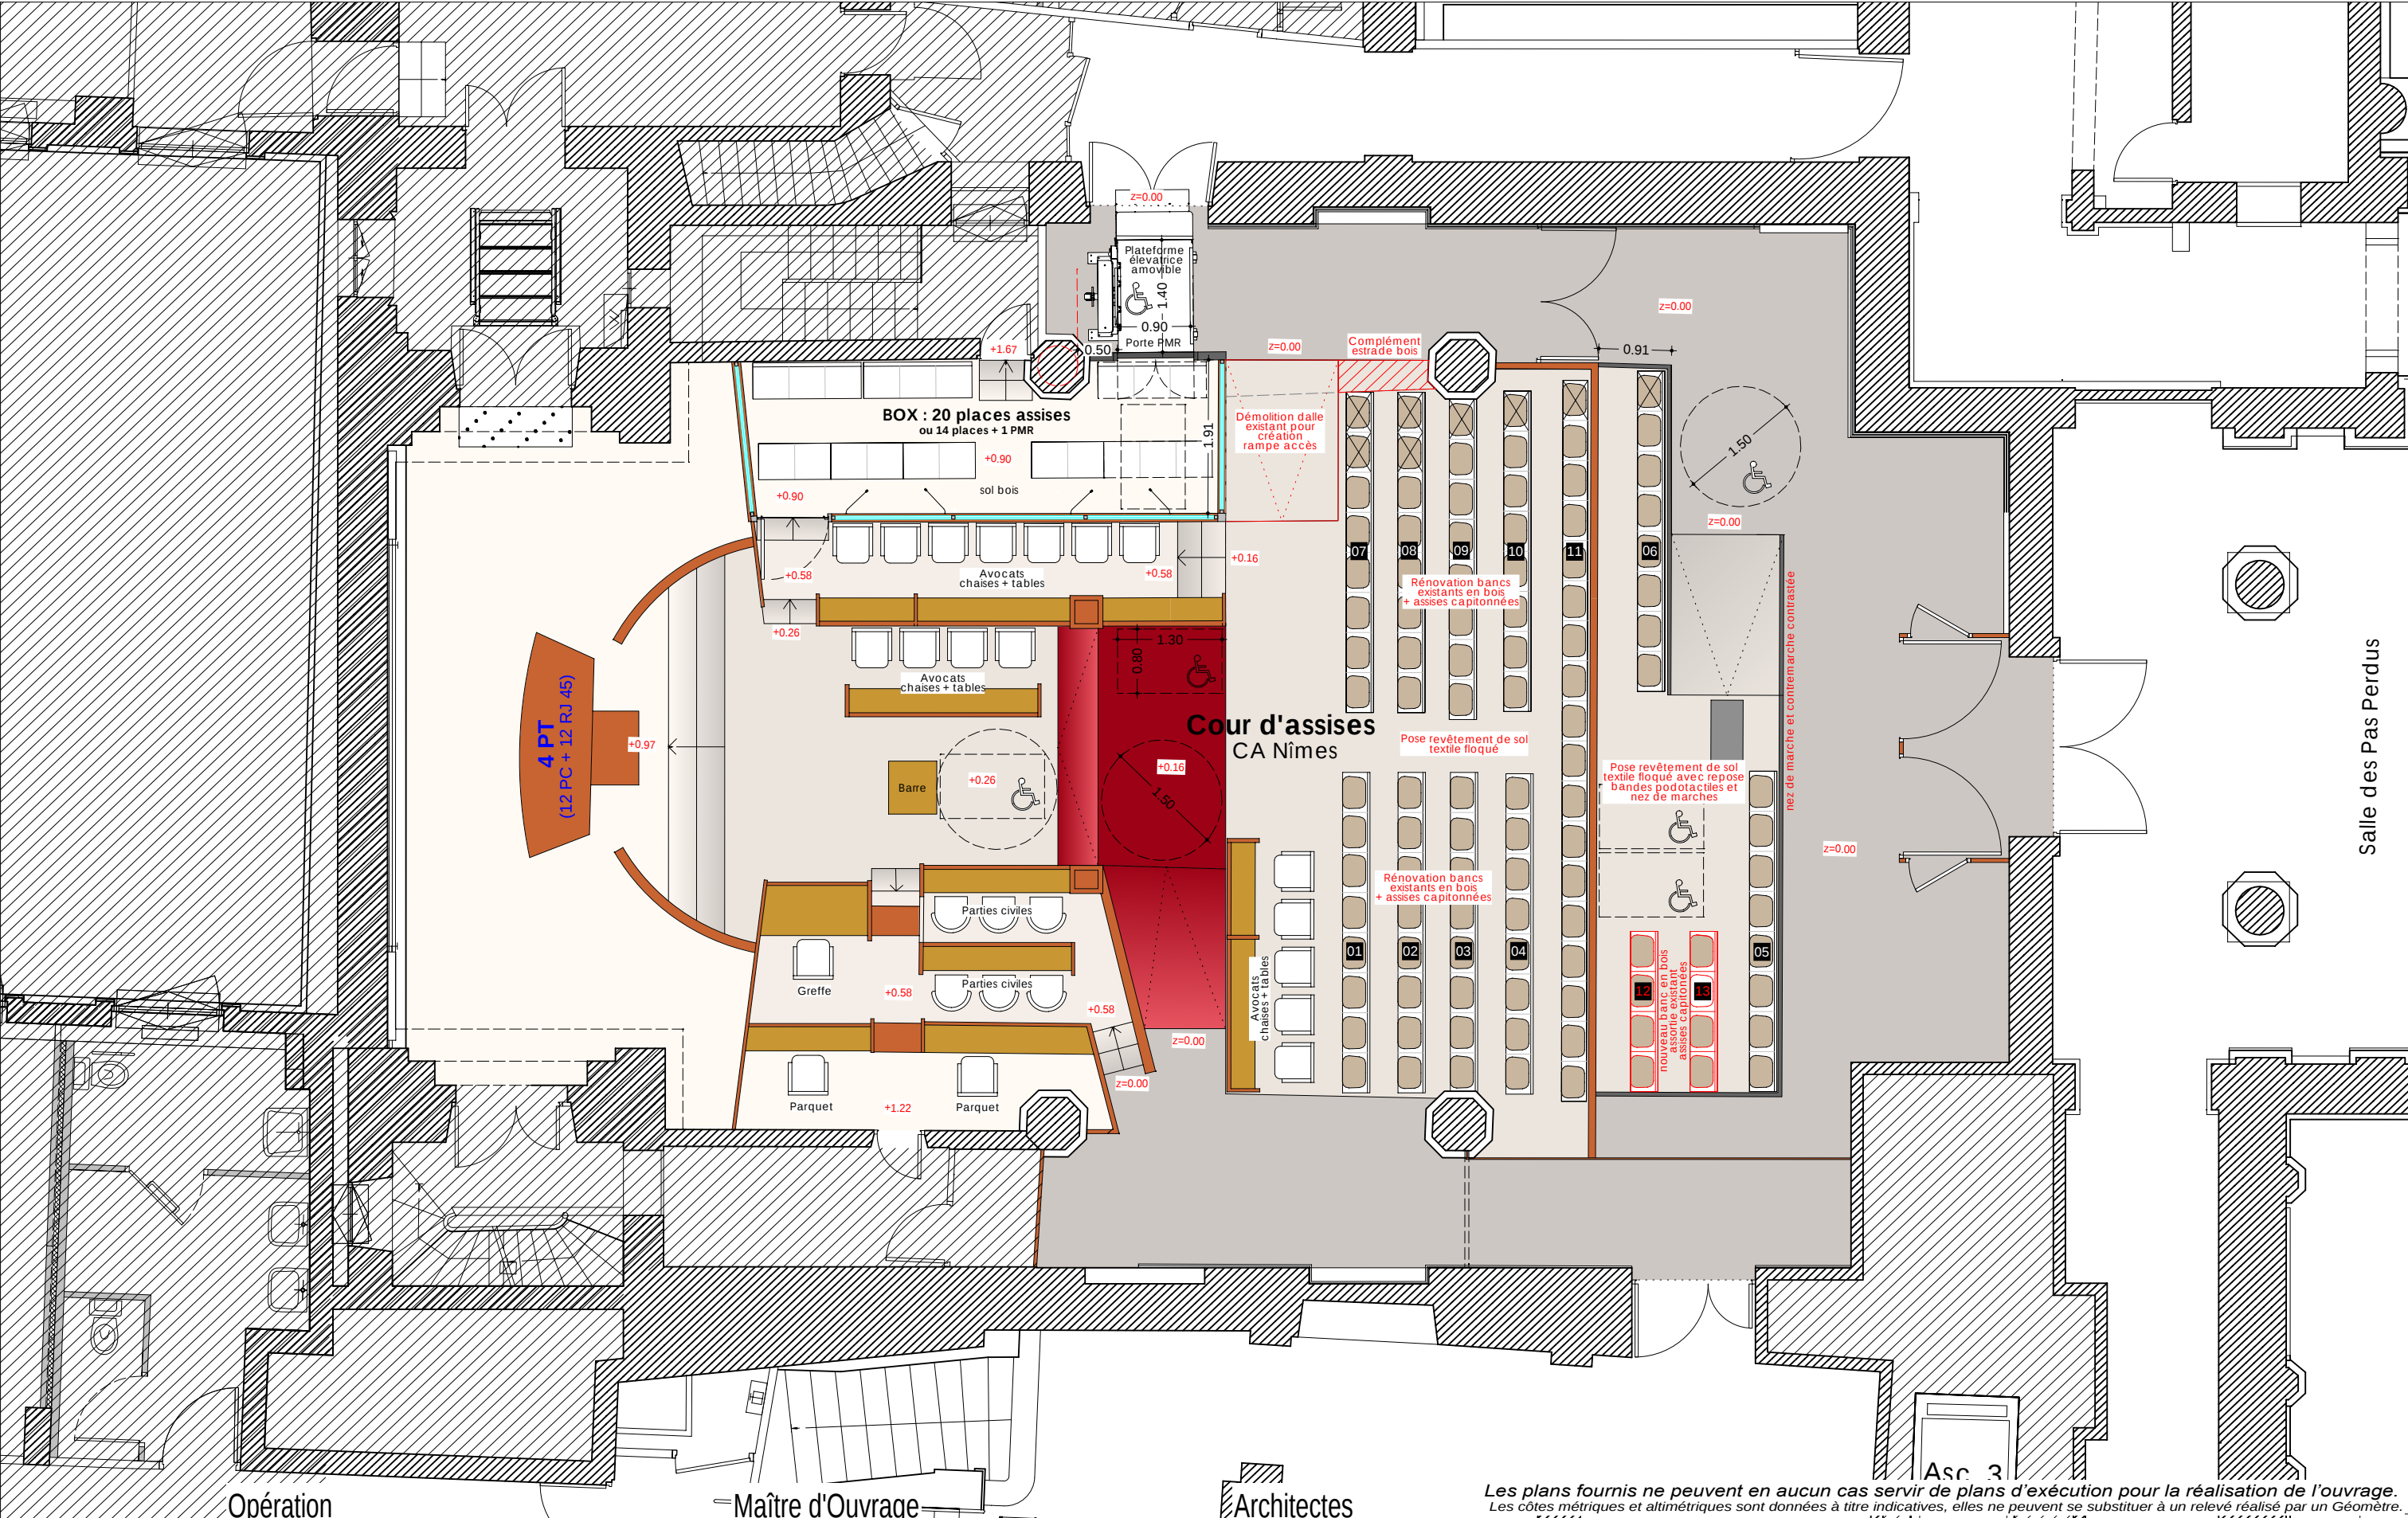

TRAVAUX DE FINITION & D'AGENCEMENT DE LA SALLE DES ASSISES DE LA COUR D'APPEL DE NÎMES Boulevard de la Libération 30 000 NÎMES	MINISTÈRE DE LA JUSTICE Délégation Interrégionale du SG Sud Est Département Immobilier 350 av du Club Hippique - CS 70456 13 096 Aix en Provence Cedex 2 Tél : 04 42 91 30 73 - Fax : 04 42 91 30 71	Atelier d'Architecture Barré Charpentier 146, boulevard du Sablier 13 008 MARSEILLE- Tél : 04 91 79 84 50 barrecharpentier@architectes.org	PLAN PROJET Salle des Assises Cour d'Appel de Nîmes		N° PIECE 03	DOSSIER CONSULTATION ENTREPRISES MARS 2026
					ÉCHELLE 1/75°	

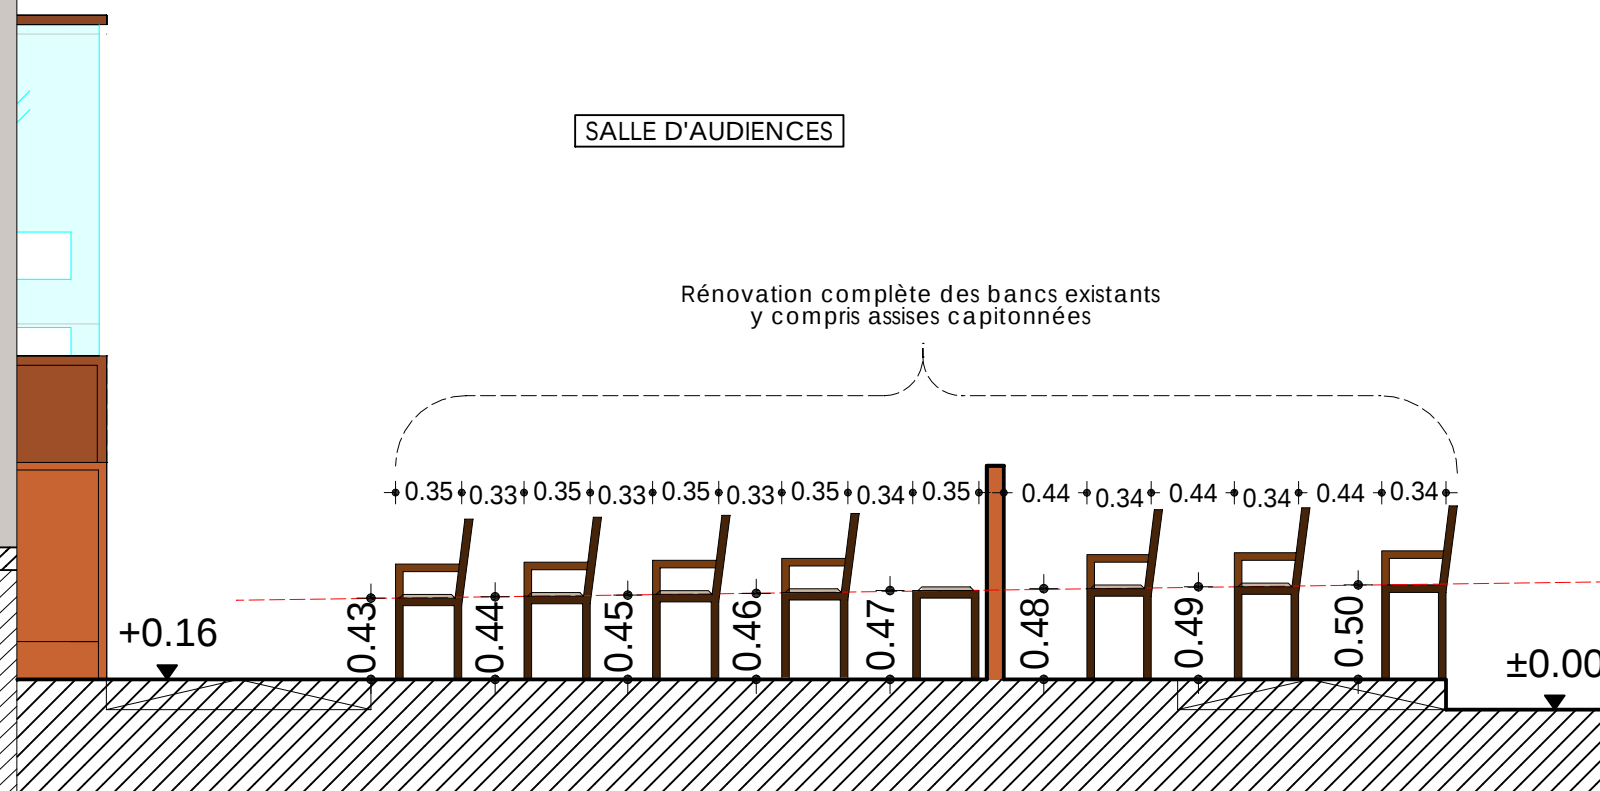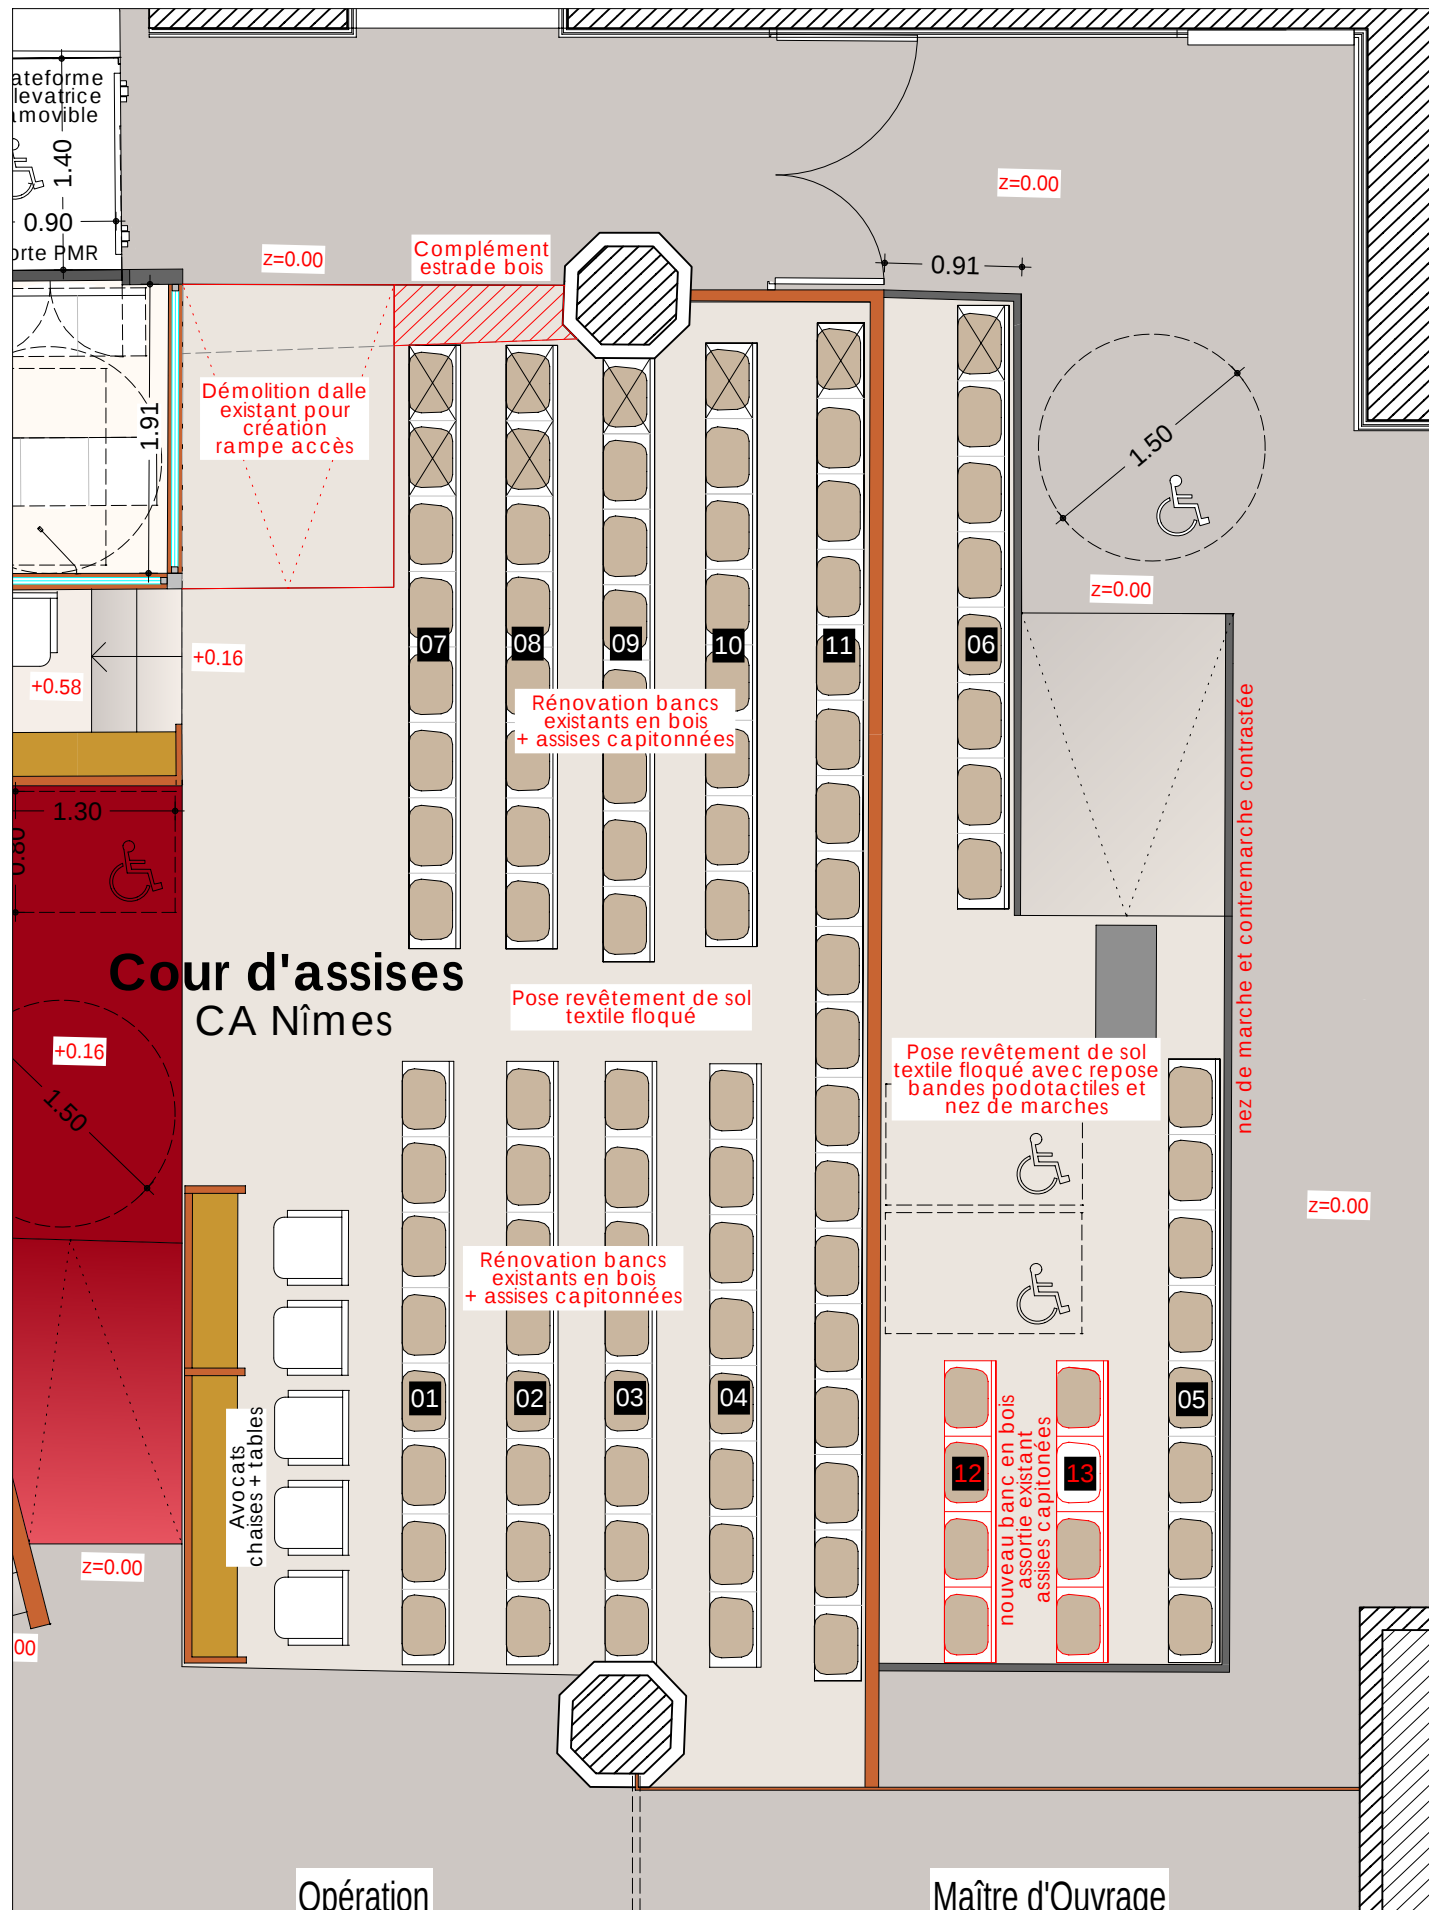

Les plans fournis ne peuvent en aucun cas servir de plans d'exécution pour la réalisation de l'ouvrage.
Les côtes métriques et altimétriques sont données à titre indicatives, elles ne peuvent se substituer à un relevé réalisé par un Géomètre.


**TRAVAUX DE FINITION & D'AGENCEMENT
DE LA SALLE DES ASSISES DE
LA COUR D'APPEL DE NÎMES**
Boulevard de la Libération
30 000 NÎMES

MINISTÈRE DE LA JUSTICE
Délégation Interrégionale du SG Sud Est
Département Immobilier
350 av du Club Hippique - CS 70456
13 096 Aix en Provence Cedex 2
Tél : 04 42 91 30 73 - Fax : 04 42 91 30 71

Atelier d'Architecture Barré Charpentier
146, boulevard du Sablier
13 008 MARSEILLE- Tél : 04 91 79 84 50
barrecharpentier@architectes.org

**PLAN PROJET
ZOOM SUR LES BANCs**

N° PIECE 04	DOSSIER CONSULTATION ENTREPRISES
ÉCHELLE 1/50° & 1/40°	NOVEMBRE 2025

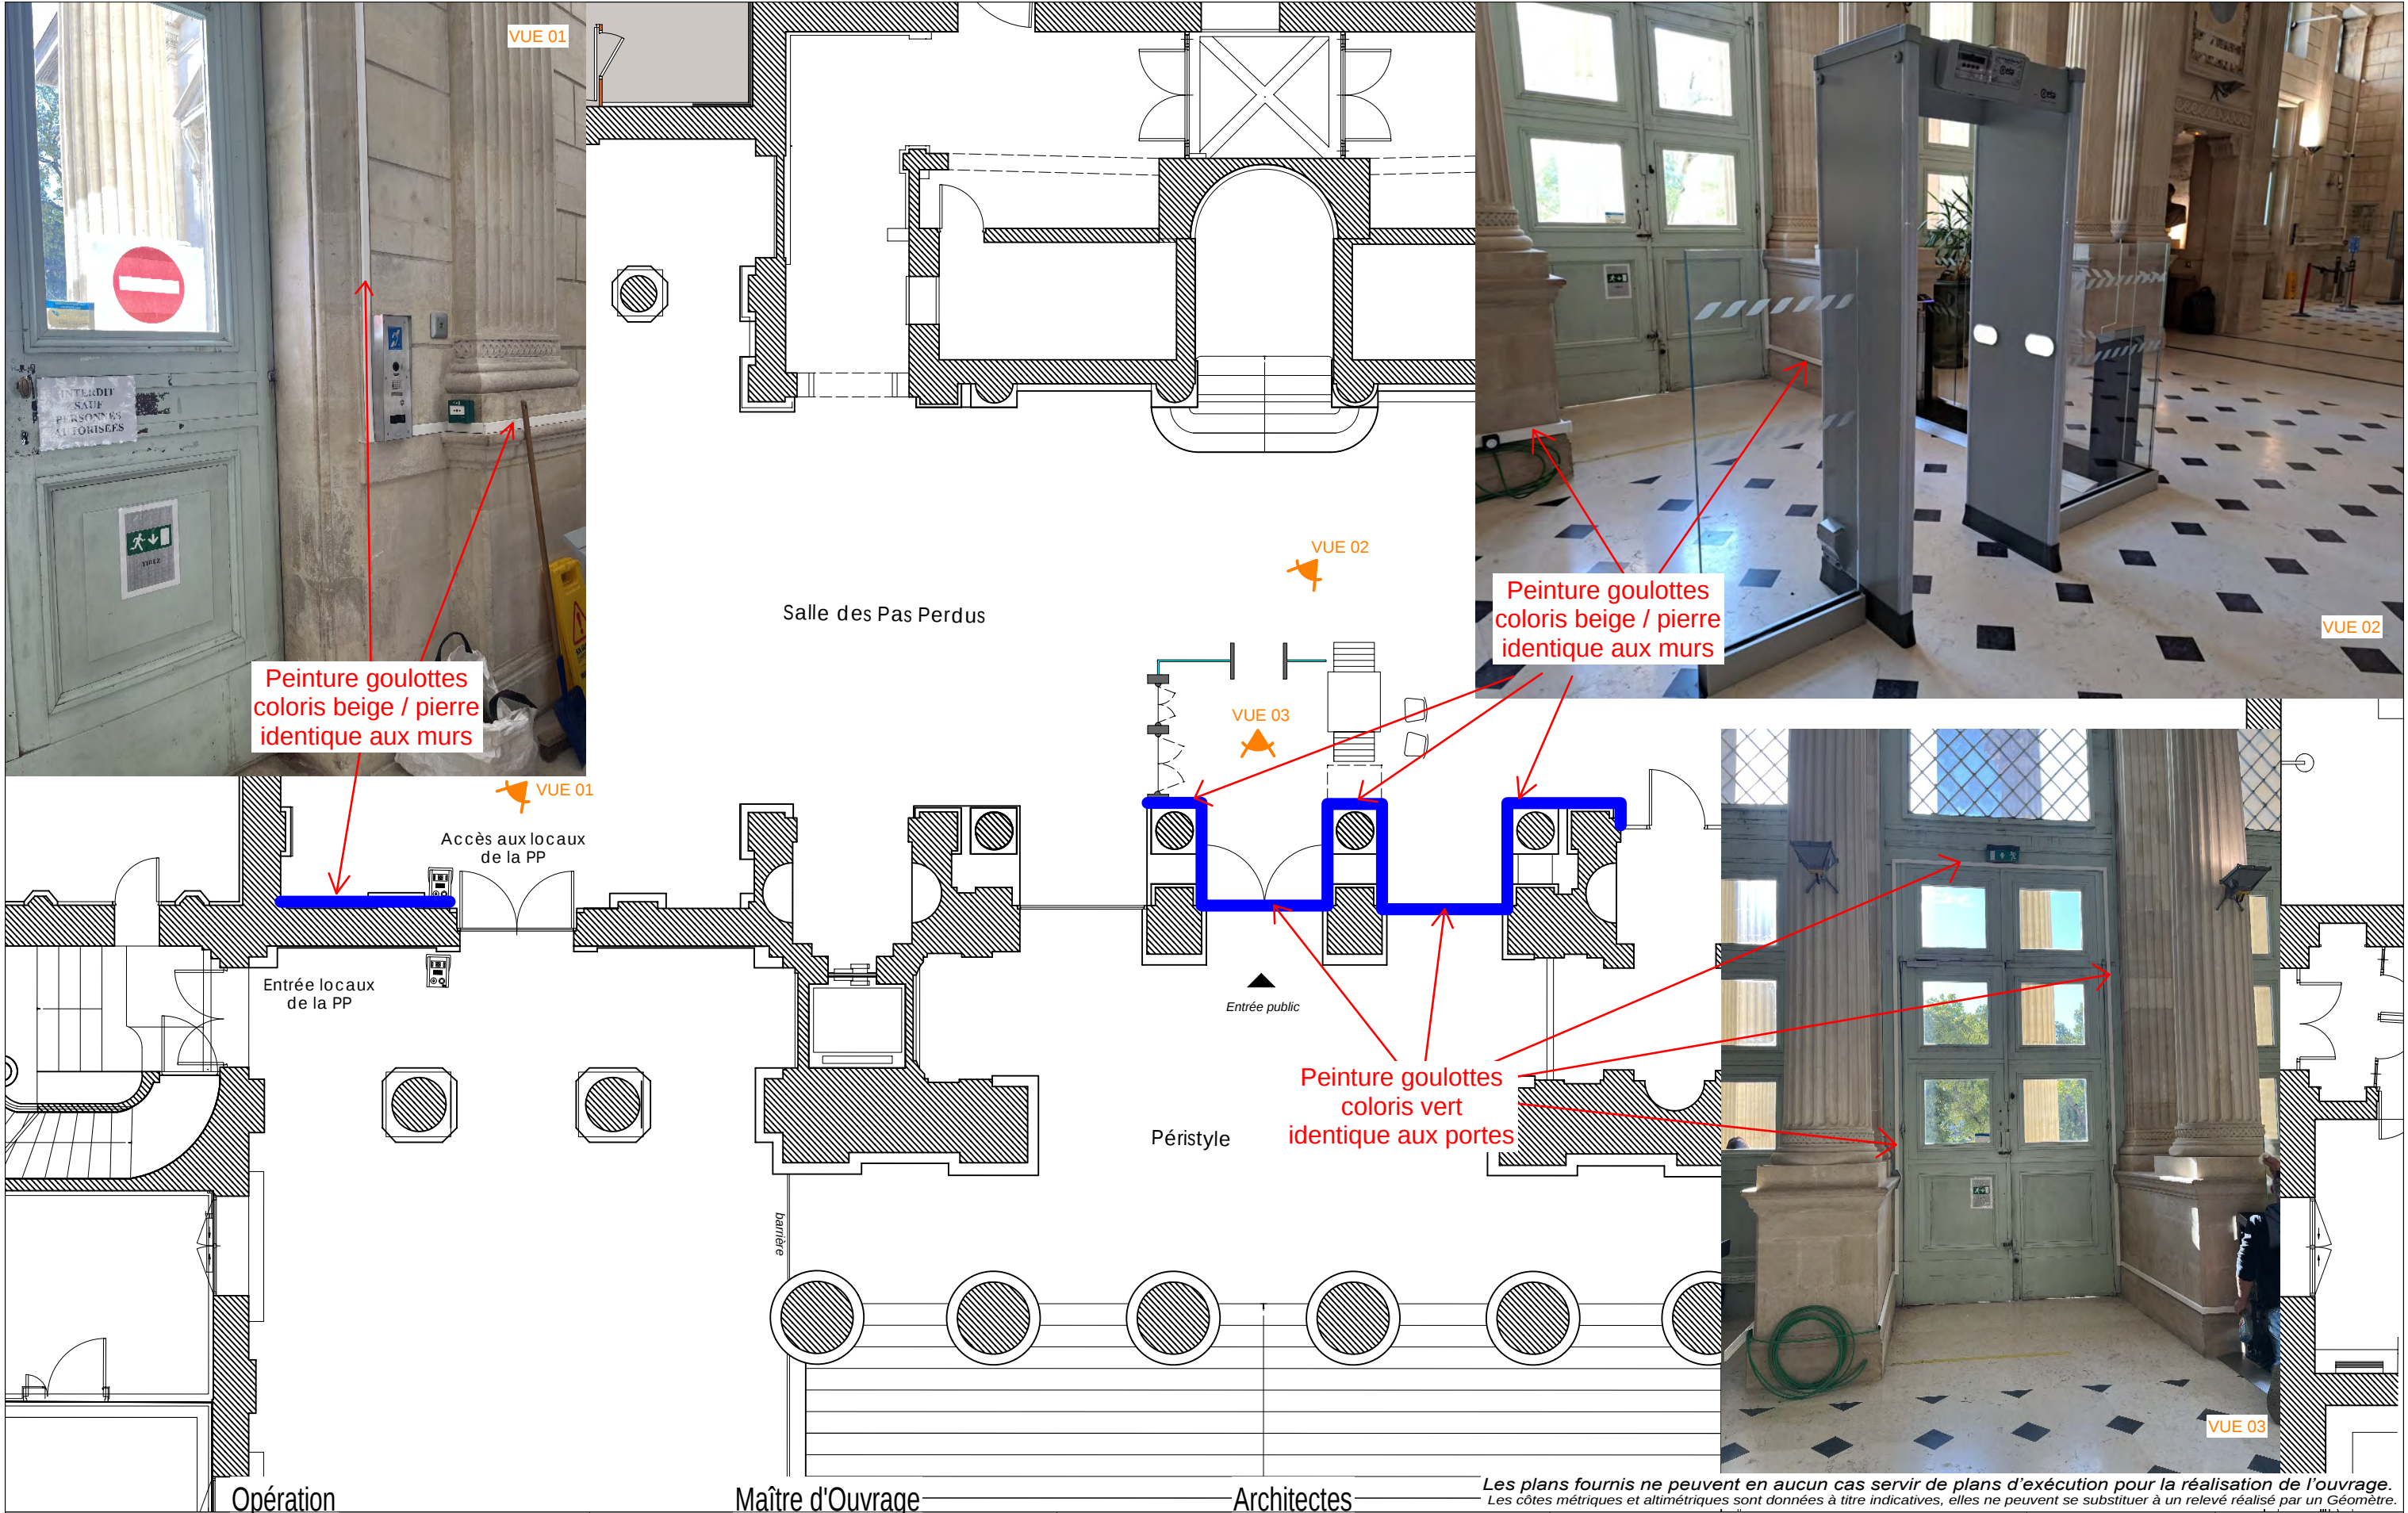

TRAVAUX DE FINITION & D'AGENCEMENT DE LA SALLE DES ASSISES DE LA COUR D'APPEL DE NIMES Boulevard de la Libération 30 000 NIMES	MINISTERE DE LA JUSTICE Délégation Interrégionale du SG Sud Est Département Immobilier 350 av du Club Hippique - CS 70456 13 096 Aix en Provence Cedex 2 Tél : 04 42 91 30 73 - Fax : 04 42 91 30 71	Atelier d'Architecture Barré Charpentier 146, boulevard du Sablier 13 008 MARSEILLE- Tél : 04 91 79 84 50 barrecharpentier@architectes.org	SALLE DES PAS PERDUS REPÉRAGE GOULOTTES A PEINDRE	N° PIECE 05 ÉCHELLE 1/100°	DOSSIER CONSULTATION ENTREPRISES NOVEMBRE 2025
---	--	--	--	--	--