


**Sécurisation des accès au tribunal
regroupant
COUR D'APPEL
et
TRIBUNAL DE PREMIERE INSTANCE


PAPEETE Iles de TAHITI
Polynesie francaise**

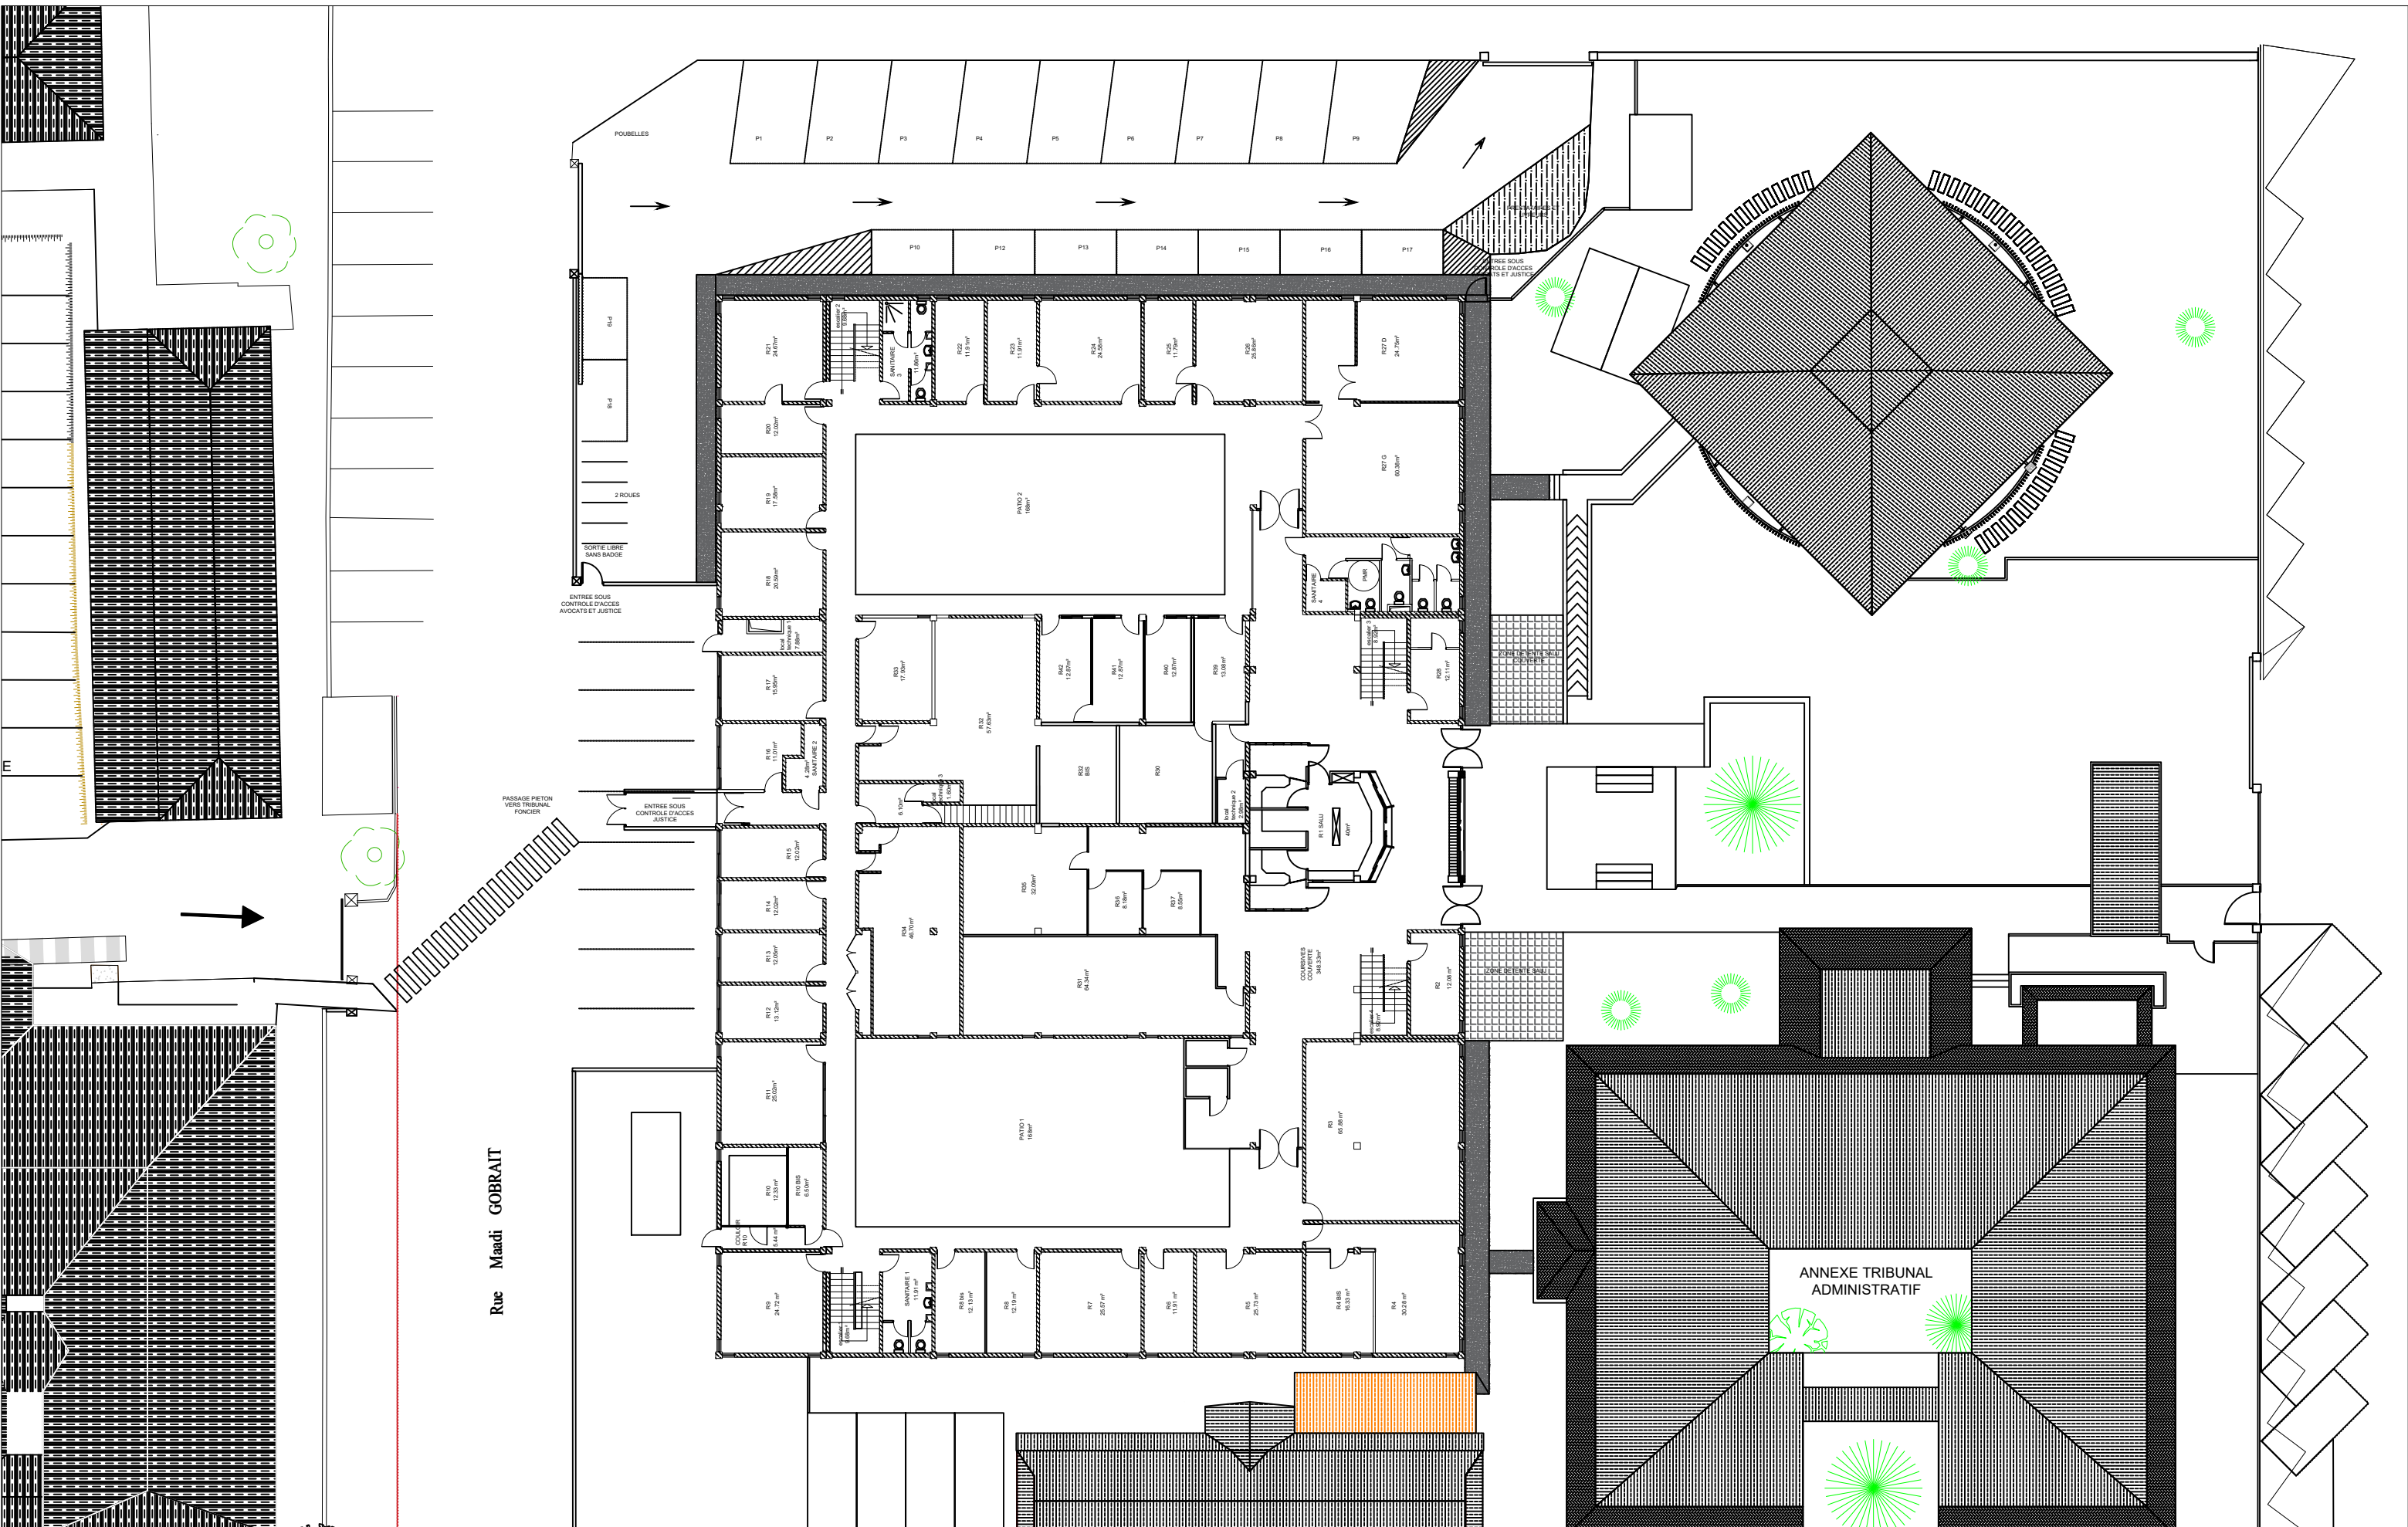

Ce document appartient a la cour d'appel de Papeete, toute divulgation, reproduction ou utilisation de tout ou partie de ce document ne peut être faite sans l'autorisation écrite de la cour d'appel de Papeete


COUR D'APPEL DE PAPEETE		Date 02-02-2026	Phase DCE	Indice G	Dessiné par P PS	Maître d'ouvrage Cour d'Appel	Bureau de contrôle Bureau VERITAS	Modifications		COUR D'APPEL DE PAPEETE	
SECURISATION COUR D'APPEL PLAN PROJET		N° Affaire 2026 01	N° de plan 001	Echelle S/O	Format A3	Maître d'oeuvre SAR	Bureau d'étude SAR	Date	Désignation	SERVICE ADMINISTRATIF REGIONAL SERVICE IMMOBILIER PAPEETE, TAHITI Tel 40 50 76 28	
								04-11-2025	Création du document		
								04-01-2026	Modification porte clôture arriere		



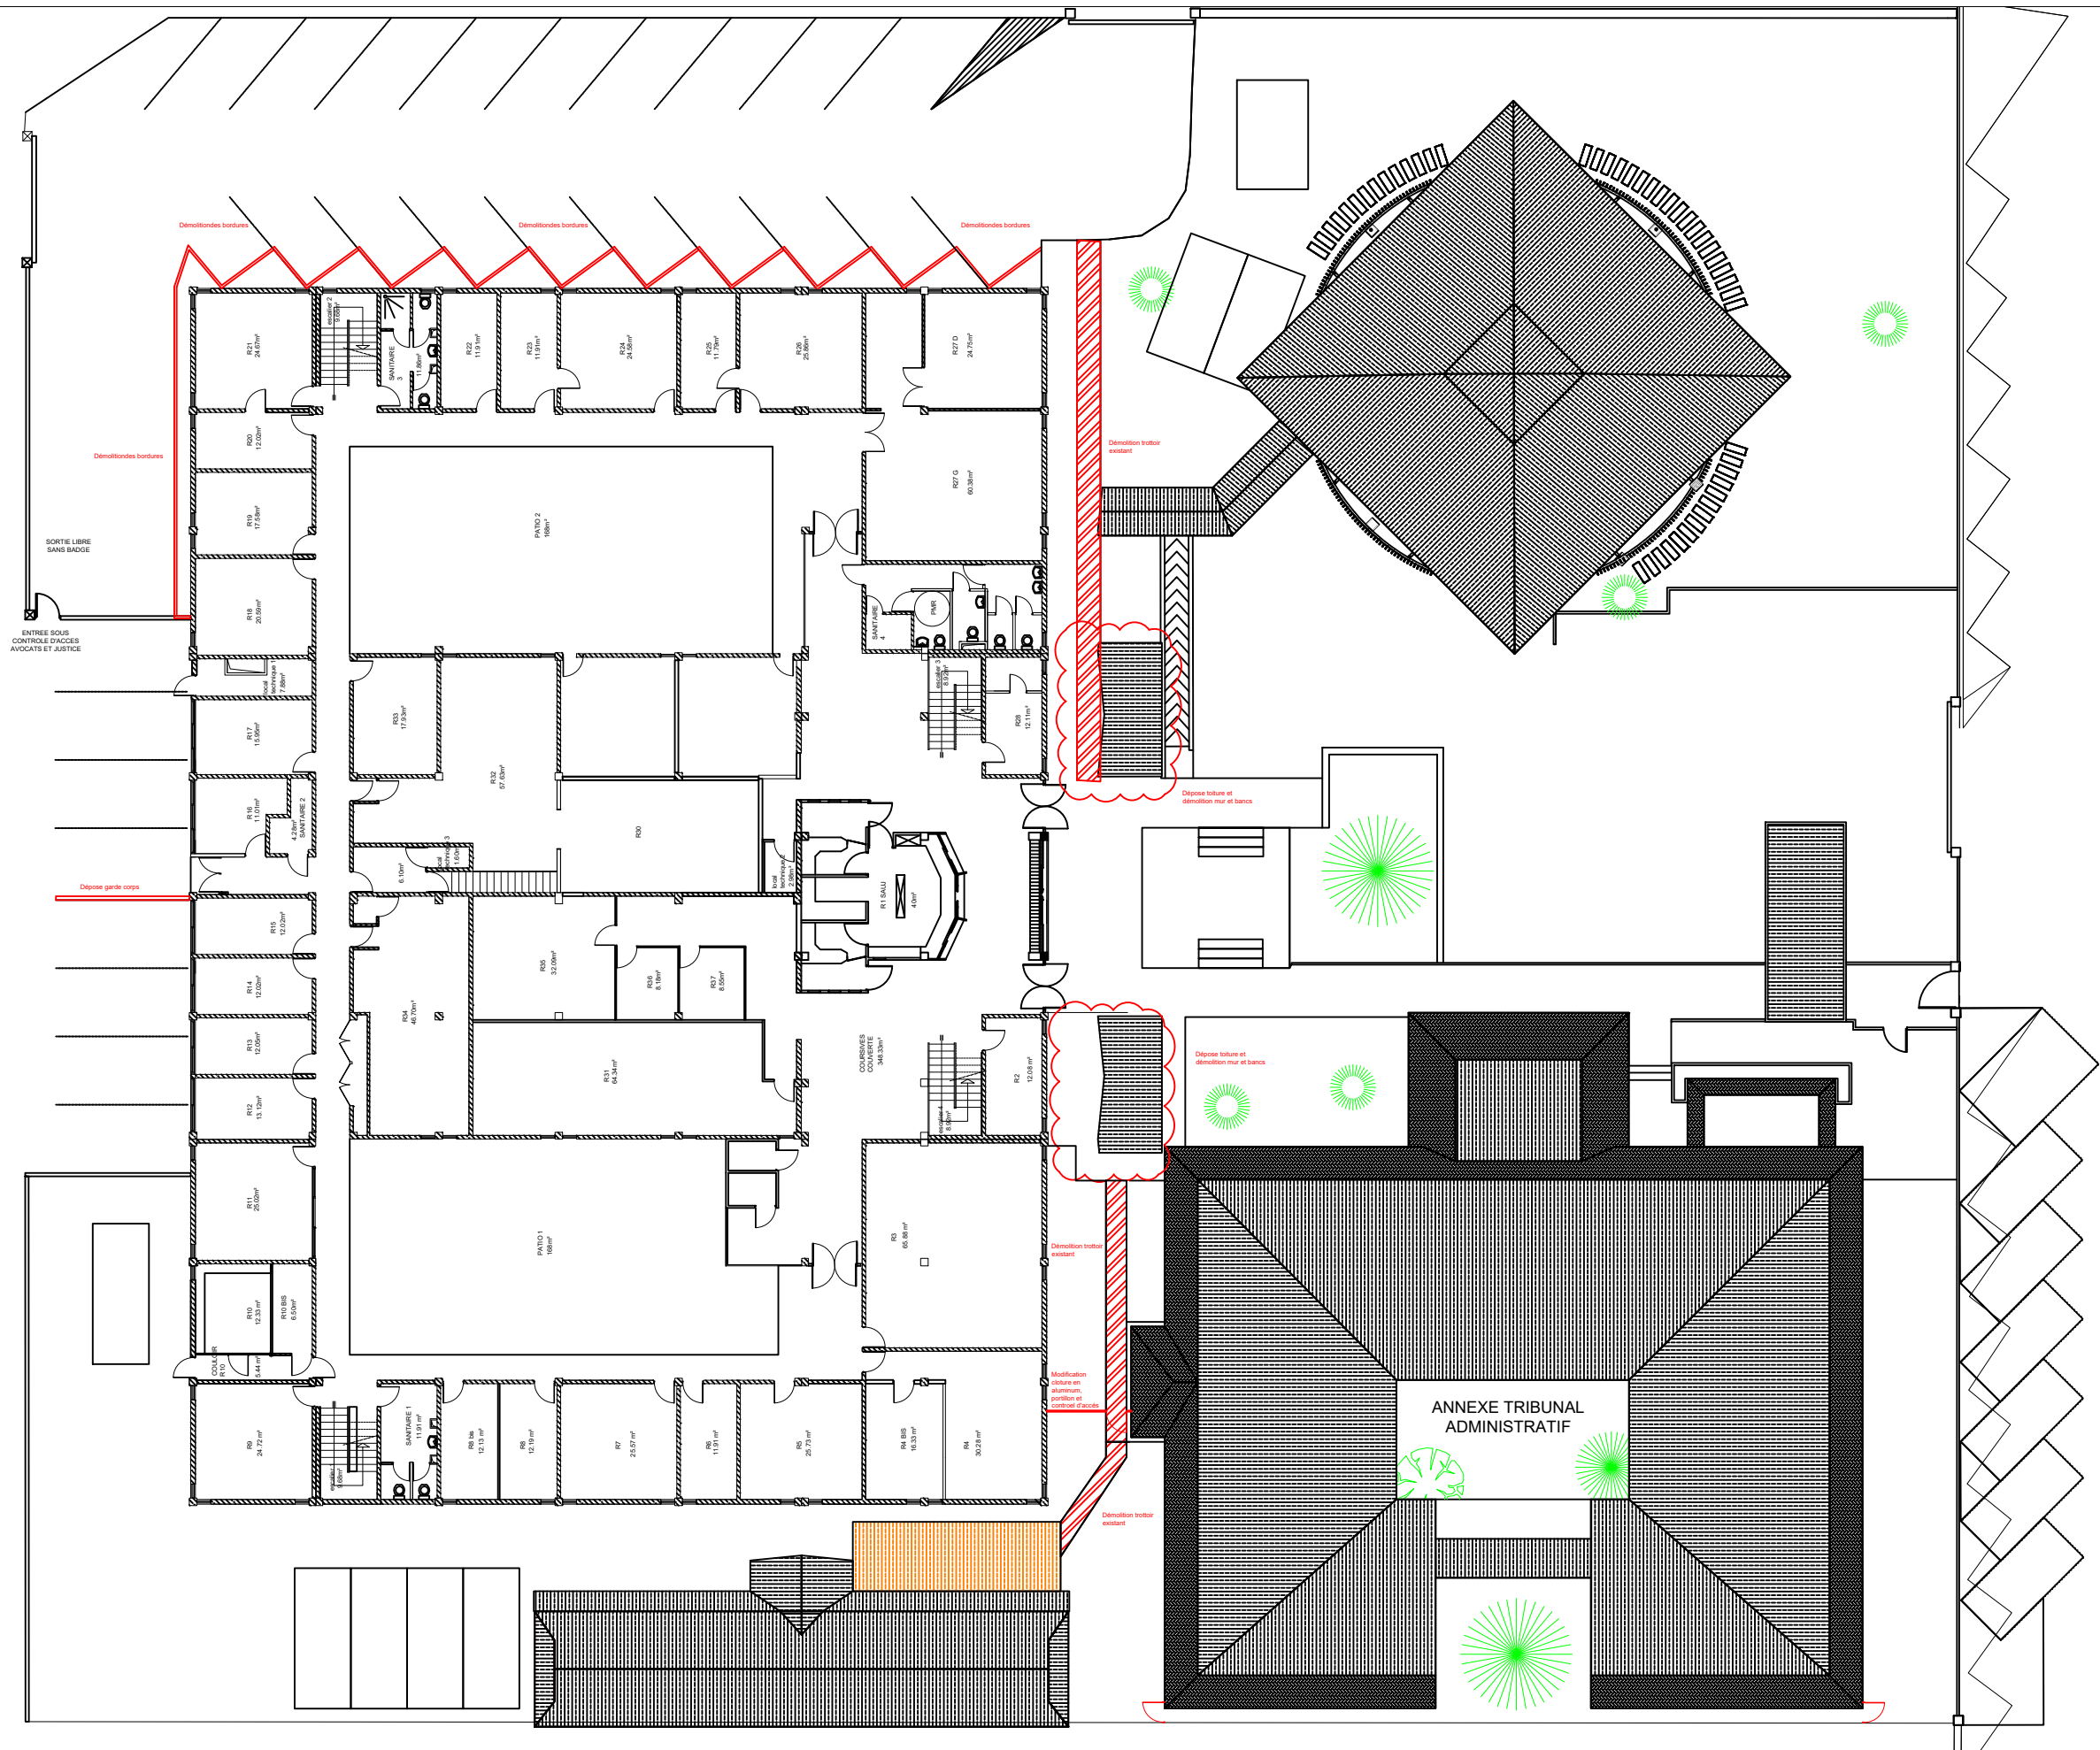

Ce document appartient à la cour d'appel de Papeete, toute divulgation, reproduction ou utilisation de tout ou partie de ce document ne peut être faite sans l'autorisation écrite de la cour d'appel de Papeete


COUR D'APPEL DE PAPEETE	Date 04-01-2026		Phase DCE	Indice B	Dessiné par P PS	Maître d'ouvrage Cour d'Appel	Bureau de contrôle Bureau VERITAS	Modifications		COUR D'APPEL DE PAPEETE	SERVICE ADMINISTRATIF REGIONAL SERVICE IMMOBILIER PAPEETE, TAHITI Tel 40 50 76 28  MINISTÈRE DE LA JUSTICE Liberté Égalité Fraternité
	N° Affaire 2026 01		N° de plan 002	Echelle S/O	Format A3	Maître d'oeuvre SAR	Bureau d'étude SAR	Date 04-11-2025	Désignation Création du document		
	SECURISATION COUR D'APPEL PLAN DEMOLITION								Date 04-01-2026		

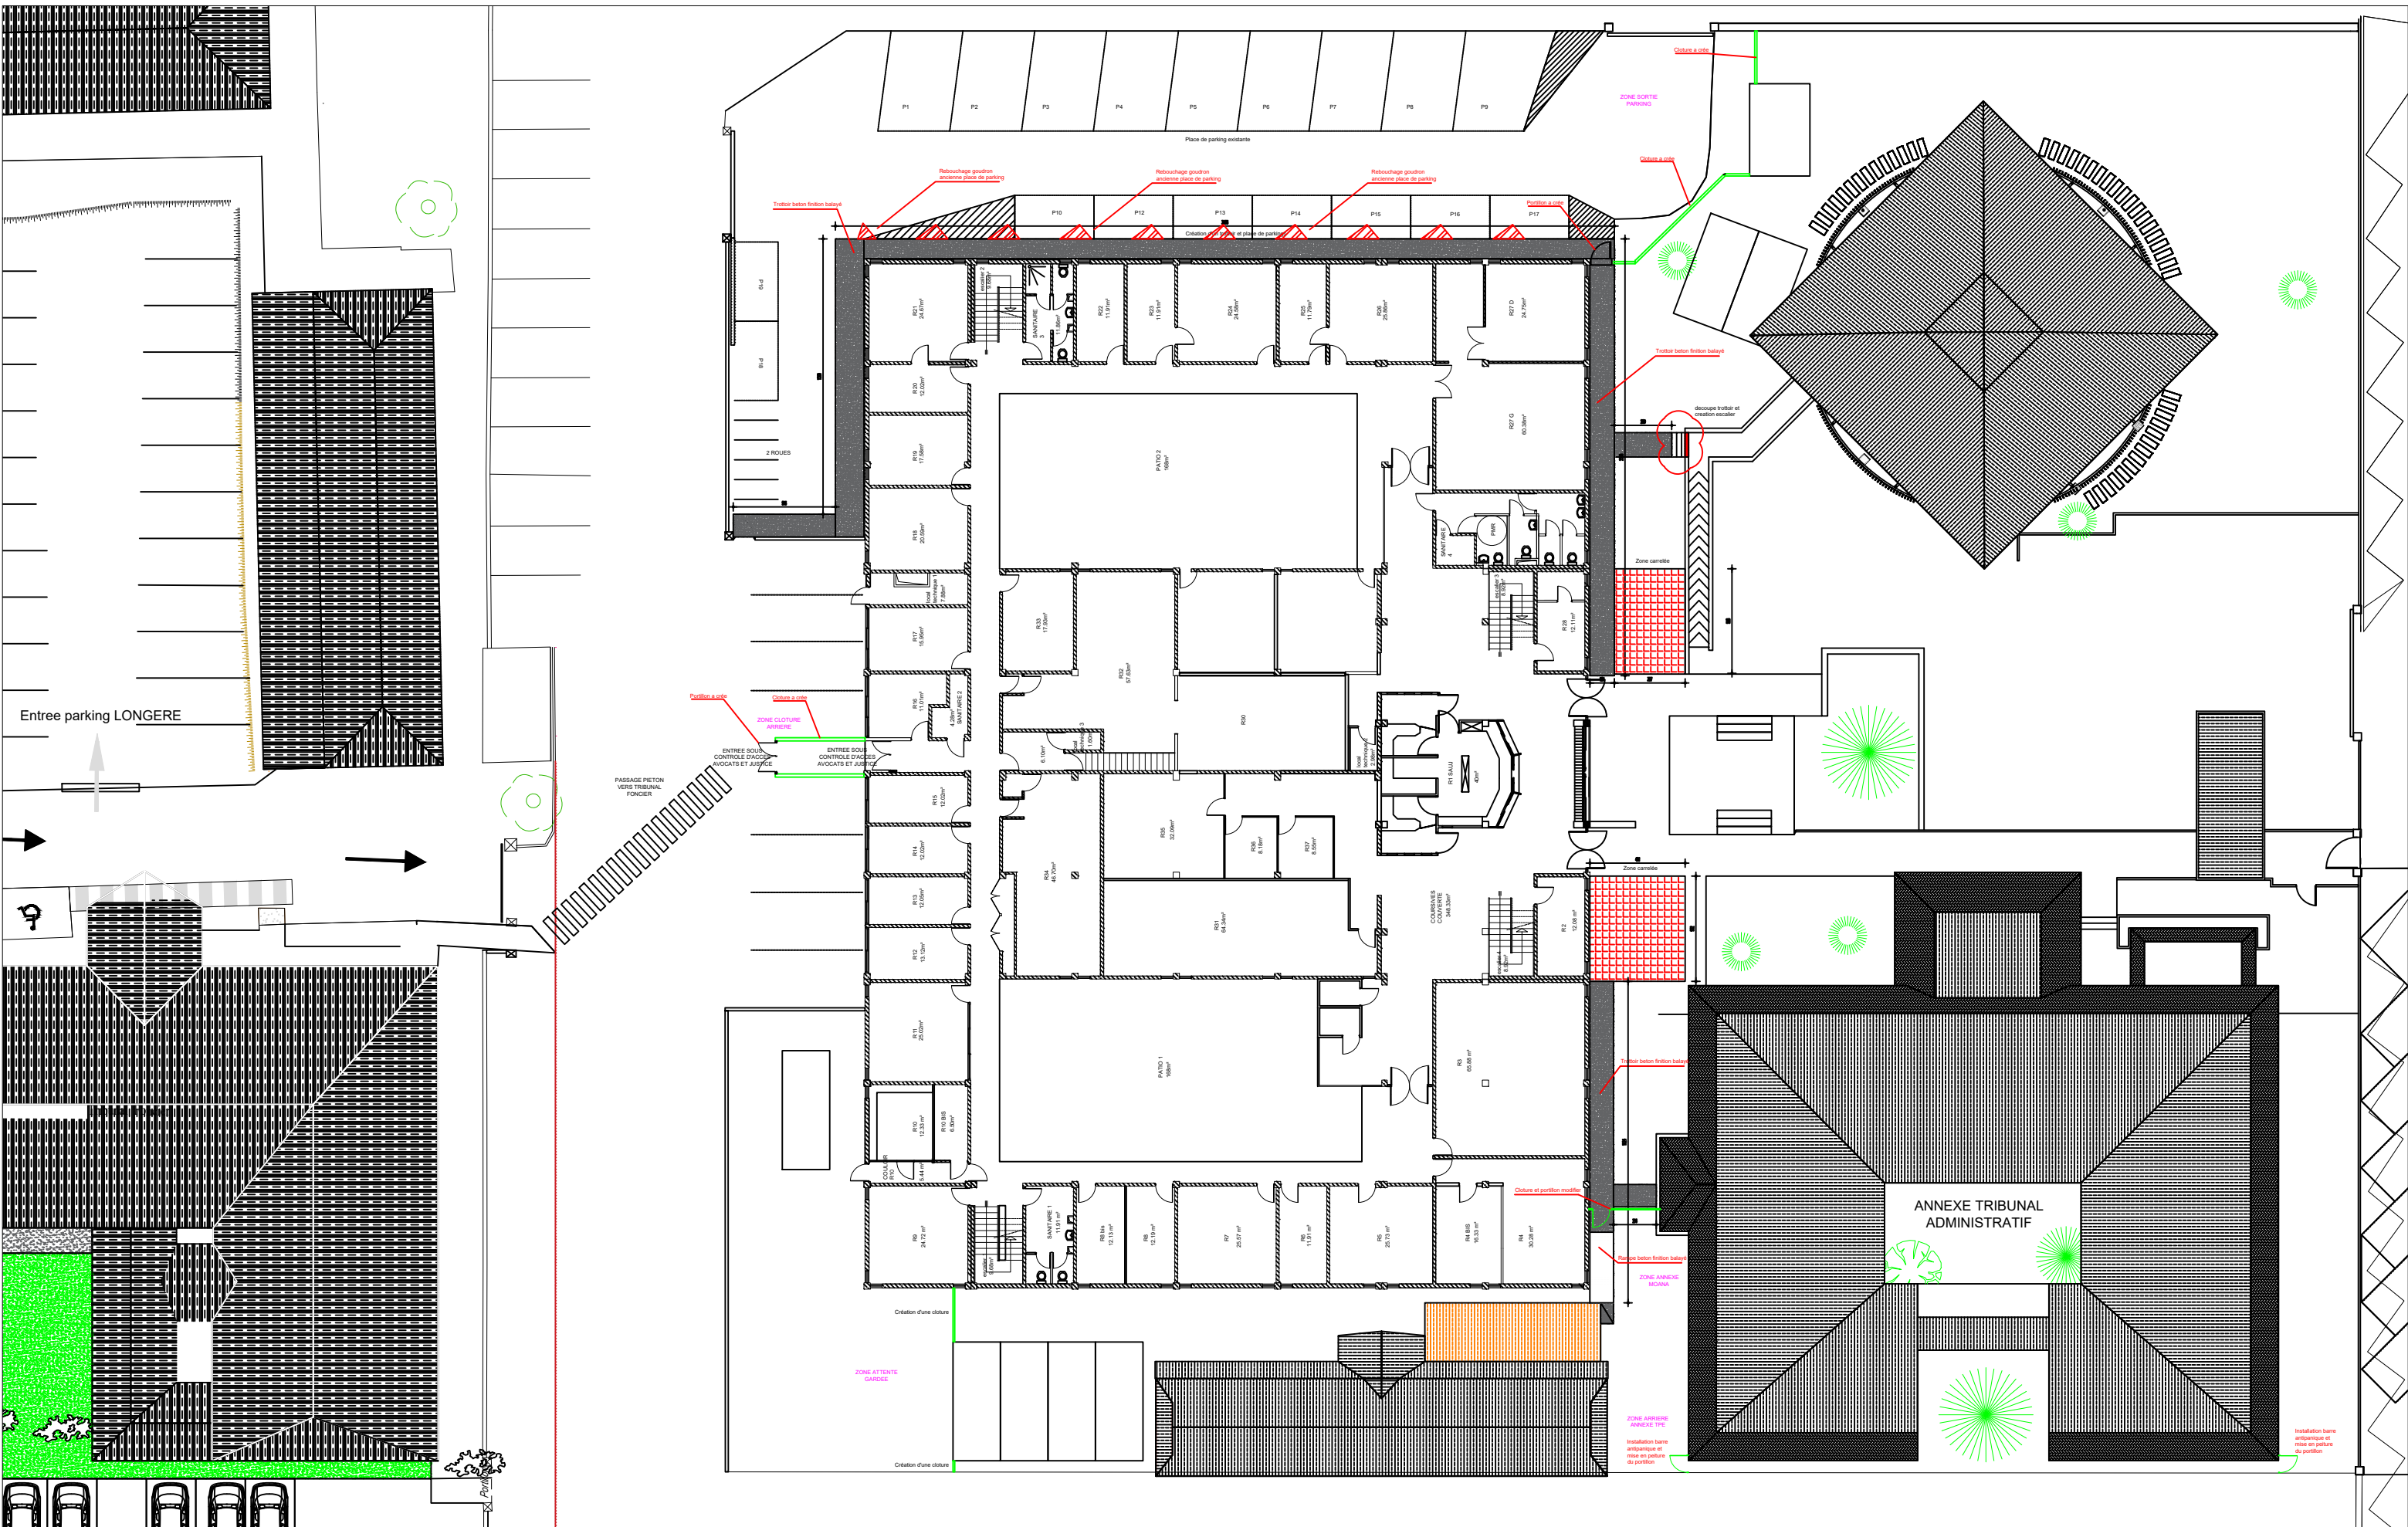

Ce document appartient à la cour d'appel de Papeete, toute divulgation, reproduction ou utilisation de tout ou partie de ce document ne peut être faite sans l'autorisation écrite de la cour d'appel de Papeete



COUR D'APPEL DE PAPEETE		Date 04-01-2026	Phase DCE	Indice B	Dessiné par P PS	Maître d'ouvrage Cour d'Appel	Bureau de contrôle Bureau VERITAS	Modifications		COUR D'APPEL DE PAPEETE	
SECURISATION COUR D'APPEL		N° Affaire 2026 01	N° de plan 003	Echelle S/O	Format A3	Maître d'oeuvre SAR	Bureau d'étude SAR	Date 04-11-2025	Désignation Création du document	SERVICE ADMINISTRATIF REGIONAL	
PLAN DETAILS								04-01-2026	Modification porte clôture arriere	SERVICE IMMOBILIER	
										PAPEETE, TAHITI	
										Tel 40 50 76 28	
											

Coupe (A-A)

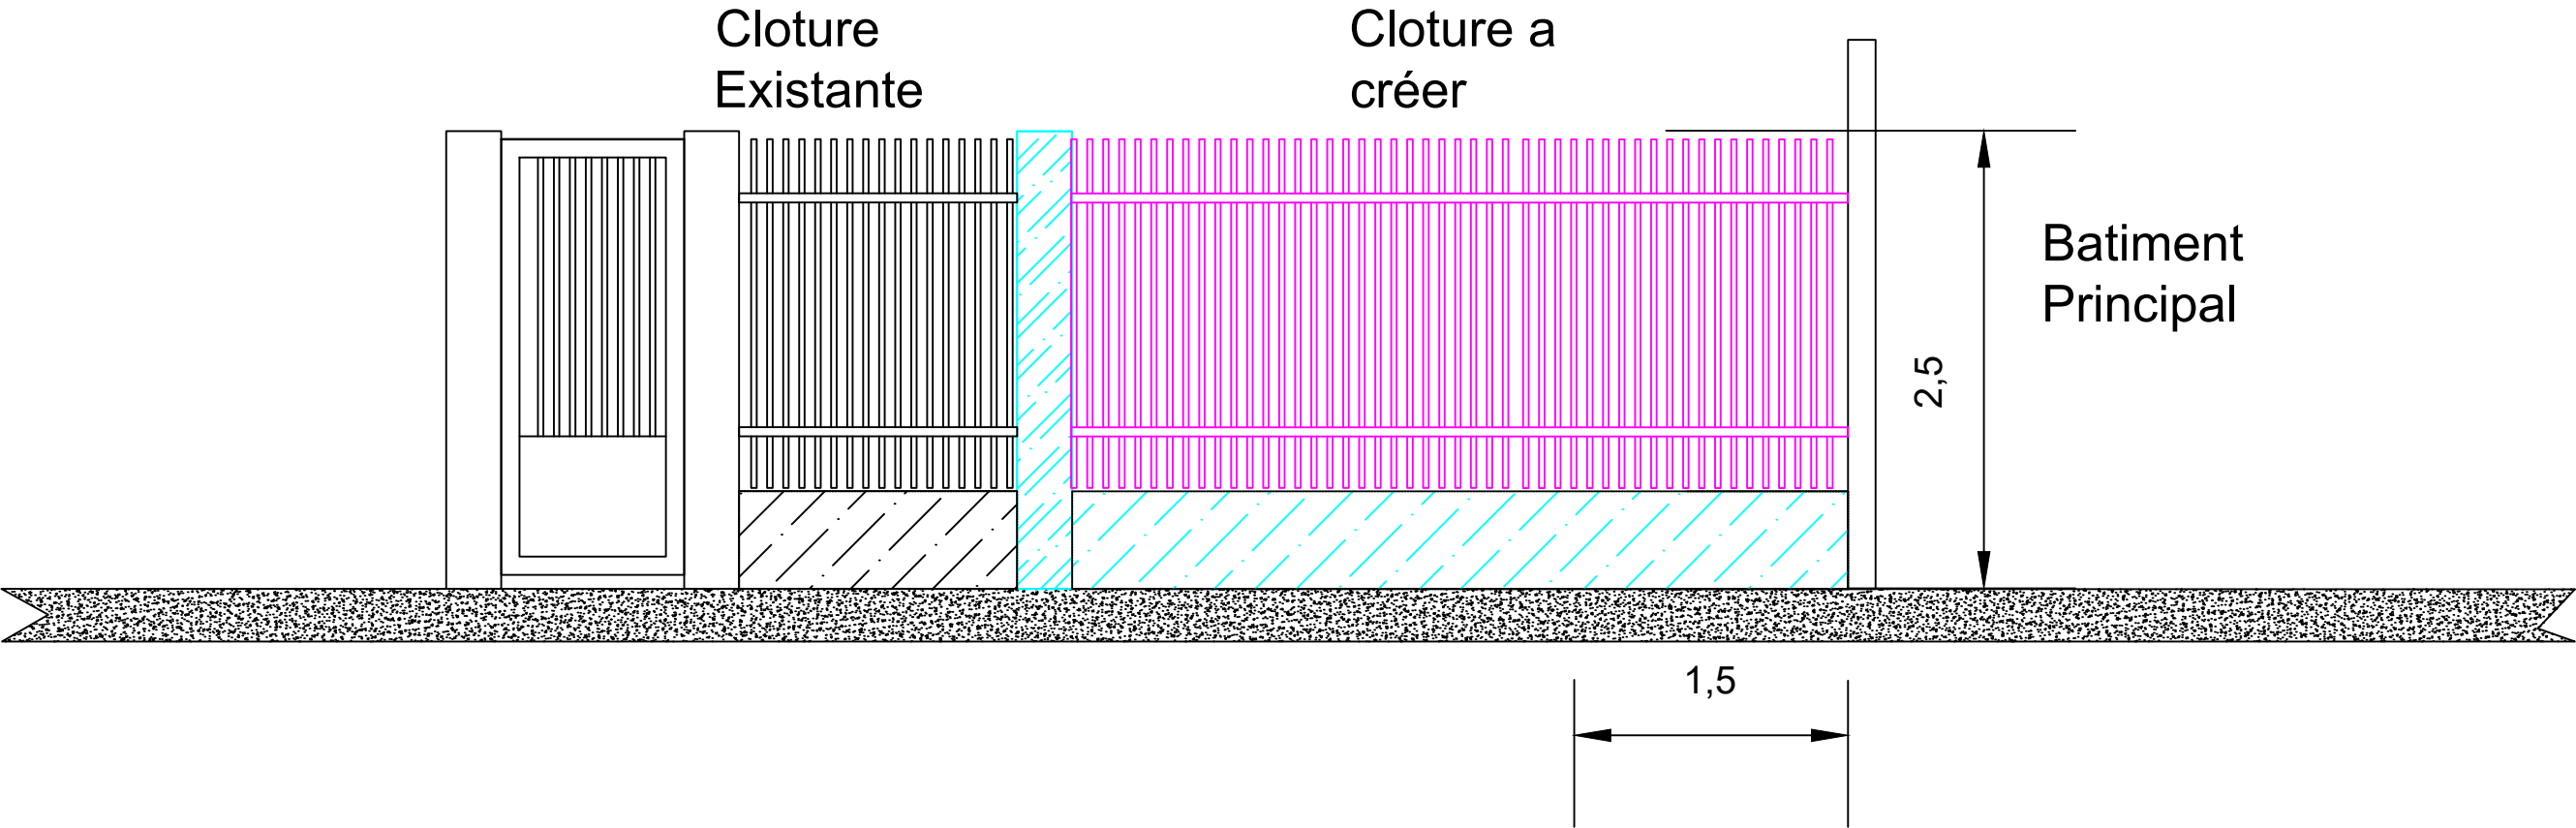

Ce document appartient a la cour d'appel de Papeete, toute divulgation, reproduction ou utilisation de tout ou partie de ce document ne peut être faite sans l'autorisation écrite de la cour d'appel de Papeete

COUR D'APPEL DE PAPEETE SECURISATION COUR D'APPEL PLAN DETAIL GROS OEUVRE CLOTURE	Date 04-01-2026	Phase DCE	Indice B	Dessiné par P PS	Maître d'ouvrage Cour d'Appel	Bureau de contrôle Bureau VERITAS	Modifications		COUR D'APPEL DE PAPEETE SERVICE ADMINISTRATIF REGIONAL SERVICE IMMOBILIER PAPEETE, TAHITI Tel 40 50 76 28	 MINISTÈRE DE LA JUSTICE Liberté Égalité Fraternité
	N° Affaire 2026 01	N° de plan 004	Echelle S/O	Format A3	Maître d'oeuvre SAR	Bureau d'étude SAR	Date	Désignation		
							04-11-2025	Création du document		
							04-01-2026	Modification porte clôture arriere		

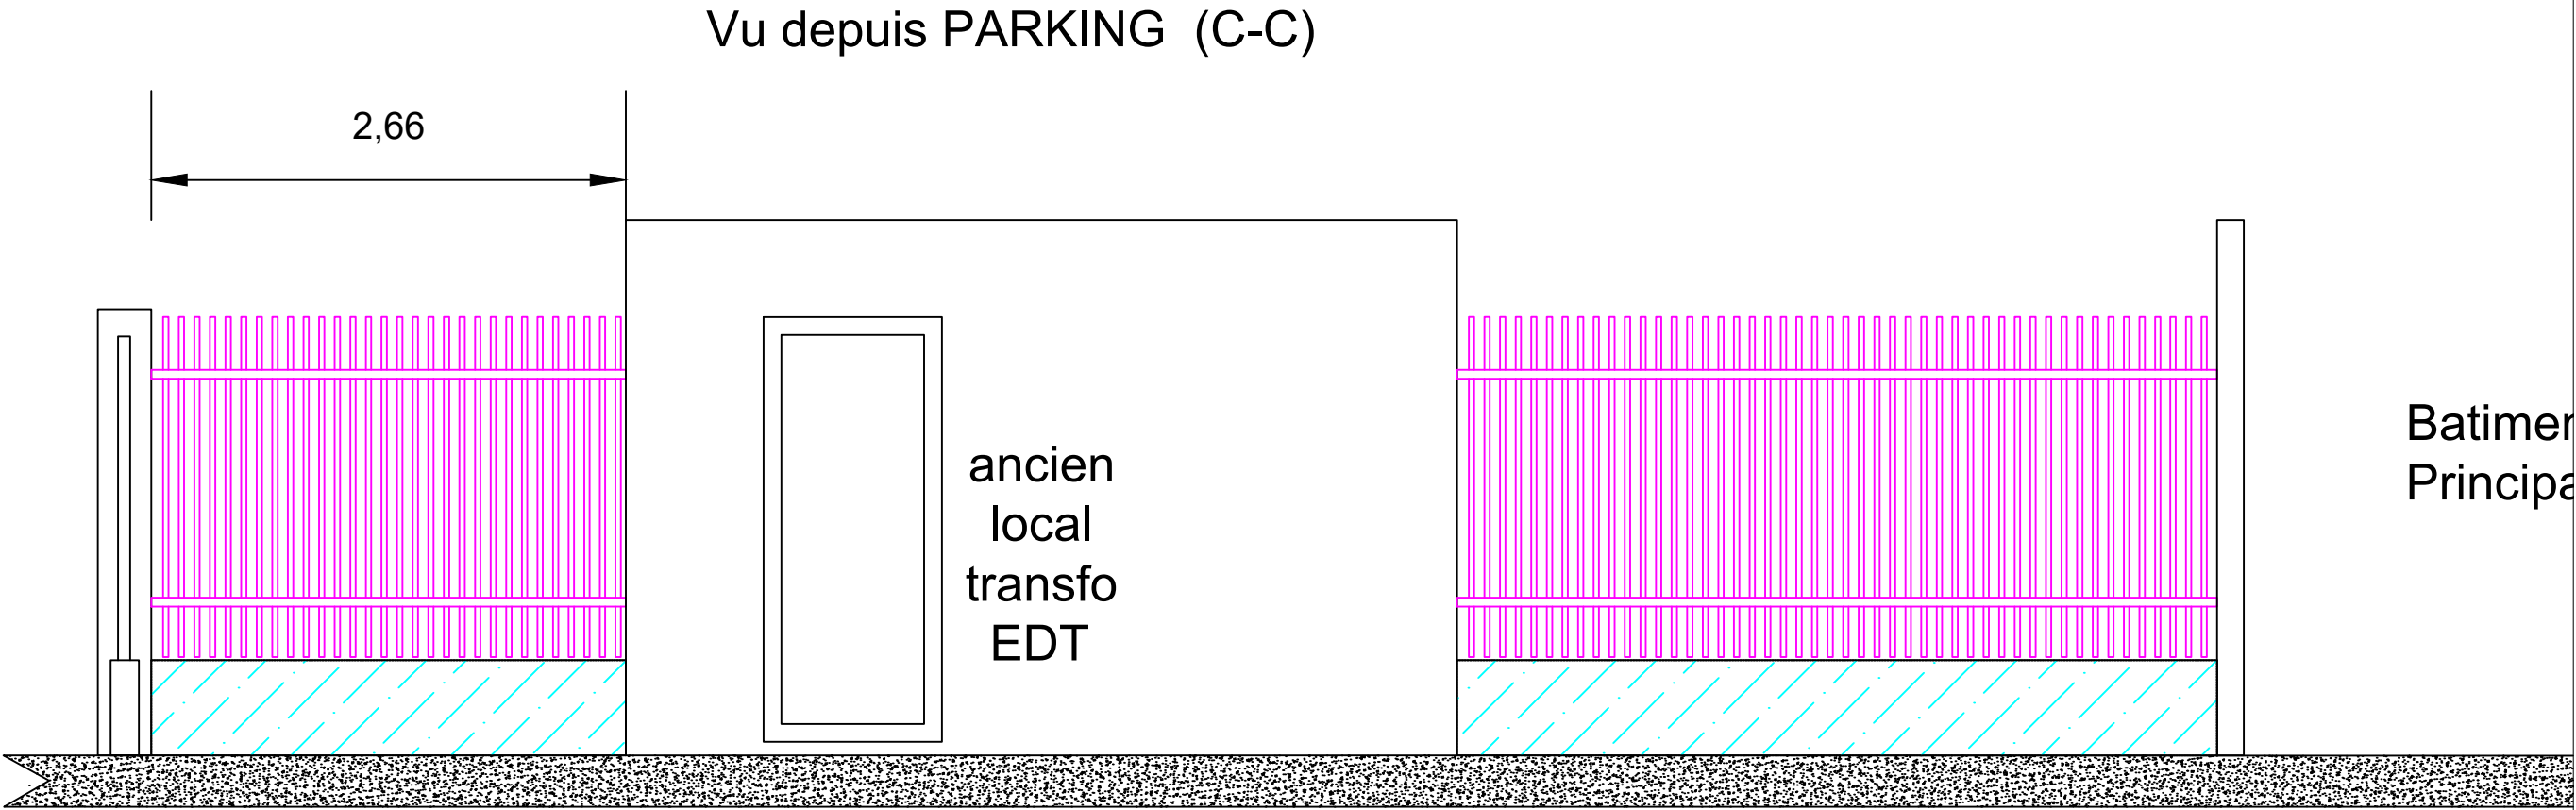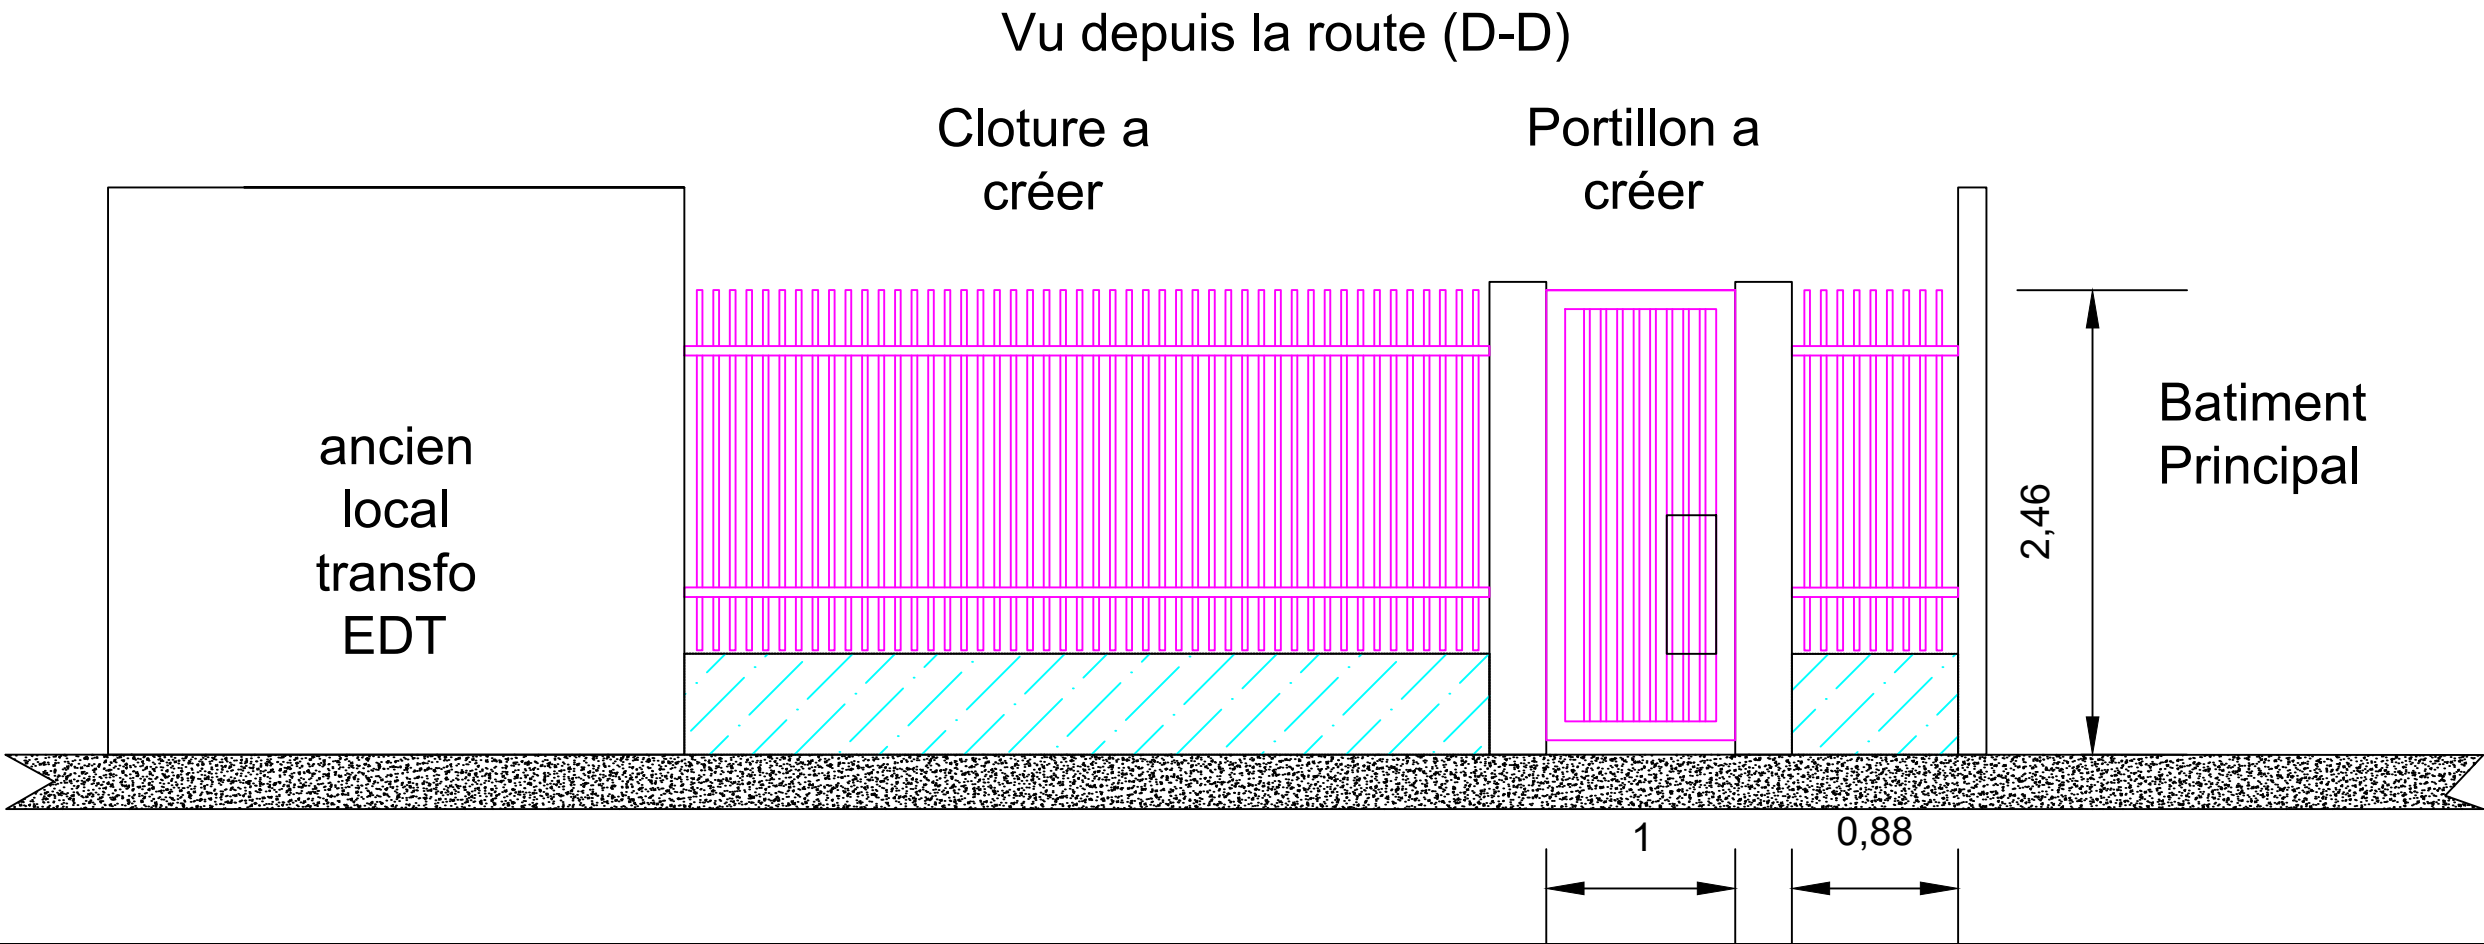

Ce document appartient a la cour d'appel de Papeete, toute divulgation, reproduction ou utilisation de tout ou partie de ce document ne peut être faite sans l'autorisation écrite de la cour d'appel de Papeete

COUR D'APPEL DE PAPEETE SECURISATION COUR D'APPEL PLAN DETAIL GROS OEUVRE CLOTURE 2	Date 04-11-2025	Phase DCE	Indice A	Dessiné par P PS	Maître d'ouvrage Cour d'Appel	Bureau de contrôle Bureau VERITAS	Modifications		COUR D'APPEL DE PAPEETE SERVICE ADMINISTRATIF REGIONAL SERVICE IMMOBILIER PAPEETE, TAHITI Tel 40 50 76 28 MINISTÈRE DE LA JUSTICE Liberté Égalité Fraternité
							Date 04-11-2025	Désignation	
								Création du document	
						</			

