

DEPARTEMENT DU HAUT-RHIN
COMMUNE DE COLMAR

Section :XD Parcelle : 1

CCI CAMPUS

4 RUE DU RHIN

PLAN DE NIVEAU
ETAGE 1

Echelle : 1/100	Date : 13/03/2022	N° Dossier : 20220301900
Rattachement planimétrique : /		
Rattachement altimétrique : Système indépendant		Précision absolue = +/- 5cm
Application parcellaire :		Précision relative = +/- 1cm
MODIFICATIONS		
INDICE	DATE	N° DOSSIER

Cabinet de géomètres-experts
ROTH-SIMLER
Anciennement SCHALLER - ROTH - SIMLER

www.geometres-schaller-roth-simler.com




GÉOMÈTRE-EXPERT
GARANT D'UN CADRE DE VIE DURABLE

STRASBOURG
Espace Européen de l'Entreprise
Immeuble LE BELEM
5 Rue de Lisbonne
67 300 SCHILTIGHEIM
Tél : +33 3 88 32 82 16
strasbourg@schaller-roth-simler.fr
Suc. J.WEIBEL

SELESTAT
PAEI du Giessen
6, Rue de l'Altenberg - CS 80 008
67 608 SELESTAT Cedex
Tél : +33 3 88 58 00 00
selestat@schaller-roth-simler.fr

COLMAR
3, Rue Gambetta
68 000 COLMAR
Tél : +33 3 89 23 67 43
colmar@schaller-roth-simler.fr
Successeur J. HILDENBRAND

REFERENCES INFORMATIQUES : H:\Communes\COLMAR\Topo\2022\20220301900\Liv

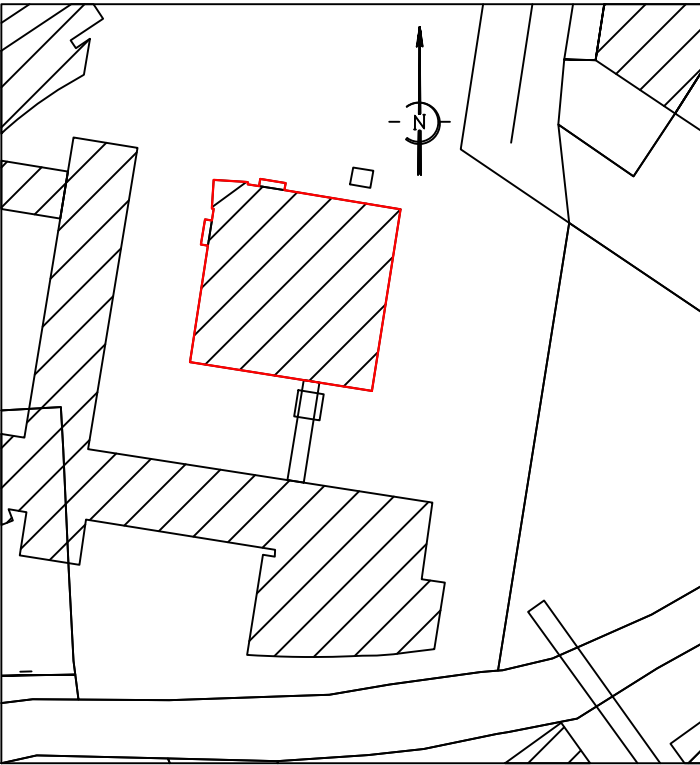

Légende	
	Armoire électrique
	Issue de secours
	Extincteur
	Alarme incendie
	Sirène
	Détecteur de fumée
	Plan d'évacuation
	Porte coupe-feu

	Surface bureau (S=358,4m²)
	Surface circulation (S=99,4m²)
	Surface sanitaire (S=16,9m²)
	Surface technique (S=0,0m²)

