

DEPARTEMENT DU HAUT-RHIN

COMMUNE DE COLMAR

Section :XD Parcelle : 1

CCI CAMPUS

4 RUE DU RHIN

PLAN DE NIVEAU

TOITURE

Echelle : 1/100	Date : 13/03/2022	N° Dossier : 20220301900	
Rattachement planimétrique : Système indépendant			
Rattachement altimétrique : Système indépendant		Précision absolue = +/- 5cm	
		Précision relative = +/- 1cm	
Application parcellaire :			
MODIFICATIONS			
INDICE	DATE	N° DOSSIER	NATURE DE LA MODIFICATION

Cabinet de géomètres-experts

ROTH-SIMLER

Anciennement SCHALLER - ROTH - SIMLER

www.geometres-schaller-roth-simler.com

GÉOMÈTRE-EXPERT

GARANT D'UN CADRE DE VIE DURABLE

STRASBOURG

Espace Européen de l'Entreprise

Immeuble LE BELEM

5 Rue de Lisbonne

67 300 SCHILTIGHEIM

Tél : +33 3 88 32 82 16

strasbourg@schaller-roth-simler.fr

Suc. J.WEIBEL

SELESTAT

PAEI du Giessen

6, Rue de l'Altenberg - CS 80 008

67 608 SELESTAT Cedex

Tél : +33 3 88 58 00 00

selestat@schaller-roth-simler.fr

COLMAR

3, Rue Gambetta


68 000 COLMAR

Tél : +33 3 89 23 67 43

colmar@schaller-roth-simler.fr

Successeur J. HILDENBRAND

REFERENCES INFORMATIQUES : H:\Communes\COLMAR\Topo\2022\202203019\00\Liv

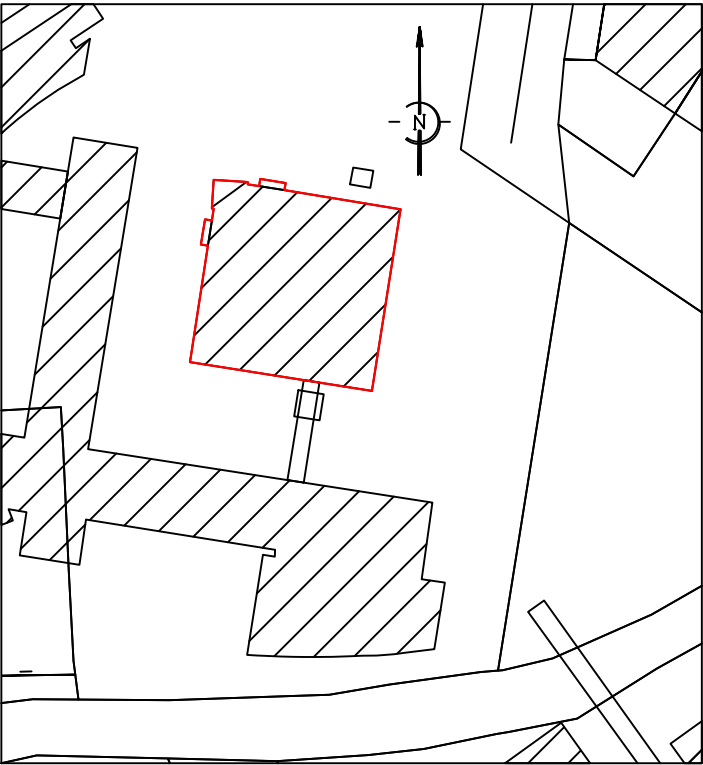

Légende

Armoire électrique

Issue de secours

Extincteur

Alarme incendie

Sirène

Détecteur de fumée

Plan d'évacuation

Porte coupe-feu

