

DÉPARTEMENT DU HAUT-RHIN
COMMUNE DE COLMAR

Section : XD Parcelle : 1

CCI CAMPUS
4 RUE DU RHIN

PLAN DE FACADE
FACADE NORD

Échelle : 1/100		Date : 13/03/2022	N° Dossier : 20220301900
Rattachement planimétrique : /			
Rattachement altimétrique : Système independant			Précision absolue = +/- 5cm
			Précision relative = +/- 1cm
Application parcellaire :			
MODIFICATIONS			
INDICE	DATE	N° DOSSIER	NATURE DE LA MODIFICATION

Cabinet de
géomètres-experts
et de topographie

ROTH-SIMLER
Anciennement SCHALLER-ROTH-SIMLER

GÉOMÈTRE-EXPERT
GARANT D'UN CADRE DE VIE DURABLE

www.geometres-schaller-roth-simler.com

SELESTAT
PAEI du Giessen
6, Rue de l'Altenberg - CS 80 008
67 608 SELESTAT Cedex
Tél : +33 3 88 58 00 00
Fax : +33 3 88 58 00 87
selestat@schaller-roth-simler.fr


COLMAR
3 Rue Gambetta
68 000 COLMAR
Tél : +33 3 89 23 67 43
Fax : 33 3 89 23 45 65
colmar@schaller-roth-simler.fr

STRASBOURG
Espace Européen de l'Entreprise
Immeuble LE BELEM - 5 Rue de Lisbonne
67 300 SCHILTIGHEIM
Tél : +33 3 88 32 82 16
strasbourg@schaller-roth-simler.fr

Suc. J. HILDENBRAND

Successeur JP WEIBEL

Plan de Situation :

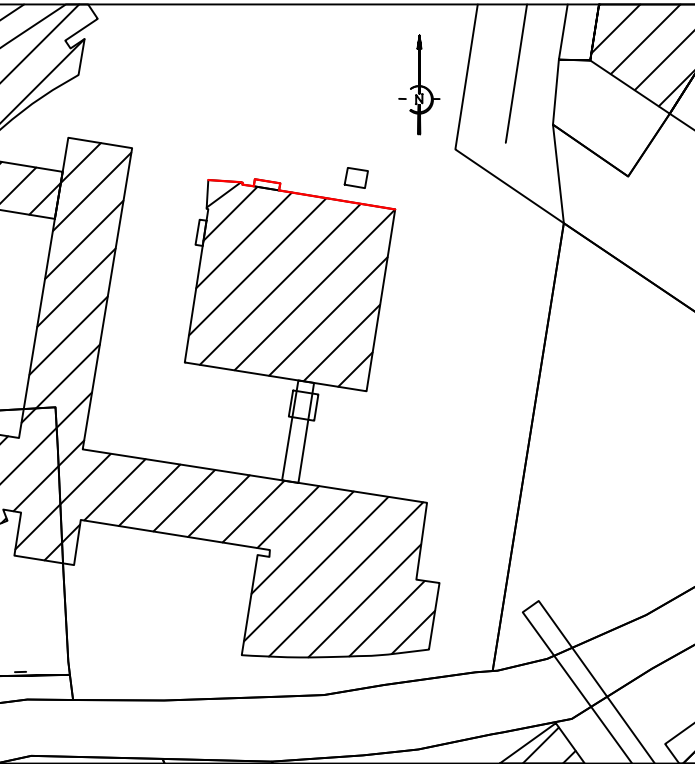

PLAN DE COMPARAISON : 95.00m