

DÉPARTEMENT DU HAUT-RHIN
COMMUNE DE COLMAR

Section : XD Parcelle : 1

CCI CAMPUS
4 RUE DU RHIN

PLAN DE FACADE
FACADE SUD

Échelle : 1/100		Date : 13/03/2022		N° Dossier : 20220301900	
Rattachement planimétrique : /					
Rattachement altimétrique : Système independant				Précision absolue = +/- 5cm	
				Précision relative = +/- 1cm	
Application parcellaire :					
MODIFICATIONS					
INDICE	DATE	N° DOSSIER	NATURE DE LA MODIFICATION		

Cabinet de
géomètres-experts
et de topographie

ROTH-SIMLER
Anciennement SCHALLER-ROTH-SIMLER

www.geometres-schaller-roth-simler.com

SELESTAT
PAEI du Giessen
6, Rue de l'Altenberg - CS 80 008
67 608 SELESTAT Cedex
Tél : +33 3 88 58 00 00
Fax : +33 3 88 58 00 87
selestat@schaller-roth-simler.fr

COLMAR
3 Rue Gambetta
68 000 COLMAR
Tél : +33 3 89 23 67 43
Fax : 33 3 89 23 45 65
colmar@schaller-roth-simler.fr


STRASBOURG
Espace Européen de l'Entreprise
Immeuble LE BELEM - 5 Rue de Lisbonne
67 300 SCHILTIGHEIM
Tél : +33 3 88 32 82 16
strasbourg@schaller-roth-simler.fr

Suc. J. HILDENBRAND

Successeur JP WEIBEL

REFERENCES INFORMATIQUES : H:\Communes\COLMAR\Topo\2022\202203019\00\Liv

Plan de Situation :

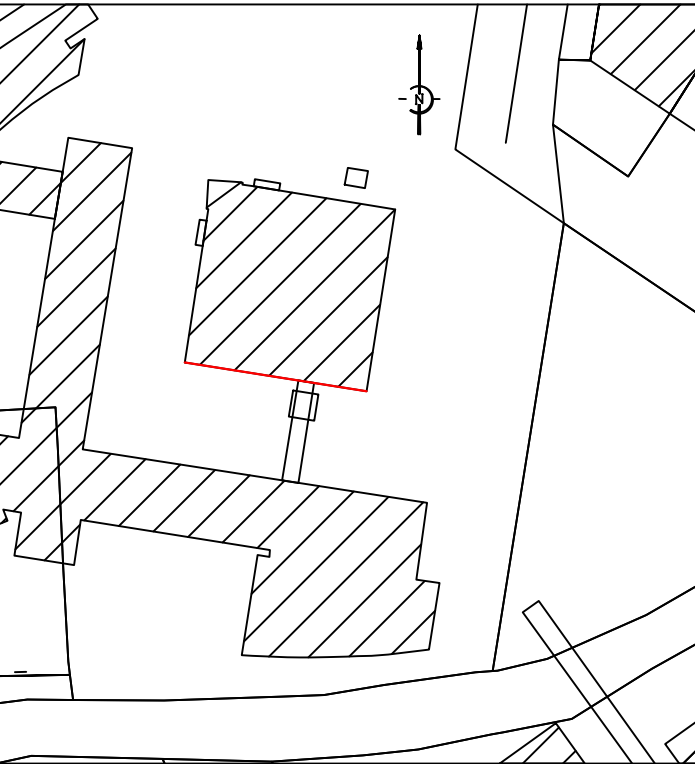

PLAN DE COMPARAISON : 95.00m