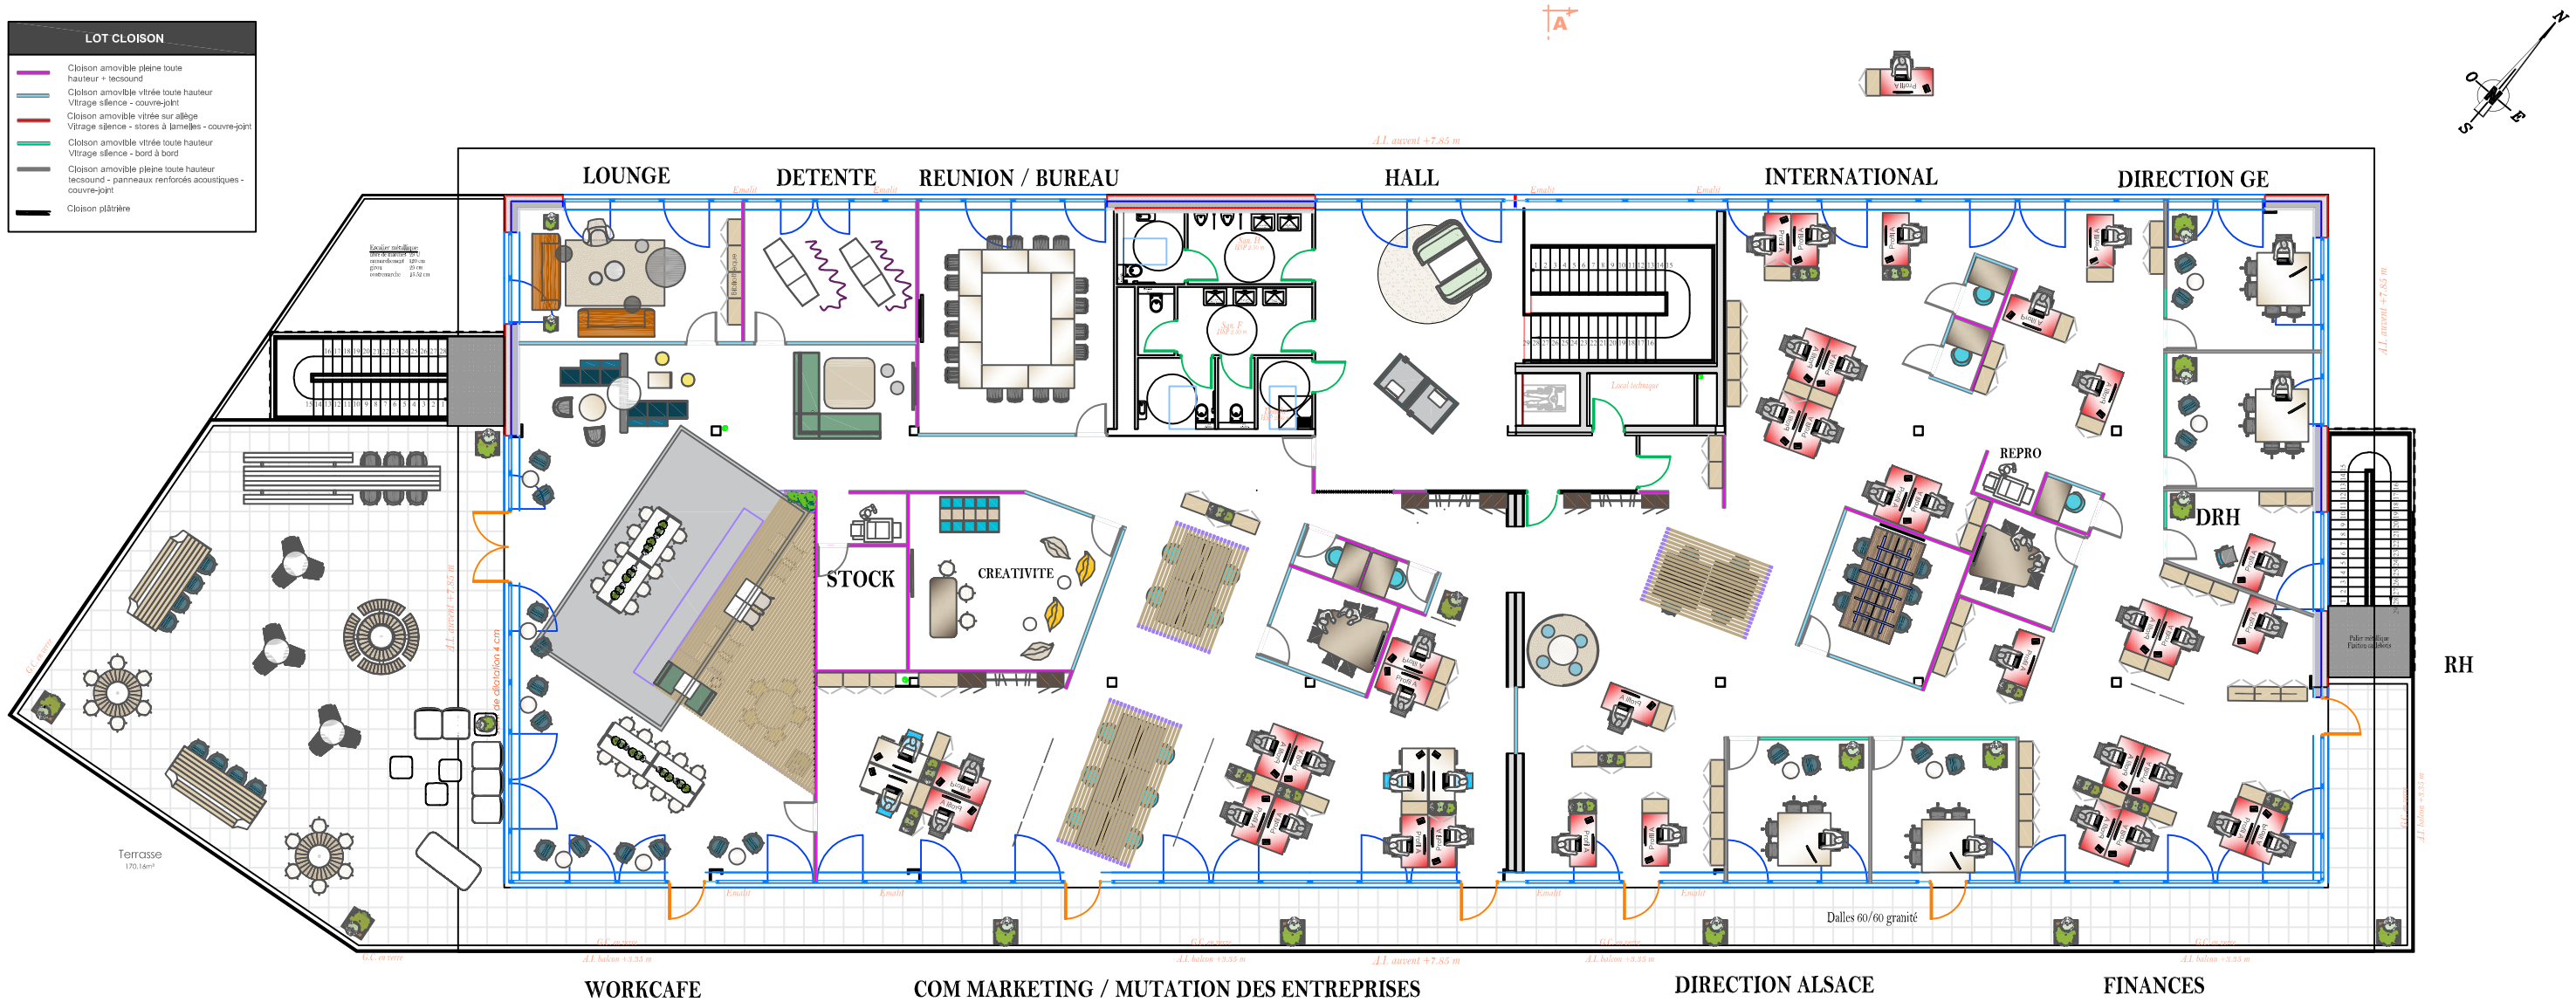


Toute utilisation totale ou partielle est interdite sans autorisation de notre part.
Selon l'article L111-1 et L112-2 du code de la propriété intellectuelle, le contenu des plans et projets reste notre propriété.

| | | | | | |
|---|---|---|---|---|---|
| SOLUTIONS Tertia | PHASE: PRO | NIVEAU: R+1 | | | Proposition d'aménagement<br>NEUBAU 4.0 |
| | FICHIER : CCI - Microzoning - J - 10.01.23.dwg | | | | |
| | ECHELLE: 1/200 | DATE: 13.12.22 | PAGE: --- | FORMAT: A3 | IND.: G — AFFAIRE: CCI |

TERTIA SOLUTIONS - Aéroparc 1 1A rue Pégase 67960 ENTZHEIM - Tél. : 03 88 15 24 24 - Fax : 03 88 32 51 95 - www.tertia.fr