

DÉPARTEMENT DU HAUT-RHIN
COMMUNE DE COLMAR

Section : OE, Parcelle : 23, 1 Place de la Gare

HÔTEL CONSULAIRE - CCI Alsace Eurométropole

PLAN DE NIVEAU
SOUS-SOL

Échelle : 1/100		Date : 21/06/2018		N° Dossier : 2018064600	
Rattachement planimétrique : RGF93 - CC48					
Rattachement altimétrique : NGF-IGN69 (GPS Teria)				Précision absolue = +/- 5cm	
				Précision relative = +/- 1cm	
Application parcellaire :					
MODIFICATIONS					
INDICE	DATE	N° DOSSIER	NATURE DE LA MODIFICATION		
AB	17/02/2020	2018064610	Ajout des surfaces par type de pièce		

Cabinet de géomètres-experts et de topographie
SCHALLER-ROTH-SIMLER
www.geometres-schaller-roth-simler.com




SELESTAT
PAEI du Giessen
6, Rue de l'Altenberg - CS 80 008
67 608 SELESTAT Cedex
Tél : +33 3 88 58 00 00
selestat@schaller-roth-simler.fr

COLMAR
3, Rue Gambetta
68 000 COLMAR
Tél : +33 3 89 23 67 43
colmar@schaller-roth-simler.fr
Suc. J. HILDENBRAND

STE-MARIE-AUX-MINES
189, Rue de Laitre de Tassigny
68 160 STE-MARIE-AUX-MINES
Tél : +33 3 89 58 74 77
ste-marie@schaller-roth-simler.fr

REFERENCES INFORMATIQUES : L:\COLMAR\Topo\2018\2018064610\Liv

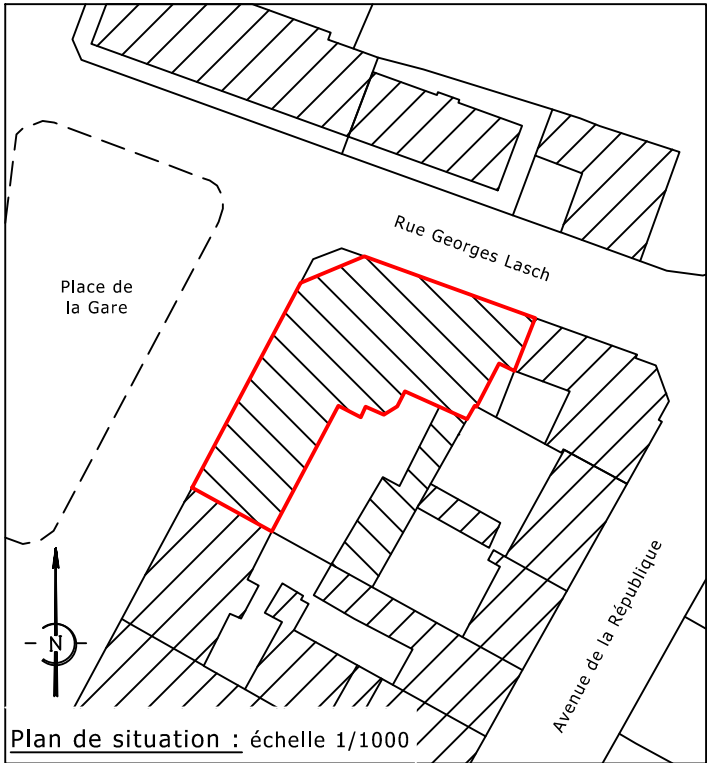

Légende	
	Armoire électrique
	Issue de secours
	Extincteur
	Alarme incendie
	Sirène
	Détecteur de fumée
	Diode
	Plan d'évacuation
	Porte coupe-feu

