


ECHELLE 1/50

VUE EN PLAN

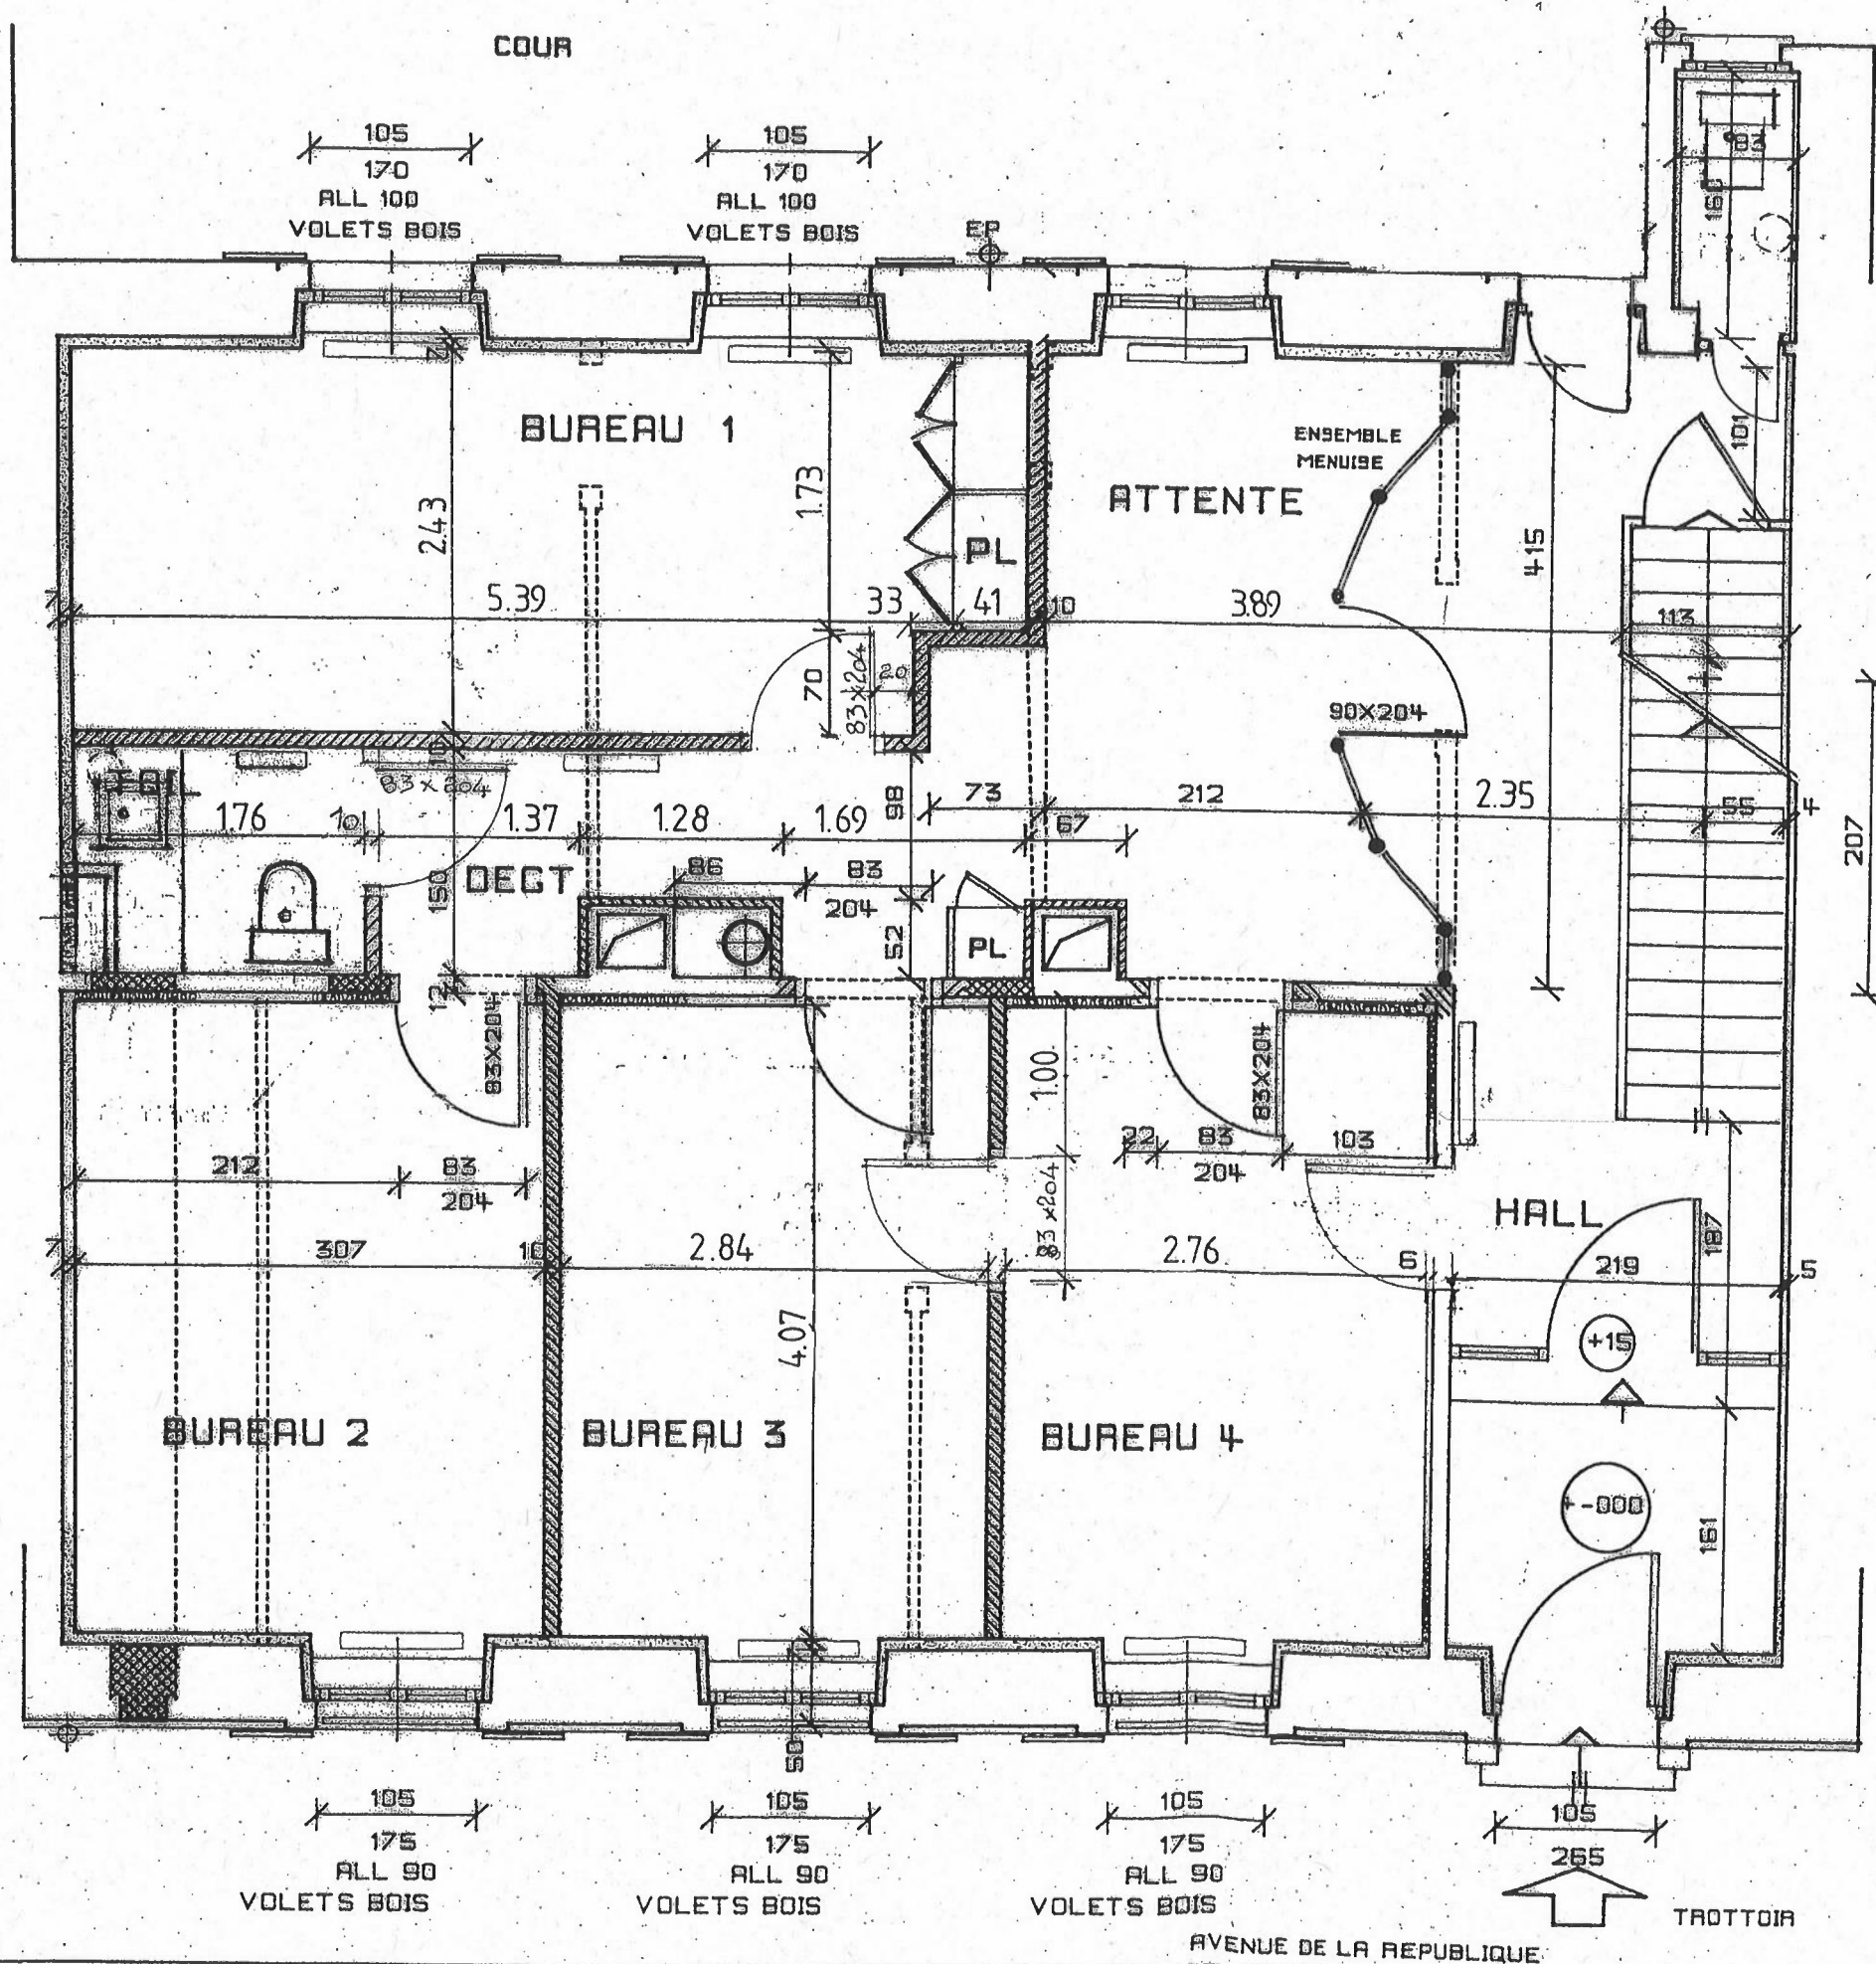

CHAMBRE DE COMMERCE ET D'INDUSTRIE
 DE COLMAR ET DU CENTRE ALSACE
 1, place de la gare 68000 colmar

IMMEUBLE
 N° 68 AVENUE DE LA RÉPUBLIQUE
 68000 COLMAR

AMENAGEMENT
 DE BUREAUX
 REZ DE CHAUSSEE

ECHELLE 1/50