


**CHAMBRE DE COMMERCE ET D'INDUSTRIE DE COLMAR
ET DU CENTRE ALSACE**

TRANSFERT ET EXTENSION DES CENTRES DE FORMATION

PLAN MASSE

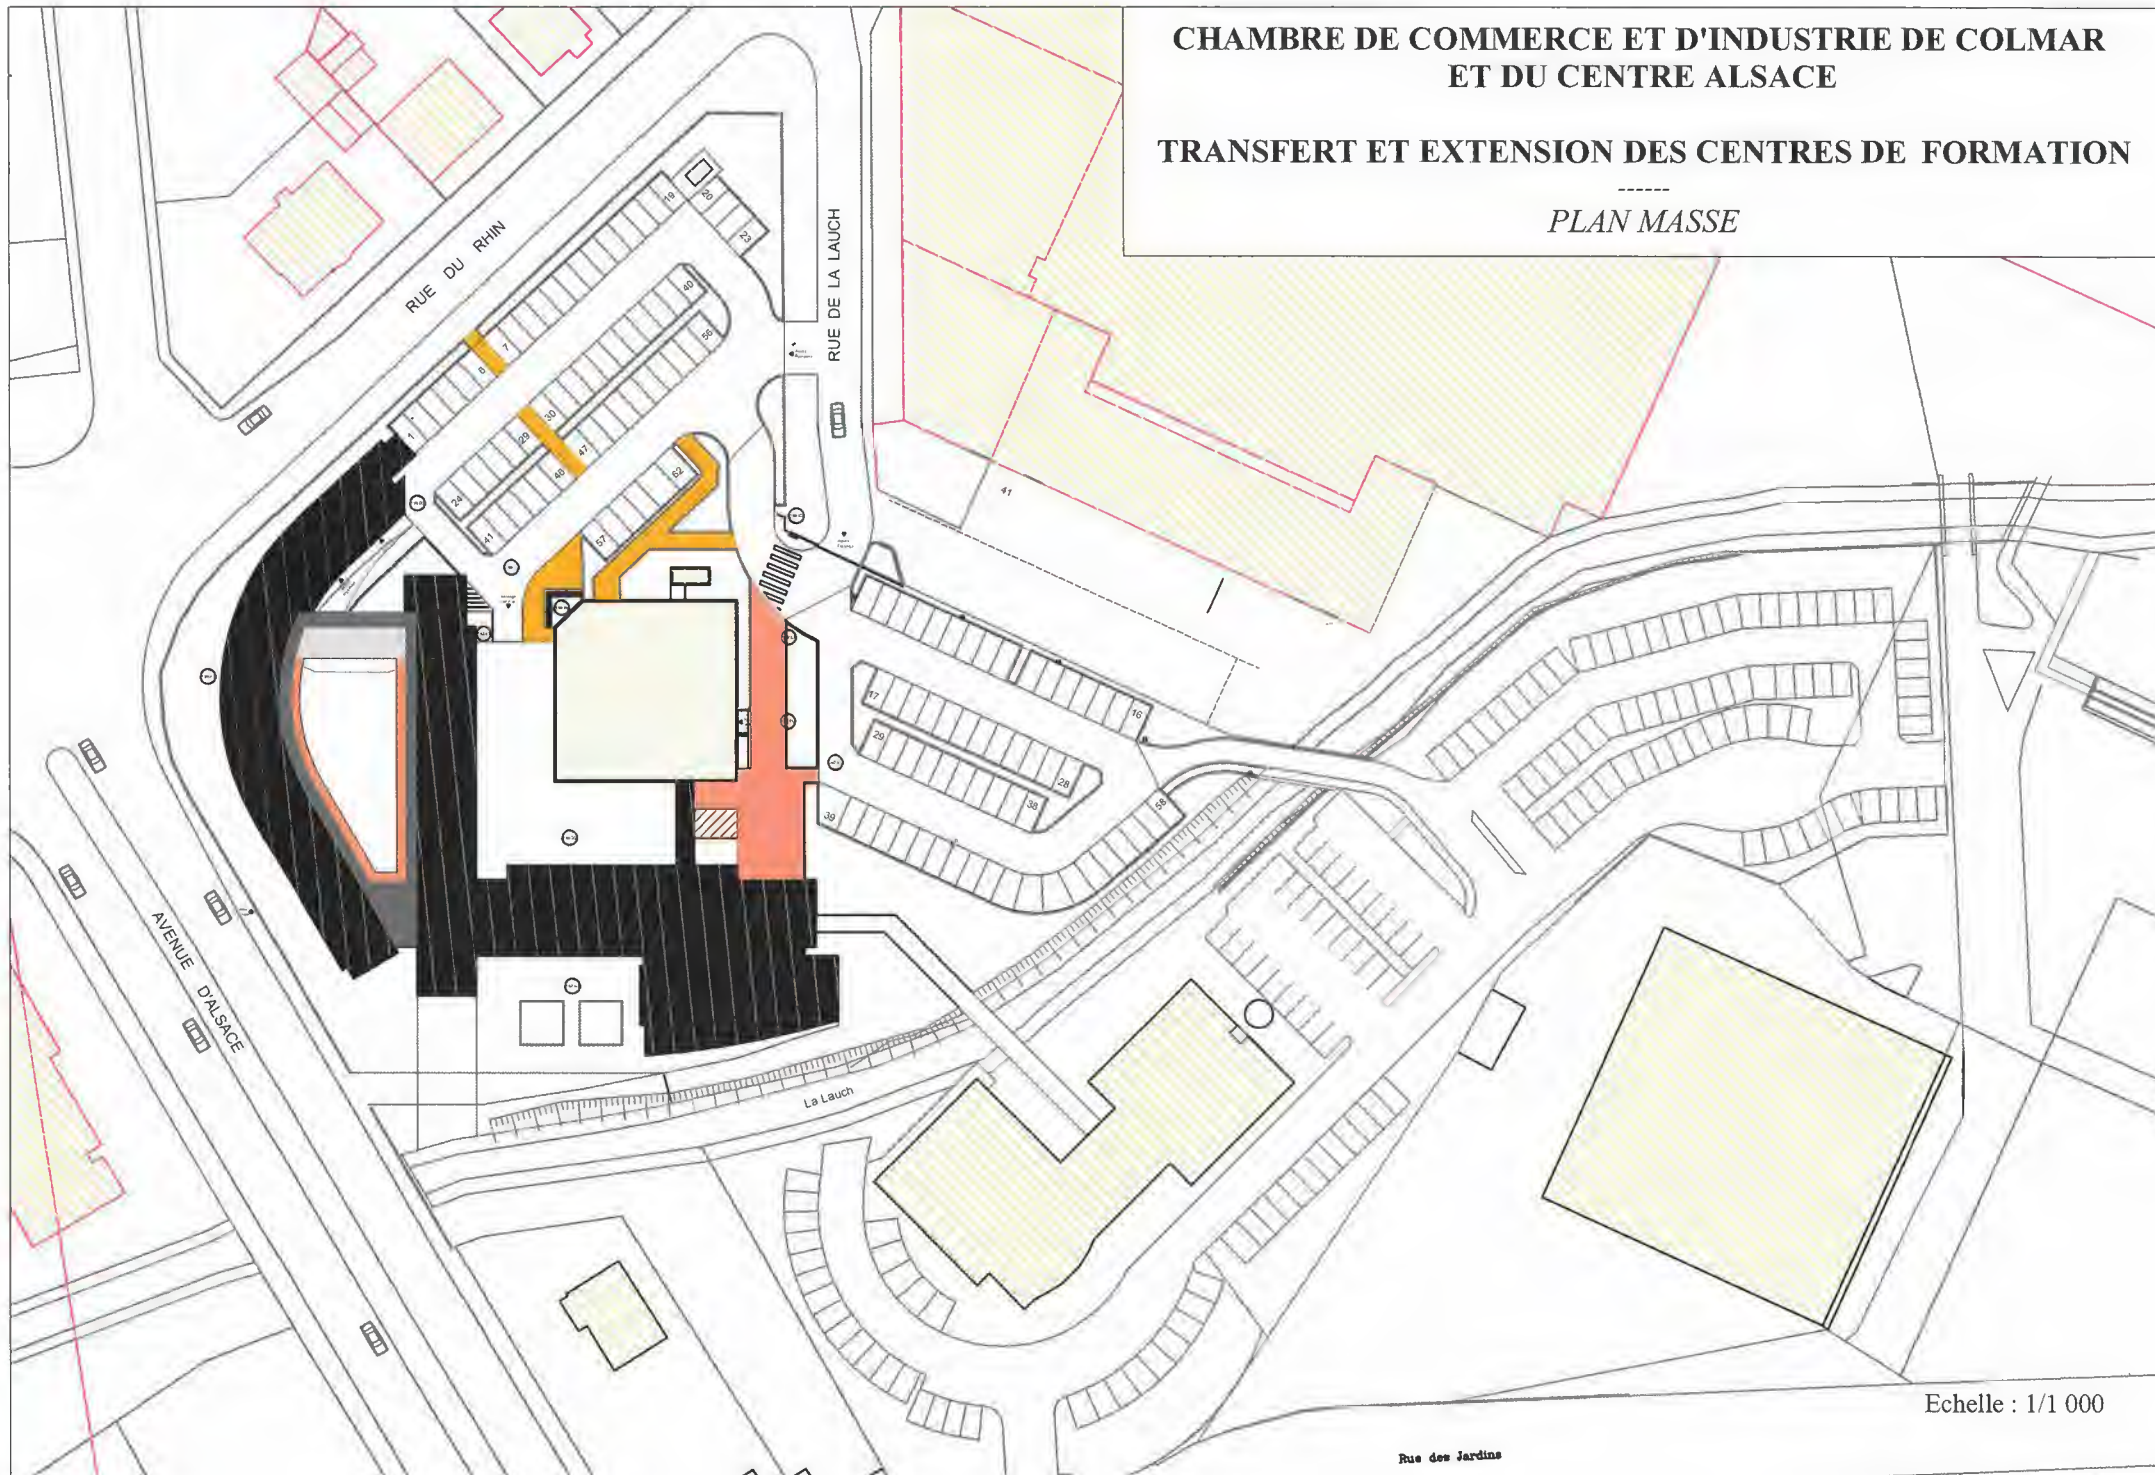

Echelle : 1/1 000

Rue des Jardins