


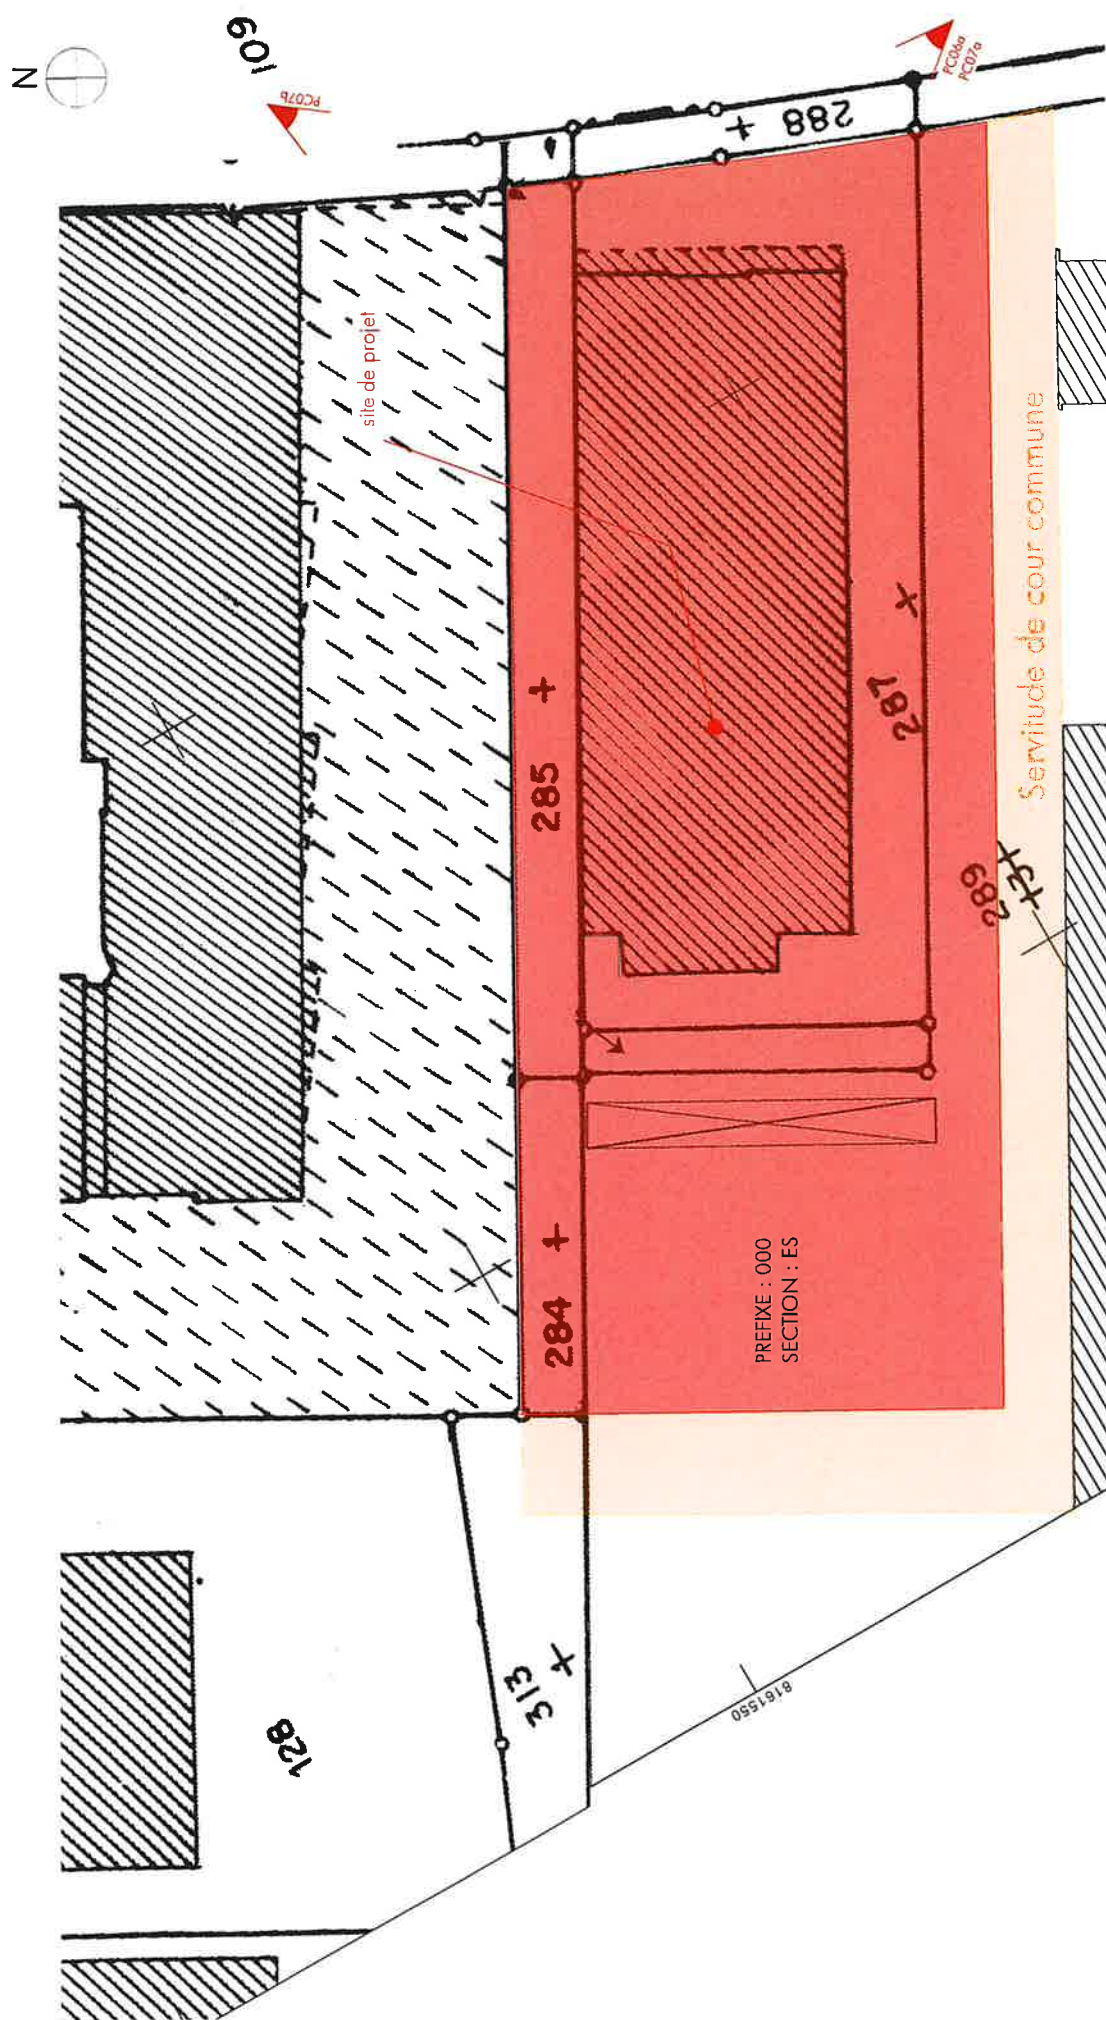

PC02 - plan de situation - cadastre - 1/500e

CONSTRUCTION DE 86 LOGEMENTS ET
D'UN COMMERCE
232 Avenue de Calmar 67100 STRASBOURG

PLAN DE SITUATION Cadastre

Phase : PC Echelle: 1:500 Date : 29/09/2022

Affaire : 22-013
Suivi par : NP
Dessiné par : JB - AC
Format : A3
Indice :



ICADE
PROMOTION



Osio Architectes
11 rue de Genève
67000 Strasbourg
TEL 03 88 50 16 00
FAX 03 88 61 24 93
MAIL contact@osio-architectes.fr
Site www.osio-architectes.fr

PC06b
PC08b

PC01b