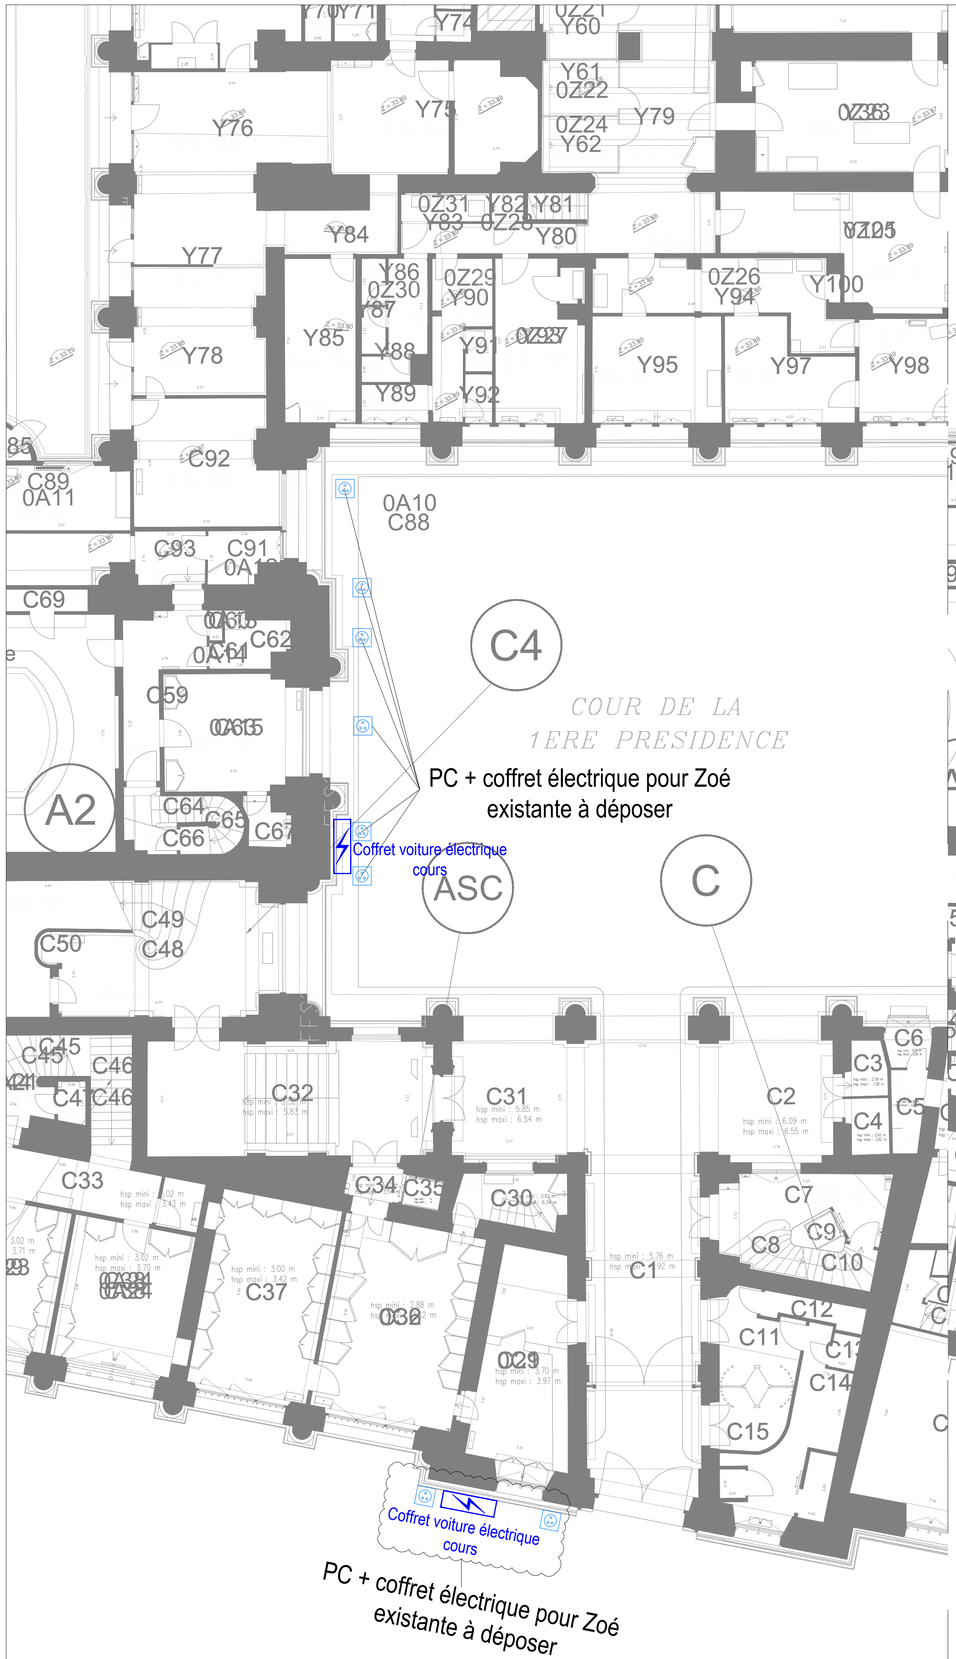

ETAT EXISTANT

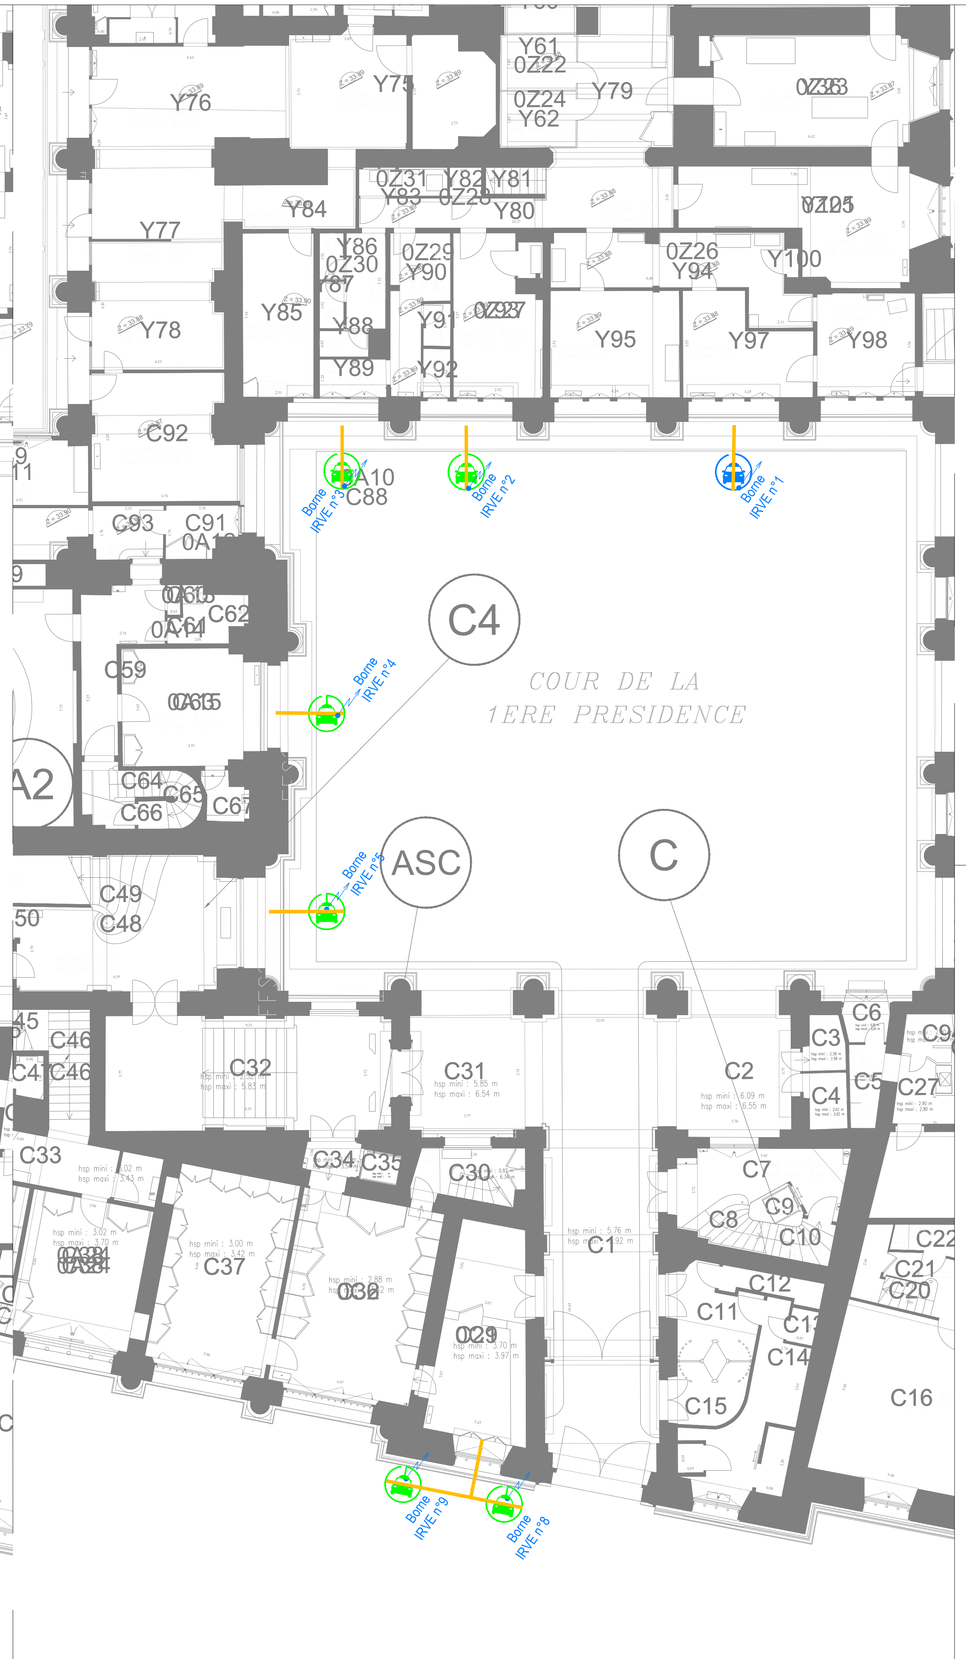

ETAT PROJETE

LEGENDE ARMOIRE ELECTRIQUE	
	DESIGNATION
TGBT	TABLEAU GENERAL BASSE TENSION
	ARMOIRE DIVISIONNAIRE
	COFFRET ELECTRIQUE EXISTANT
LEGENDE PRISE	
	DESIGNATION
	PC TRIPHASEE
	BORNE DE RECHARGEMENT POUR VEHICULE ELECTRIQUE EXISTANTE
	BORNE DOUBLE DE RECHARGEMENT POUR VEHICULE ELECTRIQUE 22 kW
	BORNE DOUBLE DE RECHARGEMENT POUR VEHICULE ELECTRIQUE 7,4 kW
	ATTENTE ELECTRIQUE
	REMONTEE
LEGENDE ZONE D'ALIMENTATION	
	DESIGNATION
	ZONE ALIMENTEE DEPUIS LE TGBT B
	ZONE ALIMENTEE DEPUIS LE TGBT D
	LOCAUX TGBT
LEGENDE CHEMINEMENT	
	DESIGNATION
	SAIGNEE SUR DALLE BETON
	CHEMINEMENT CÂBLE BORNE IRVE

MINISTERE DE LA JUSTICE

Bureau de l'Immobilier Judiciaire Parisien et de l'Administration Centrale

1, Quai de la Corse
75181 Paris Cedex 04

Travaux de réalisation de bornes électriques au palais de justice et au tribunal de commerce de PARIS

PHASE	INDICE	DATE	MODIFICATION
-	-	-	-
DCE	V1.0	23/02/2026	-
APD	V5.0	18/02/2026	-
APD	V4.0	21/01/2026	-
APD	V3.0	22/12/2025	-
APD	V2.0	16/12/2025	-
APD	V1.0	28/10/2025	-

N° DOSSIER : 1D25095

Dessiné par : A.BASKOVEC	Vérifié par : A.SALUDEN	Echelle :	1/100
Palais de justice CFO_RDC_34 QUAI DES ORFEVRES		ETAT EXISTANT / PROJETE	

bâti TECH BUREAU D'ETUDES

B.E. bâtiTECH
77, rue René CASSIN
02100 SAINT QUENTIN

Tél. : 03.23.64.72.30
Courriel : contact@be-batitech.fr