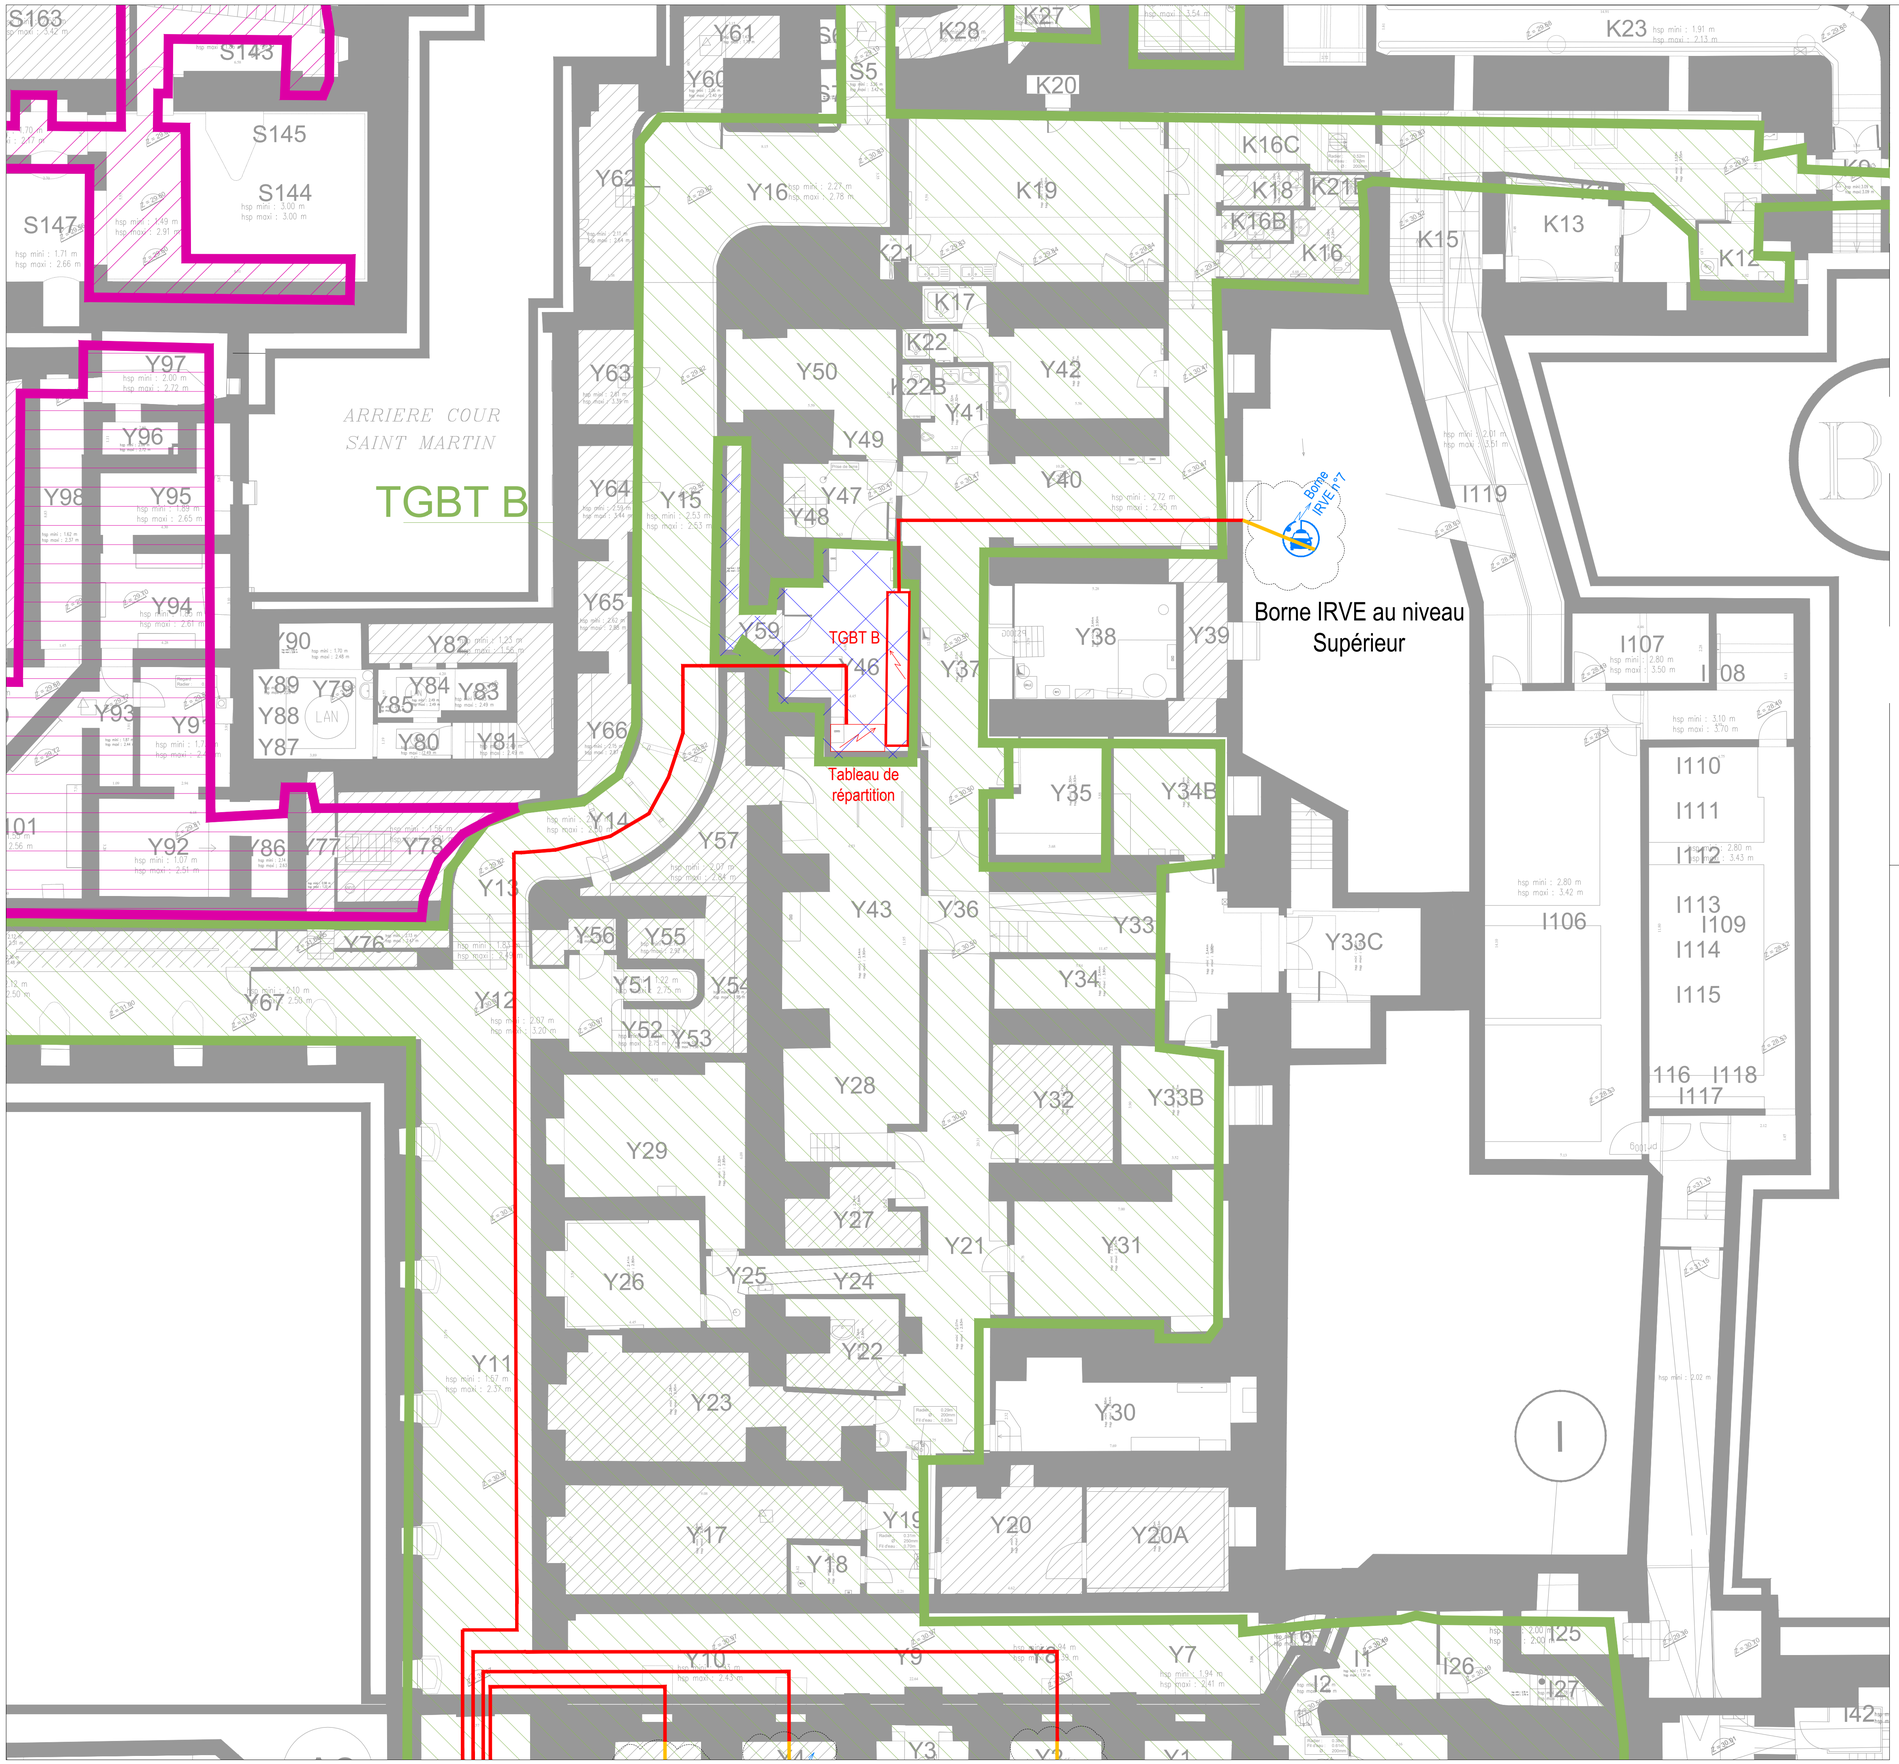


## LEGENDE ARMOIRE ELECTRIQUE

| | DESIGNATION |
|---|---|
| TGBT | TABLEAU GENERAL BASSE TENSION |
| | ARMOIRE DIVISIONNAIRE |
| | COFFRET ELECTRIQUE EXISTANT |

## LEGENDE PRISE

| | DESIGNATION |
|---|---|
| | PC TRIPHASEE |
| | BORNE DE RECHARGEMENT POUR VEHICULE ELECTRIQUE EXISTANTE |
| | BORNE DOUBLE DE RECHARGEMENT POUR VEHICULE ELECTRIQUE 22 kW |
| | BORNE DOUBLE DE RECHARGEMENT POUR VEHICULE ELECTRIQUE 7,4 kW |
| | ATTENTE ELECTRIQUE |
| | REMONTEE |

## LEGENDE ZONE D'ALIMENTATION

| | DESIGNATION |
|---|---|
| | ZONE ALIMENTEE DEPUIS LE TGBT B |
| | ZONE ALIMENTEE DEPUIS LE TGBT D |
| | LOCAUX TGBT |

## LEGENDE CHEMINEMENT

| | DESIGNATION |
|---|---|
| | SAIGNEE SUR DALLE BETON |
| | CHEMINEMENT CÂBLE BORNE IRVE |

# MINISTERE DE LA JUSTICE

**Bureau de l'Immobilier Judiciaire Parisien et de l'Administration Centrale**

1, Quai de la Corse
75181 Paris Cedex 04

*Travaux de réalisation de bornes électriques au palais de justice et au tribunal de commerce de PARIS*

| PHASE | INDICE | DATE | MODIFICATION |
|---|---|---|---|
| - | - | - | - |
| DCE | V1.0 | 23/02/2026 | - |
| APD | V5.0 | 18/02/2026 | - |
| APD | V4.0 | 21/01/2026 | - |
| APD | V3.0 | 22/12/2025 | - |
| APD | V2.0 | 16/12/2025 | - |
| APD | V1.0 | 28/10/2025 | - |

**N° DOSSIER : 1D25095**

| Dessiné par : A.BASKOVEC | Vérifié par : A.SALUDEN | Echelle : | 1/100 |
|---|---|---|---|
| Palais de justice<br>CFO_SOUS-SOL_SAINTE-CHAPELLE | | ETAT PROJETE | |


bâti TECH BUREAU D'ETUDES

**B.E. bâtiTECH**
77, rue René CASSIN
02100 SAINT QUENTIN

Tél. : 03.23.64.72.30
Courriel : contact@be-batitech.fr