

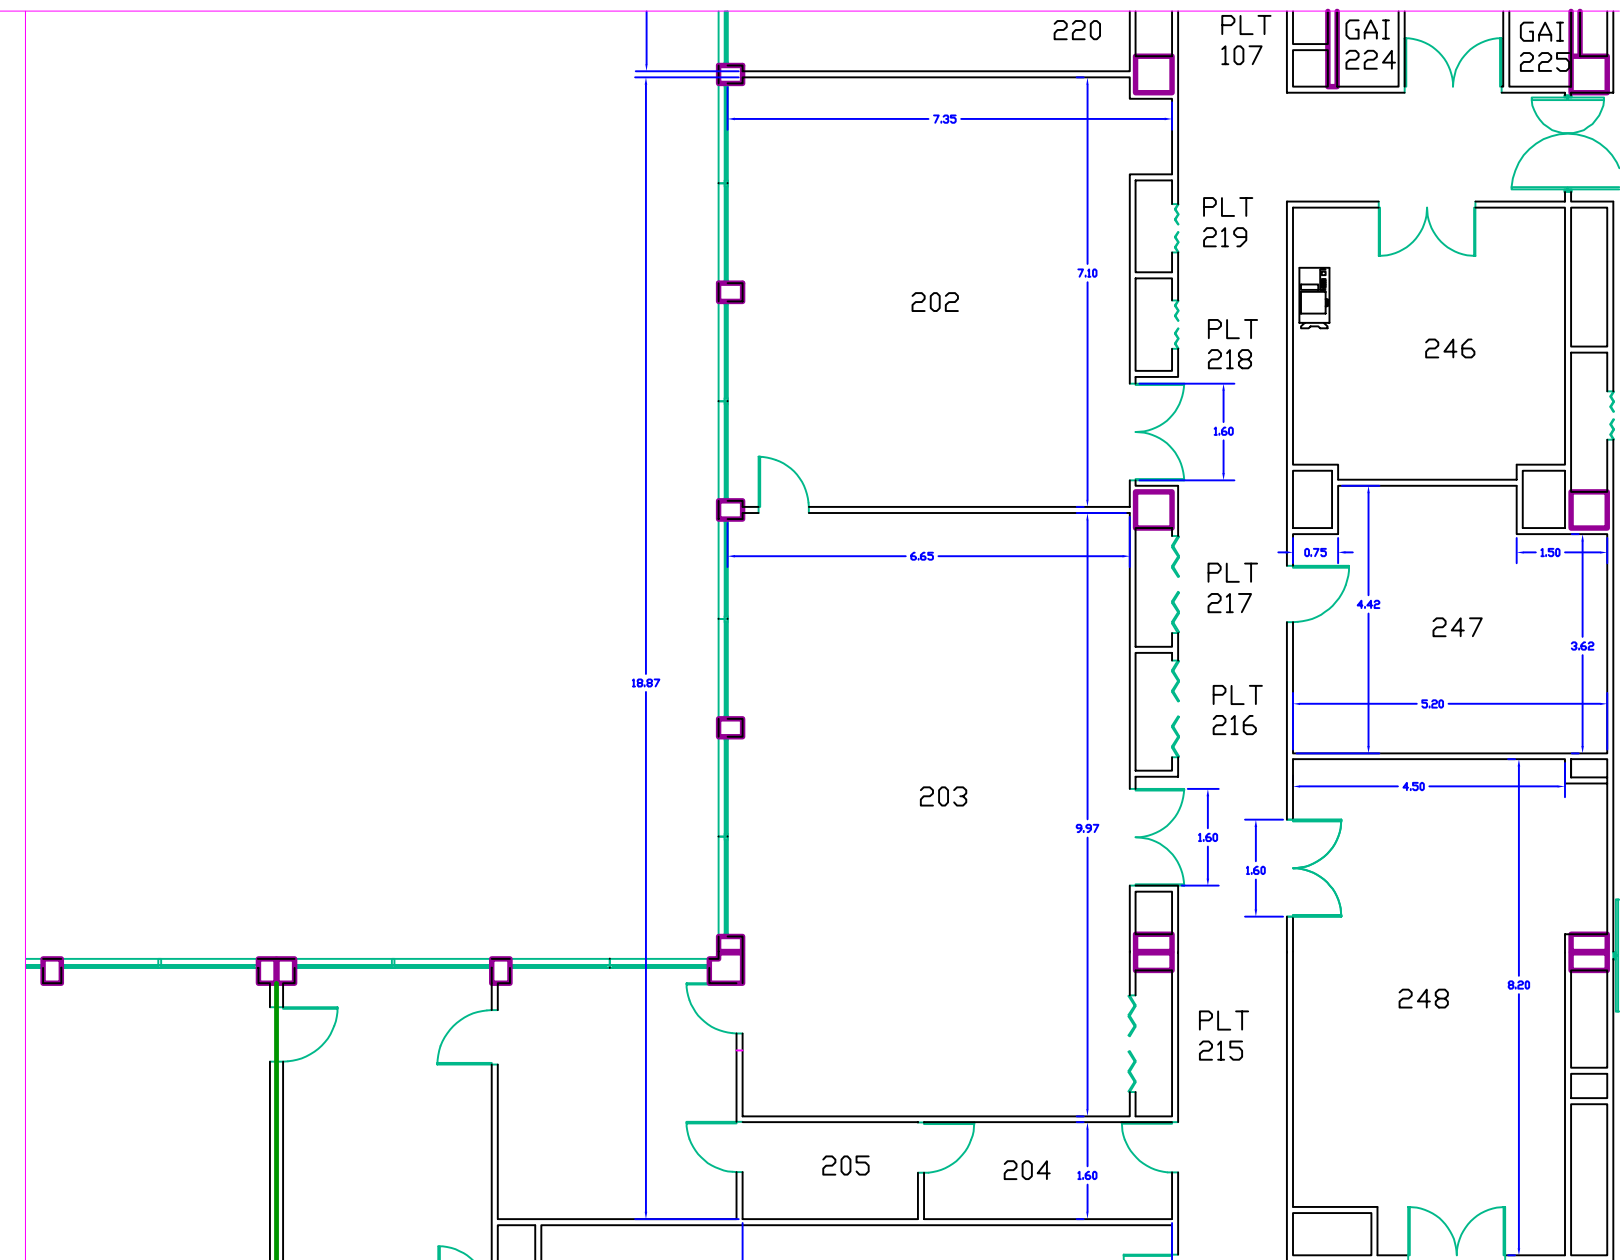
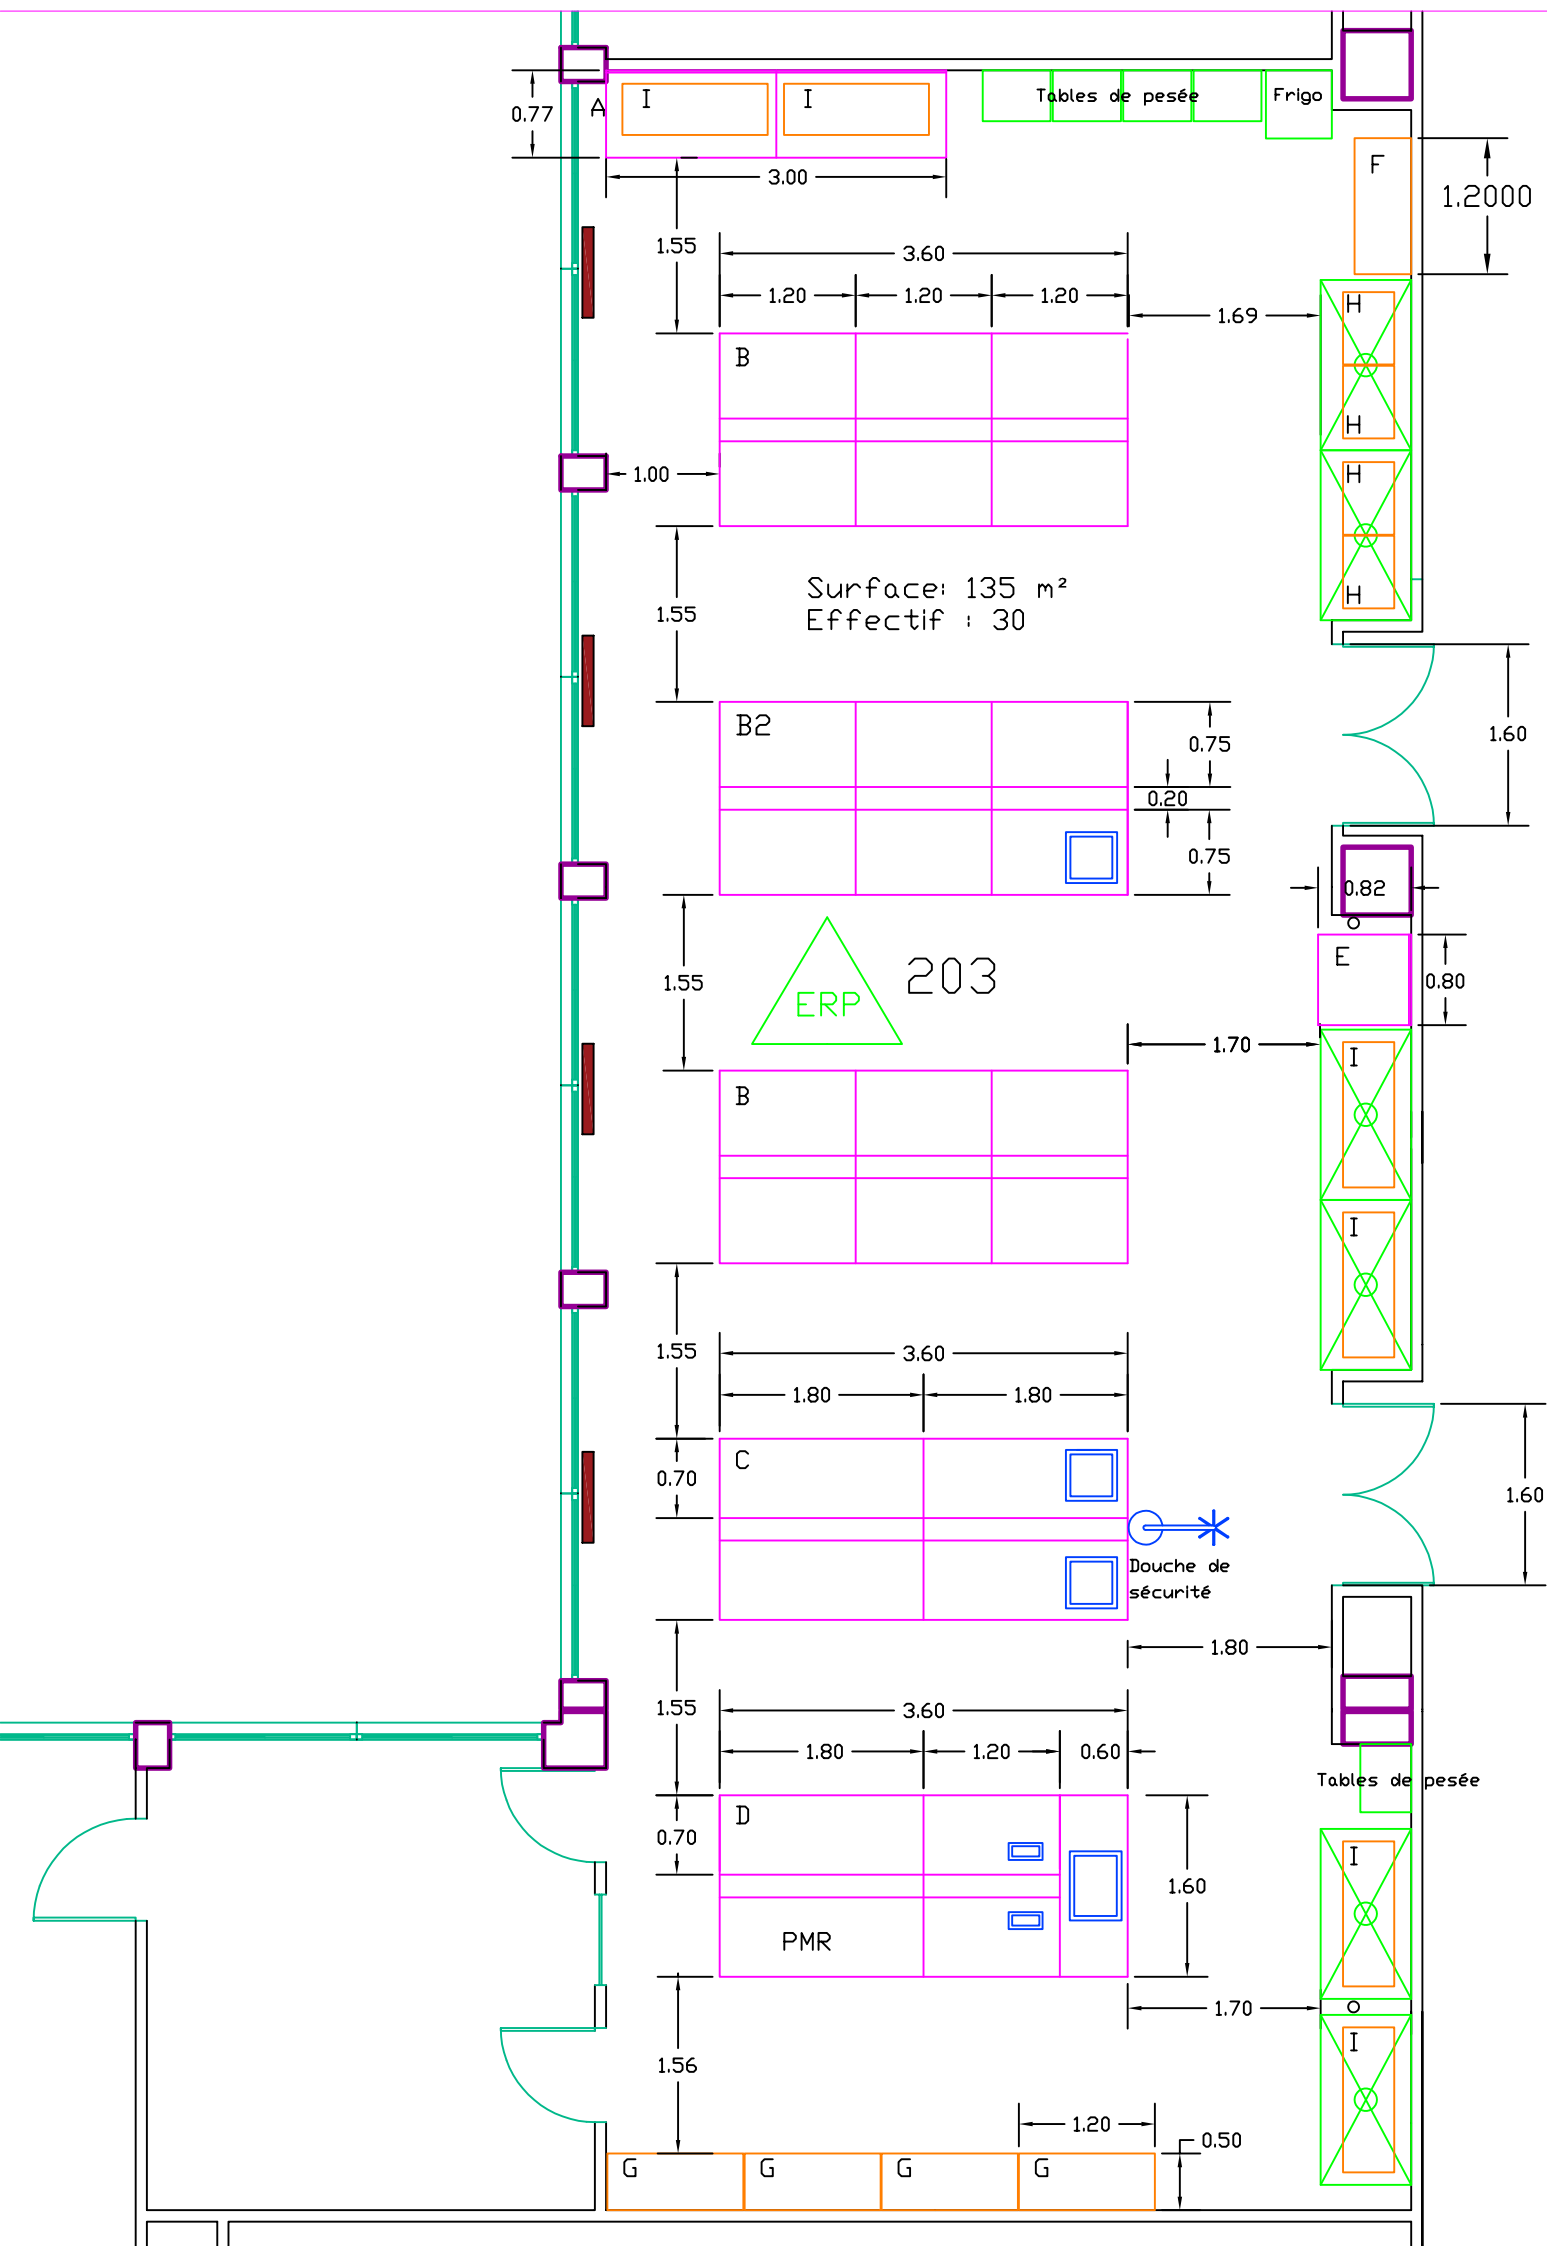


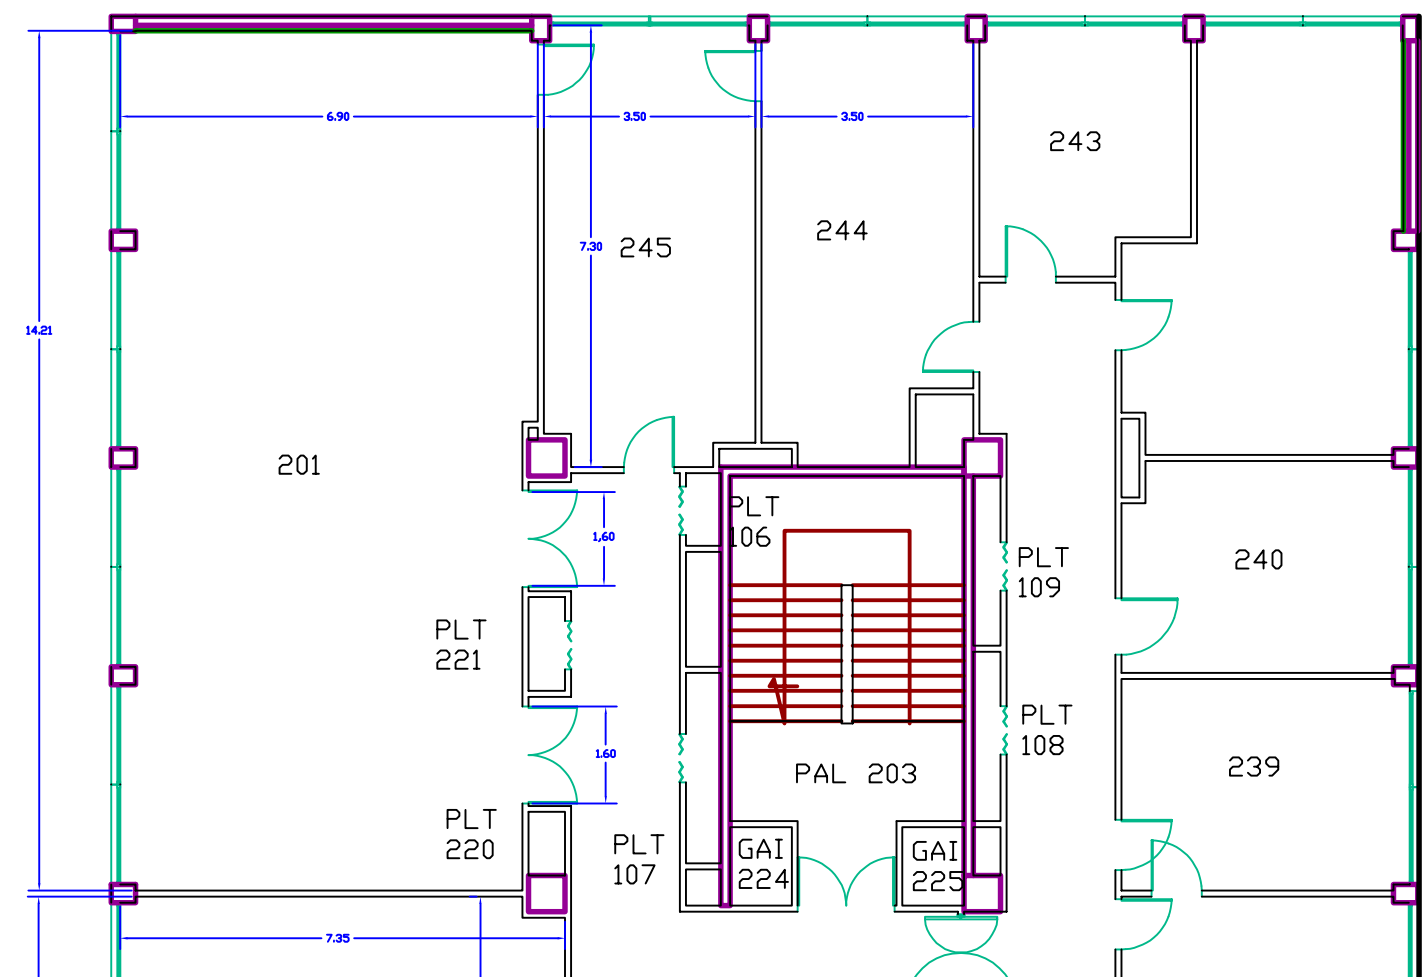


- A - Paillasse murale profondeur 700 mm, hauteur 900 mm, revêtement verre trempé émaillé blanc 6 mm, relevé arrière 200 mm en mélaminé, pieds époxy monté sur vérins
- B - Paillasse Centrale profondeur 1700 mm, hauteur 900 mm, revêtement verre trempé émaillé blanc 6 mm, dossier double 200x200 mm, pieds époxy monté sur vérins
- B2 - Paillasse Centrale profondeur 1700 mm, hauteur 900 mm, revêtement verre trempé émaillé blanc 6 mm, dossier double 200x200 mm, pieds époxy monté sur vérins + cuves polypropylène 450x450 avec robinets 2 EF
- C - Paillasse Centrale profondeur 1600 mm, hauteur 900 mm, revêtement verre trempé émaillé blanc 6 mm, dossier double 200x200 mm, pieds époxy monté sur vérins + 2 cuves polypropylène 450x450 avec robinets 2 EF
- D - Paillasse Centrale profondeur 1600 mm, hauteur 900 mm, revêtement verre trempé émaillé blanc 6 mm, dossier double 200x200 mm compris zone PMR, pieds époxy monté sur vérins + cuve polypropylène 600x450 avec mélangeur EF/ECS + 2 bénitier en polypropylène avec robinet 2 EF
- E - Paillasse murale profondeur 800 mm, hauteur 900 mm, revêtement verre trempé émaillé blanc 6 mm, relevé arrière 200 mm en mélaminé, pieds époxy monté sur vérins
- F - Armoire 1200x500x2000, 2 portes coulissantes, 6 étagères réglables
- G - Armoire 1200x500x2000, 2 portes battantes, 6 étagères réglables
- H - Meuble bas mobile 640x450x740, 4 tiroirs
- I - Meuble bas mobile 1200x450x740, 3 portes battantes

PROJET CONFIGURATION TP

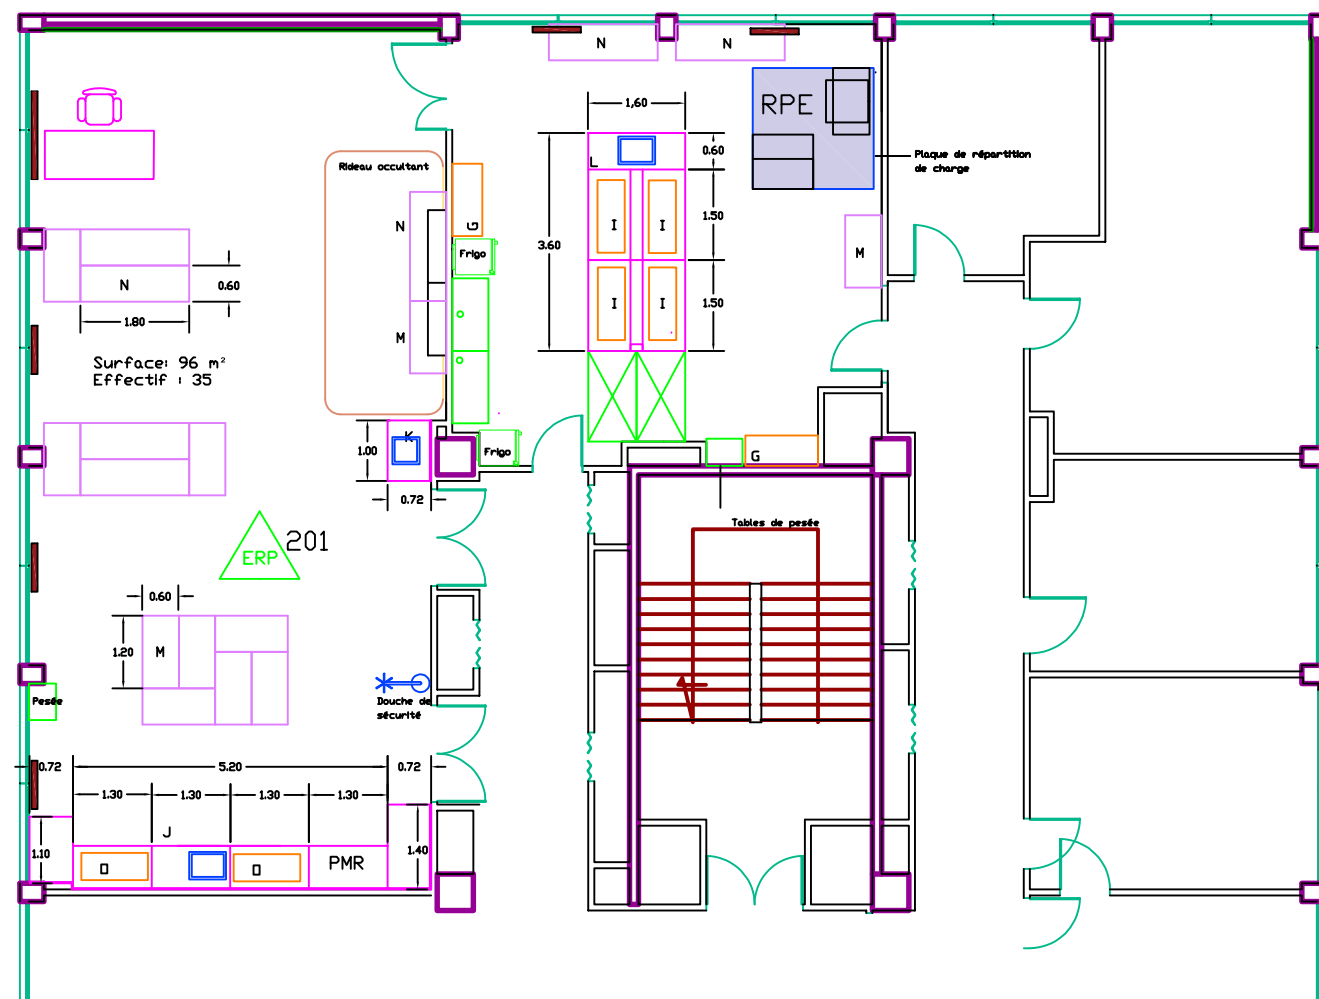

PROJET CONFIGURATION TD

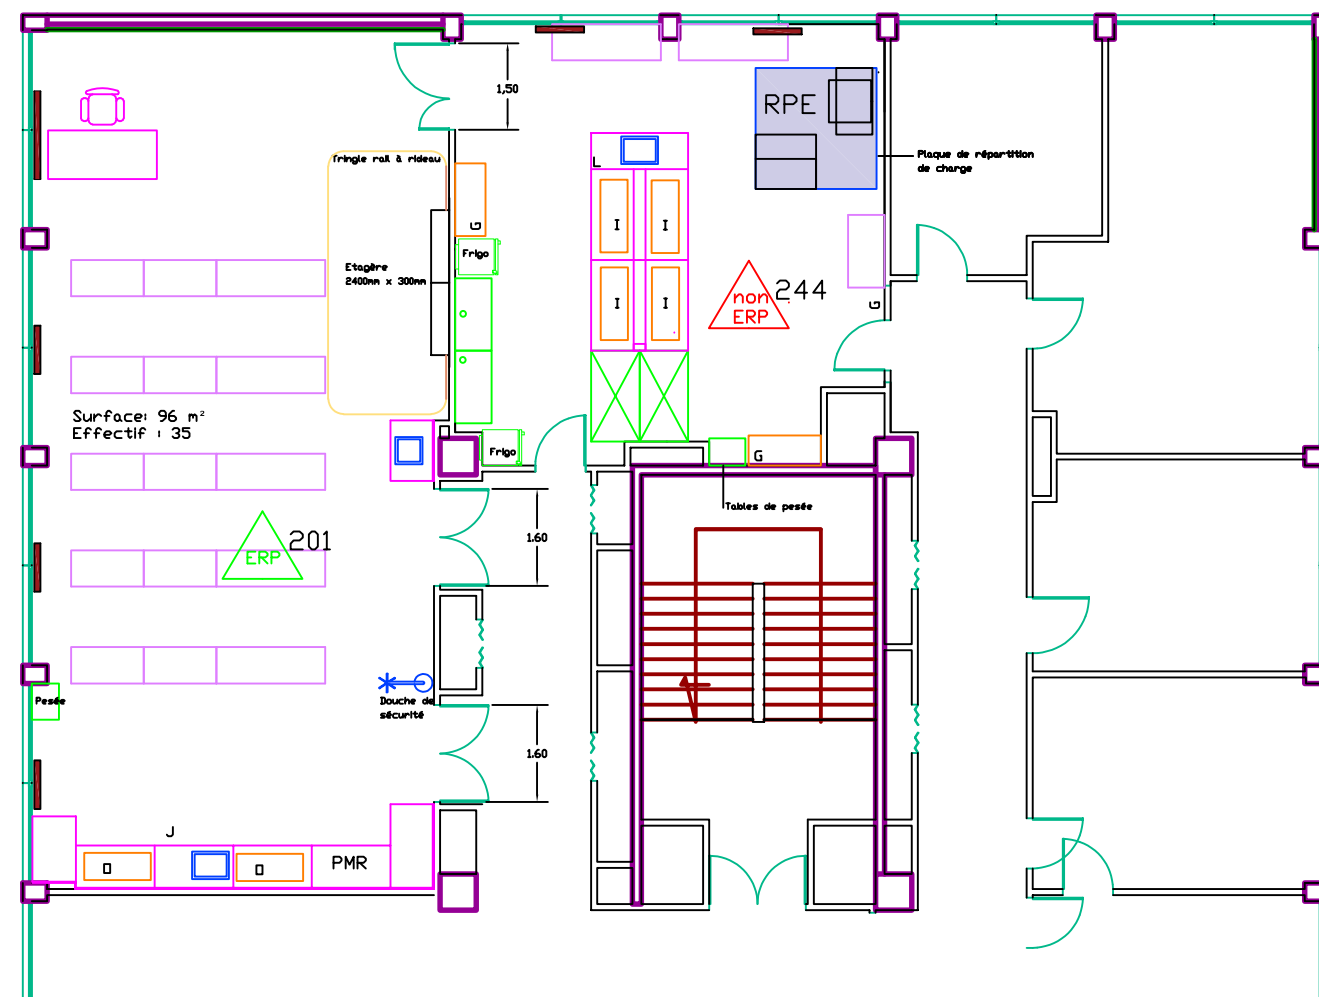

- J - Paillasse murale profondeur 700 mm, hauteur 900 mm, revêtement verre trempé émaillé blanc 6 mm, relevé arrière 200 mm en mélaminé, pieds époxy monté sur vérins compris zone PMR + cuve polypropylène 450x600x310 avec robinet EF
- K- Paillasse murale profondeur 700 mm hauteur 900 mm, revêtement verre trempé émaillé blanc 6 mm, relevé arrière 200 mm en mélaminé, pieds époxy monté sur vérins + cuve polypropylène 450x450x210 avec robinet EF
- L - Paillasse Centrale profondeur 1600 mm, hauteur 900 mm, revêtement verre trempé émaillé blanc 6 mm, dossier double 200x200 mm, pieds époxy monté sur vérins + cuve polypropylène 450x600x310 avec robinet EF+ECS
- M - Paillasse mobile 1200x600mm, hauteur 900mm, revêtement stratifié
- N - Paillasse mobile 1800x600mm, hauteur 900mm, revêtement stratifié
- - Meuble bas mobile avec portes battantes 850x450x740
- I - Meuble bas mobile 1200x450x740, 3 portes battantes
- G - Armoire 1200x500x2000, 2 portes battantes, 6 étagères réglables



**Université
de Limoges**

FMP
Campus Marcland

Echelle:

Etage: 2

Le 23/10/2025

Rénovation salle TP
Biophysique Médicale
PROJET