




PATRIMOINE IMMOBILIER

CAISSE PRIMAIRE D'ASSURANCE MALADIE

DE SEINE ET MARNE

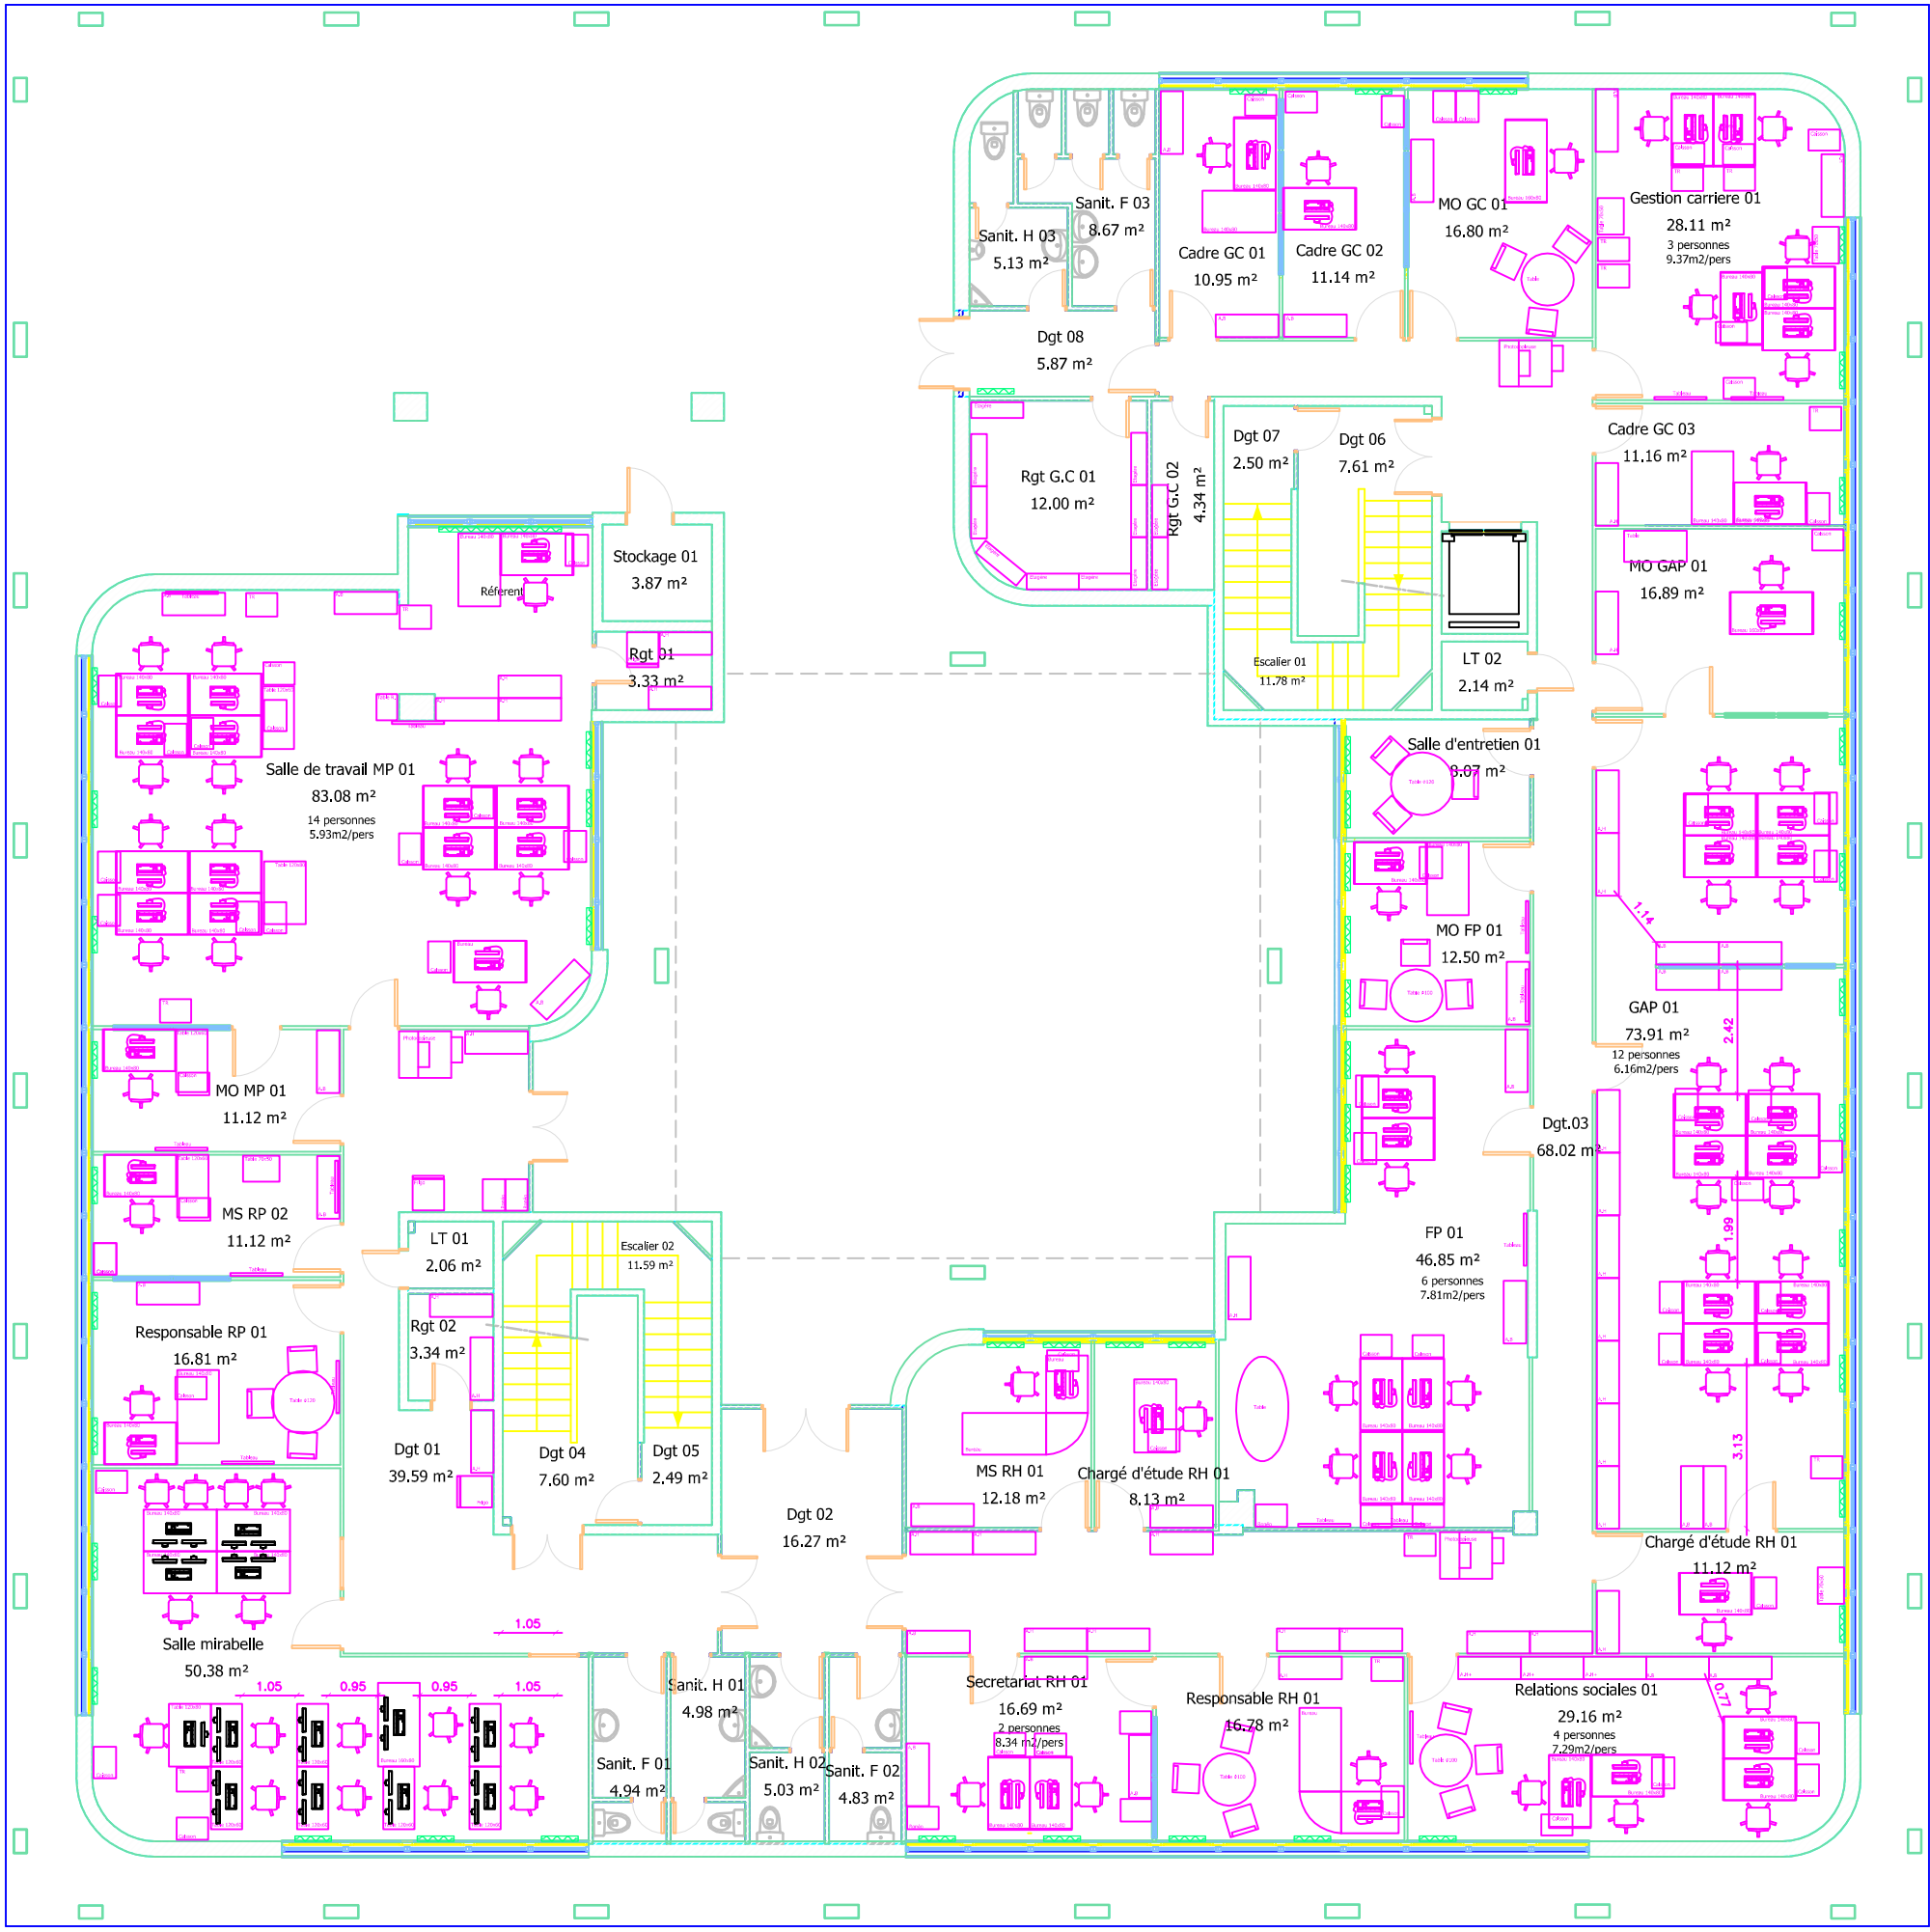

l'Assurance
Maladie

Agir ensemble, protéger chacun

PLAN DU REZ DE CHAUSSEE - Bat C

MOBILIER

PC	Date :	Rue des Meuniers - Rubelles	Ech :	Ind :	N° :
	01/25	77951 MAINCY CEDEX	1/100	-	004b

