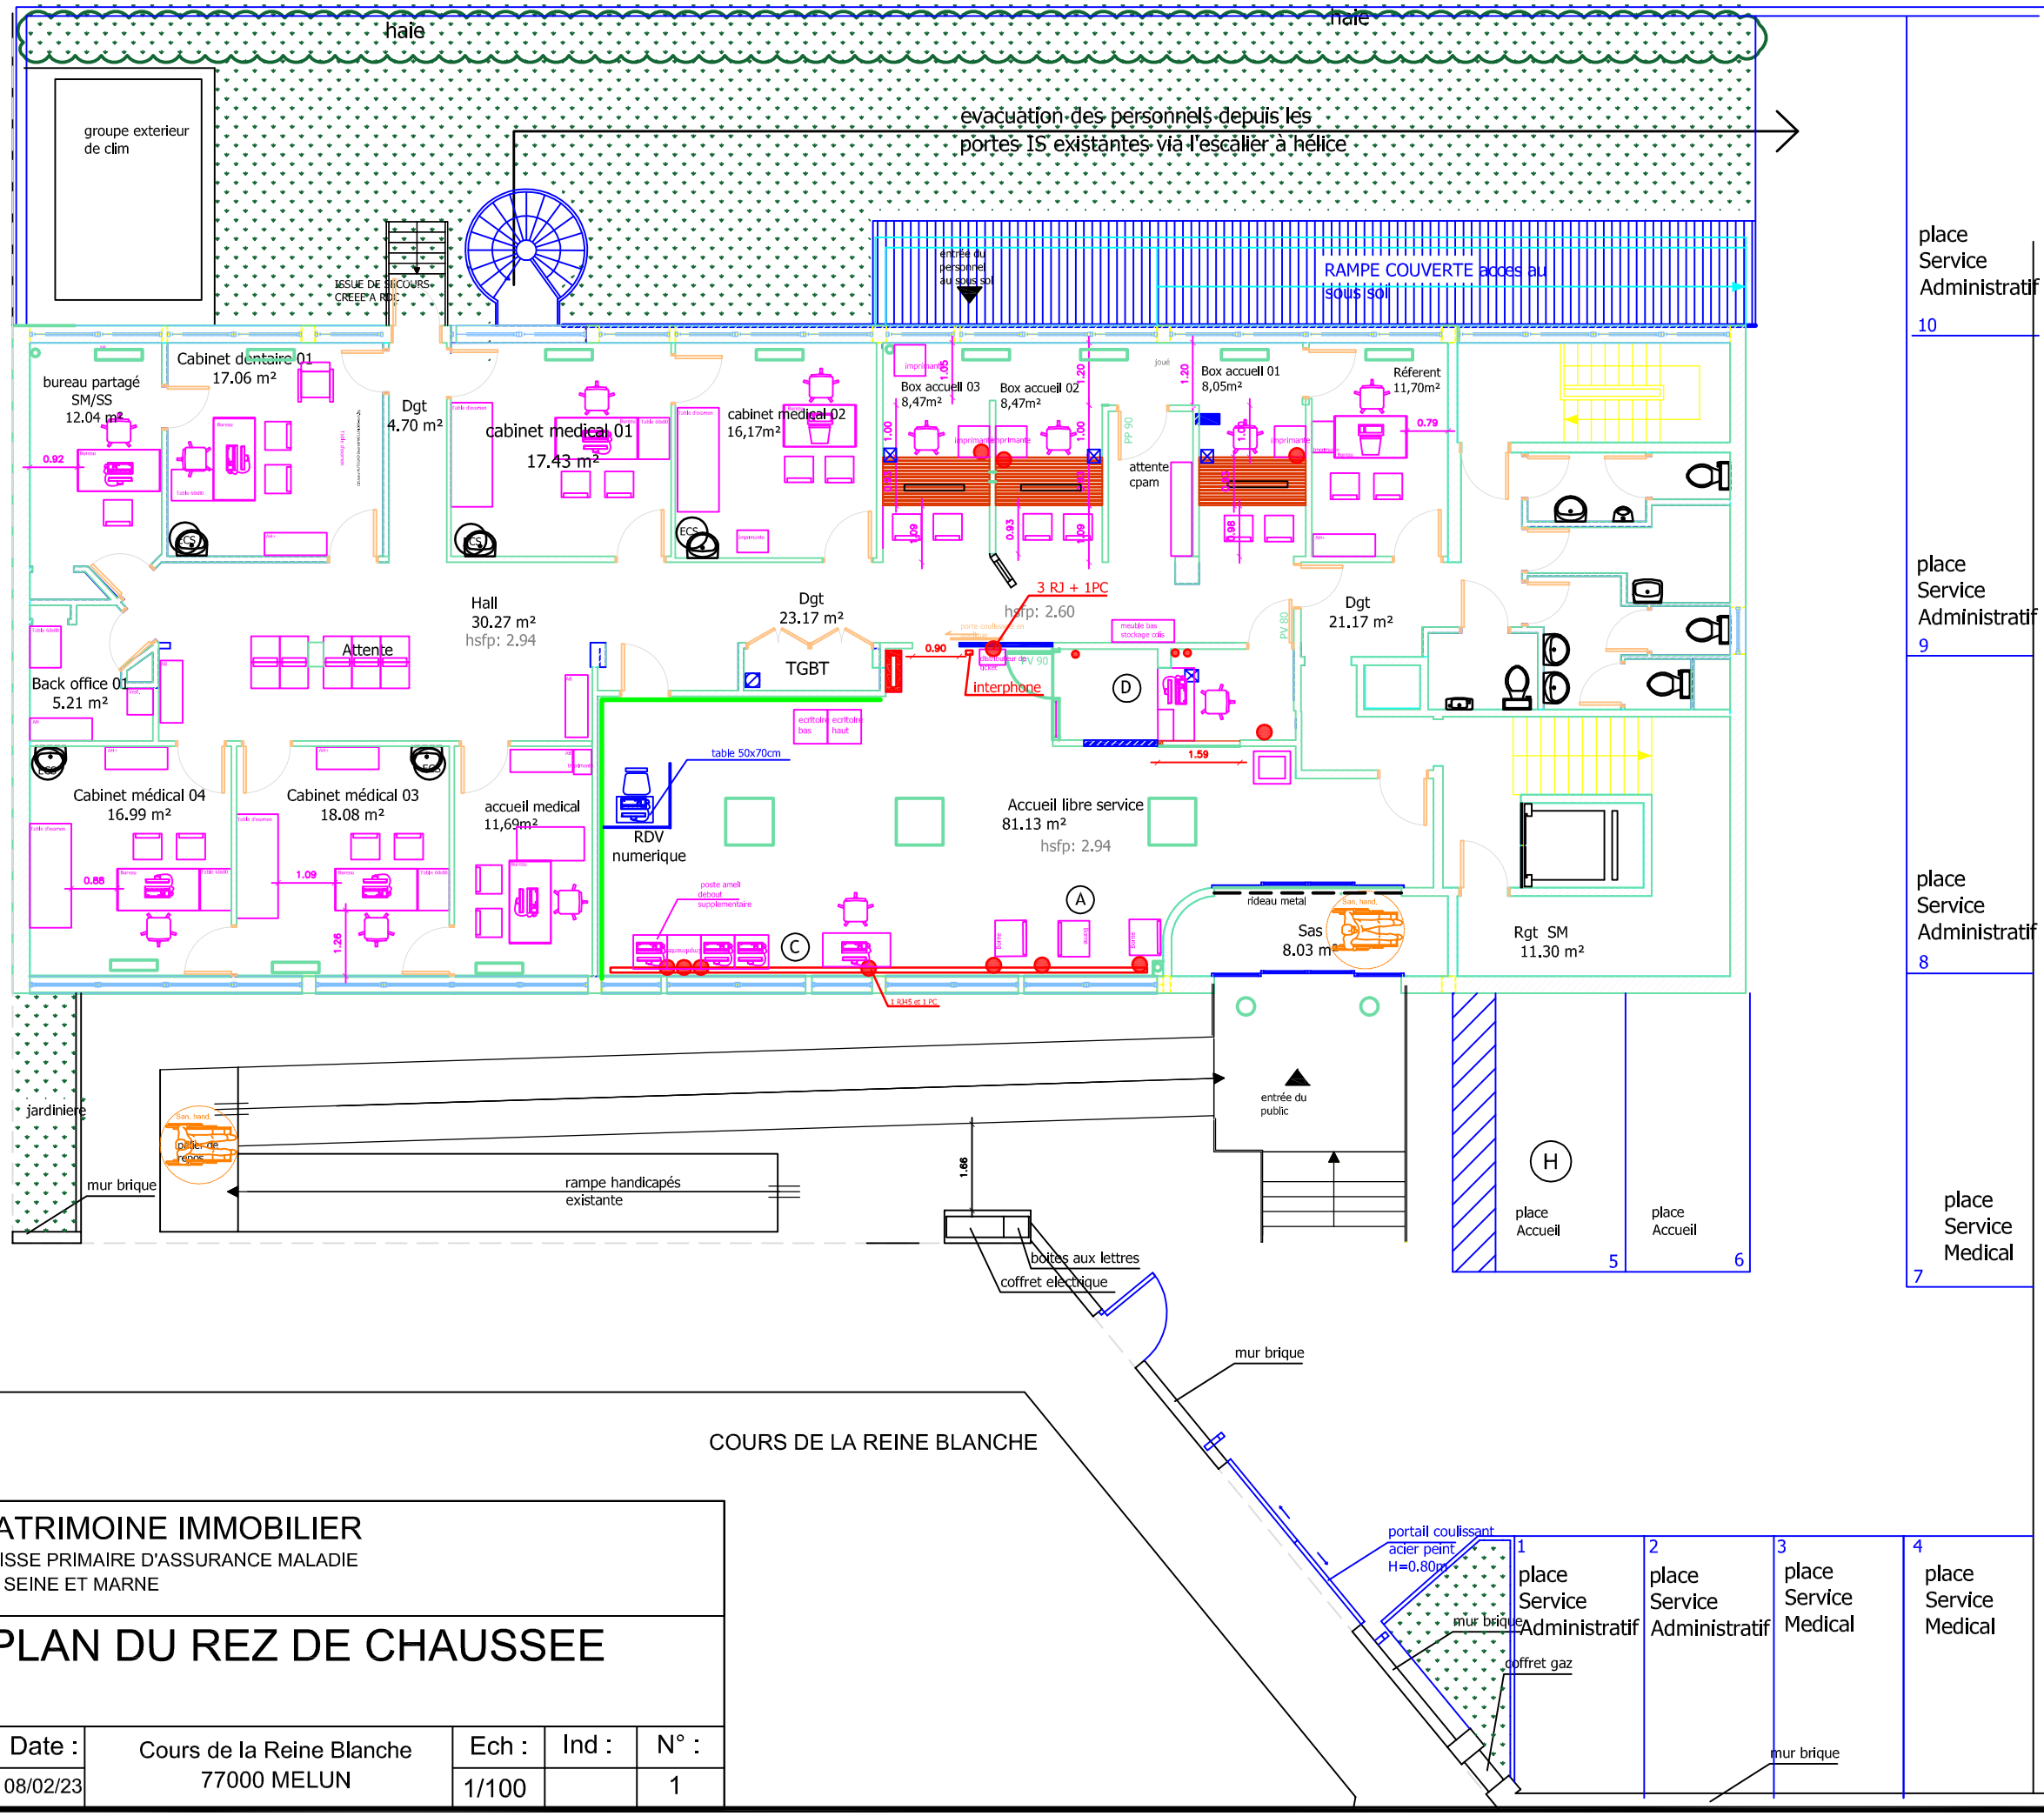

PATRIMOINE IMMOBILIER
CAISSE PRIMAIRE D'ASSURANCE MALADIE
DE SEINE ET MARNE

PLAN DU REZ DE CHAUSSEE

exist.	Date :	Cours de la Reine Blanche 77000 MELUN	Ech :	Ind :	N° :
	08/02/23		1/100		1