


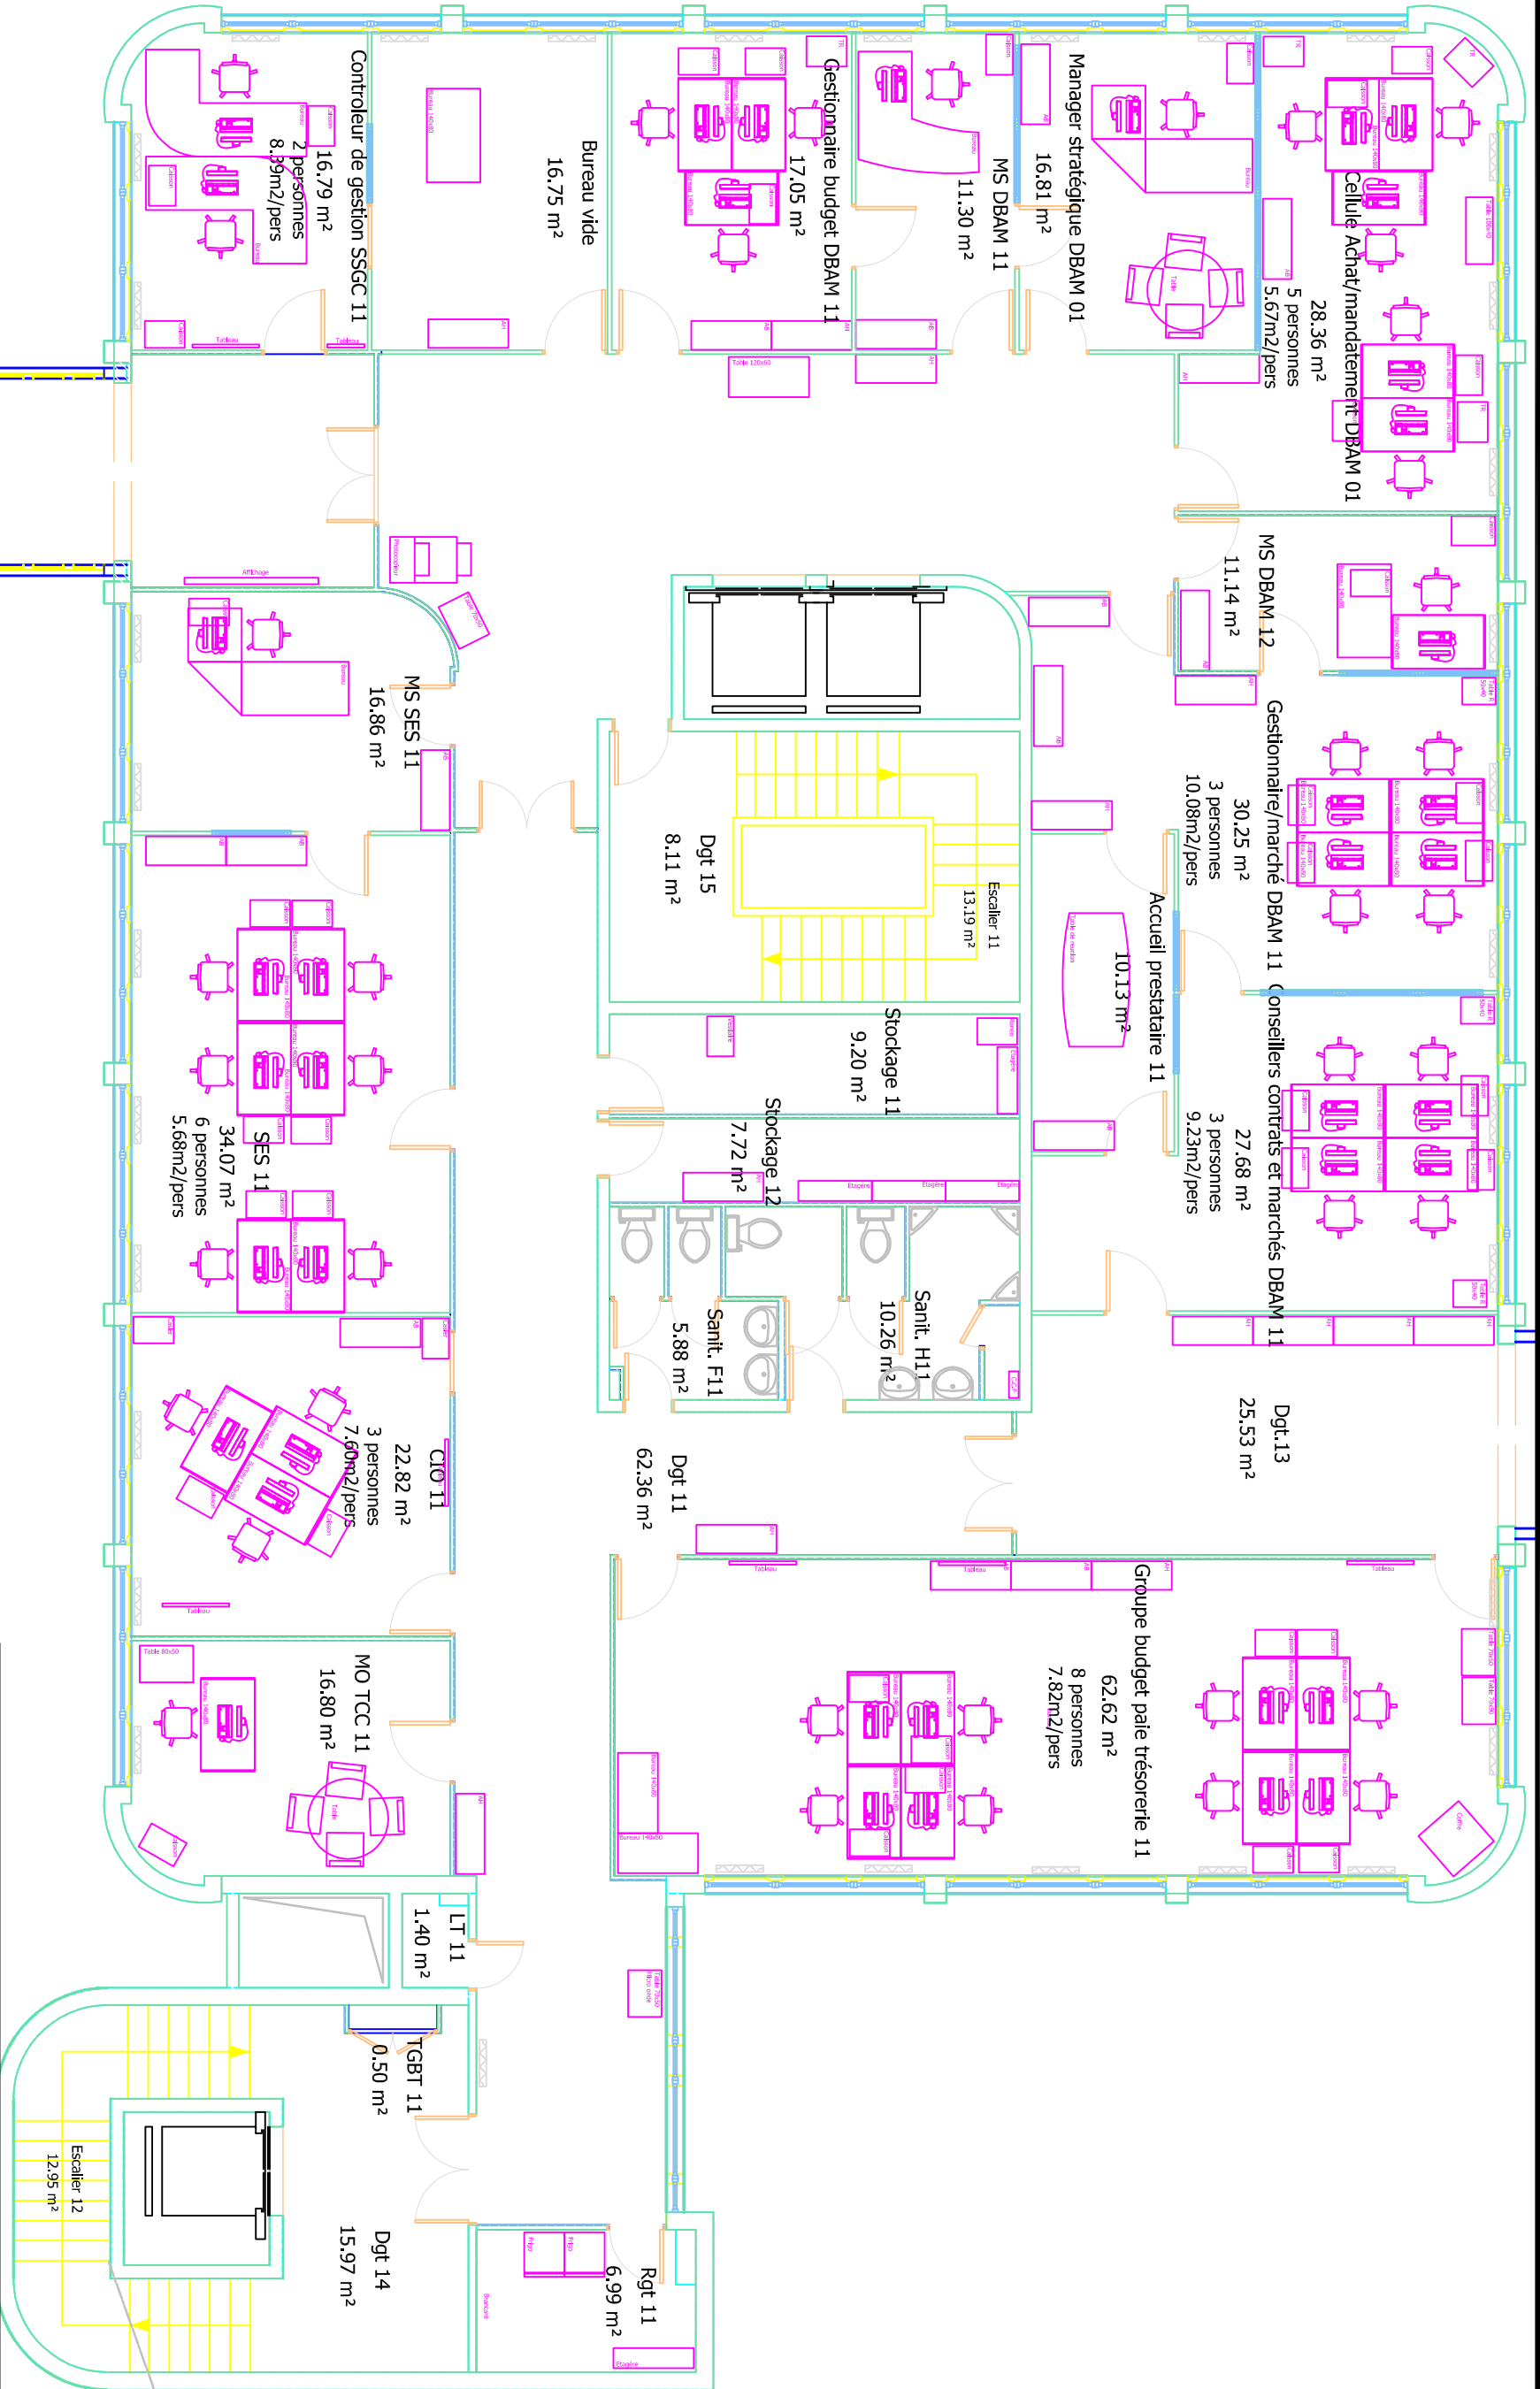

PLAN DU 1er ETAGE - Bâtiment A

MOBILIER

PC	Date :	Rue des Meuniers - Rubelles		Ech :	Ind :	N° :
	05/25	77951 MAINCY CEDEX		1/100	-	003c