


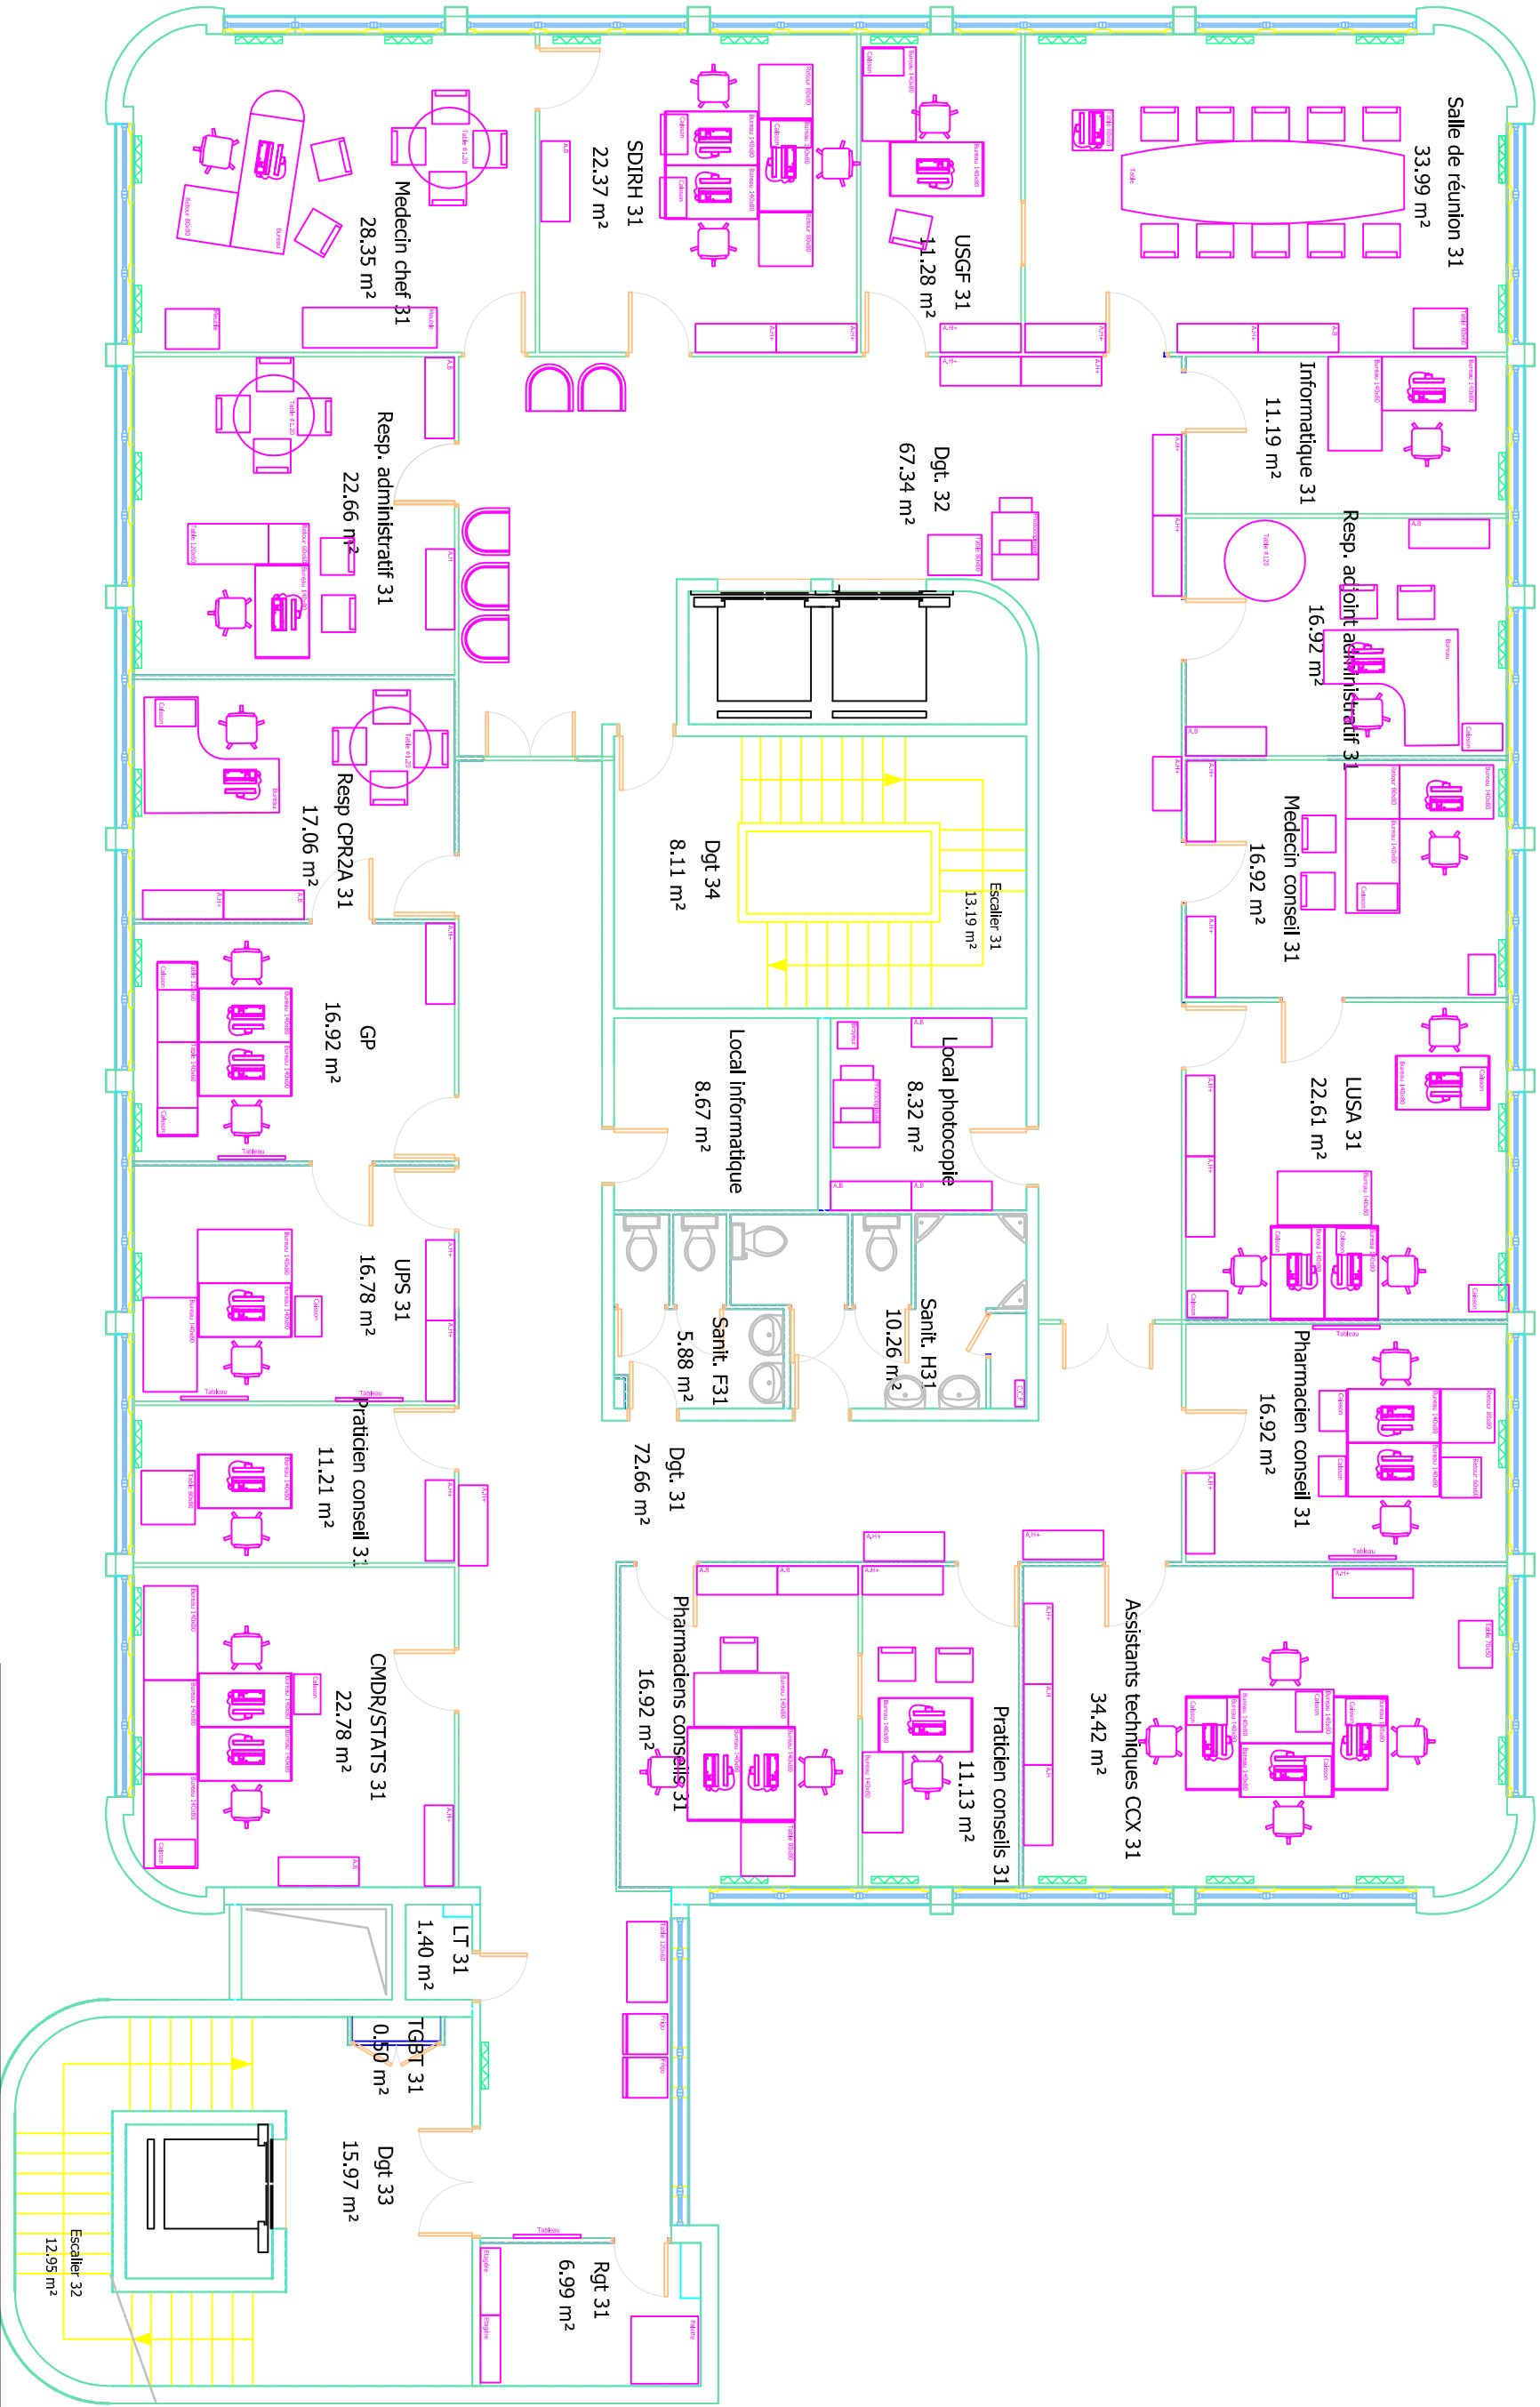

PLAN DU 3ème ETAGE - Bâtiment A

MOBILIER

PC	Date :	Rue des Meuniers - Rubelles	Ech :	Ind :	N° :
	01/25	77951 MAINCY CEDEX	1/100	-	005

