




PATRIMOINE IMMOBILIER

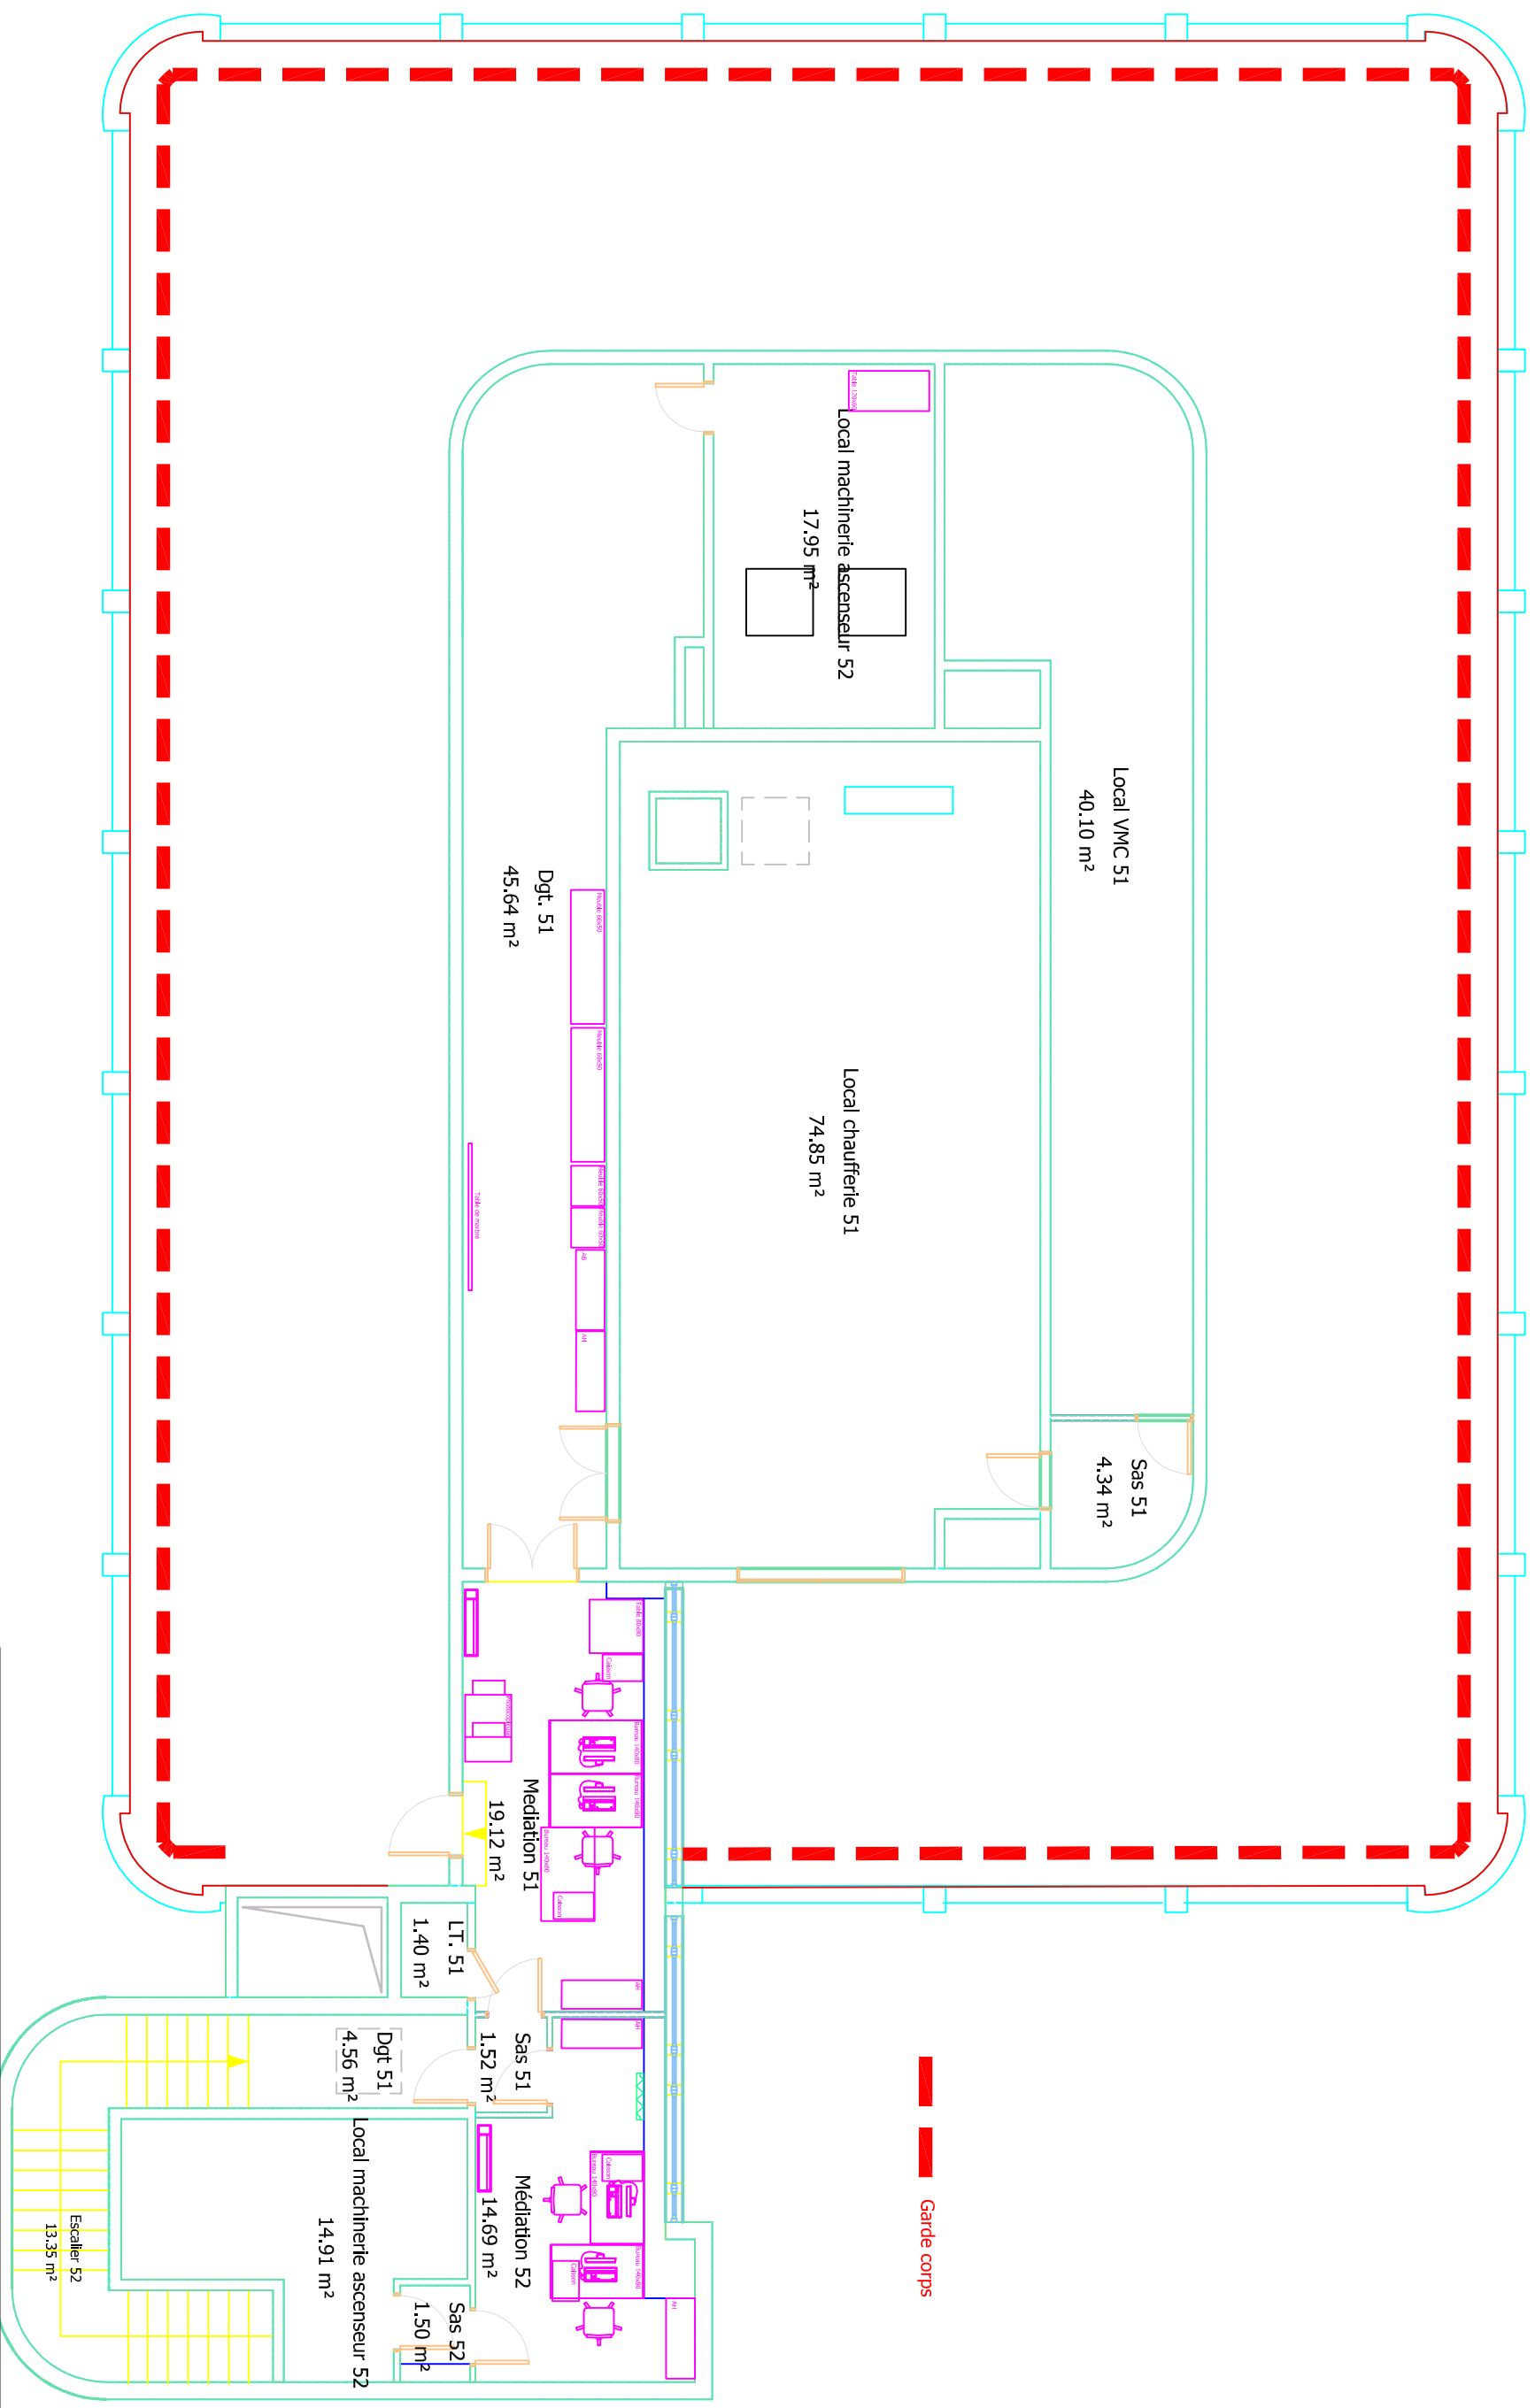

PLAN DU 5ème ETAGE - Bâtiment A

MOBILIER

PC

Date :
01/25

Rue des Meuniers - Rubelles
77951 MAINCY CEDEX

Ech :	
1/100	

Ind	
-----	--

N.º	007
-----	-----