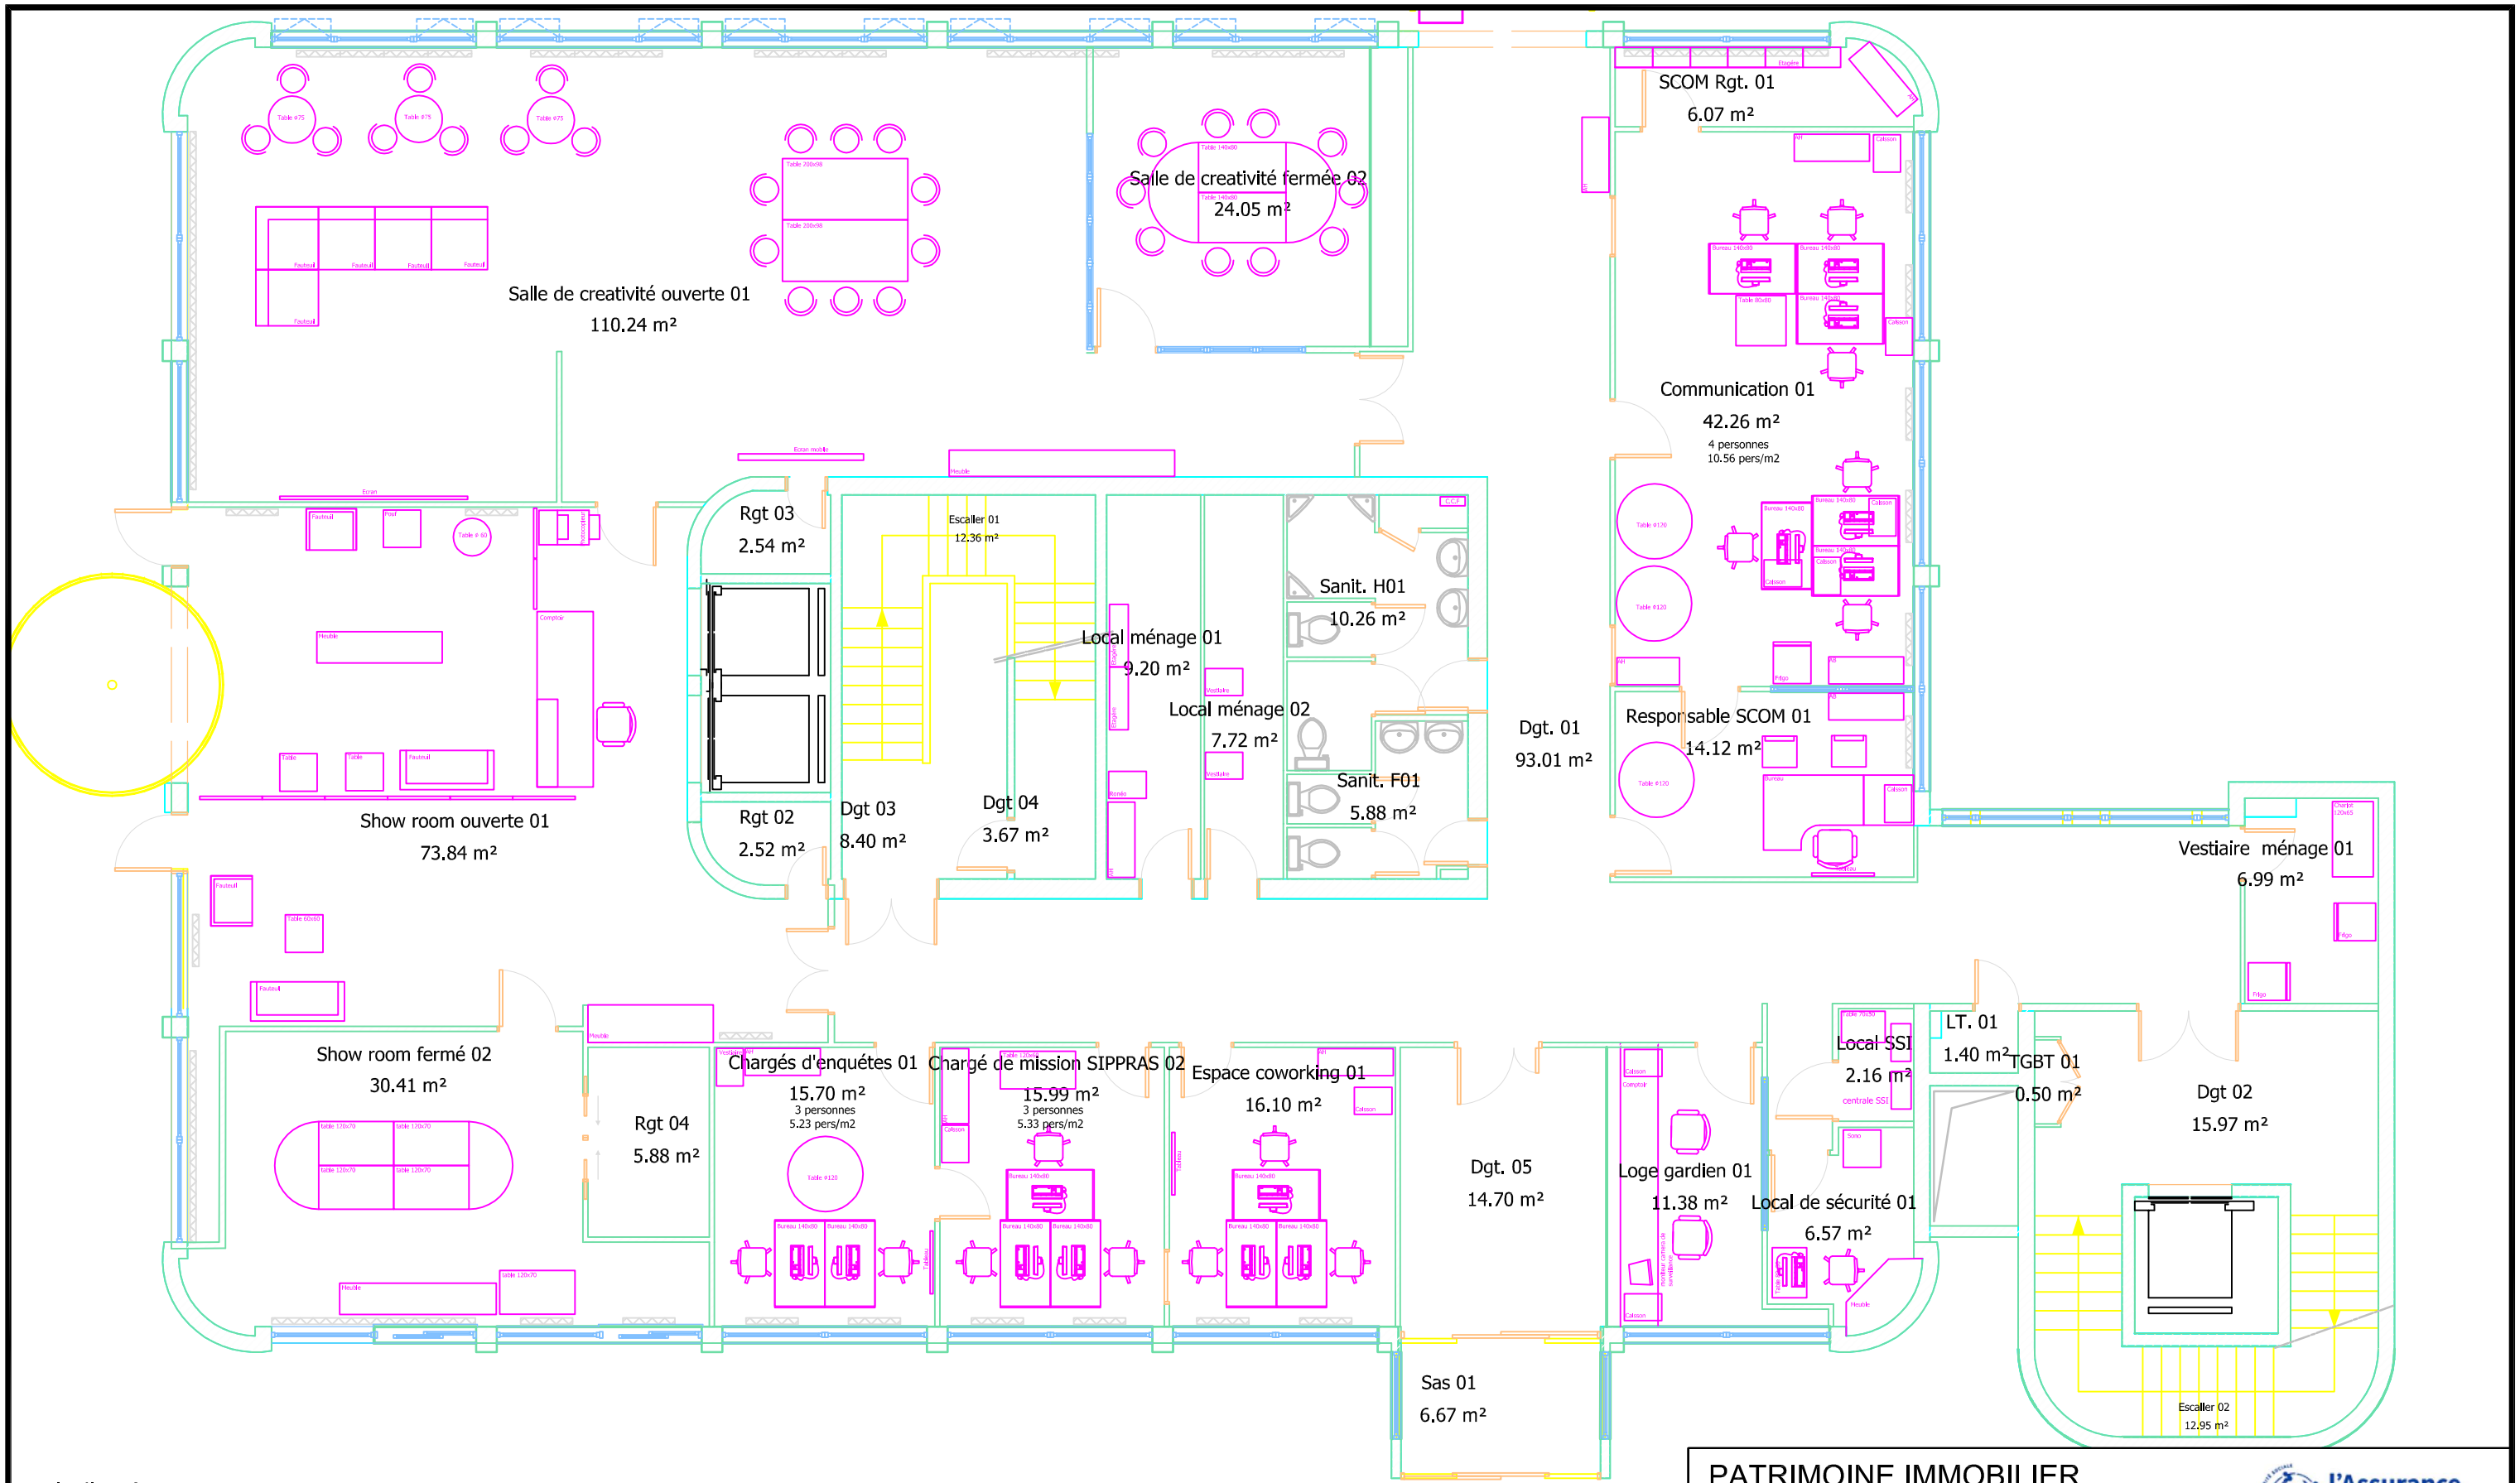

Indice A :

PATRIMOINE IMMOBILIER
CAISSE PRIMAIRE D'ASSURANCE MALADIE
DE SEINE ET MARNE

l'Assurance Maladie
Agir ensemble, protéger chacun

PLAN DU REZ DE CHAUSSEE - Bat A MOBILIER

PC	Date : 12/24	Rue des Meuniers - Rubelles 77951 MAINCY CEDEX	Ech : 1/100	Ind : -	N° : 002