


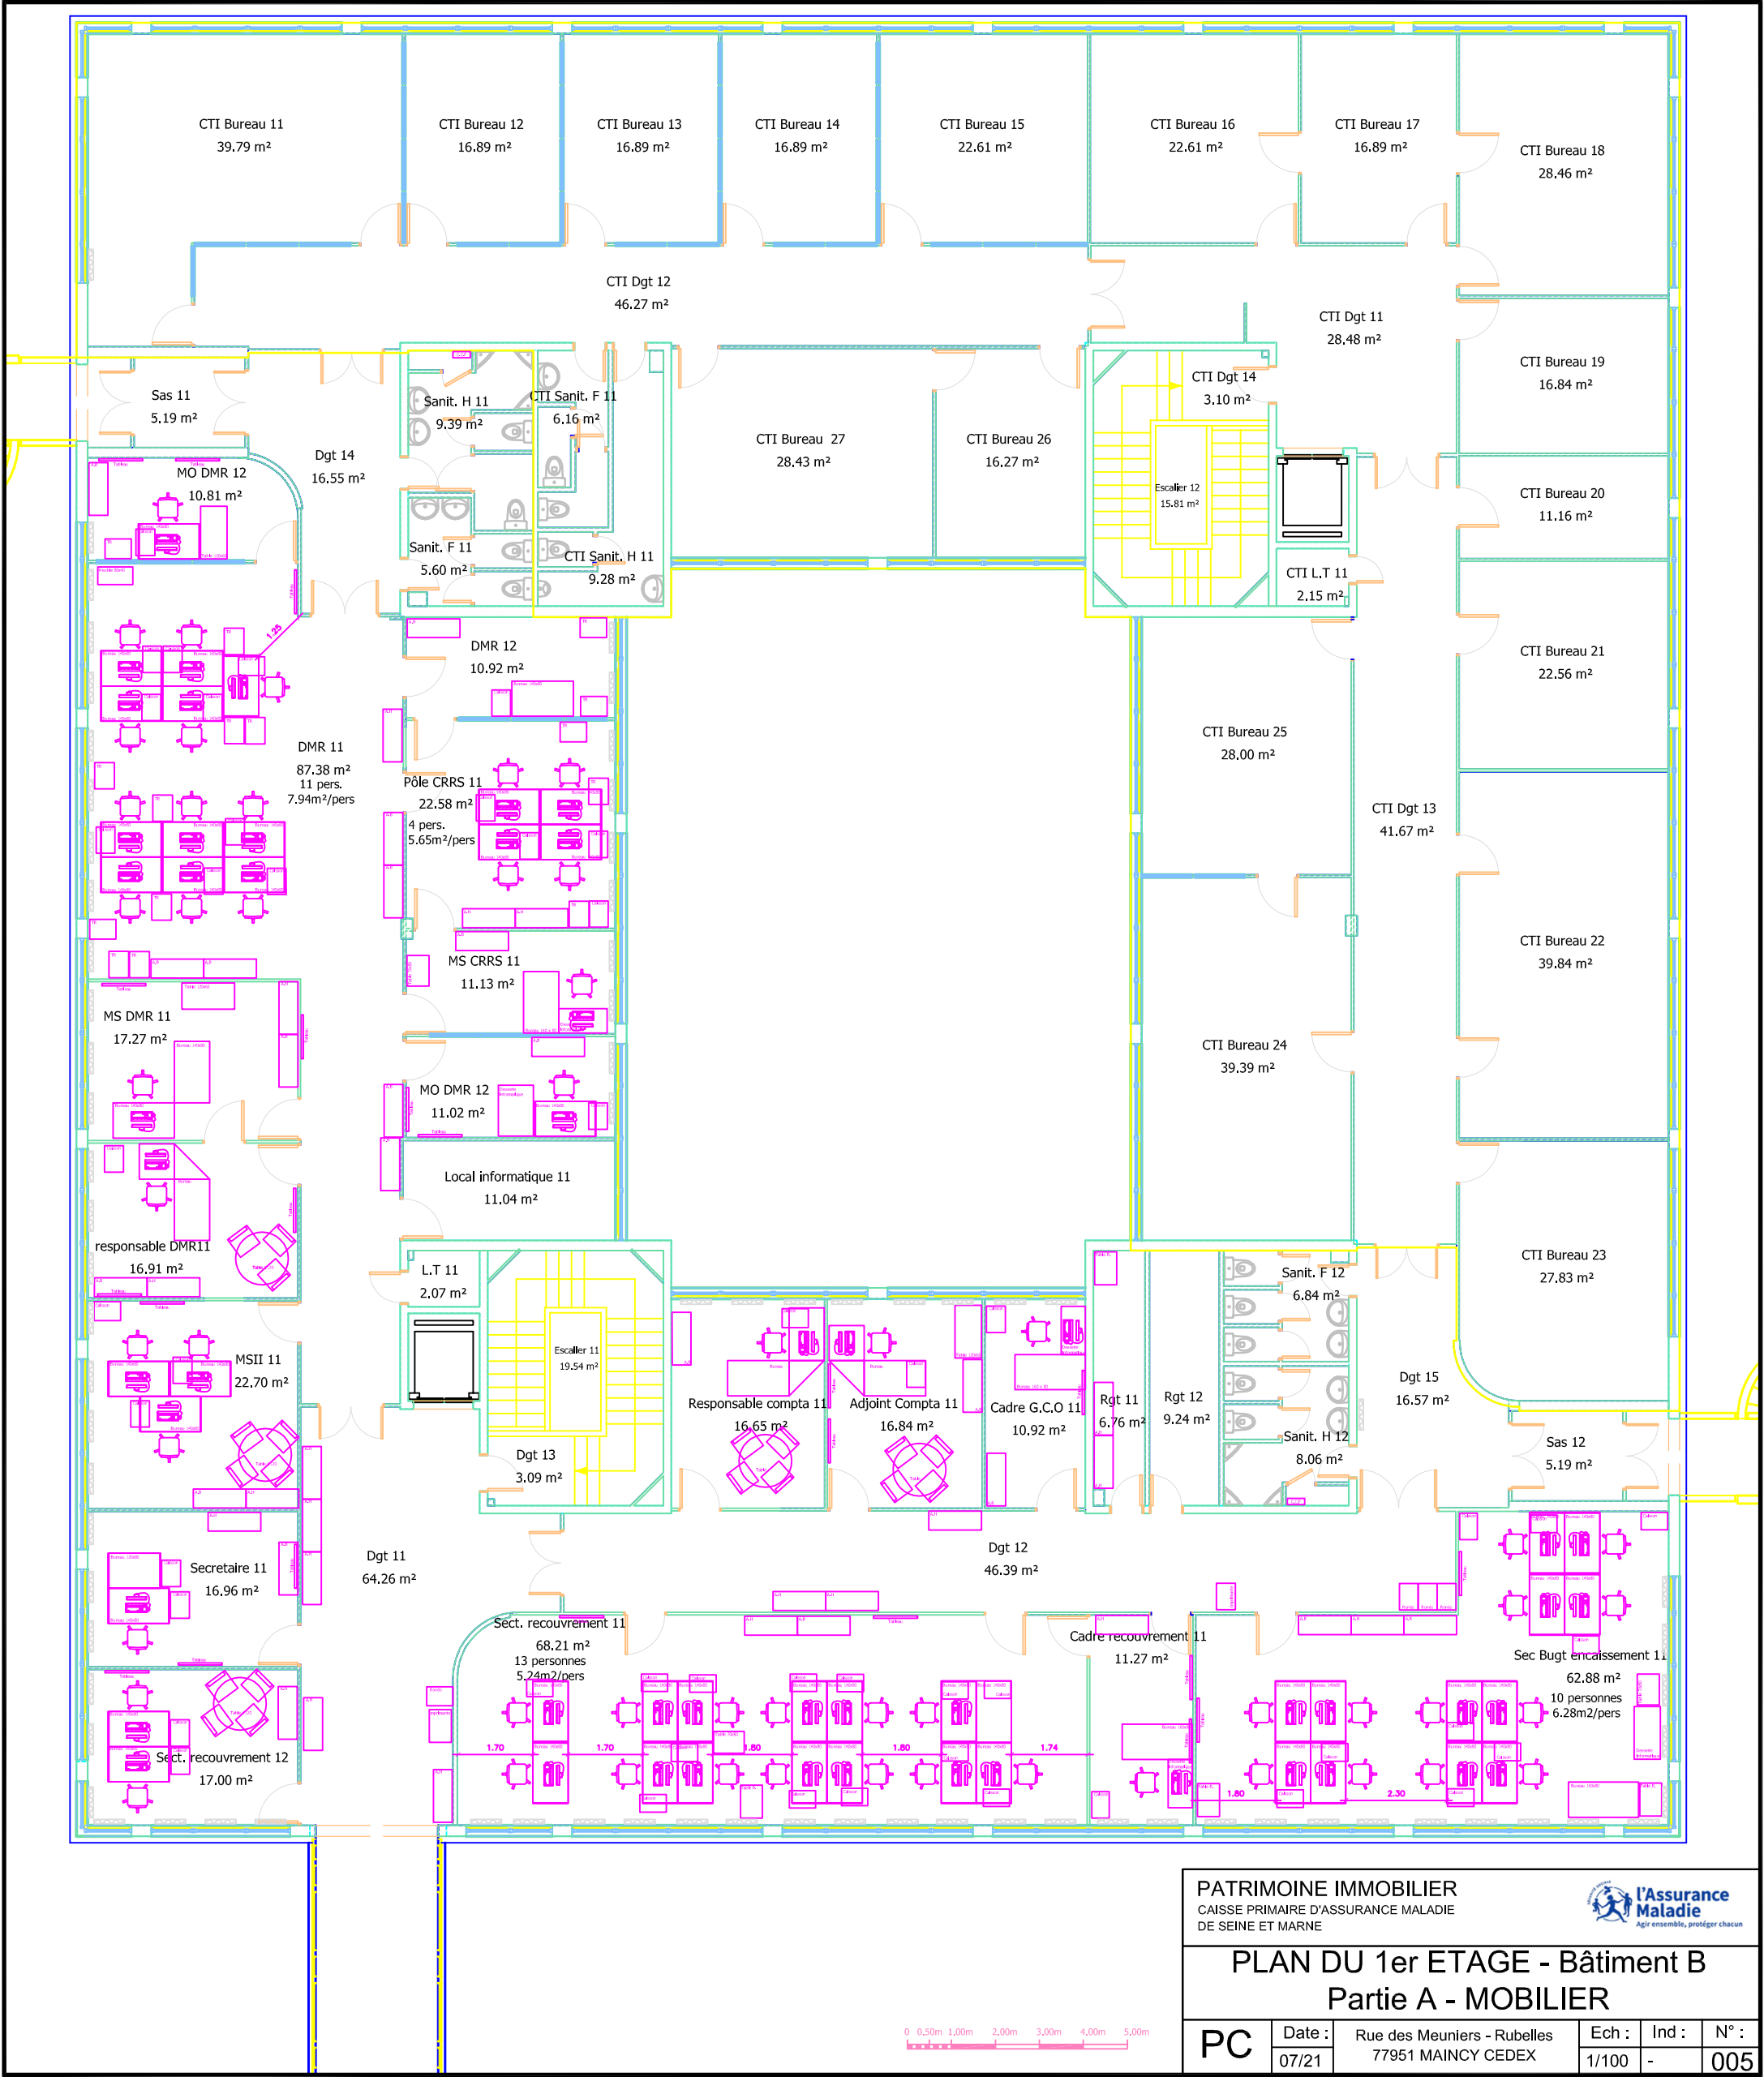

PATRIMOINE IMMOBILIER					
CAISSE PRIMAIRE D'ASSURANCE MALADIE					
DE SEINE ET MARNE					
PLAN DU 1er ETAGE - Bâtiment B					
Partie A - MOBILIER					
PC	Date :	Rue des Meuniers - Rubelles	Ech :	Ind :	N° :
	07/21	77951 MAINCY CEDEX	1/100	-	005