


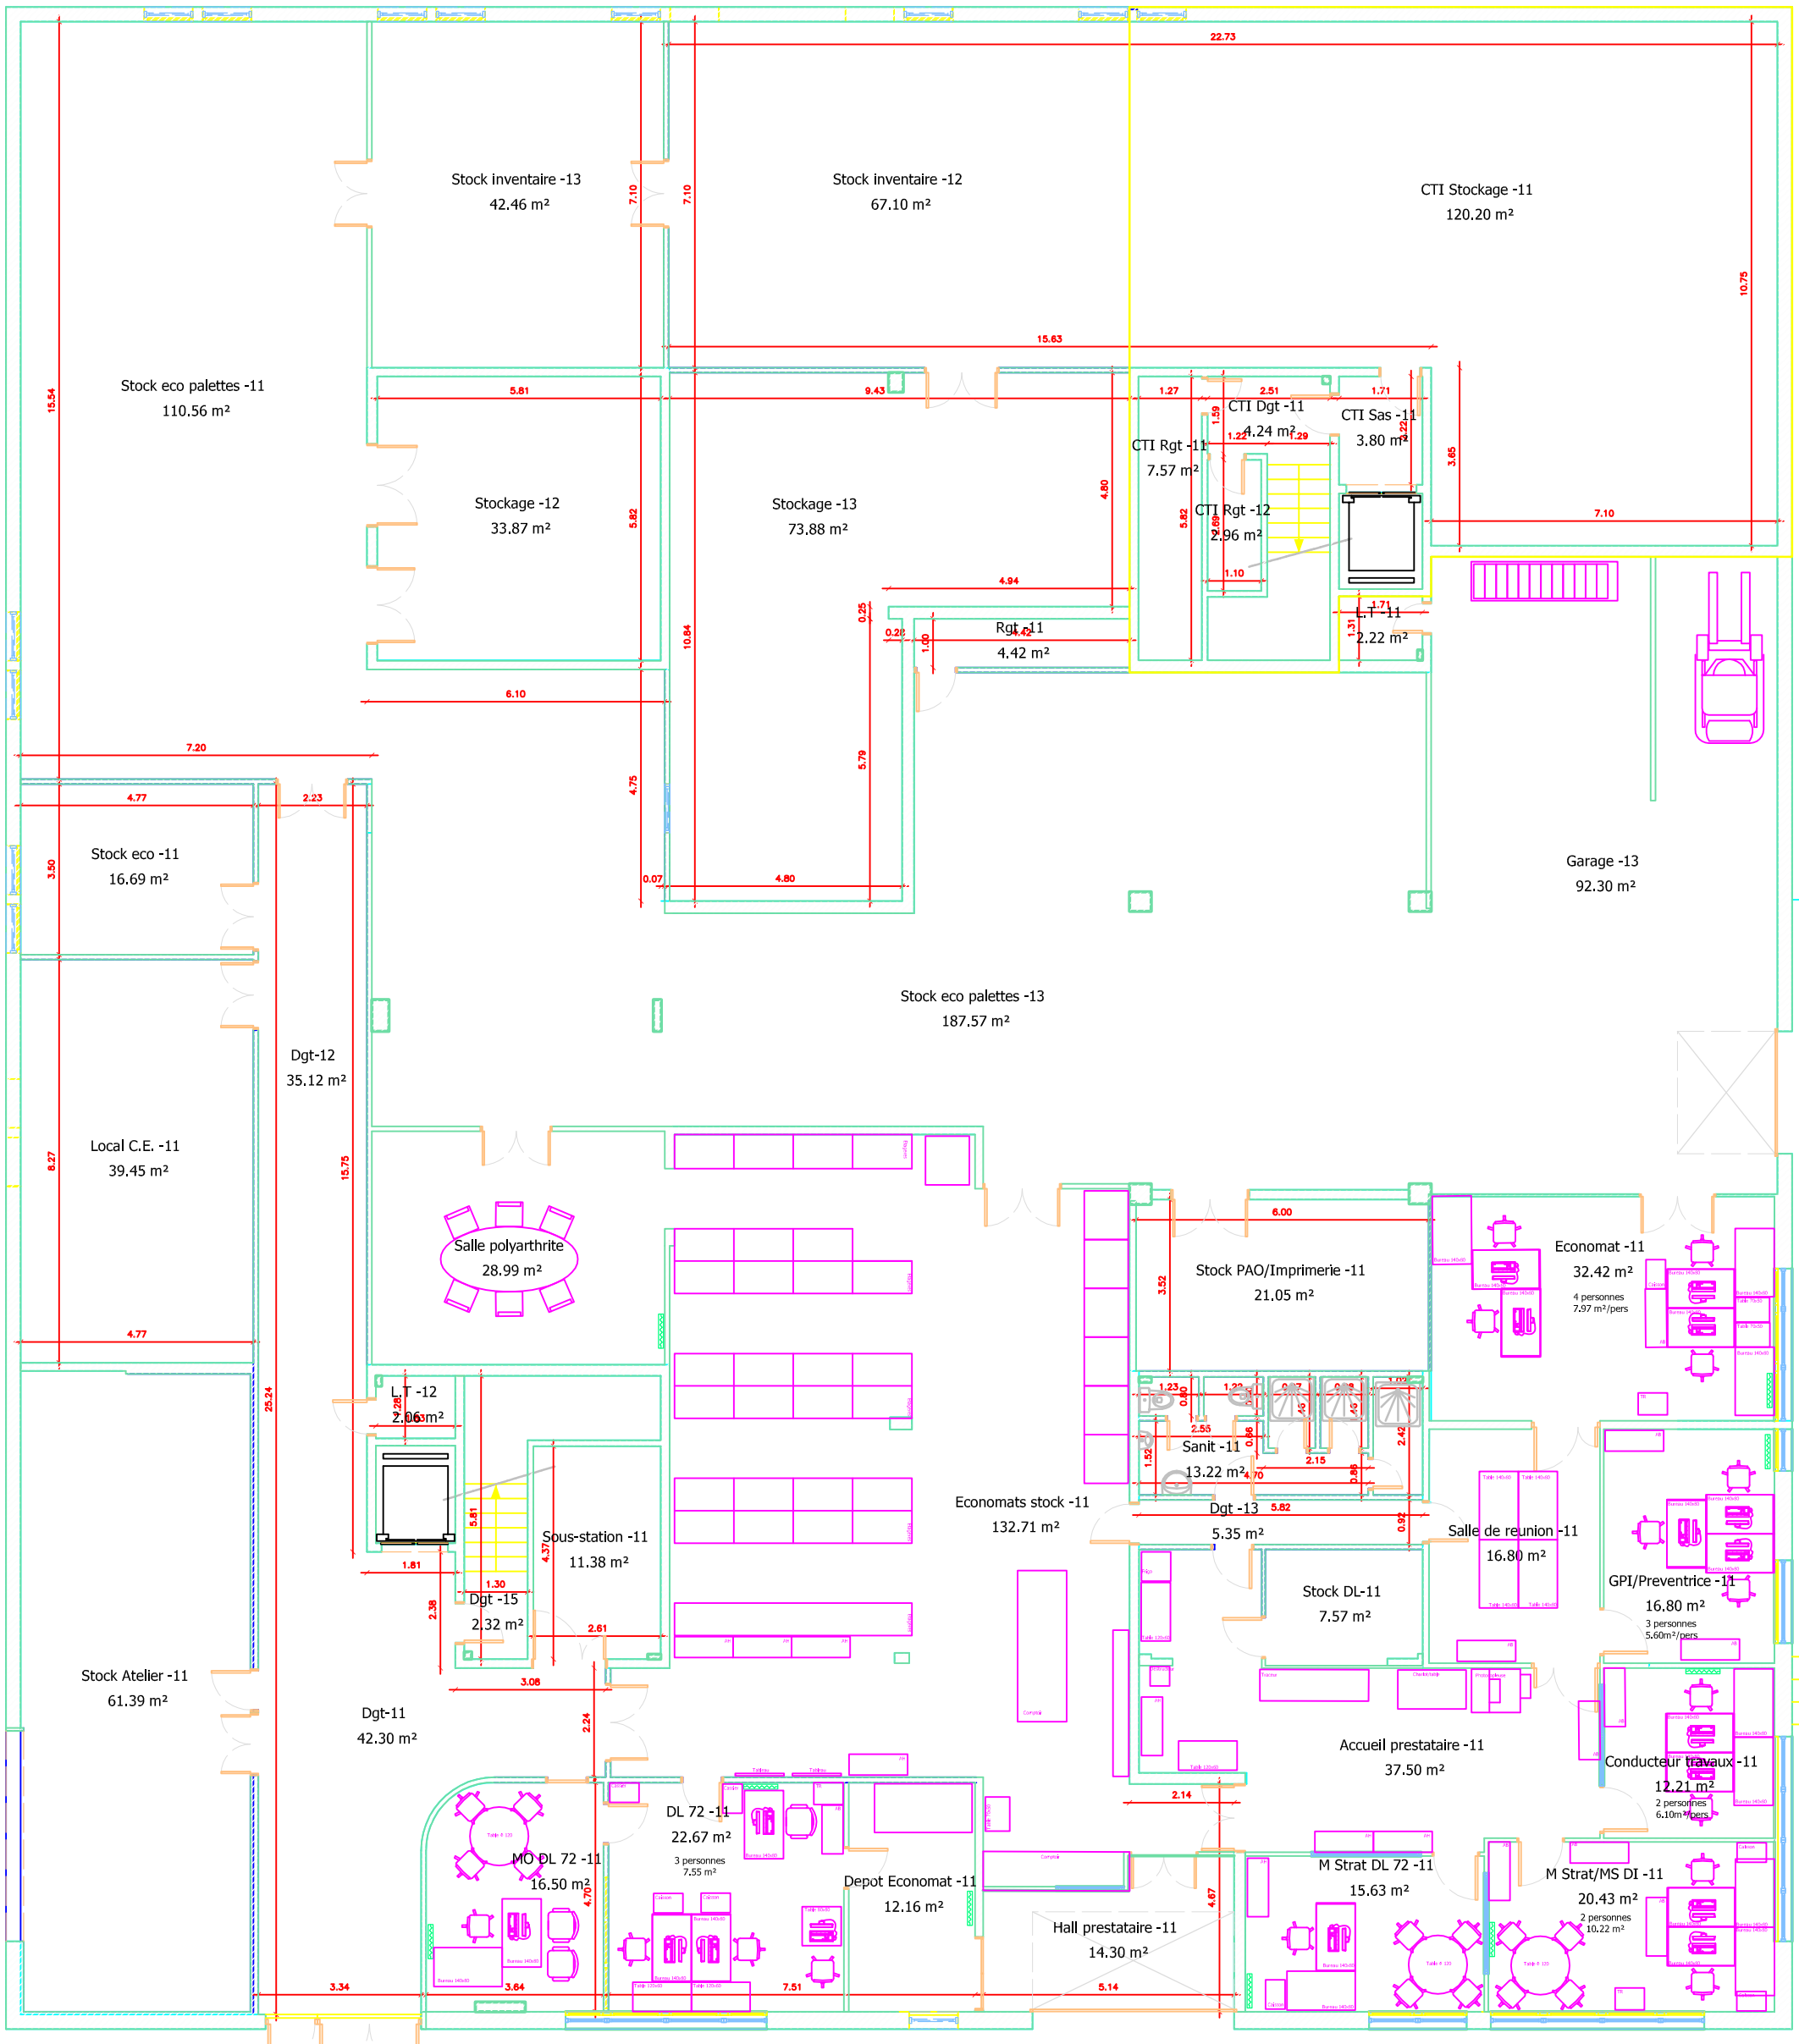

DOSSIER D'APPEL D'OFFRES ETABLI SUR LA BASE DE RELEVES DE COTES REALISEES SUR SITE. UNE VISITE SUR SITE SERA INDISPENSABLE POUR CONTROLER LES OUVRAGES EXECUTES AVEC CEUX FIGURANT SUR LES PLANS ET VALIDER LEURS MODIFICATIONS POUR RENDRE LES TRAVAUX DE REHABILITATION COMPATIBLES AVEC LE PROJET PAR LES ENTREPRISES ADJUDICATAIRES.



PATRIMOINE IMMOBILIER			 l'Assurance Maladie		
CAISSE PRIMAIRE D'ASSURANCE MALADIE			de la Région Île-de-France		
DE SEINE ET MARNE					
PLAN DU SOUS-SOL					
Bâtiment B					
PC	Date :	Rue des Meuniers - Rubelles	Ech :	Ind :	N° :
	01/25	77551 MAINCY CEDEX	1/50	-	00