




PATRIMOINE IMMOBILIER
CAISSE PRIMAIRE D'ASSURANCE MALADIE
DE SEINE ET MARNE

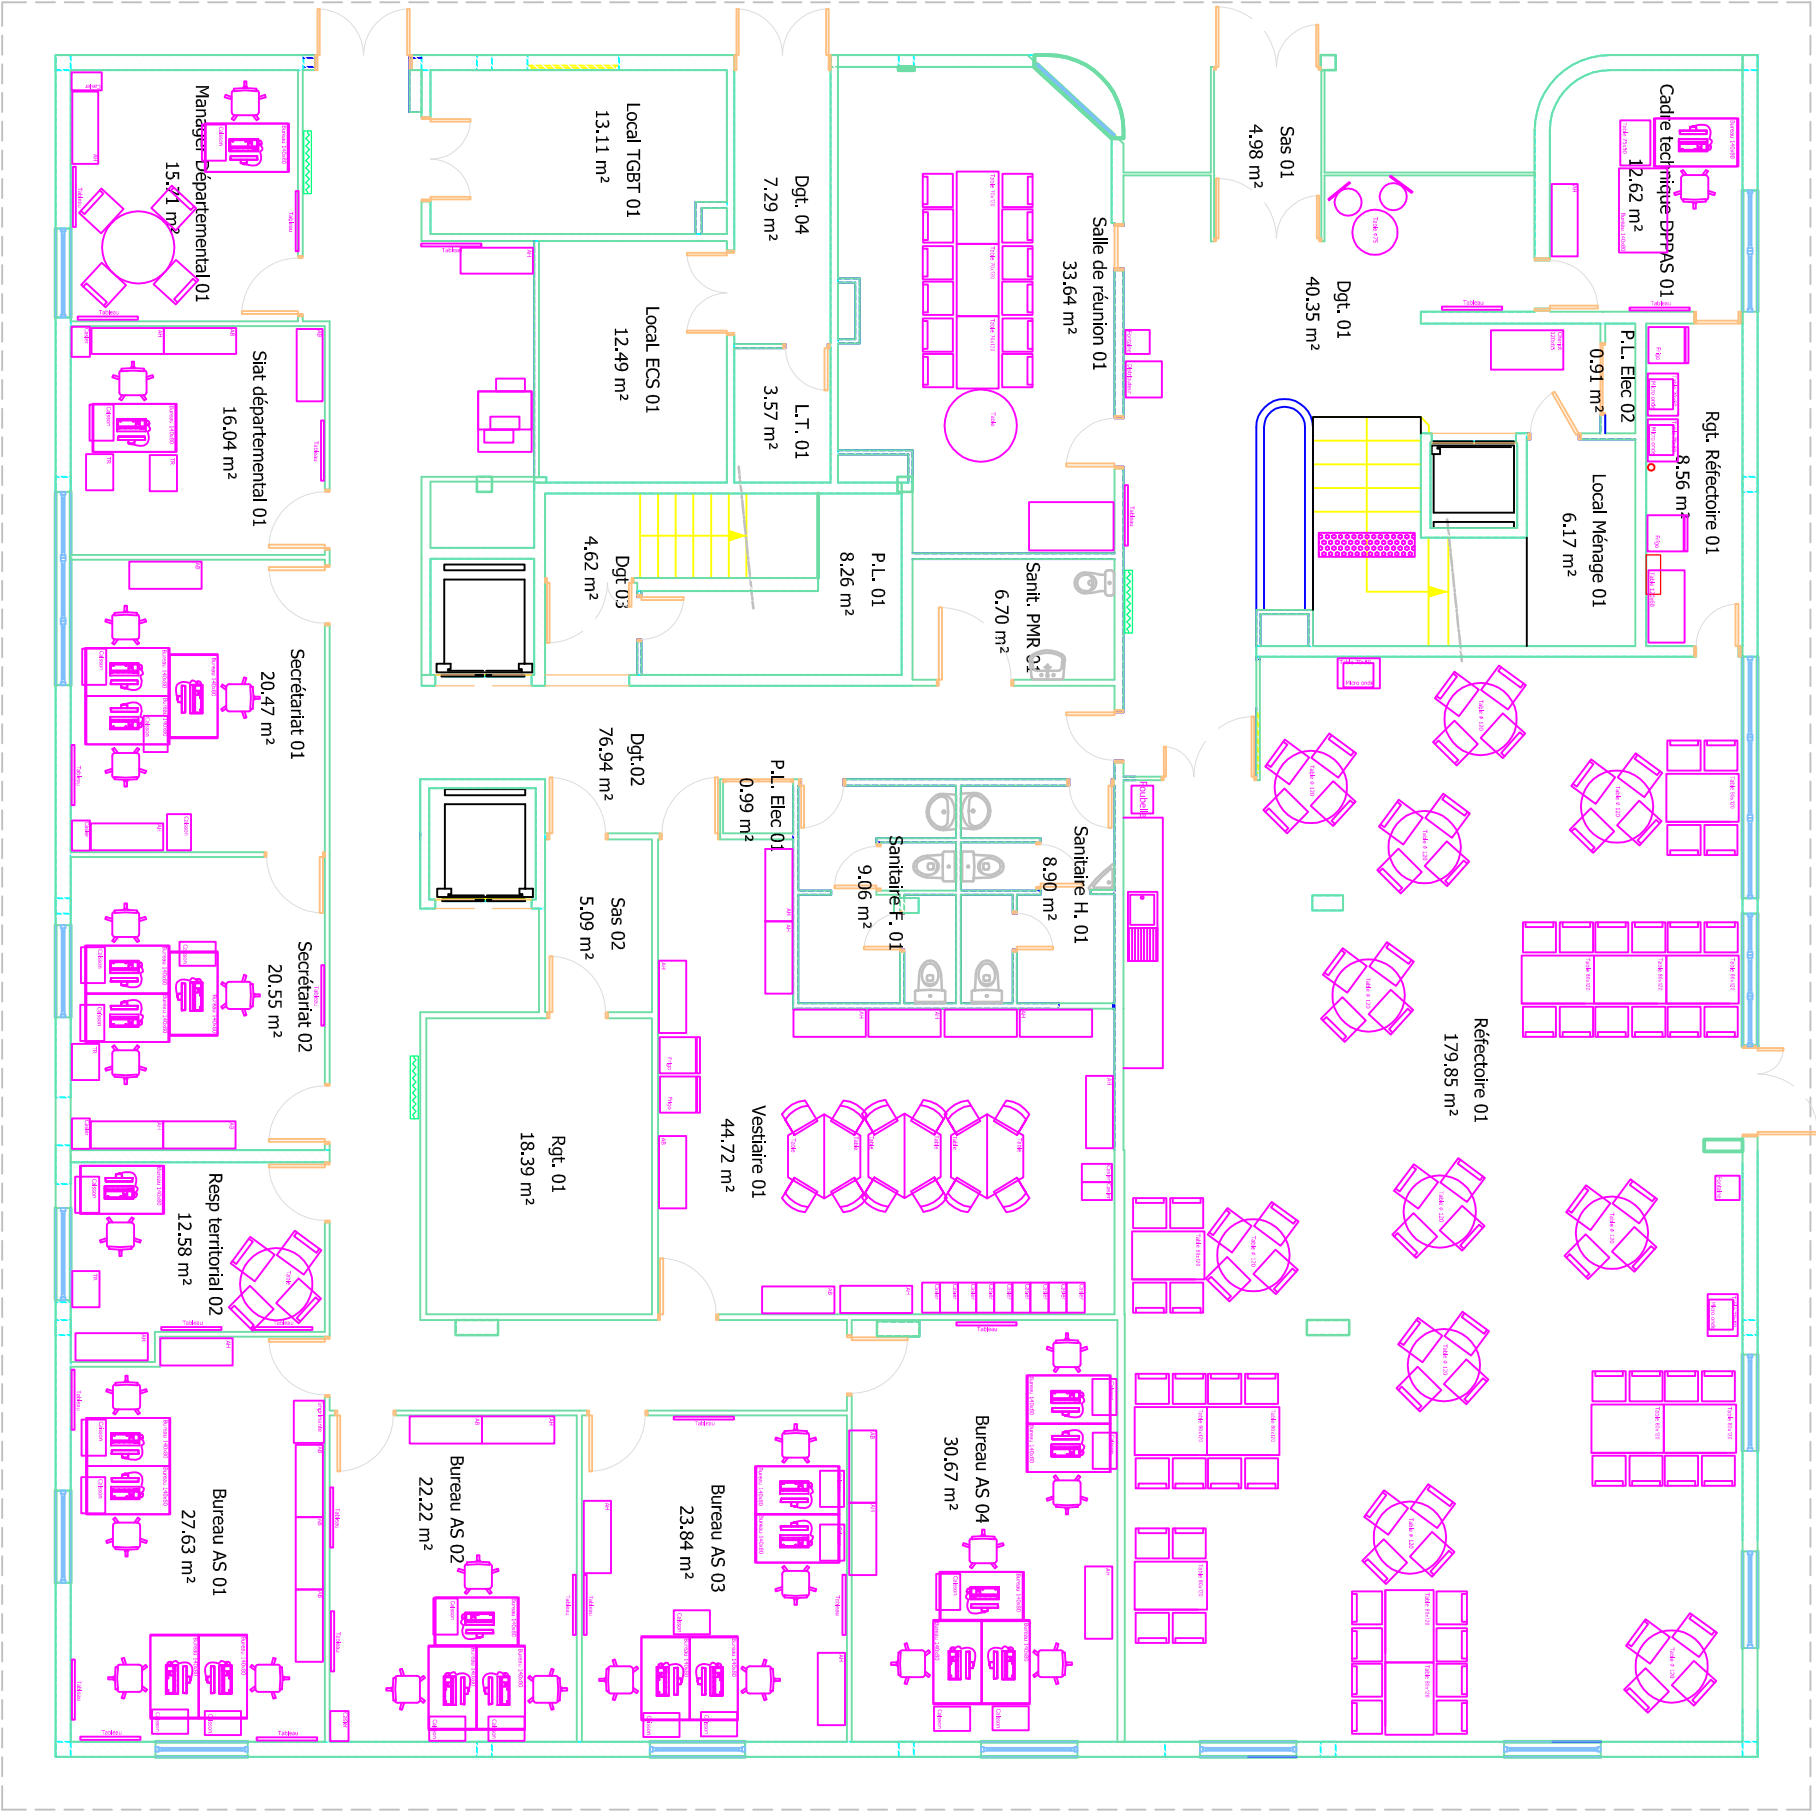

PLAN DU REZ DE CHAUSSEE - Bat R

MOBILIER

PC

Date :
08/25

Rue des Meuniers - Rubelles
77951 MAINCY CEDEX

Ech :
1/100

Ind :
-

N° :
002b