


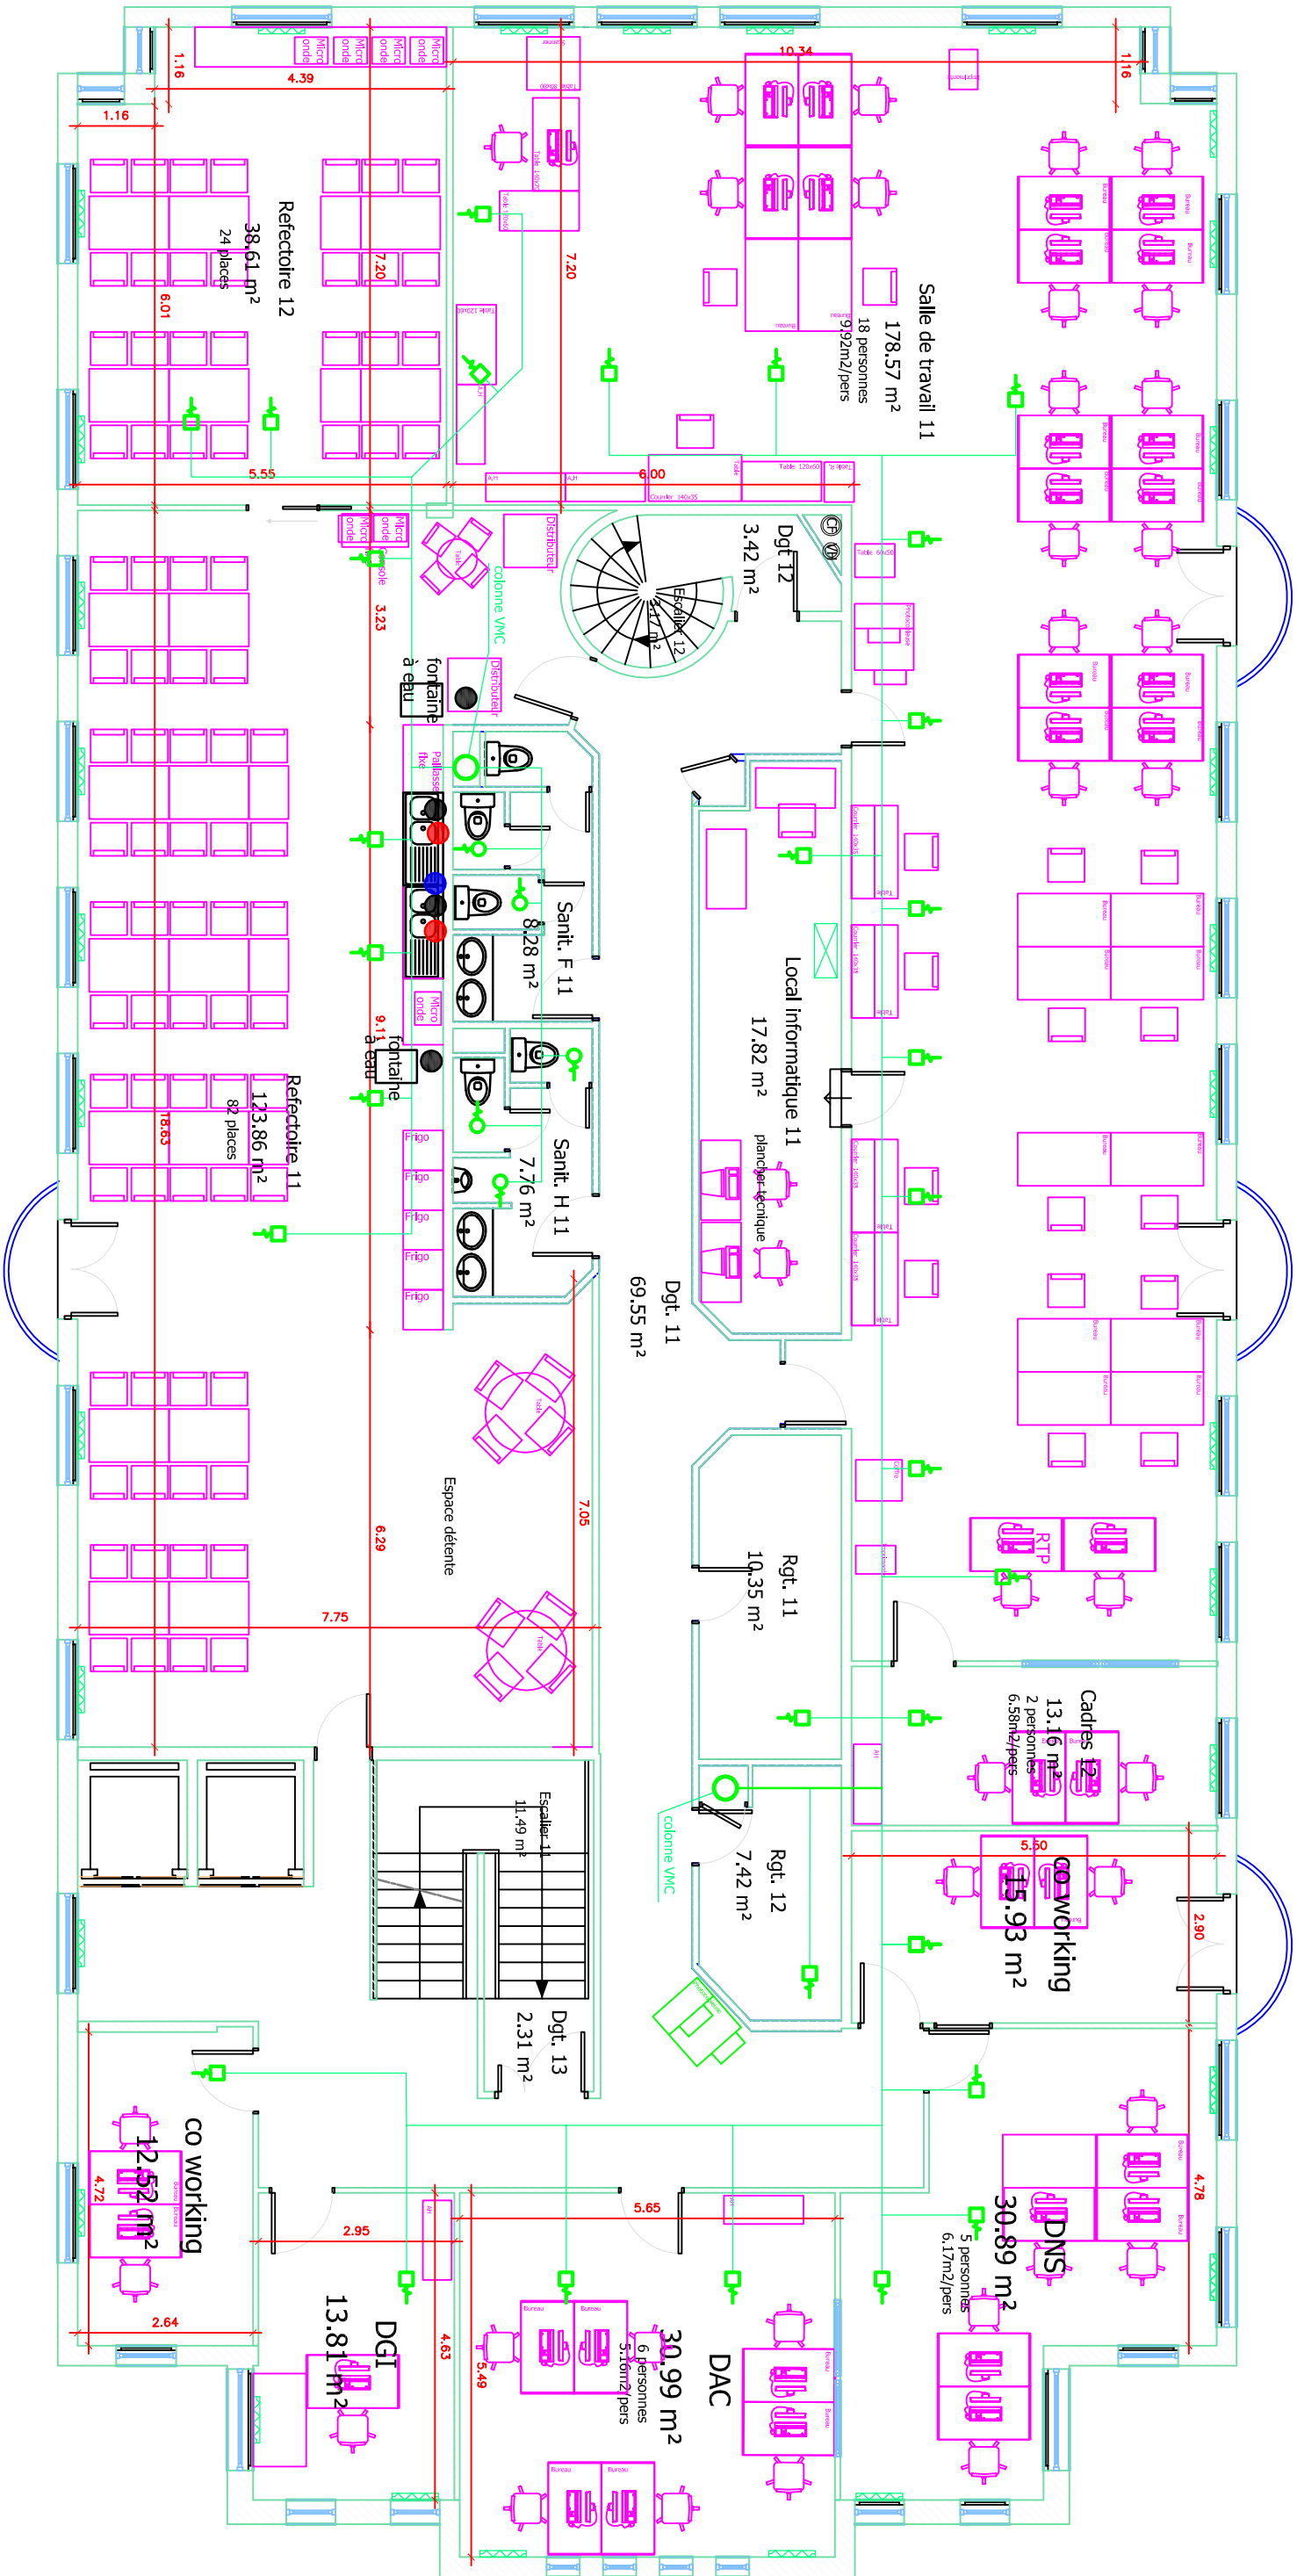

 cassette clim

-  distribution EAU froide
-  distribution EAU chaude
-  évacuation EU
-  bouche VMC aspiration
-  le reseaux VMC est indicatif et reste confirmer sur place

PATRIMOINE IMMOBILIER
CAISSE PRIMAIRE D'ASSURANCE MALADIE
DE SEINE ET MARNE

PLAN DU 1er ETAGE

DOSSIER D'APPEL D'OFFRES ETABLI SUR LA BASE DE RELEVES DE COTES REALISEES SUR SITE. UNE VISITE SUR SITE SERA INDISPENSABLE POUR CONTROLER LES OUVRAGES EXECUTES AVEC CEUX FIGURANT SUR LES PLANS ET VALIDER LEURS MODIFICATIONS POUR RENDRE LES TRAVAUX DE REHABILITATION COMPATIBLES AVEC LE PROJET PAR LES ENTREPRISES ADJUDICATAIRES.

exist		Date :		2, Rue Raoul Follereau		Ech :		Ind :		N° :	
03/25		77600 BUSSY SAINT GEORGES		1/100		-		005			