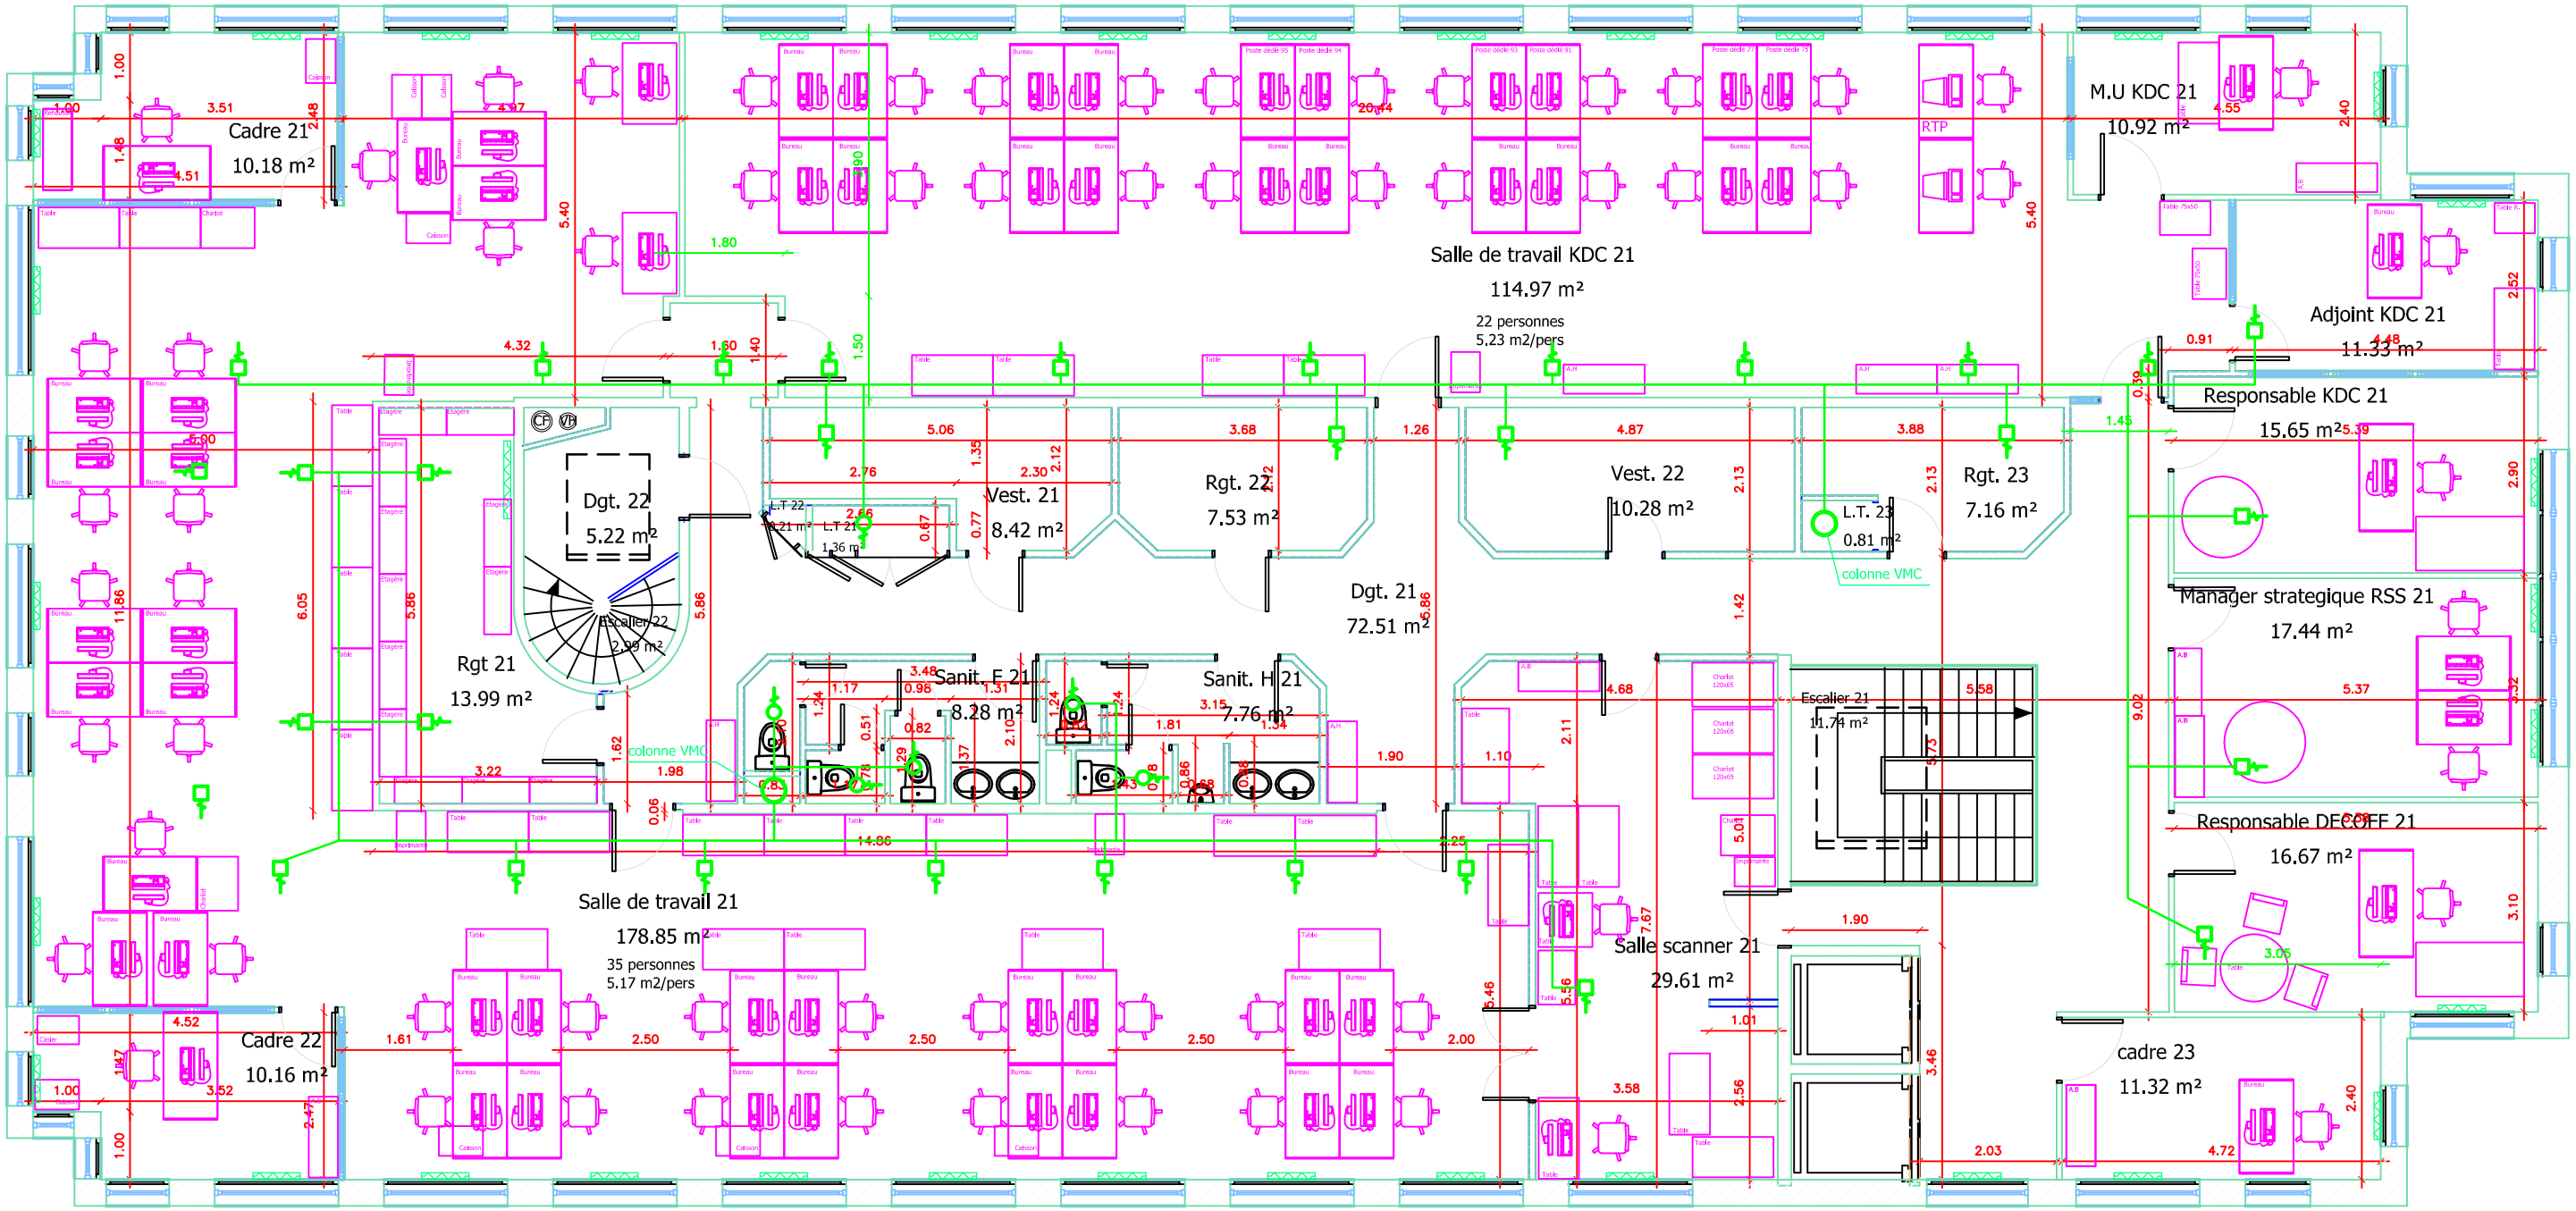

bouche VMC aspiration
le reseaux et bouches VMC est indicatif et reste à confirmer sur place

DOSSIER D'APPEL D'OFFRES ETABLI SUR LA BASE DE RELEVES DE COTES REALISES SUR SITE. UNE VISITE SUR SITE SERA INDISPENSABLE POUR CONTROLER LES OUVRAGES EXECUTES AVEC CEUX FIGURANT SUR LES PLANS ET VALIDER LEURS MODIFICATIONS POUR RENDRE LES TRAVAUX DE REHABILITATION COMPATIBLES AVEC LE PROJET PAR LES ENTREPRISES ADJUDICATAIRES.

0 0.50m 1.00m 2.00m 3.00m 4.00m 5.00m

PATRIMOINE IMMOBILIER
CAISSE PRIMAIRE D'ASSURANCE MALADIE
DE SEINE ET MARNE

PLAN DU 2éme ETAGE

exist	Date :	2, Rue Raoul Follereau	Ech :	Ind :	N° :
	02/25	77600 BUSSY SAINT GEORGES	1/100	-	006