


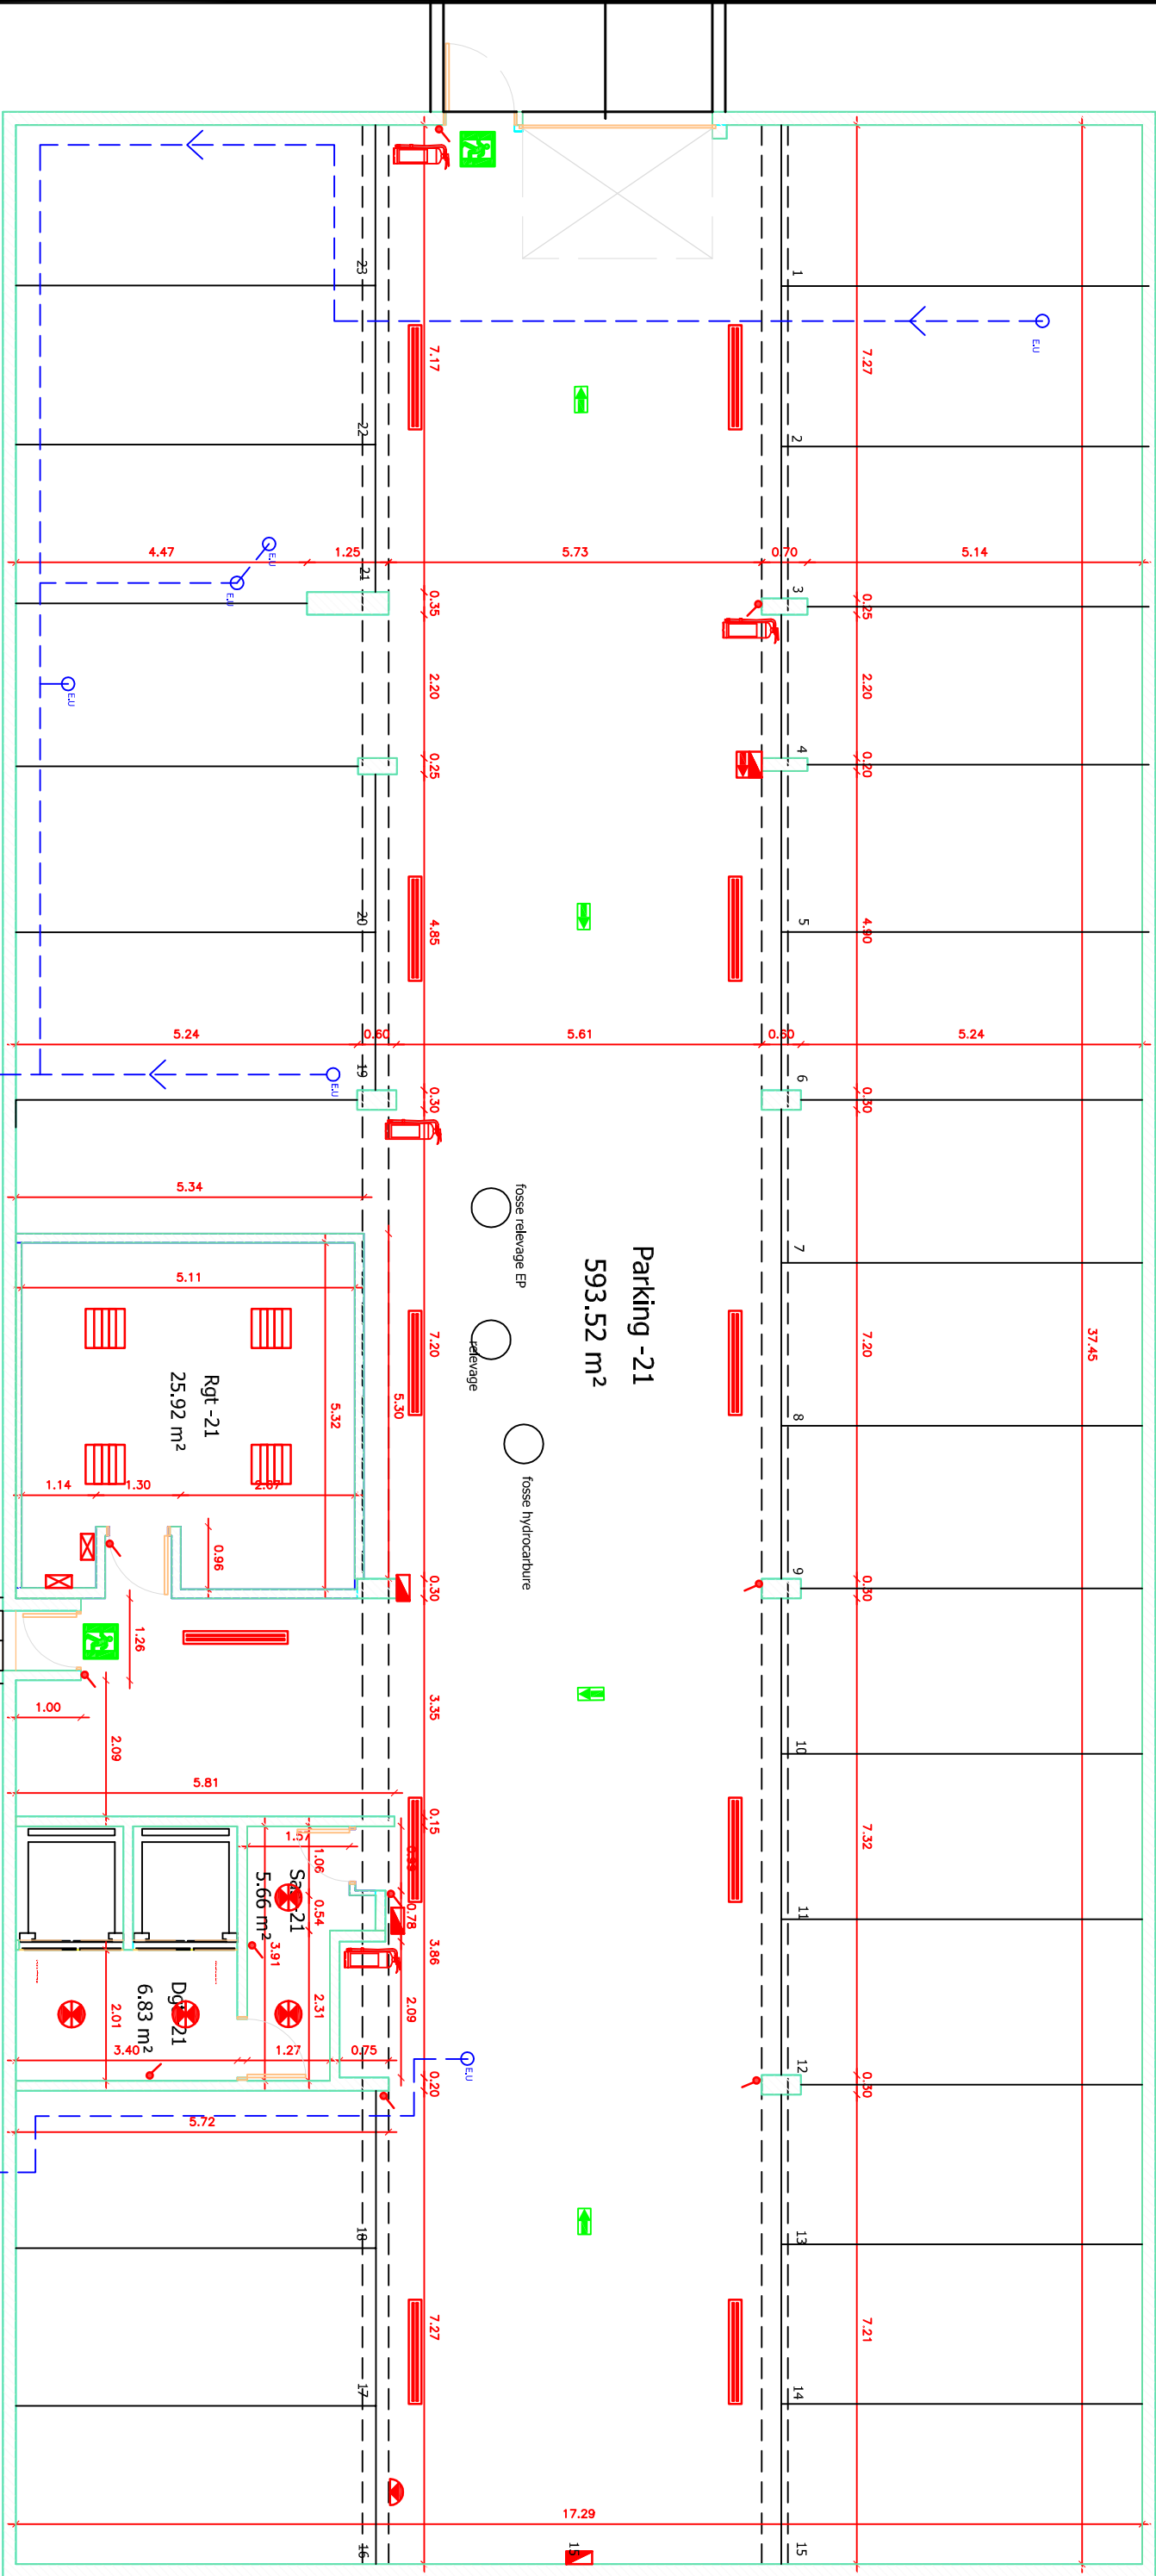

- 

ECLAIRAGE DE SECOURS

BLOC ALARME SONORE (B.A.A.S.)

BLOC ECLAIRAGE DIRECTIONNEL

EVACUATION ISSUE DE SECOURS

DECLENCHEUR MANUEL

CENTRALE INCENDIE

EXTINCTEUR
- 

SPOT TBT 50W

REGLETTE ETANCHE CL2 60W

APPLIQUE 60W

LUMINAIRE encastrable 2x58W

LUMINAIRE 800x600 encastrable 3x14w
- 

INTERRUPTEUR SIMPLE

INTERRUPTEUR VA ET VIENT

TEMPOIN LUMINEUX + BOUTON D'APPEL

Detecteur de présence

PC 10/16 A

PC 10/16 A ondulée

RA45

Prise de telephone

Thermostat

Panche électrique

Détecteur d'intrusion

Armoire électrique

DOSSIER D'APPEL D'OFFRES ETABLI SUR LA BASE DE RELEVES DE COTES REALISEES SUR SITE. UNE VISITE SUR SITE SERA INDISPENSABLE POUR CONTROLER LES OUVRAGES EXECUTES AVEC CEUX FIGURANT SUR LES PLANS ET VALIDER LEURS MODIFICATIONS POUR RENDRE LES TRAVAUX DE REHABILITATION COMPATIBLES AVEC LE PROJET PAR LES ENTREPRISES ADJUDICATAIRES.

PATRIMOINE IMMOBILIER				
CAISSE PRIMAIRE D'ASSURANCE MALADIE				
DE SEINE ET MARNE				
PLAN DU SOUS-SOL				
exist	Date :	2, Rue Raoul Follereau	Ech :	Ind :
	07/25	77600 BUSSY SAINT GEORGES	1/100	N° :
			002	