


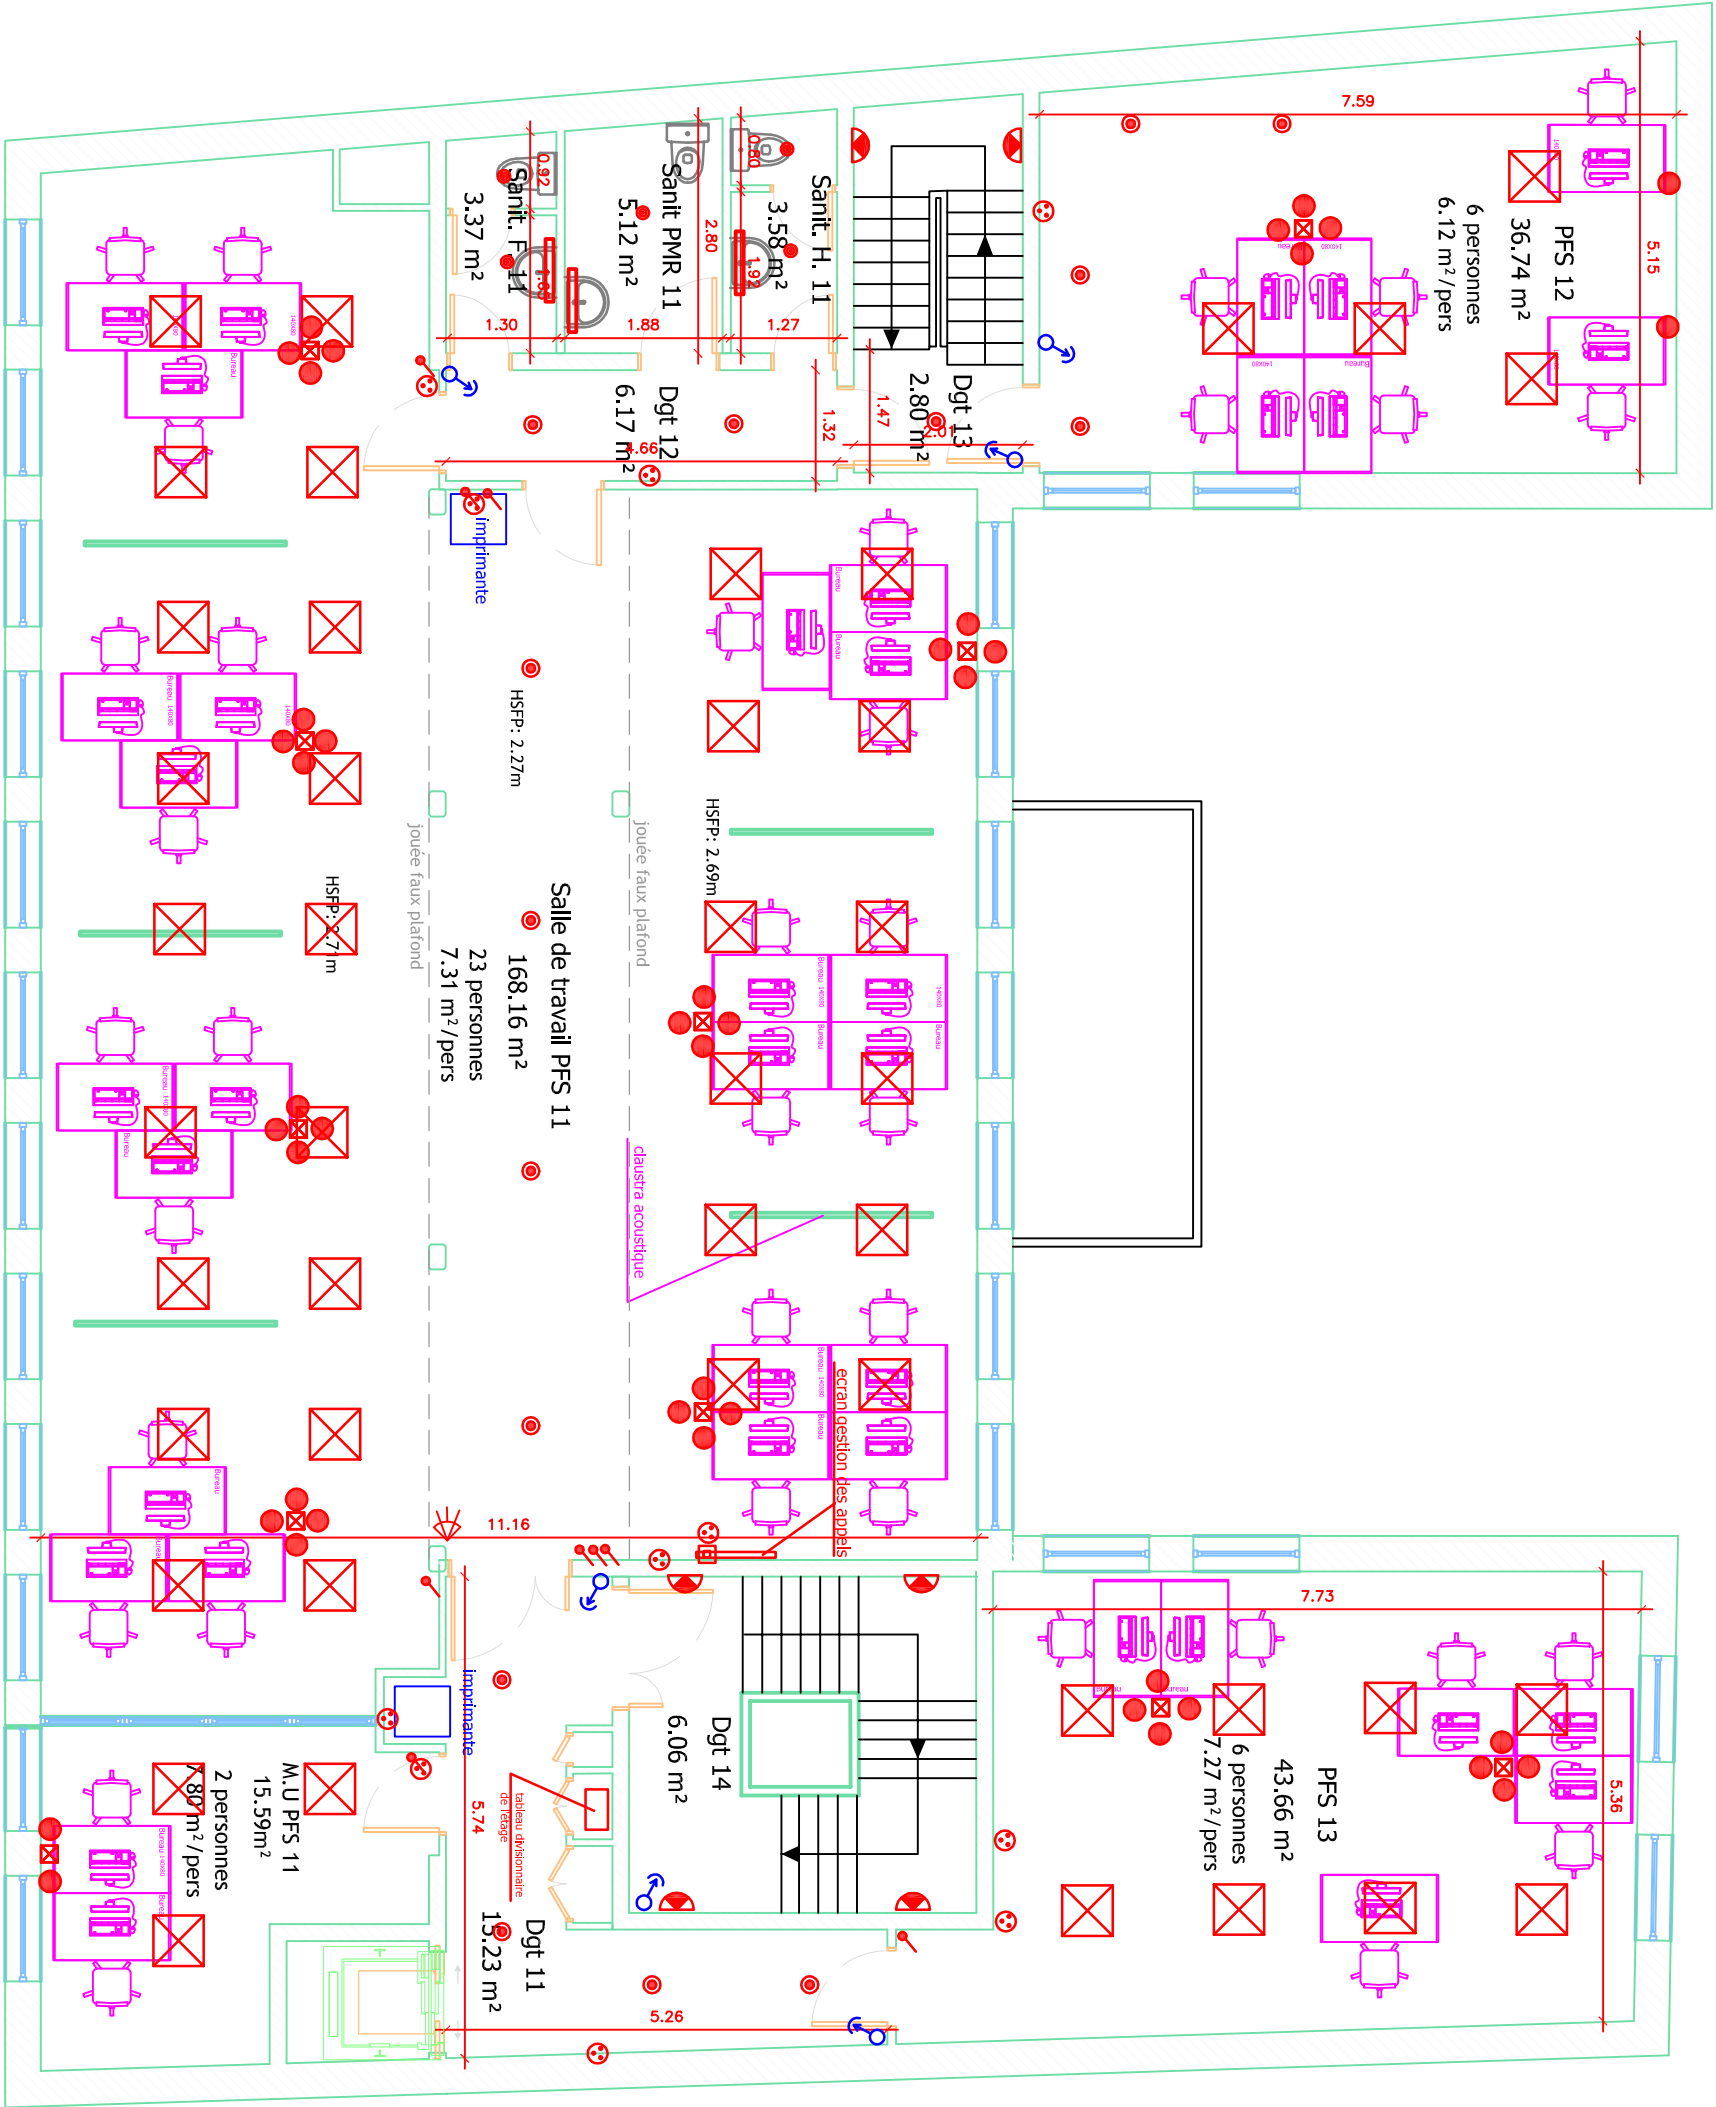

PATRIMOINE IMMOBILIER
CAISSE PRIMAIRE D'ASSURANCE MALADIE
DE SEINE ET MARNE

- 2 RJ45, 2PC+T, 2 ondulé (point d'accès)
- ☒ DALLE LED 600x600 encastrés
- ⊕ PC 10/16 A
- ⦿ DOWNLIGHT LED ENCASTRE
- ⦿ HUBLOT APPLIQUE 18W

- ☒ DETECTEUR DE PRESENCE
- ⚡ DETECTEUR DE PRESENCE
- ⚡ interrupteur simple
- hublot étanche ip65
- ☒ applique murale lavabo

PLAN DU 1er ETAGE

existant		Date :	399, Rue Arside Briand	Ech :	1/100	Ind :	N° :
		02/26	77350 LE MEE SUR SEINE			-	004