




6.18

TABLEAU DIVISIONNAIRE RDC

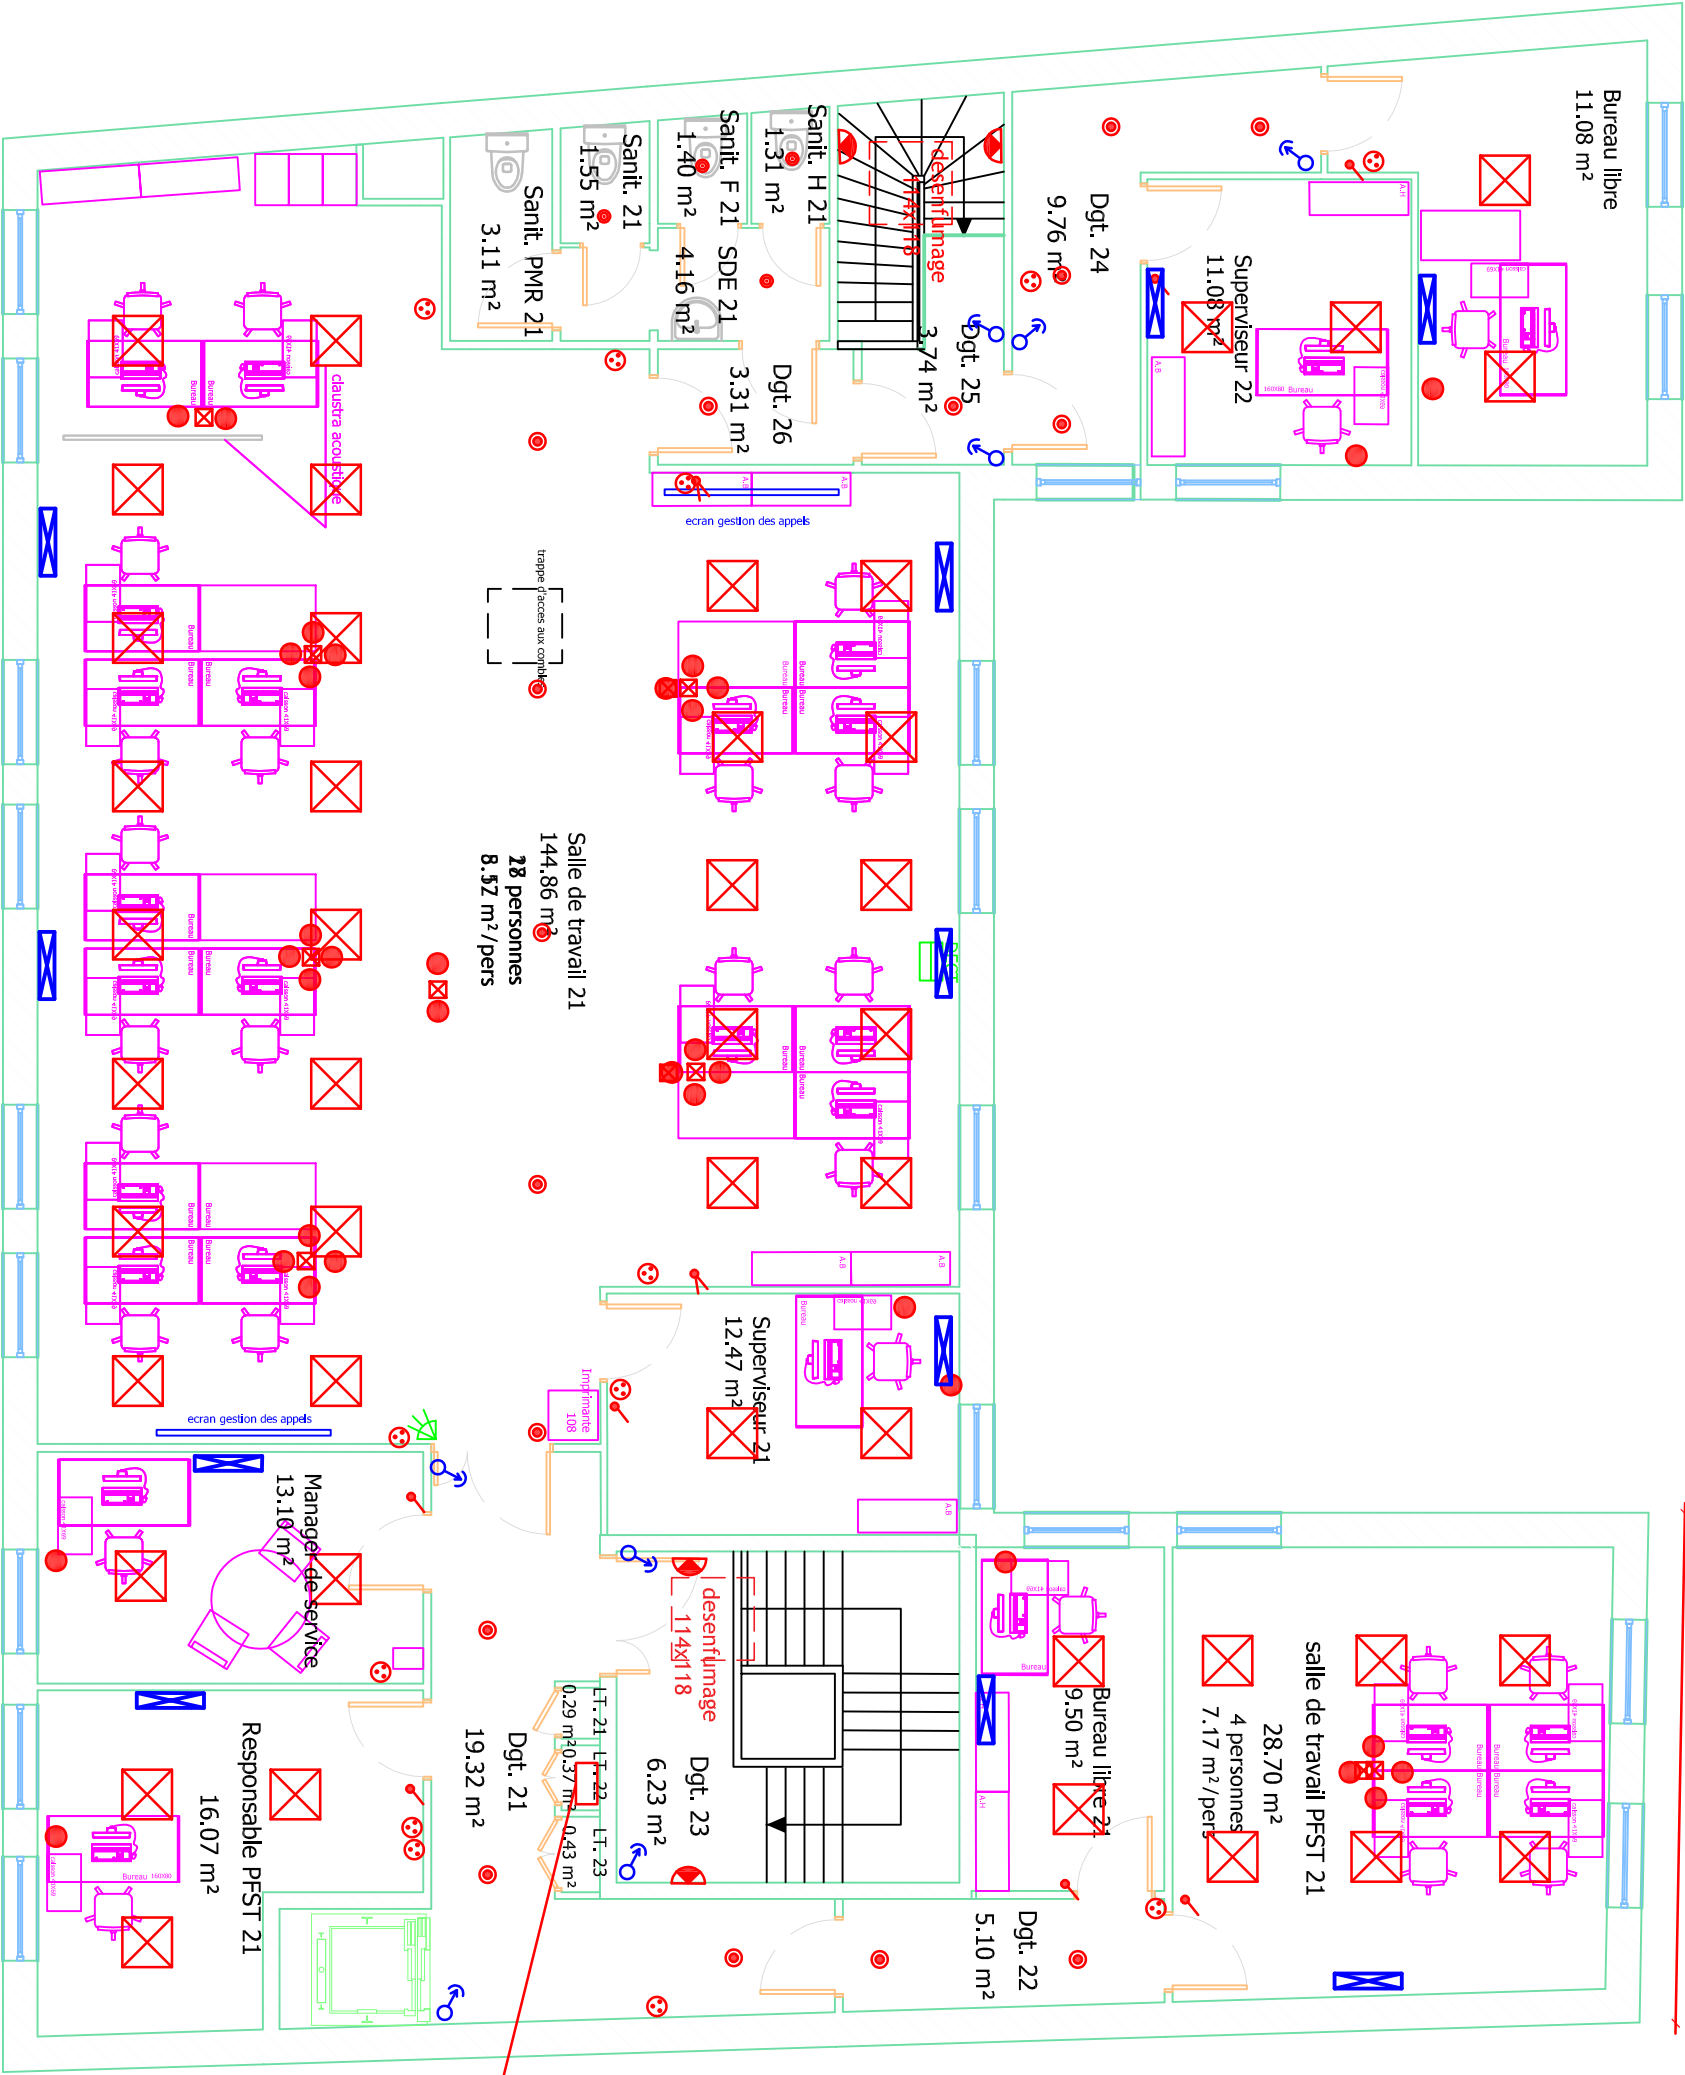

PATRIMOINE IMMOBILIER
CAISSE PRIMAIRE D'ASSURANCE MALADIE
DE SEINE ET MARNE

PLAN DU 2ème ETAGE

Date :		399, Rue Arside Briand	Ech :	Ind :	N° :
02/26		77350 LE MEE SUR SEINE	1/100	-	005

- 2 RJ45, 2PC+T, 2 ondulé
- Perche électrique
- alimentation eau avec robinet d'arrêt
- BORNE DECT 1 RJ45 en attente dans faux plafond depuis baie de brassage
- PC 10/16 A
- DETECTEUR DE PRESENCE
- cassette de clim reversible
- DALLE LED 600x600 encastré
- reglette fluorescente
- HUBLOT APPLIQUE 18W
- DONLIGHT LED ENCASTRE
- hublot étanche ip65
- INTERRUPTEUR SIMPLE
- DETECTEUR DE PRESENCE
- LECTEUR DE BADGE

Document non contractuel - Toute utilisation non autorisée est formellement interdite