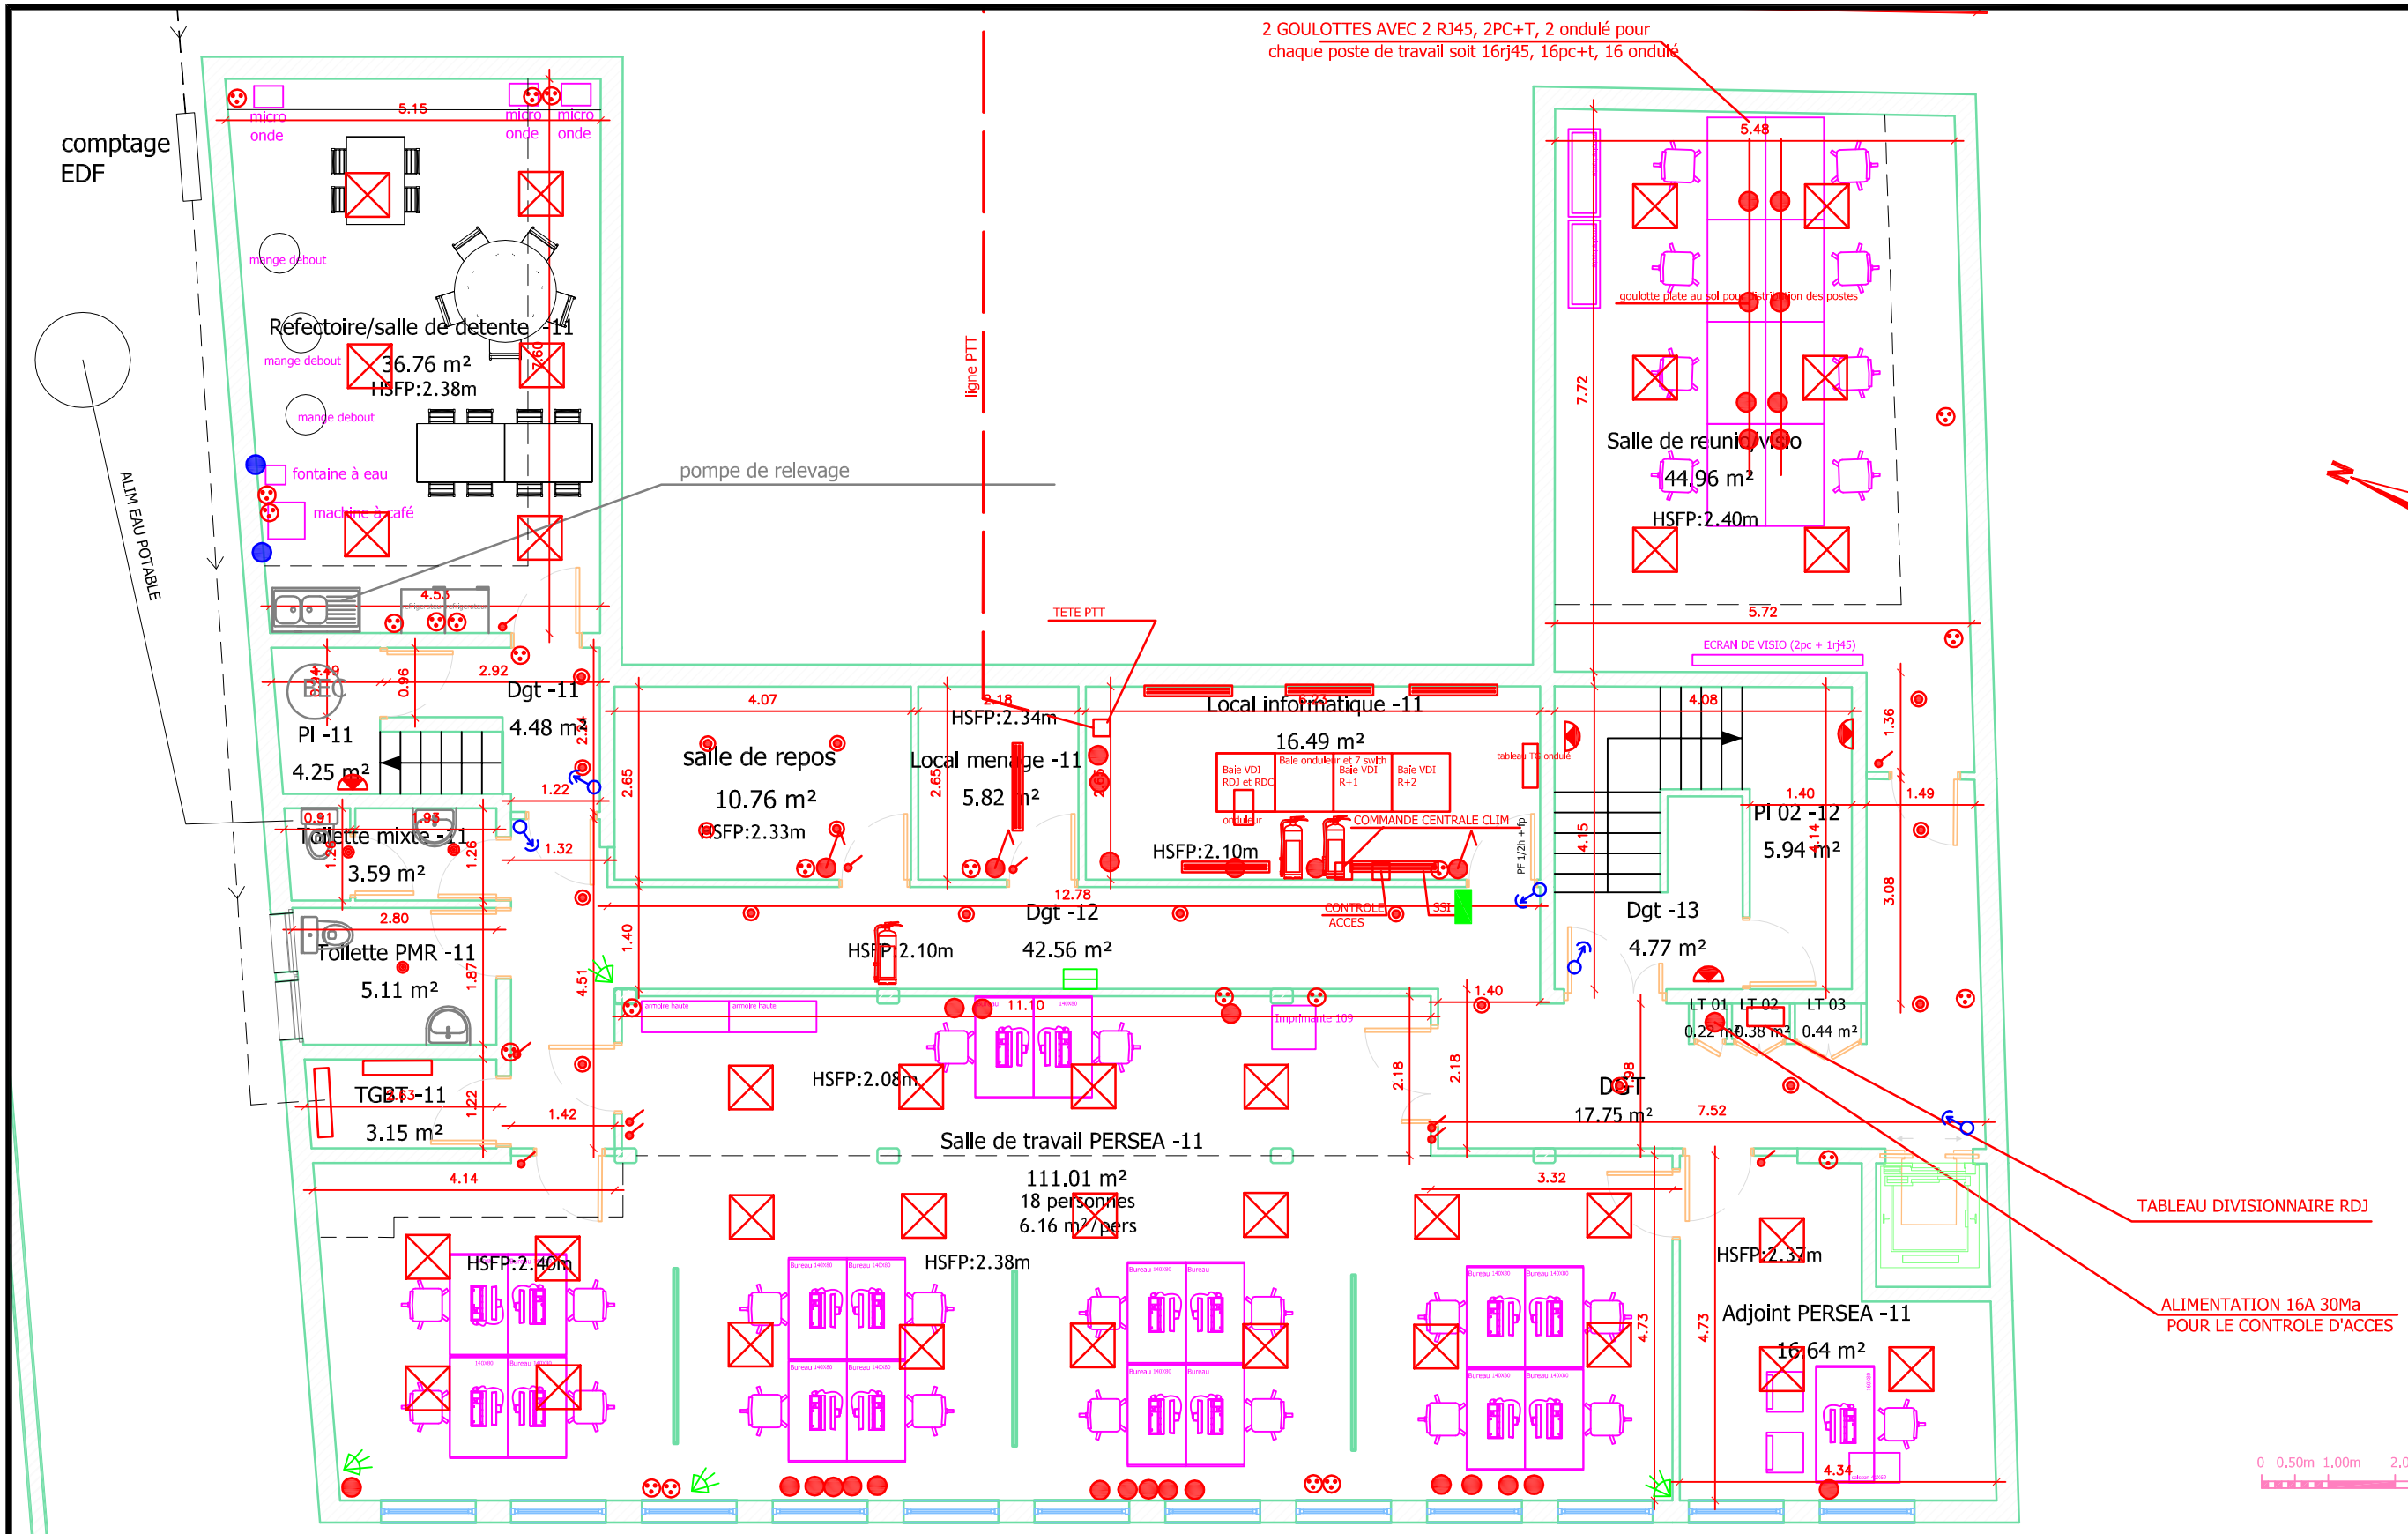

2 RJ45, 2PC+T, 2 ondulé en goulotte pour chaque poste de travail

alimentation eau avec robinet d'arret

BORNE DECT 1 RJ45 en attente dans faux plafond depuis baie de brassage

PC 10/16 A

DETECTEUR DE PRESENCE

DALLE LED 600x600 encastré

reglette fluorescente

HUBLOT APPLIQUE 18W

DONLGHT LED ENCASTRE

hublot etanche ip65

INTERRUPTEUR SIMPLE

DETECETEUR DE PRESENCE

LECTEUR DE BADGE

PATRIMOINE IMMOBILIER
CAISSE PRIMAIRE D'ASSURANCE MALADIE
DE SEINE ET MARNE

PLAN DU REZ DE JARDIN

exist	Date : 02/26	399, Rue Aristide BRIAND 77350 LE MEE SUR SEINE	Ech : 1/100	Ind : -	N° : 002