


Modifié le 10/01/2019 indice A
Modifié le 21/01/2019 indice B
Modifié le 23/01/2019 indice B1
Projet du 19/04/2023 indice A

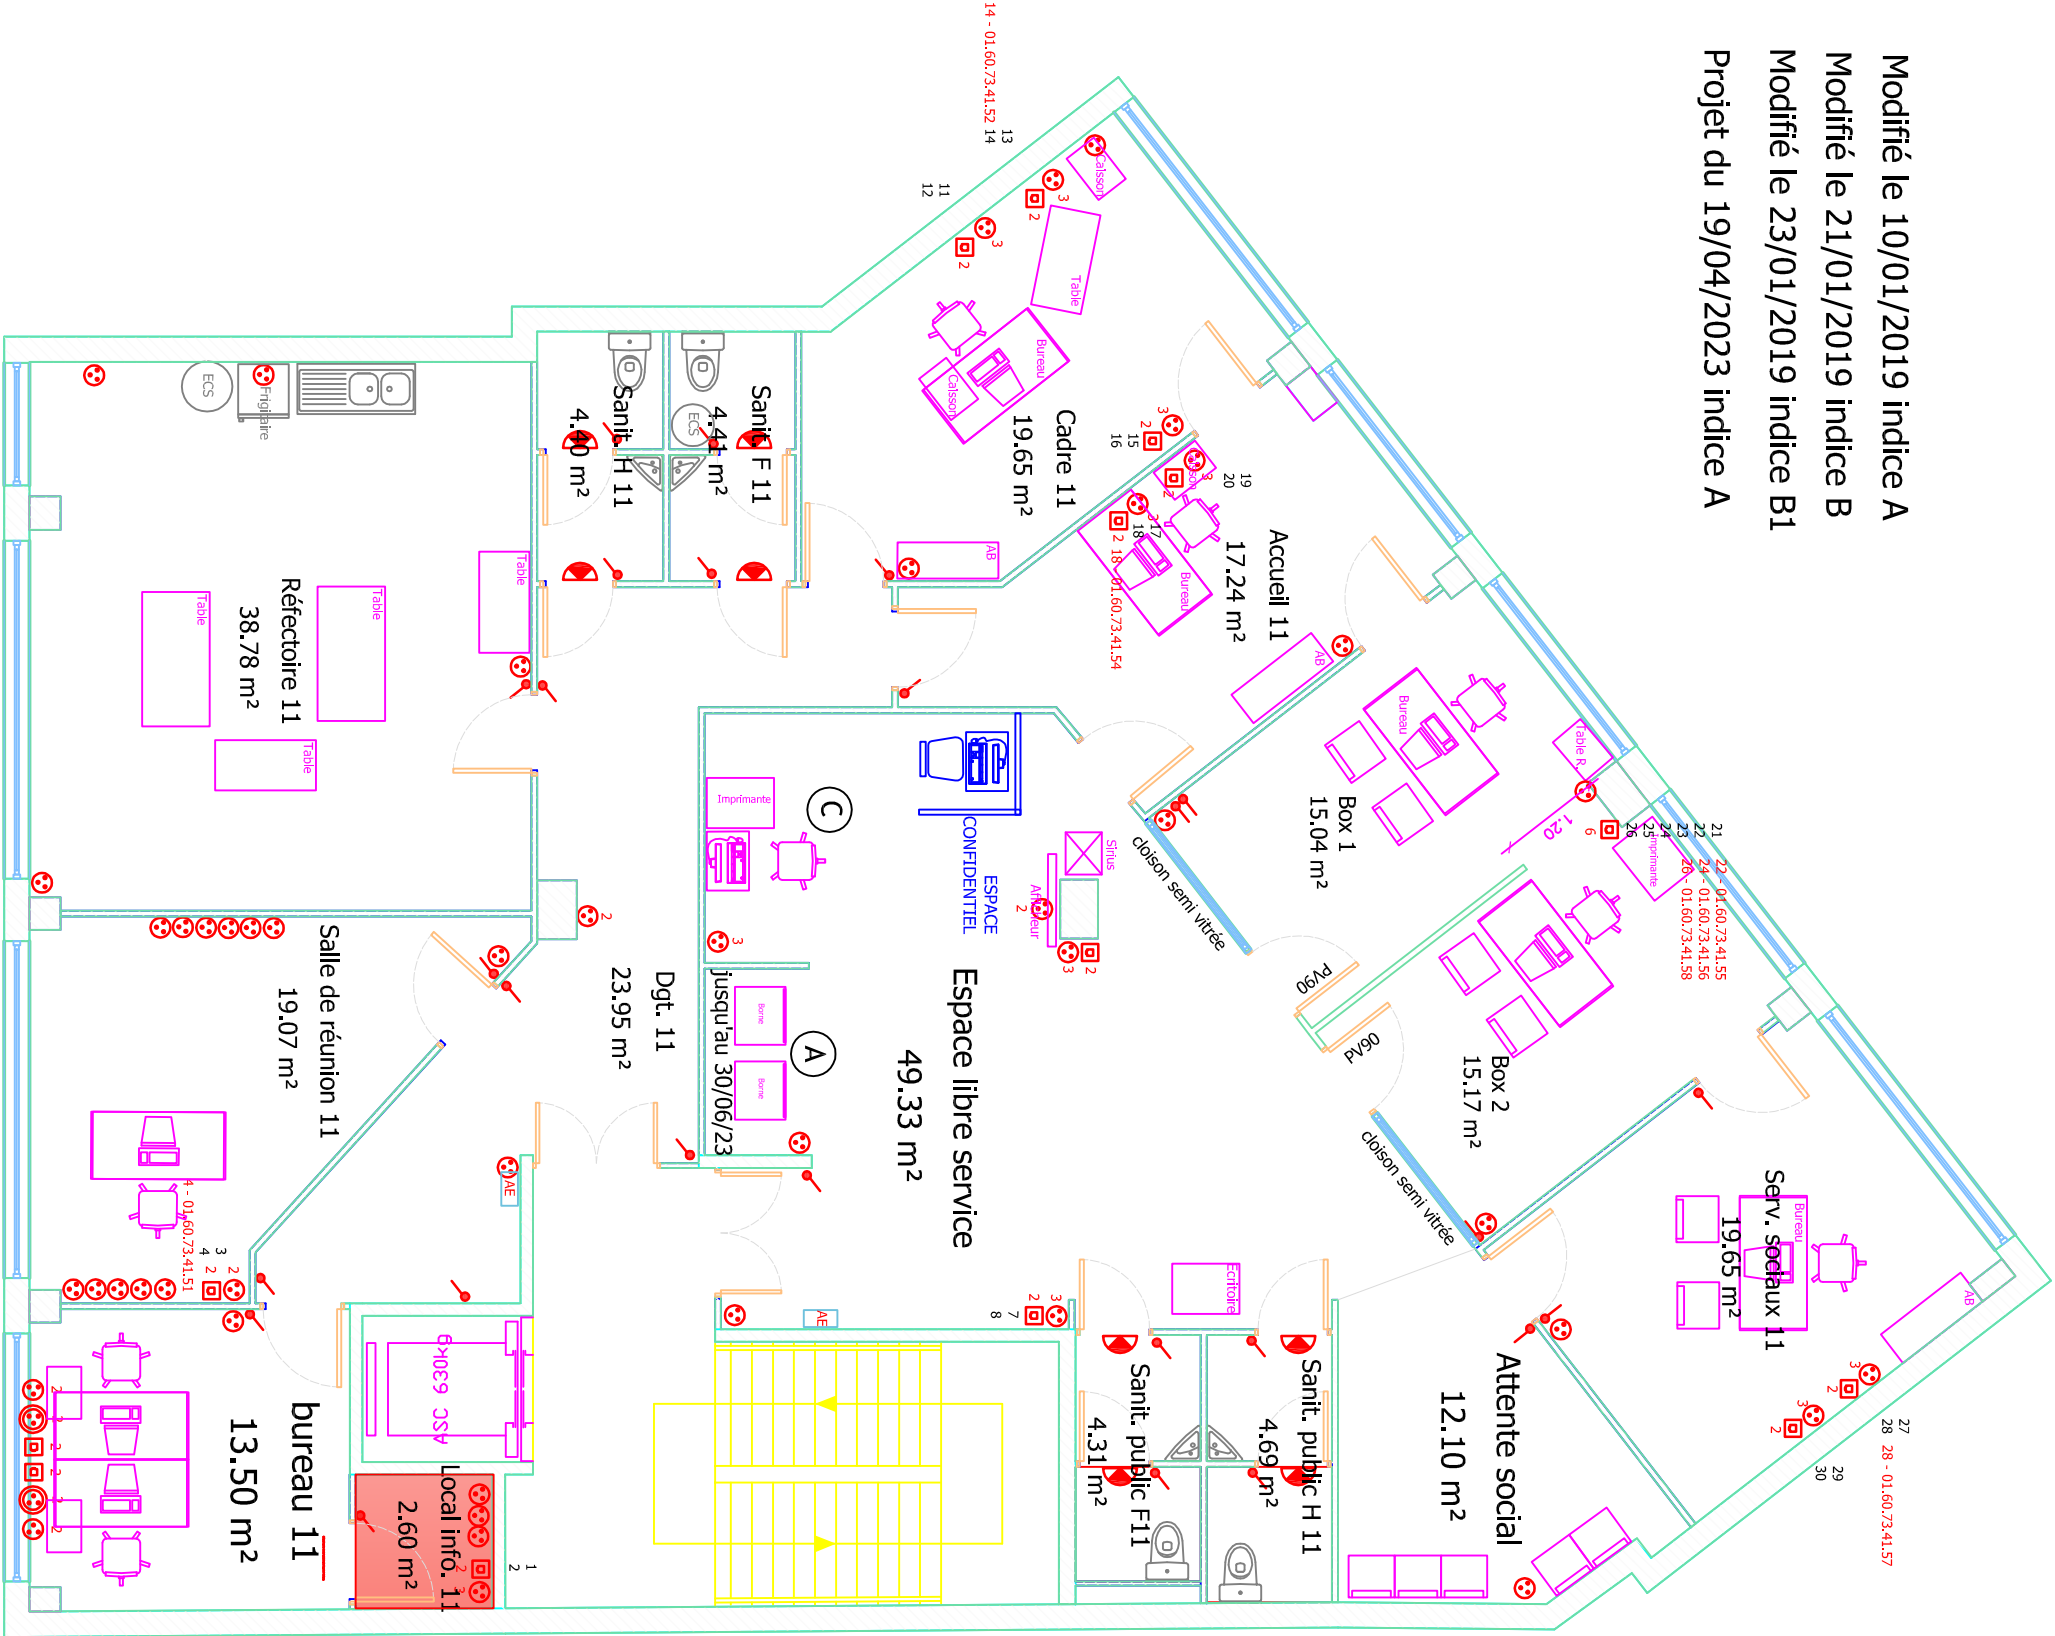

LEGENDE

- (A) bornes BMS totem
1RJ45 et 1PC+T chacune
- (B) ilot BOAS
3RJ45, 3PC+T et 3 ondulé
- (C) PC dédiés (poste ameli)
2RJ45, 2PC+T et 2 ondulé
chacun avec 1PC+T et RJ45
pour l'imprimante
- (D) ILOT METIER
2RJ45, 2PC+T et 2 ondulé
chacun avec 1PC+T et RJ45
pour l'imprimante
- relais RAMSES relié au boîtier par 1RJ45
SFTP double blindage
- ☒ bouton d'appel RAMSES
- ☑ boîtier RAMSES relié à la tête PPT
par 1RJ45 SFTP double blindage
- ☐ tablette sur pied
1PC+T et 1RJ45
- ☐ distributeur de ticket
1PC+T et 3RJ45
- ☐ ④ écran affichage d'actualité
2PC+T et 1RJ45
- ☐ ① écran d'affichage général d'appel des numéros
2PC+T et 1RJ45
- ☐ ③ écran d'affichage des numéros
1RJ45

PATRIMOINE IMMOBILIER
CAISSE PRIMAIRE D'ASSURANCE MALADIE
DE SEINE ET MARNE

PLAN DE L'ACCUEIL

projet		Date :		Ech :		Ind :		N° :	
19/04/23		1. Av du général de Gaulle 77130 MONTEREAU FAULTYVONNE		1/100					