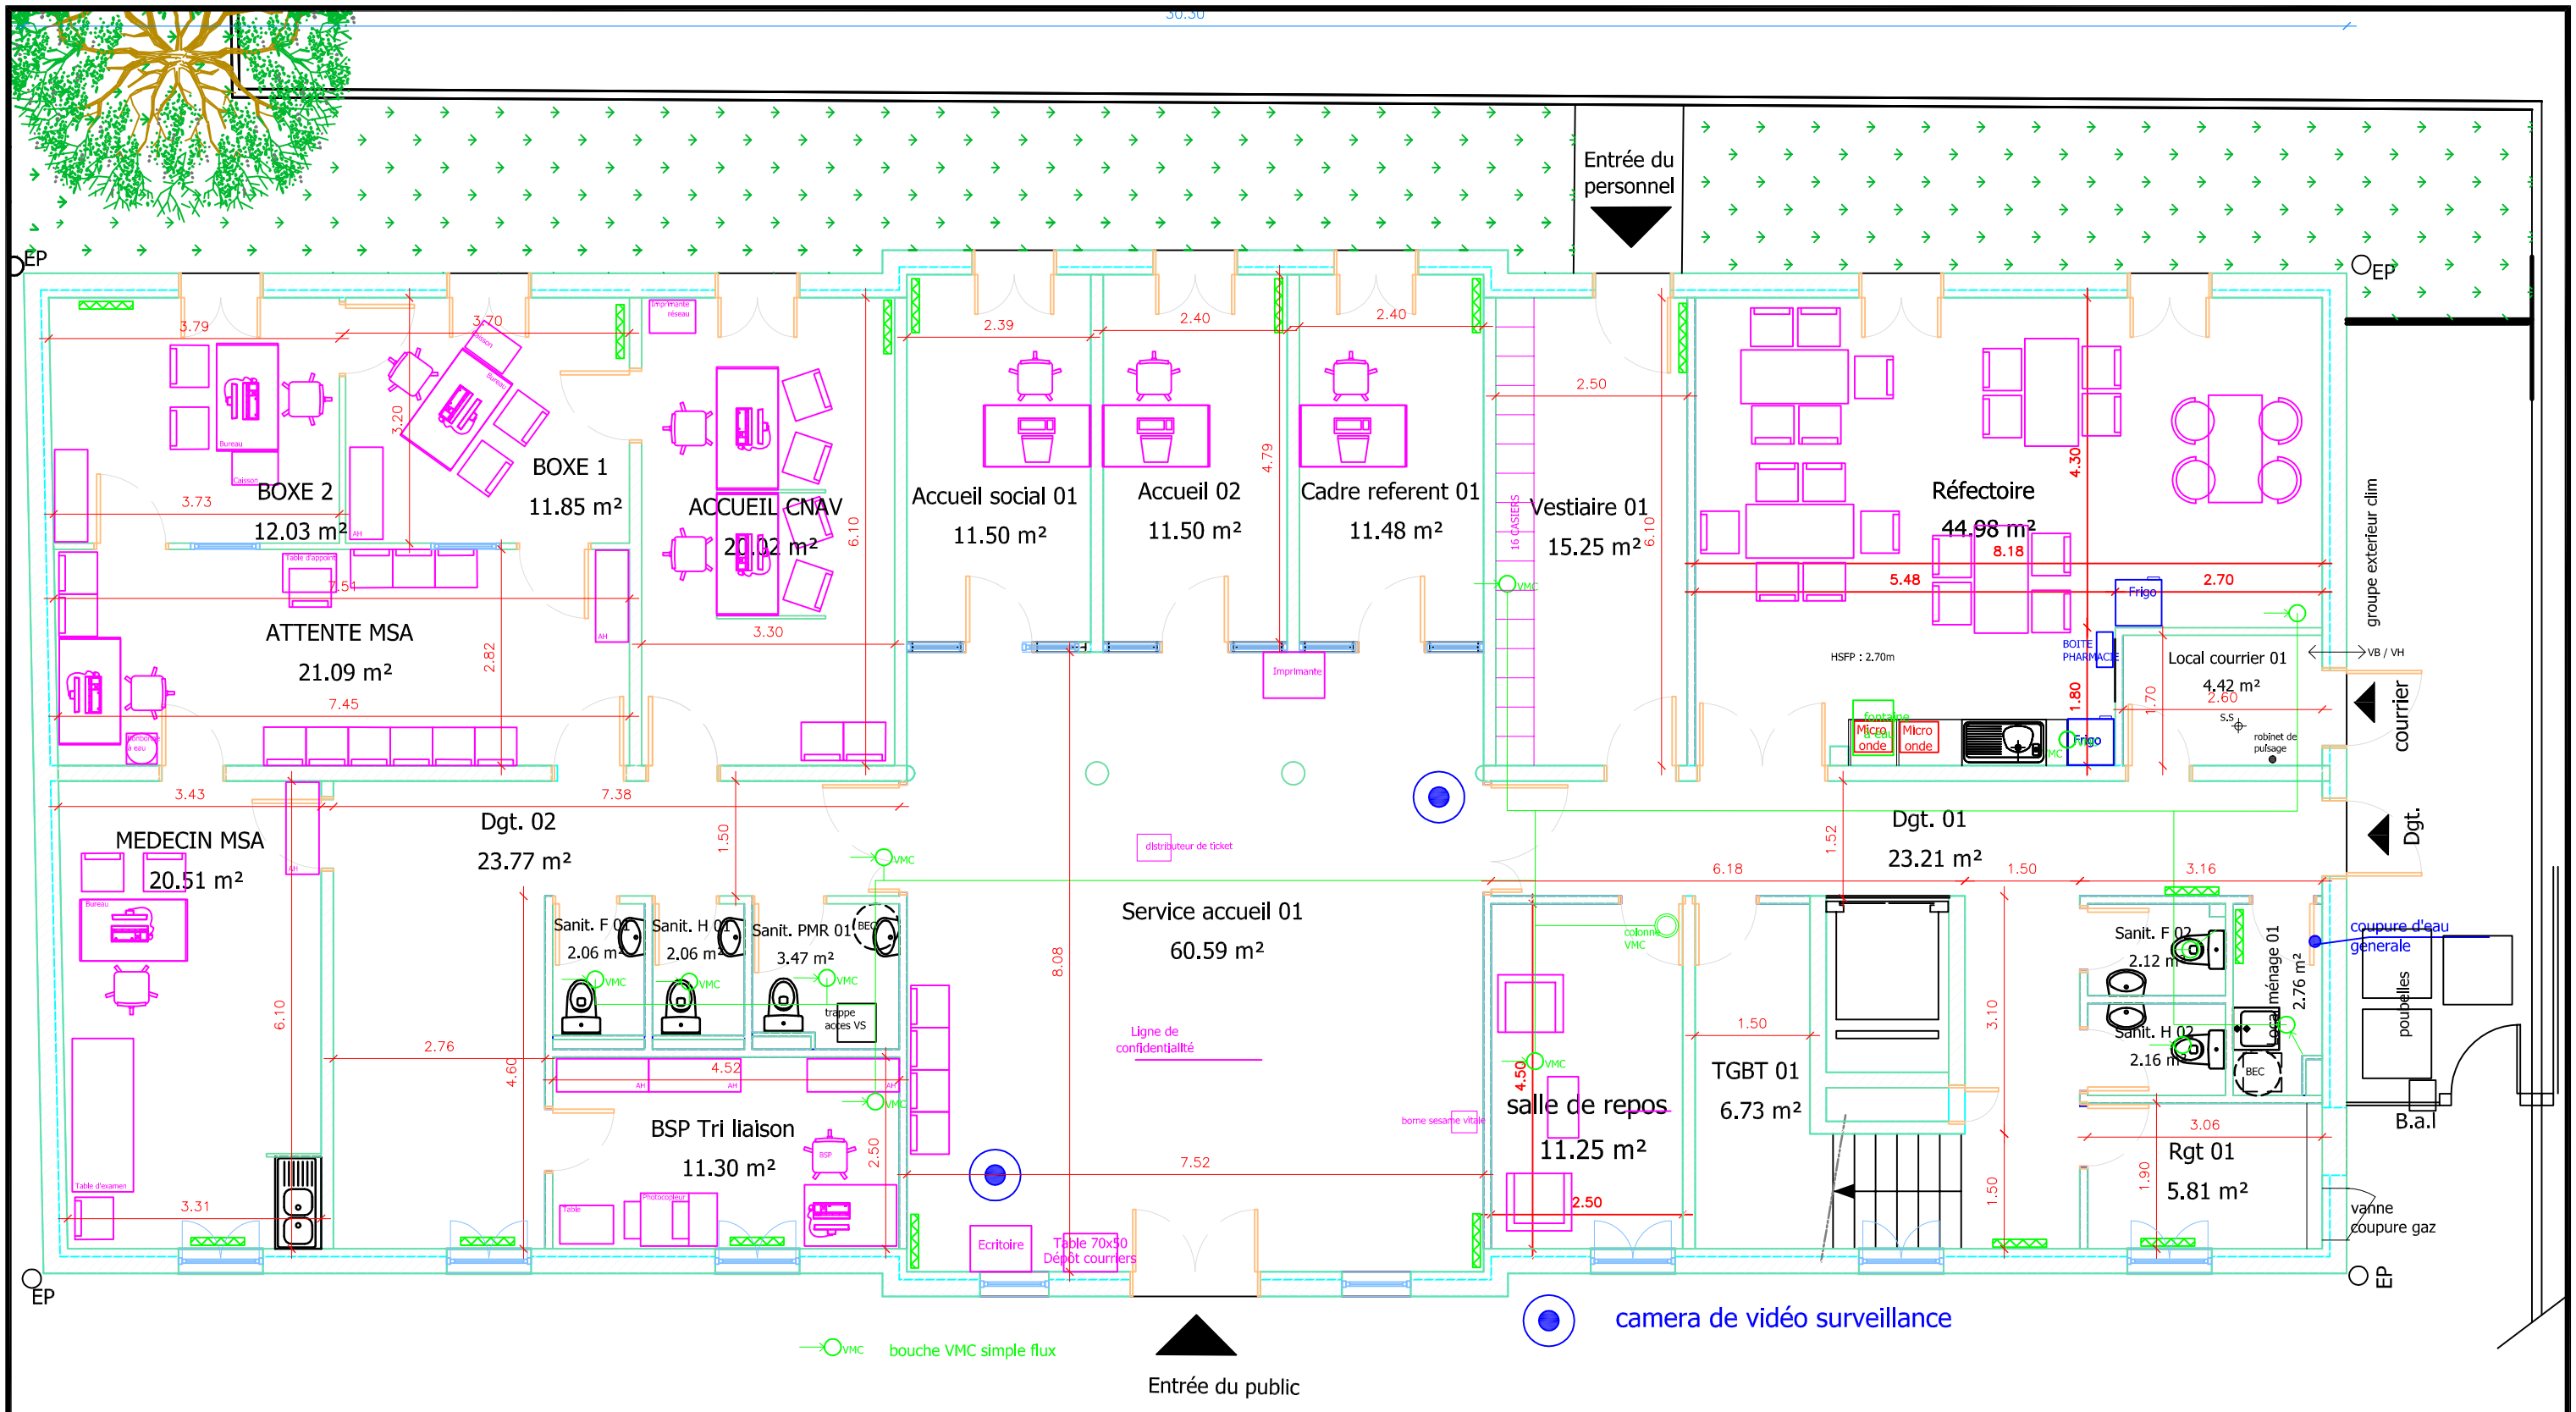

PATRIMOINE IMMOBILIER
CAISSE PRIMAIRE D'ASSURANCE MALADIE
DE SEINE ET MARNE

PLAN DU REZ DE CHAUSSEE

exist.	Date :	4, rue du Général DELORT 77160 PROVINS	Ech :	Ind :	N° :
	01/26		1/100	-	002