


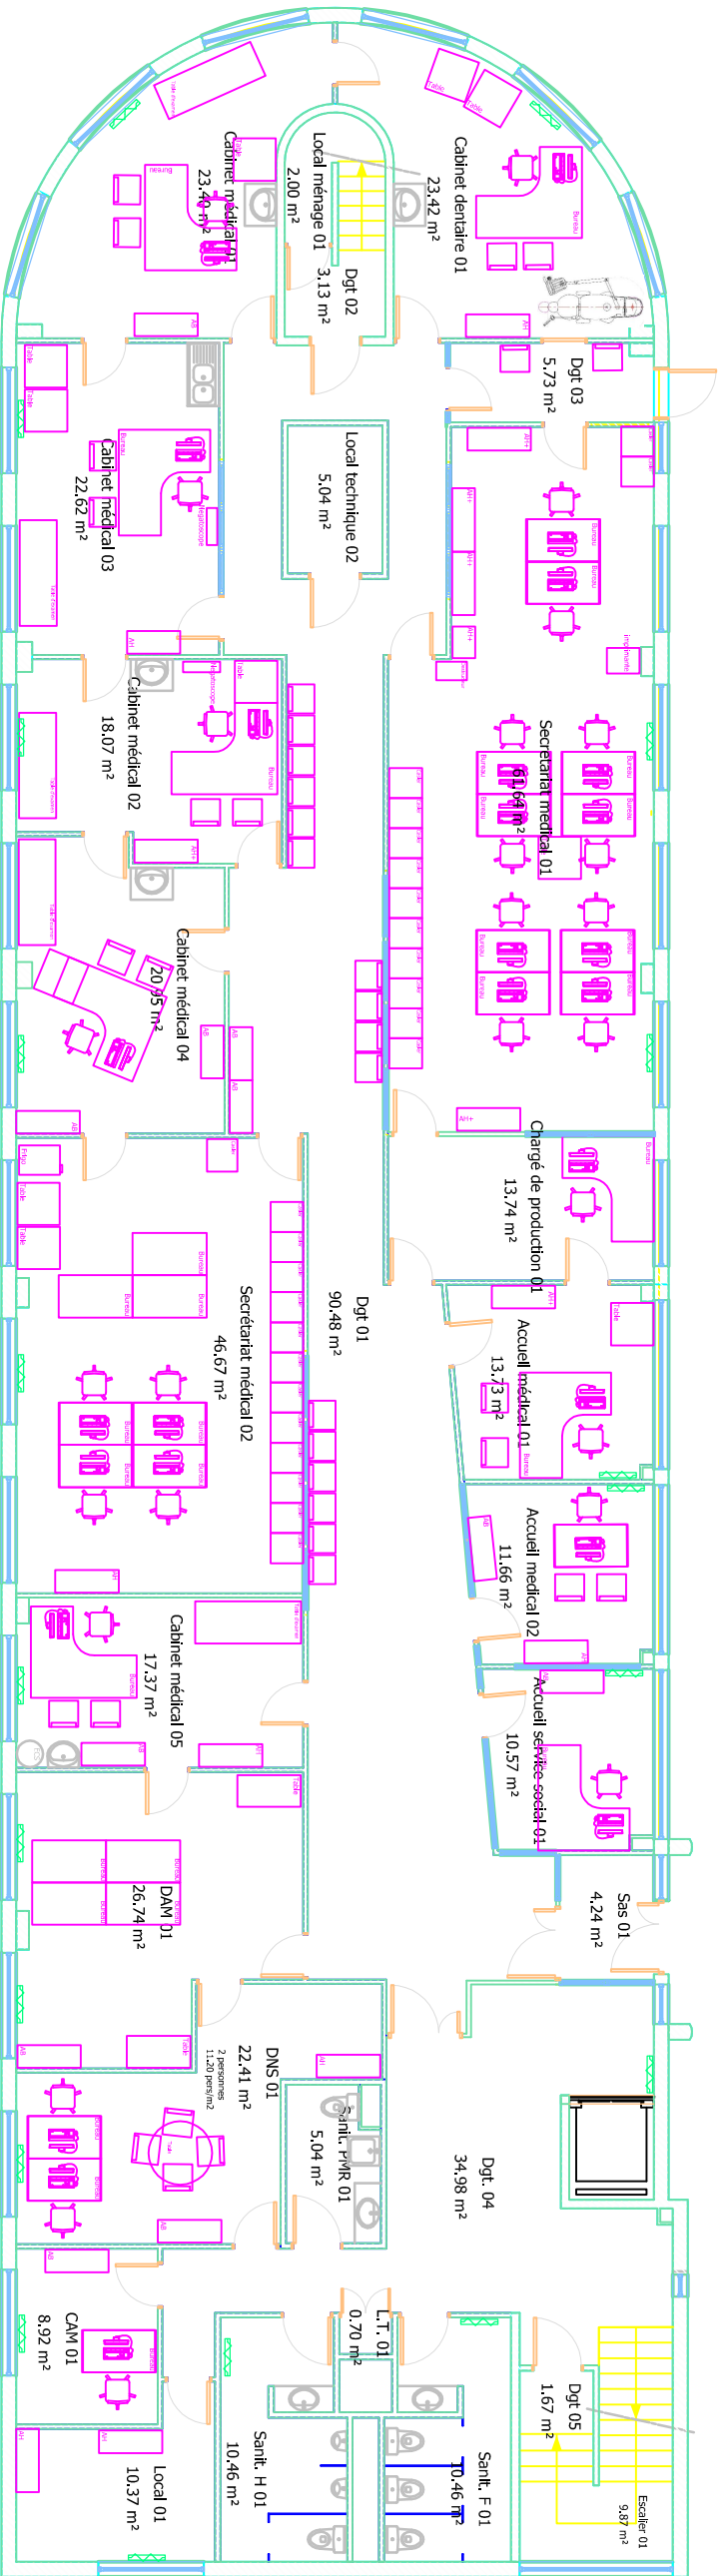

PATRIMOINE IMMOBILIER				
CAISSE PRIMAIRE D'ASSURANCE MALADIE				
DE SEINE ET MARNE				
PLAN DU REZ DE CHAUSSEE				
PARTIE A - MOBILIER				
PC	Date :	2, Cios des ministres	Ech :	Ind :
	10/25	77250 VENEUX LES SABLONS	1/100	-
				N° : 002b