
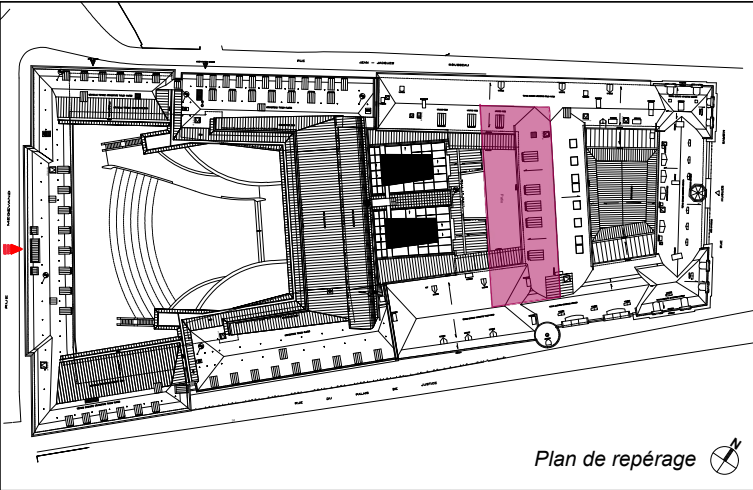
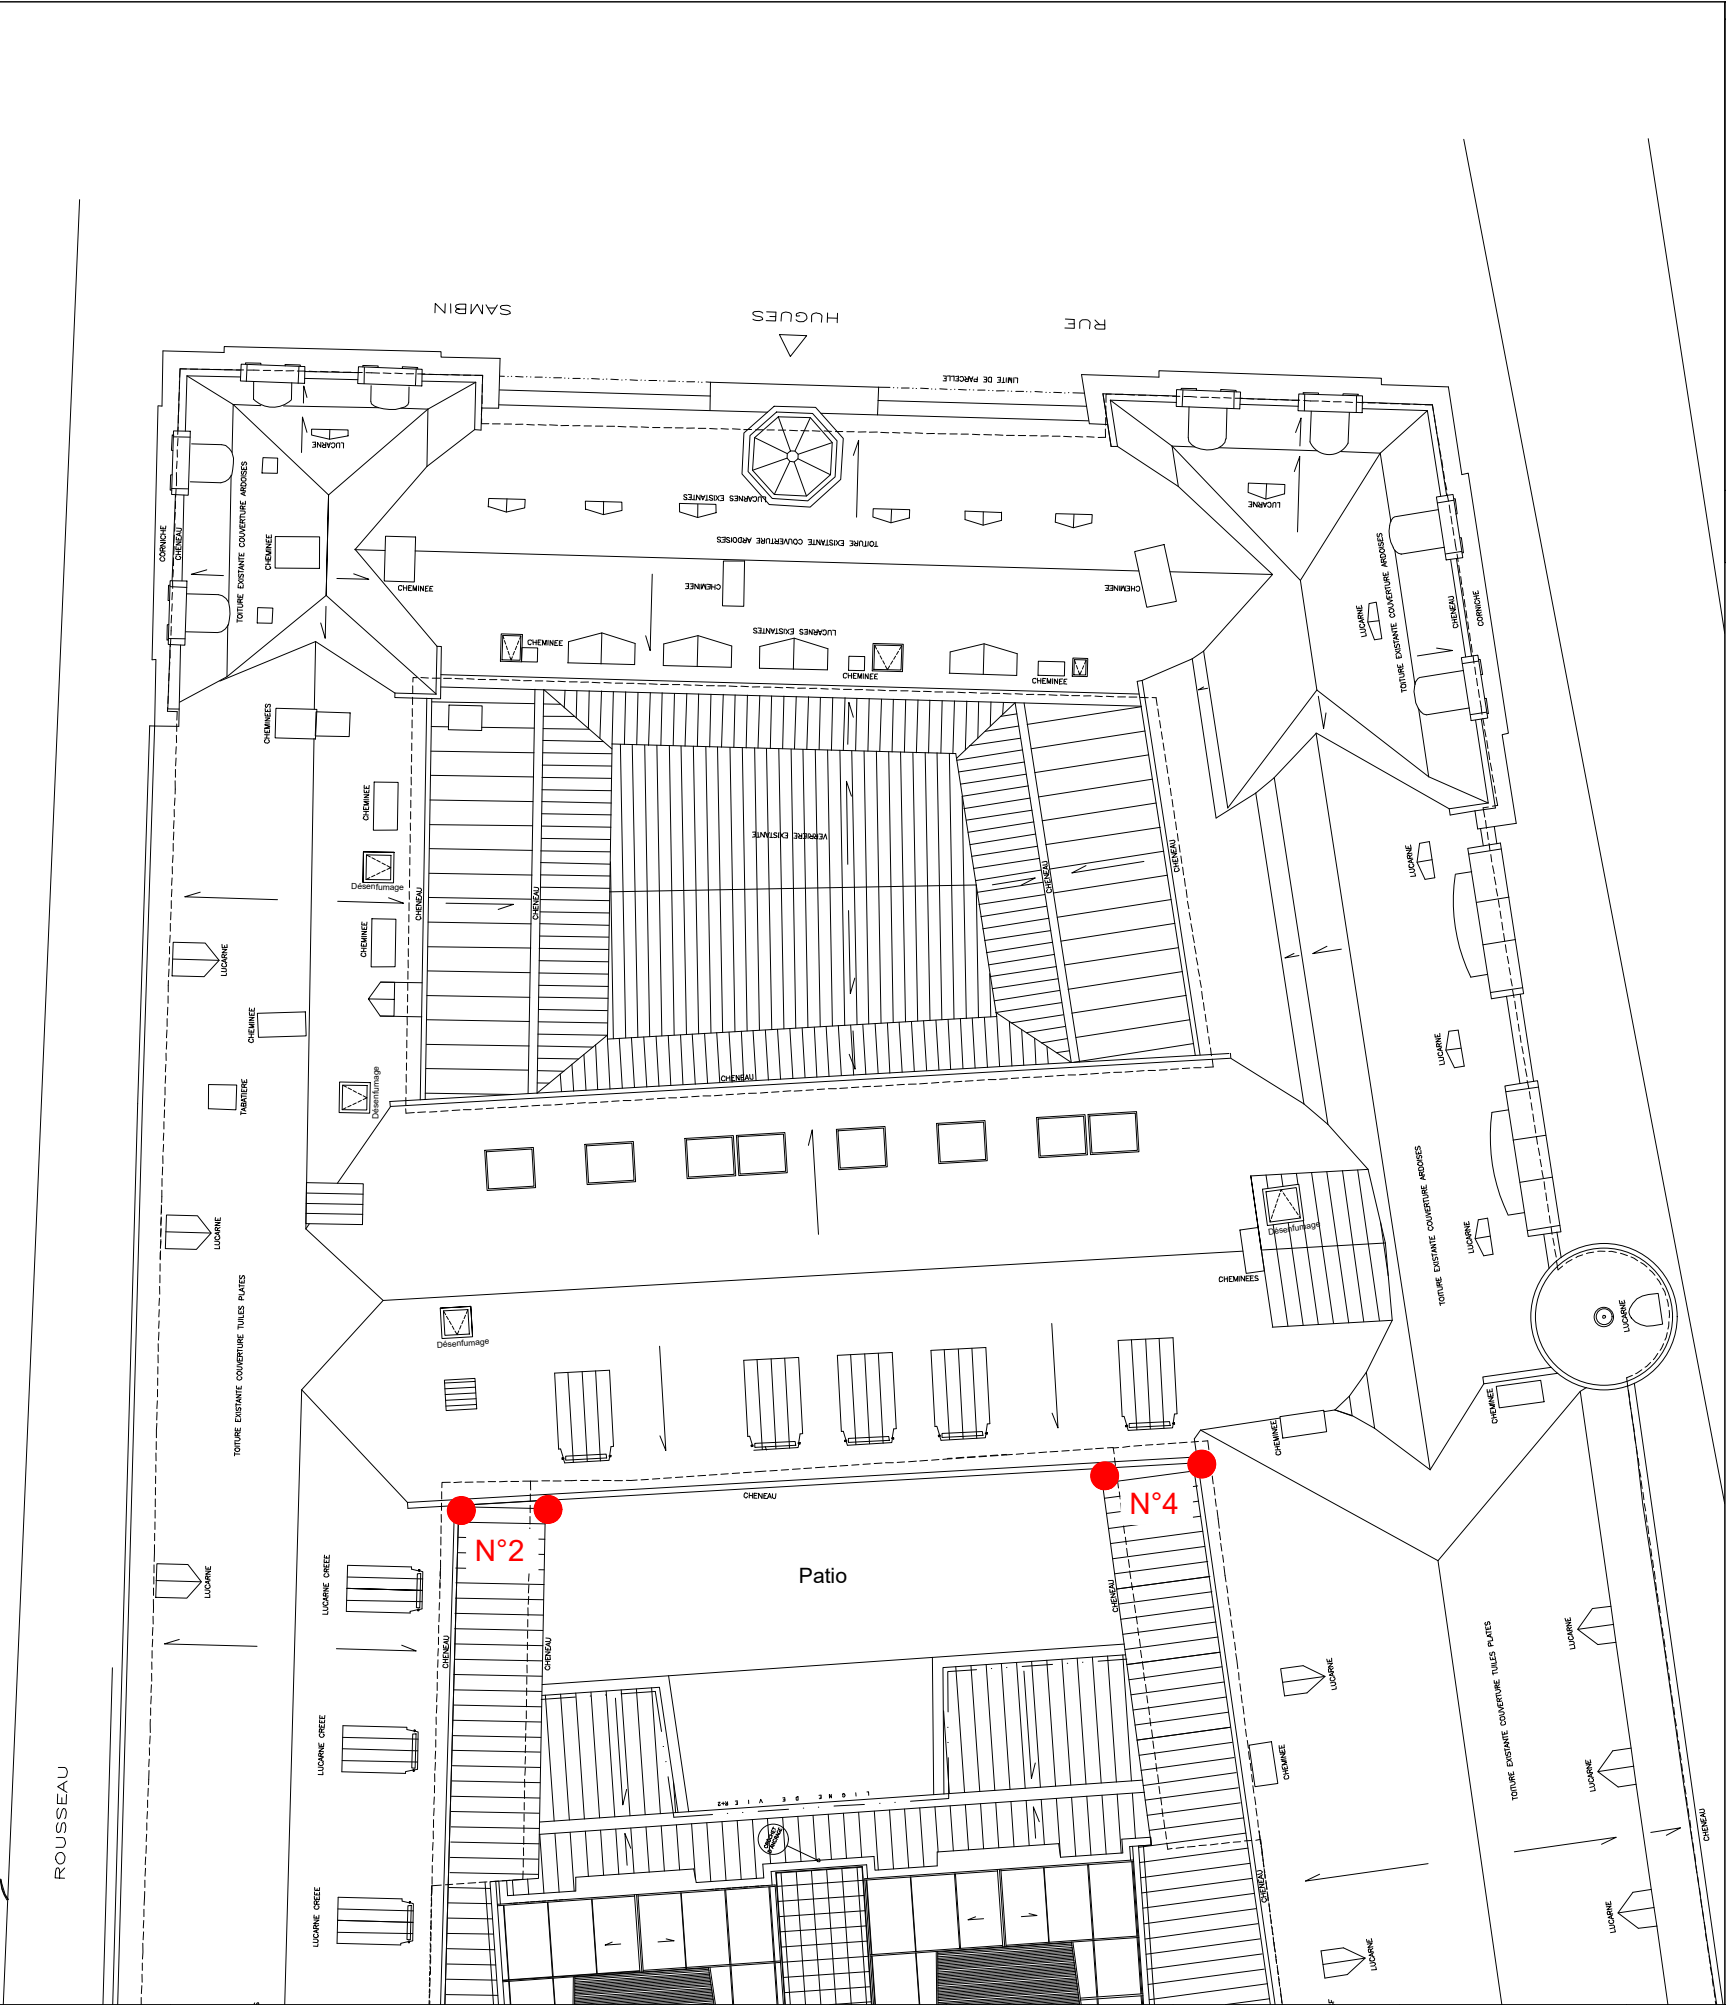
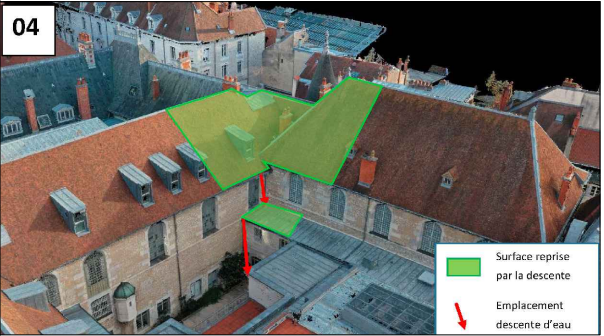




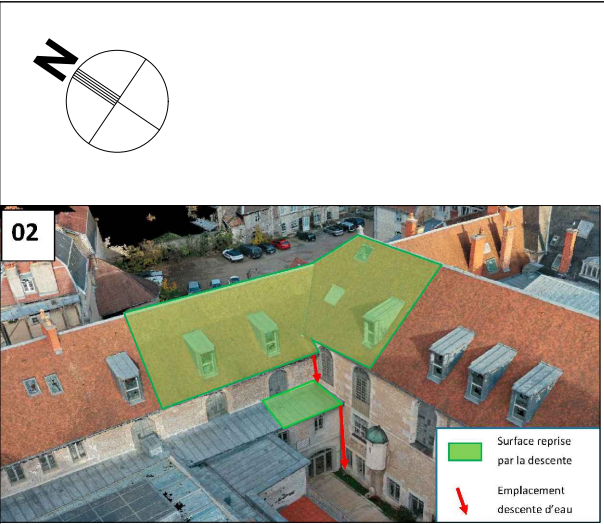


Service: Patio

Etage: Toiture

Descriptif: Référence rapport de DECHANET

- Remplacement des 2 descentes EP sous dimensionner, nouveau diamètre 120mm

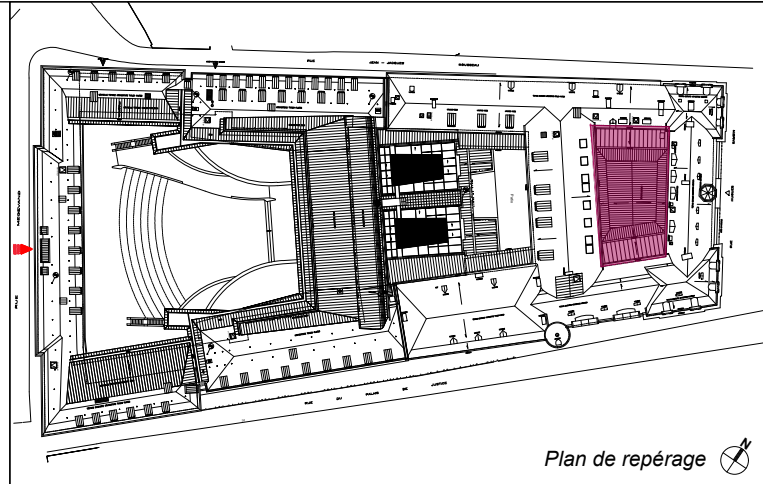
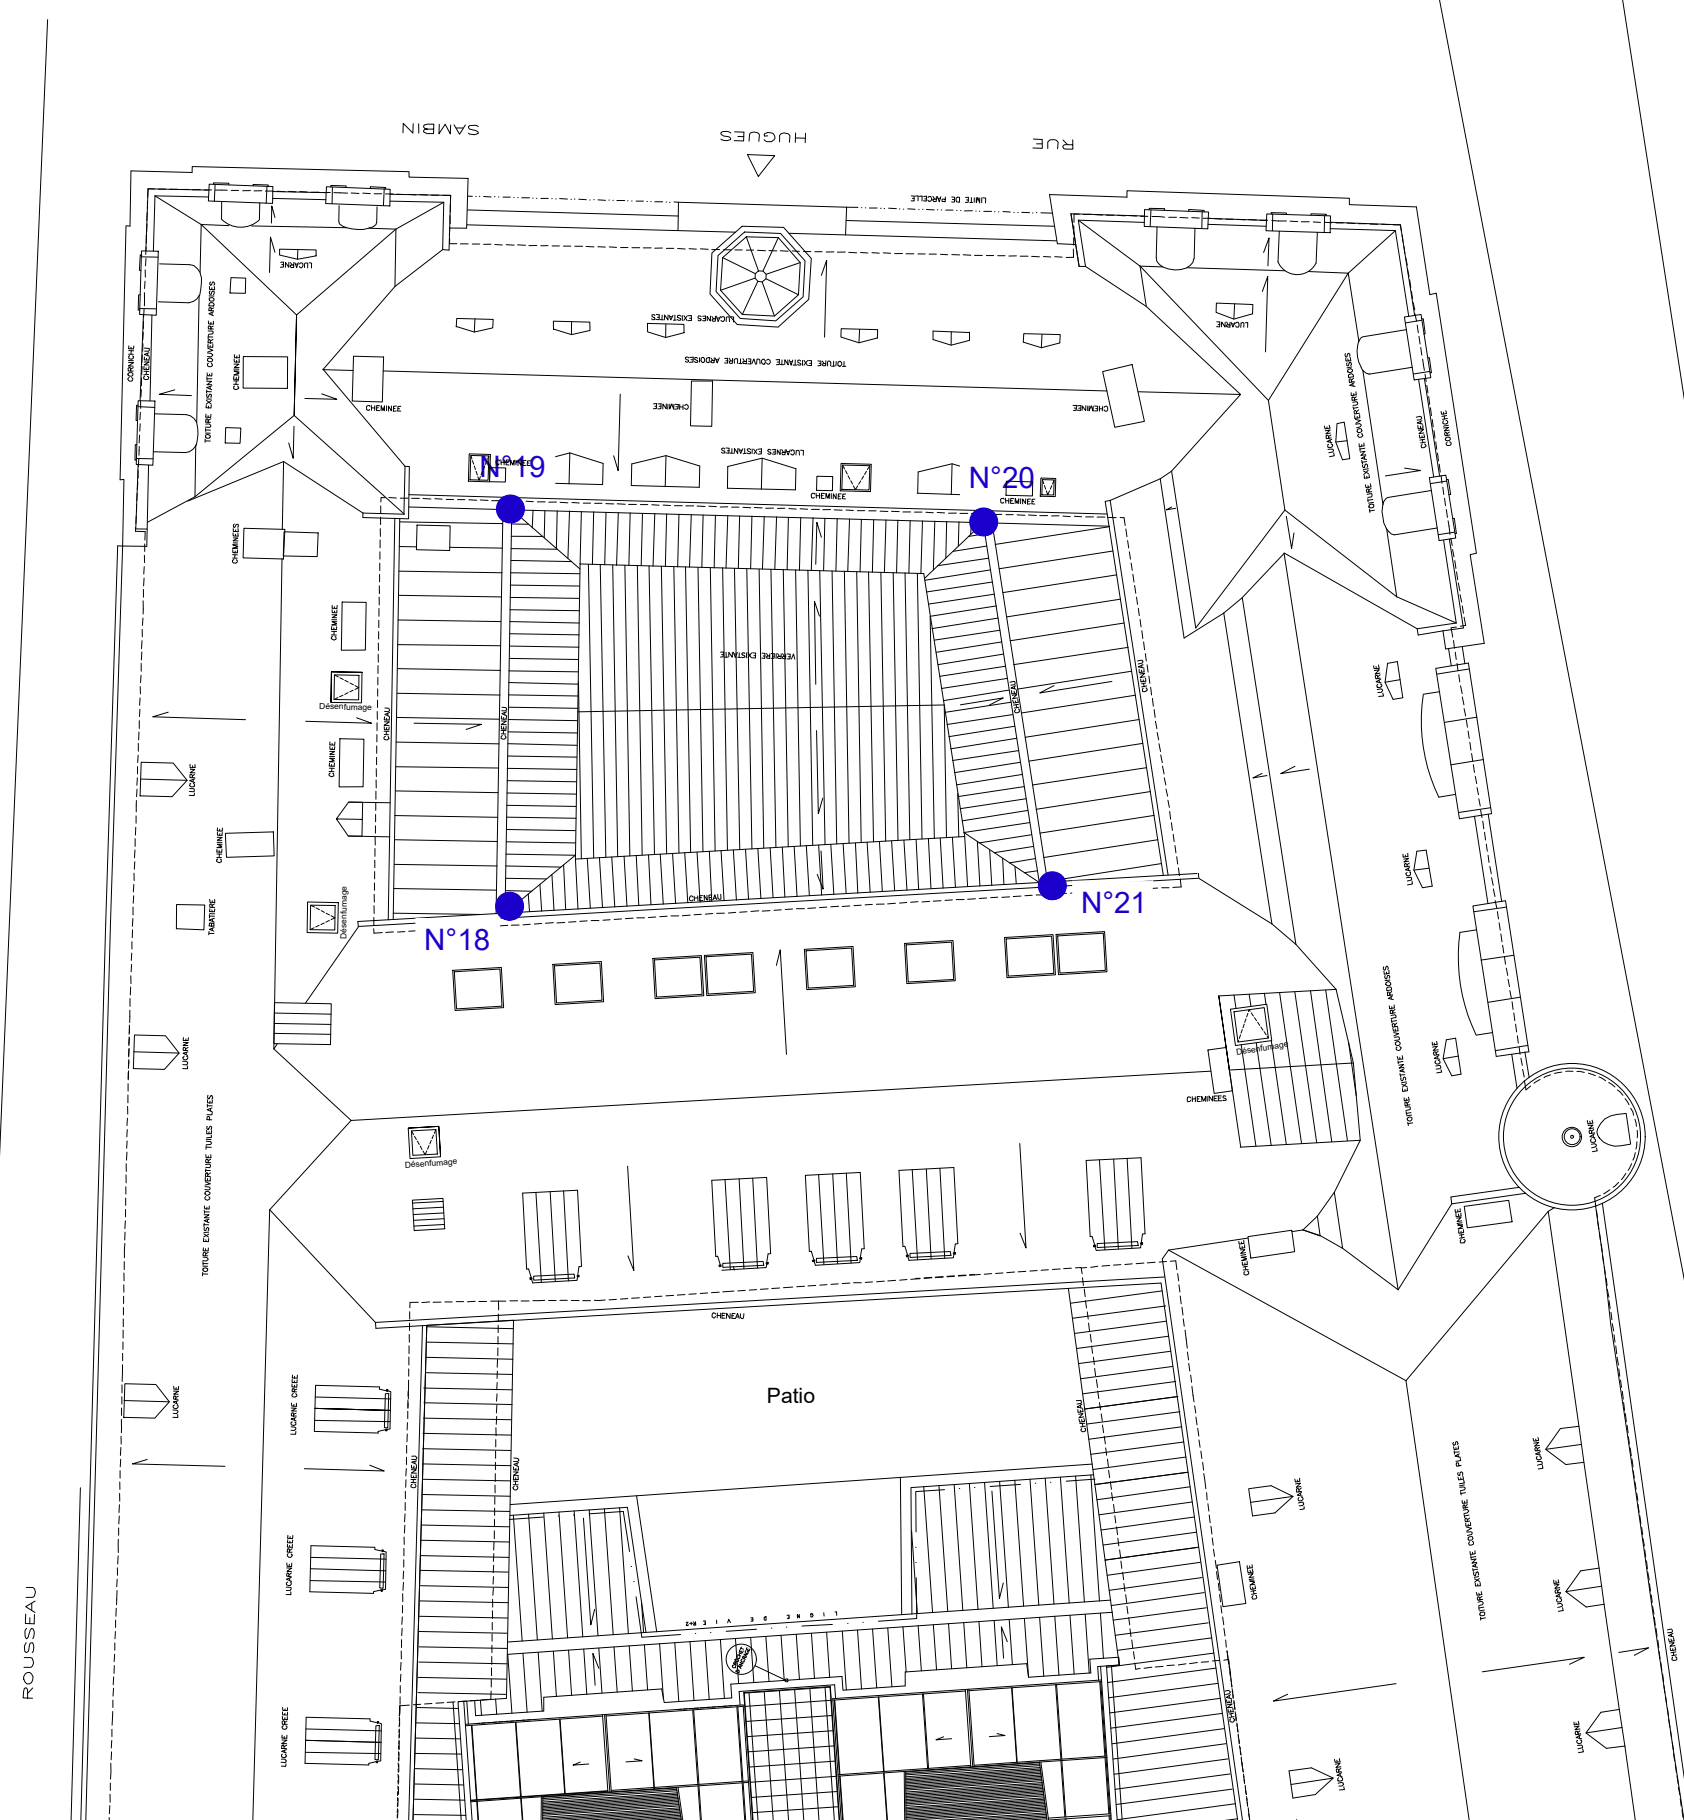
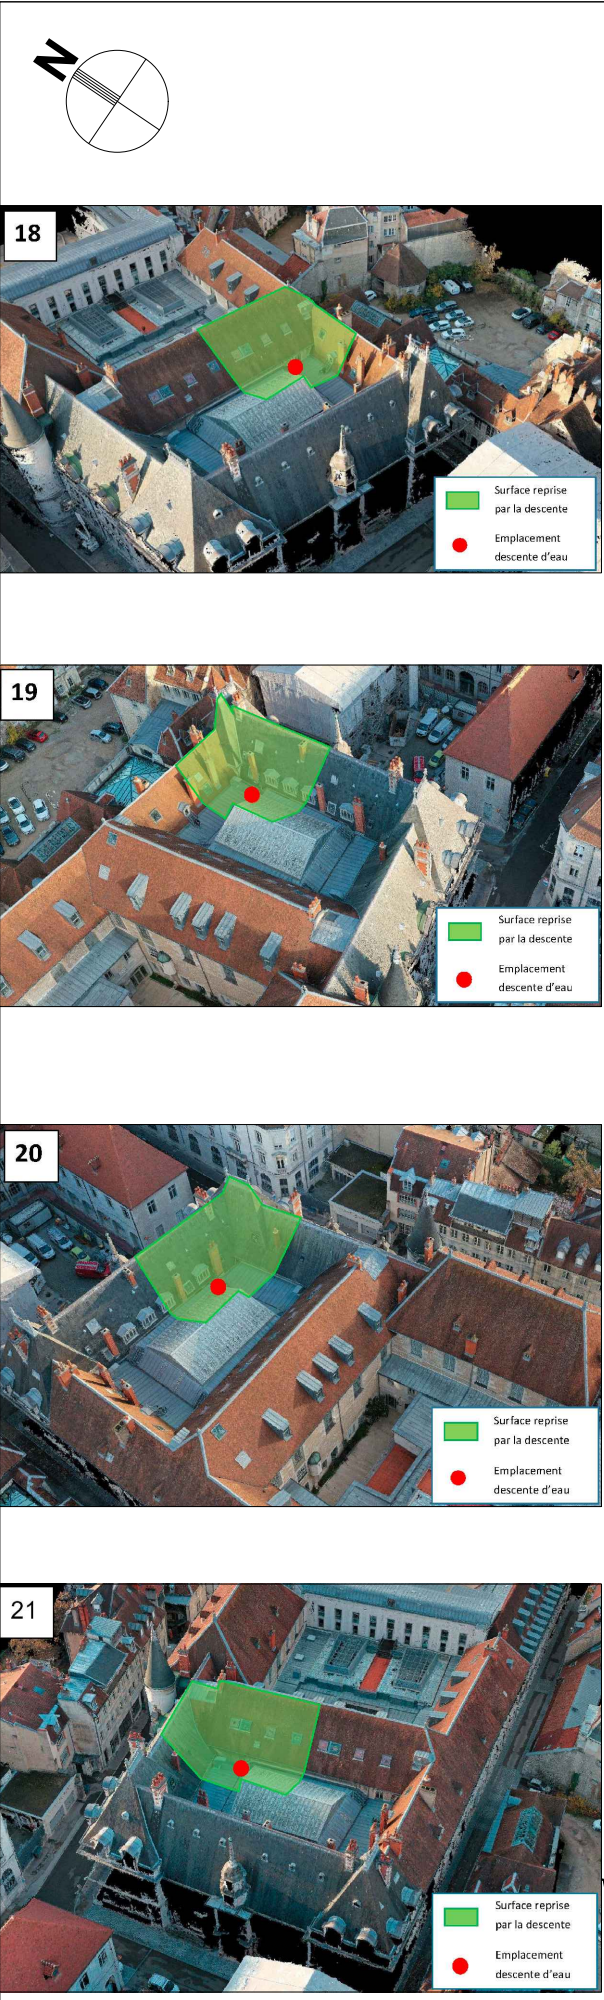


Service: Cour d'Appel

Etage: Toiture

Descriptif: Référence rapport de DECHANET



- Remplacement des 4 descentes EP sous dimensionner, nouveau diamètre 160 mm

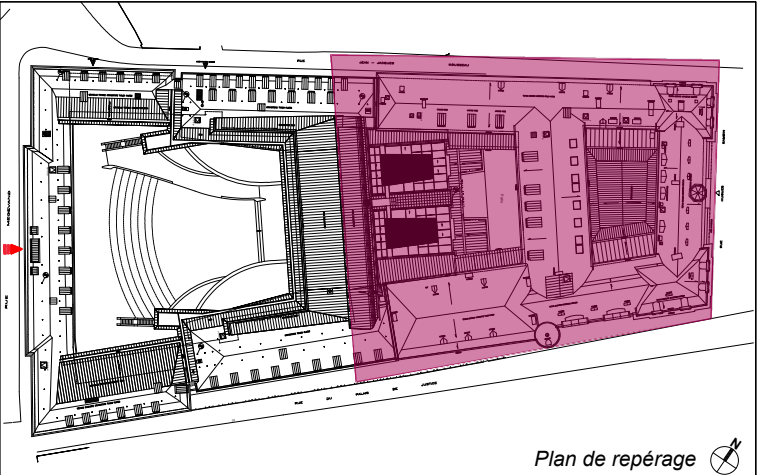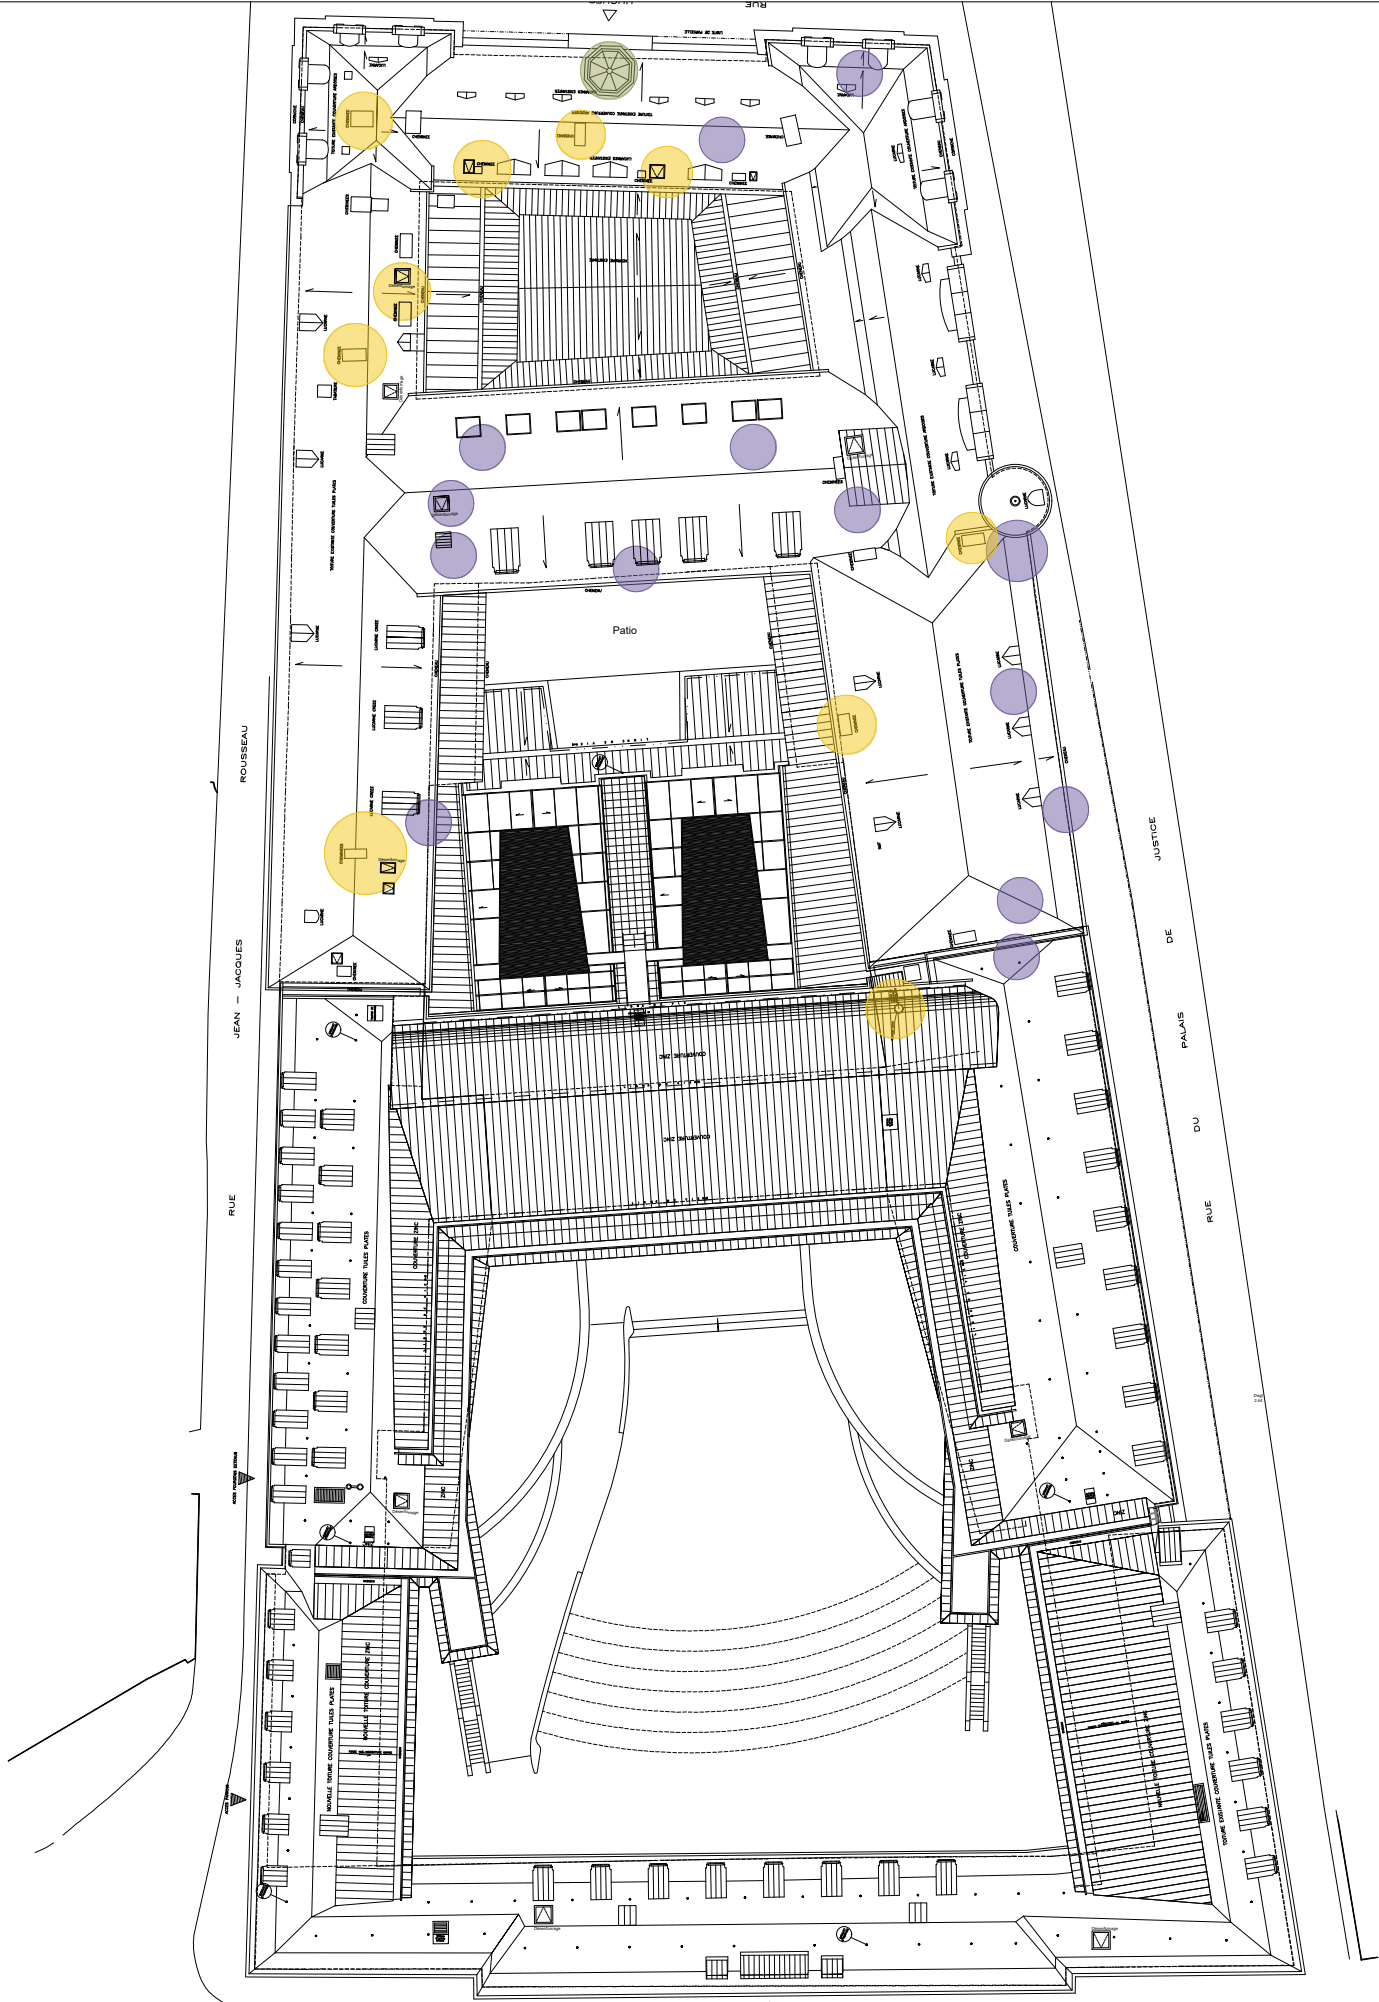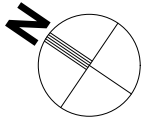

Service: **Etage:** Toiture

Descriptif: Référence rapport de DECHANET

- Isolation des combles
 - Reprises des désordres identifiés ci-dessous
- Repérage des tuiles cassées ou désolidarisées
- Repérage des chapeaux de cheminée manquant
- Défaut de recouvrement du zinc

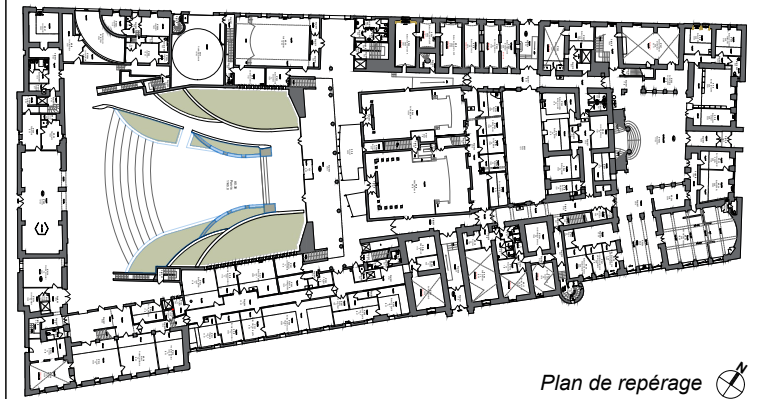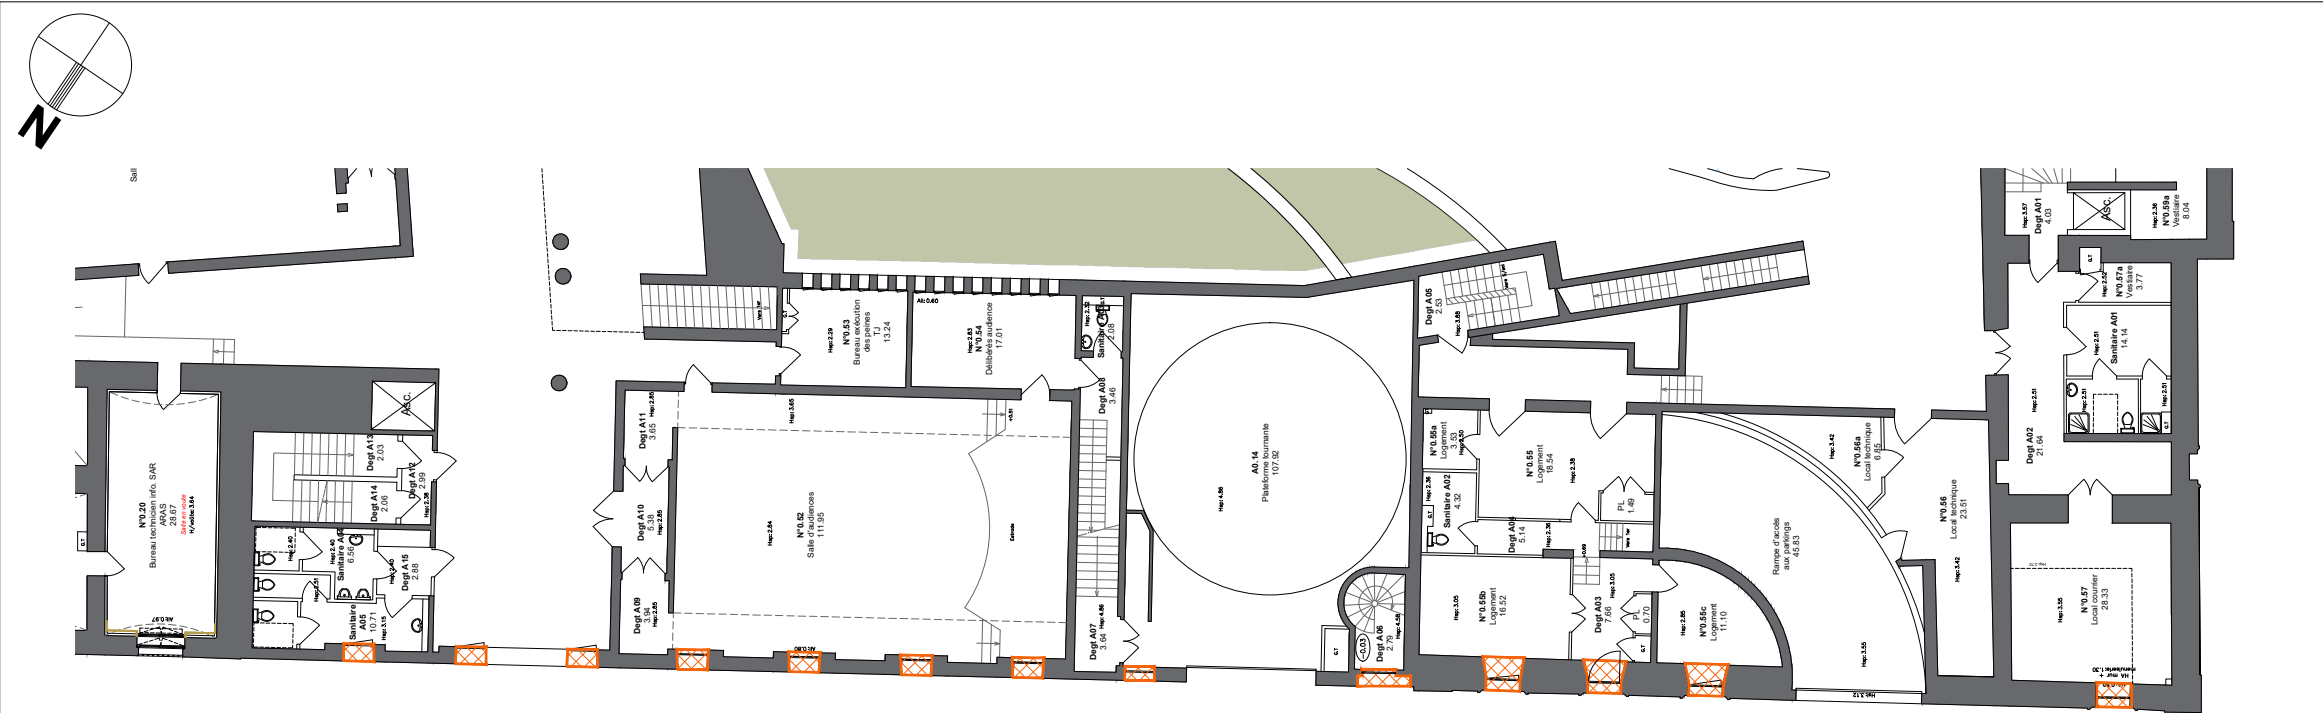


Service: Etage: RDC

Descriptif:



- Complément de barreaudage au rdc dans la rue du Palais de Justice (façade Est) et rue Jean Jacques Rousseau (façade Ouest), mise en oeuvre de lisses verticales et horizontales en harmonie avec les ouvrages existants (18+13 unités)

Repérage des châssis concernés

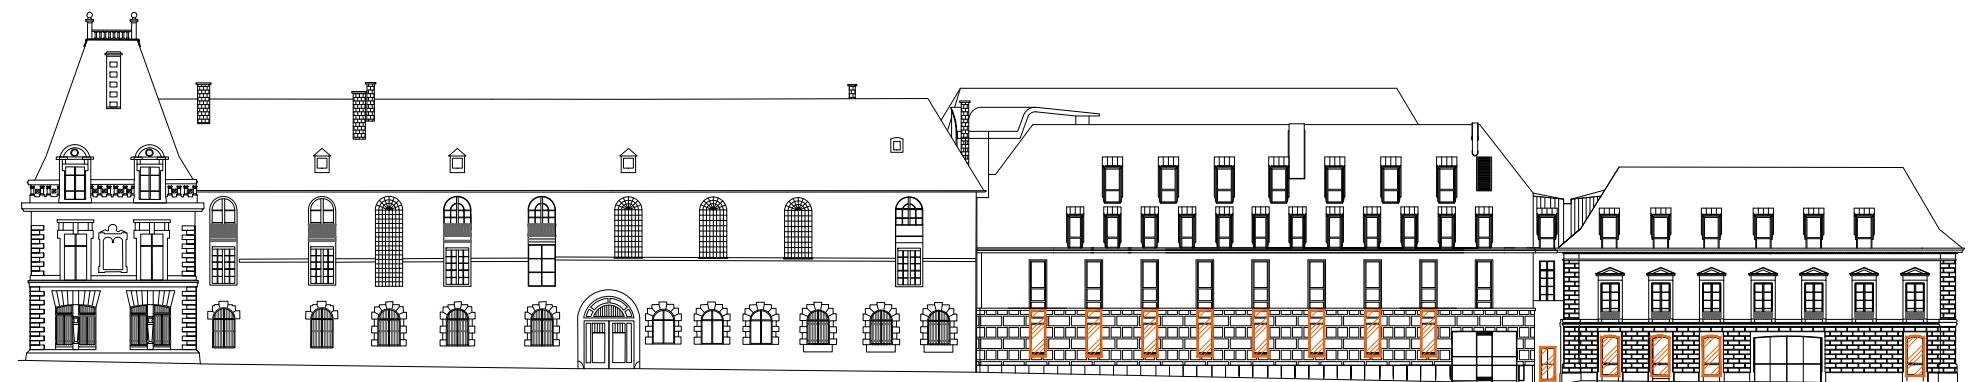

Façade Ouest

1/500 ème

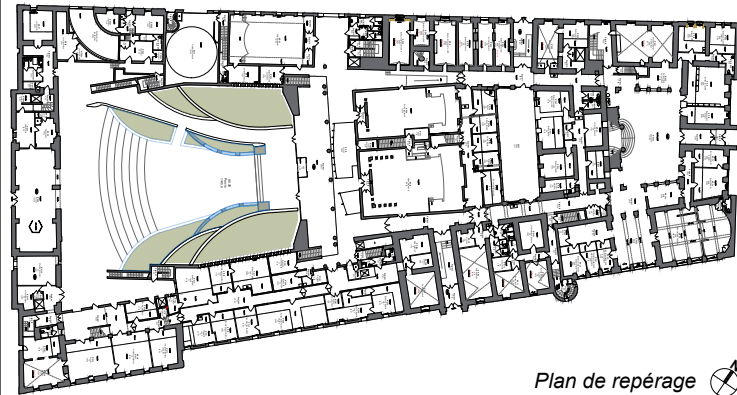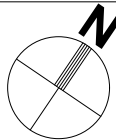

Plan de repérage

Service:

Etage: RDC

Descriptif:

- Complément de barreaudage au rdc dans la rue du Palais de Justice (façade Est) et rue Jean Jacques Rousseau (façade Ouest), mise en oeuvre de lisses verticales et horizontales en harmonie avec les ouvrages existants (18+13 unités)




Repérage des châssis concernées




Façade Est

1/500 ème

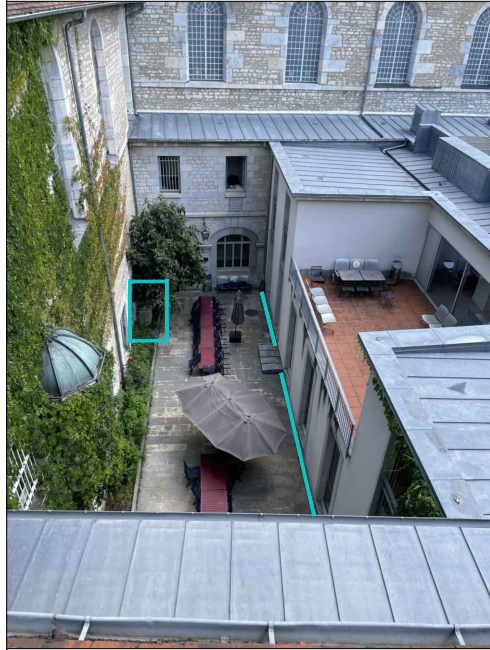

A close-up photograph of a vertical downspout on a stone wall. A black cable is connected to a sensor at the base of the downspout, which is located in a corner where the wall meets the ground. The ground is paved with light-colored tiles, and there is some water or moisture on the surface. A black plastic container is visible in the bottom left corner.

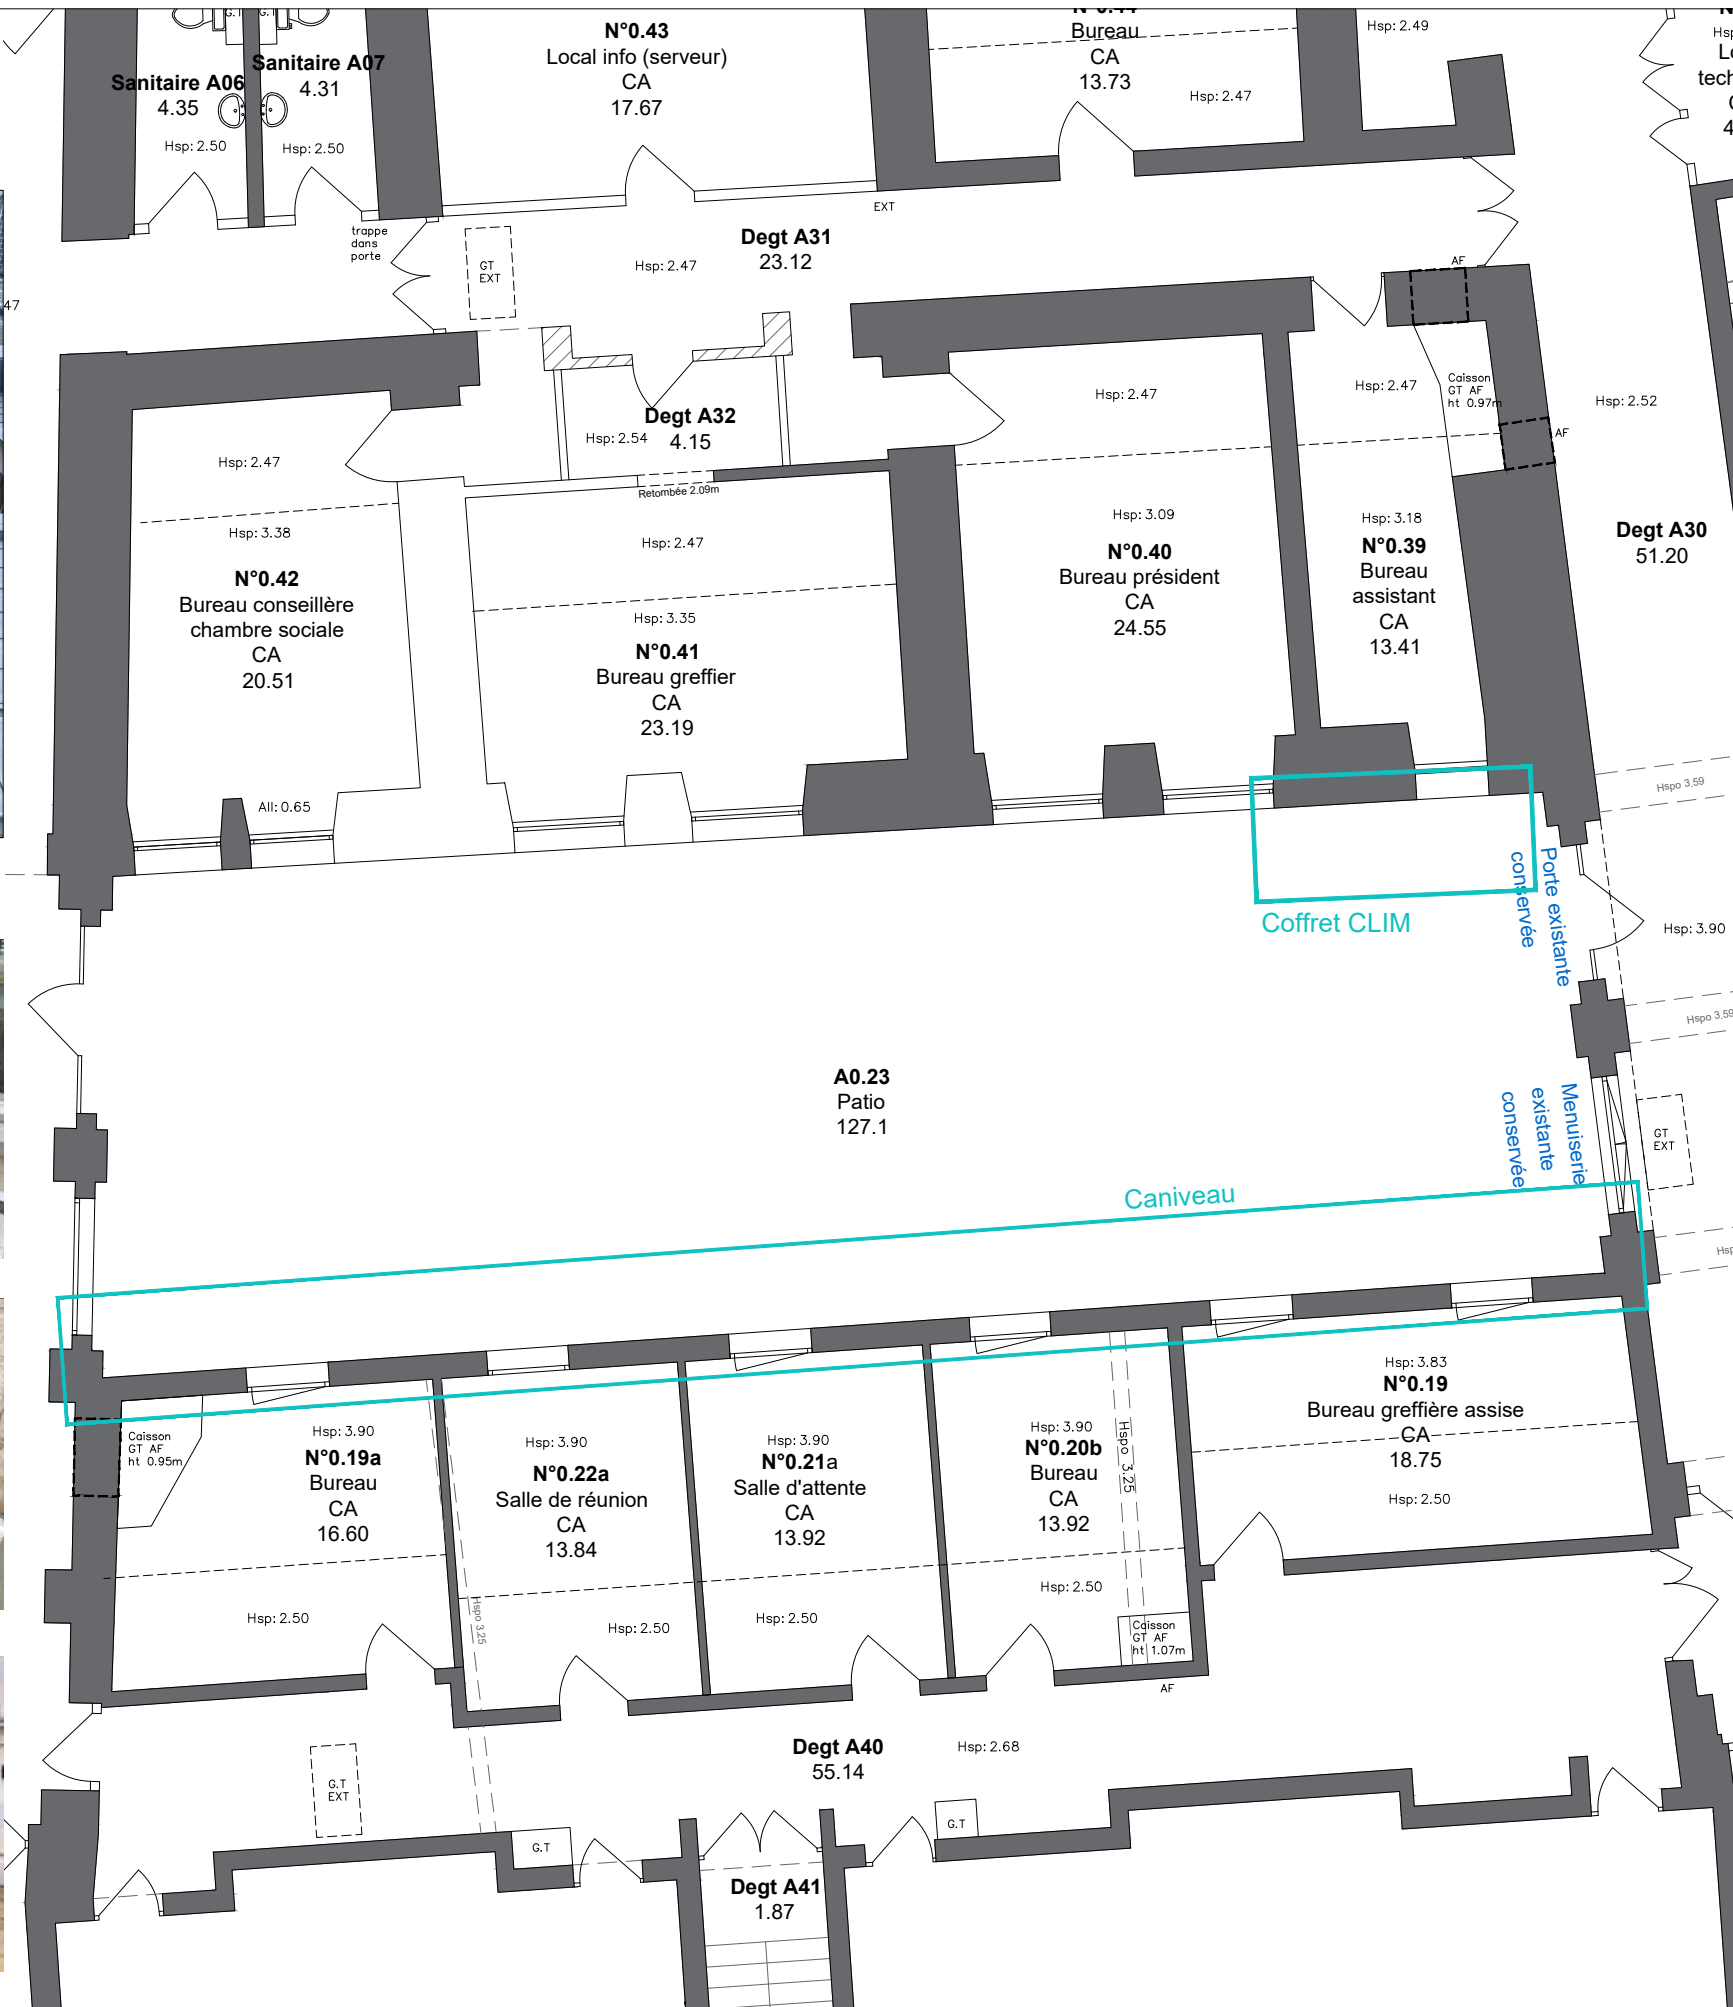

Service:

Etage: RDC

Descriptif: Référence rapport de la société SARI 25

- Reprise des défauts d'étanchéité au droit du caniveau et sur la partie végétalisée
- Reprise du coffret CLIM (provenant des serveurs)