



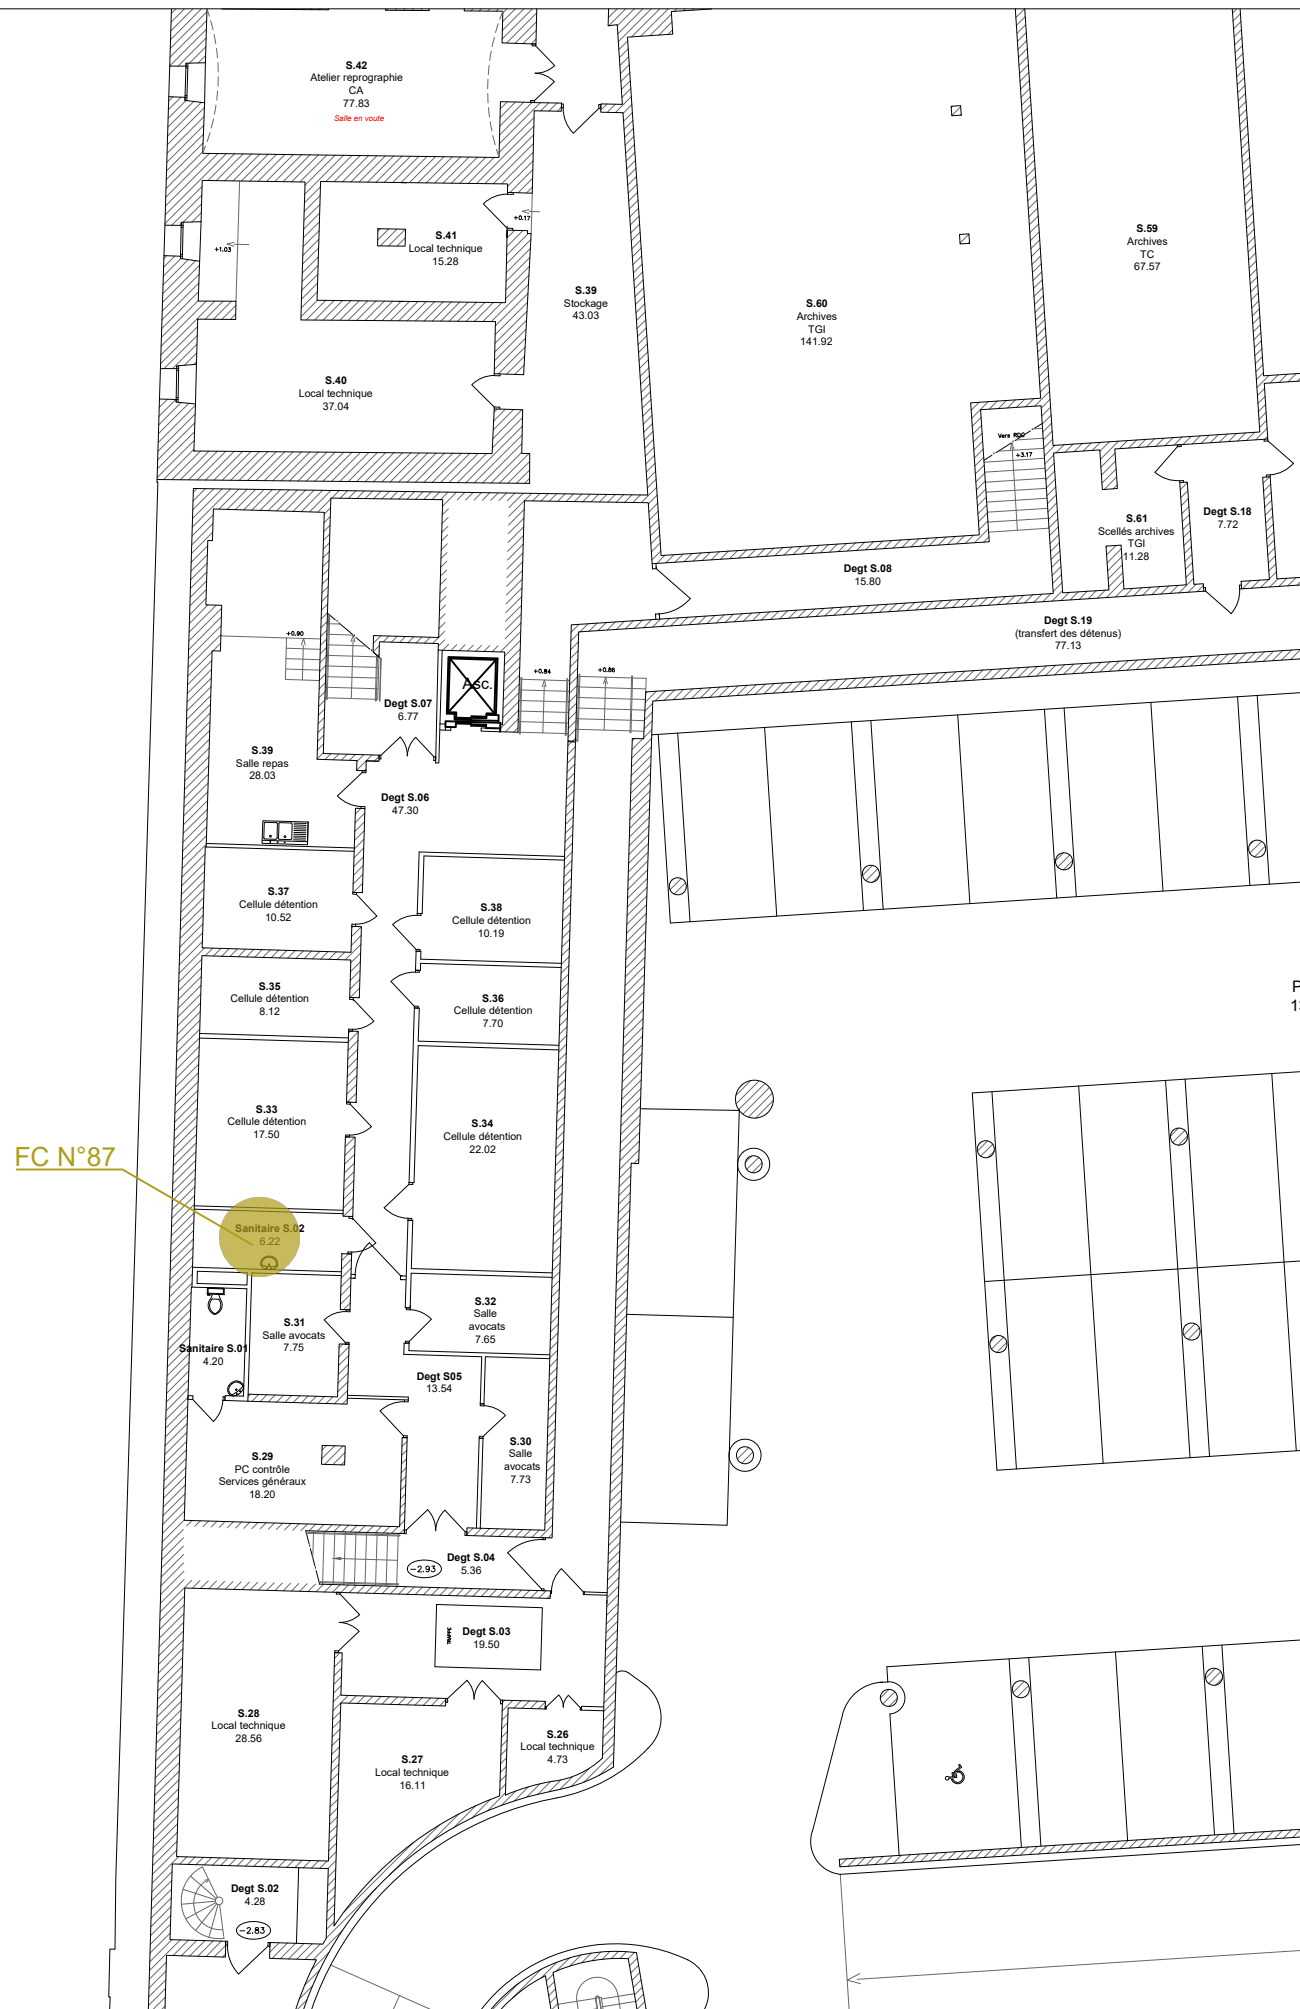

Etage: R-1

*Ci-dessous une légende indiquant un repérage par zone concernée en fonction de ce qui sera réalisé ou non. Chaque repérage est référencé via les Fiches Constats du bureau VERITAS.*

- Dérogations envisagées, travaux prévus mais à confirmer
- Travaux prévus
- Travaux prévus mais à confirmer
- Travaux non prévus

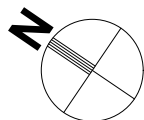

FC N°70

FC N°71

FC N°43 à 46

FC N°83 à 86  
N°88 à 91

FC N°1

FC N°26 à 29  
+ N°78

FC N°39 à 42



Plan de repérage



Service:

Etage: RDC

Descriptif: Référence rapport du bureau VERITAS

Ci-dessous une légende indiquant un repérage par zone concernée en fonction de ce qui sera réalisé ou non. Chaque repérage est référencé via les Fiches Constats du bureau VERITAS.

- Dérogations envisagées, travaux prévus mais à confirmer
- Travaux prévus
- Travaux prévus mais à confirmer
- Travaux non prévus

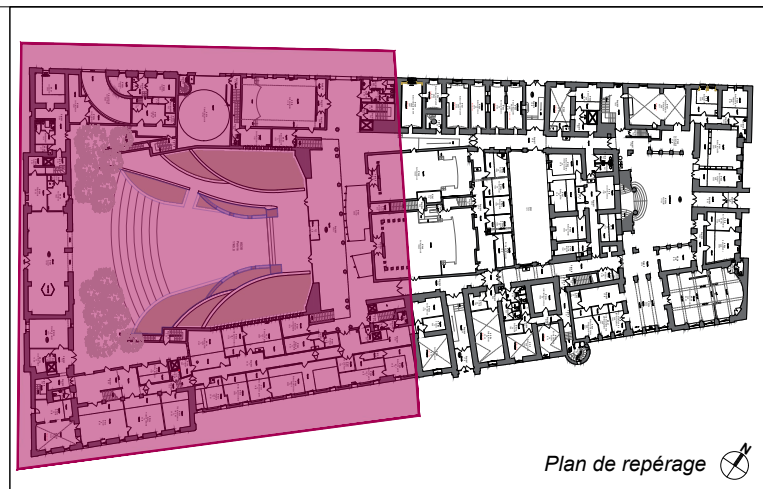
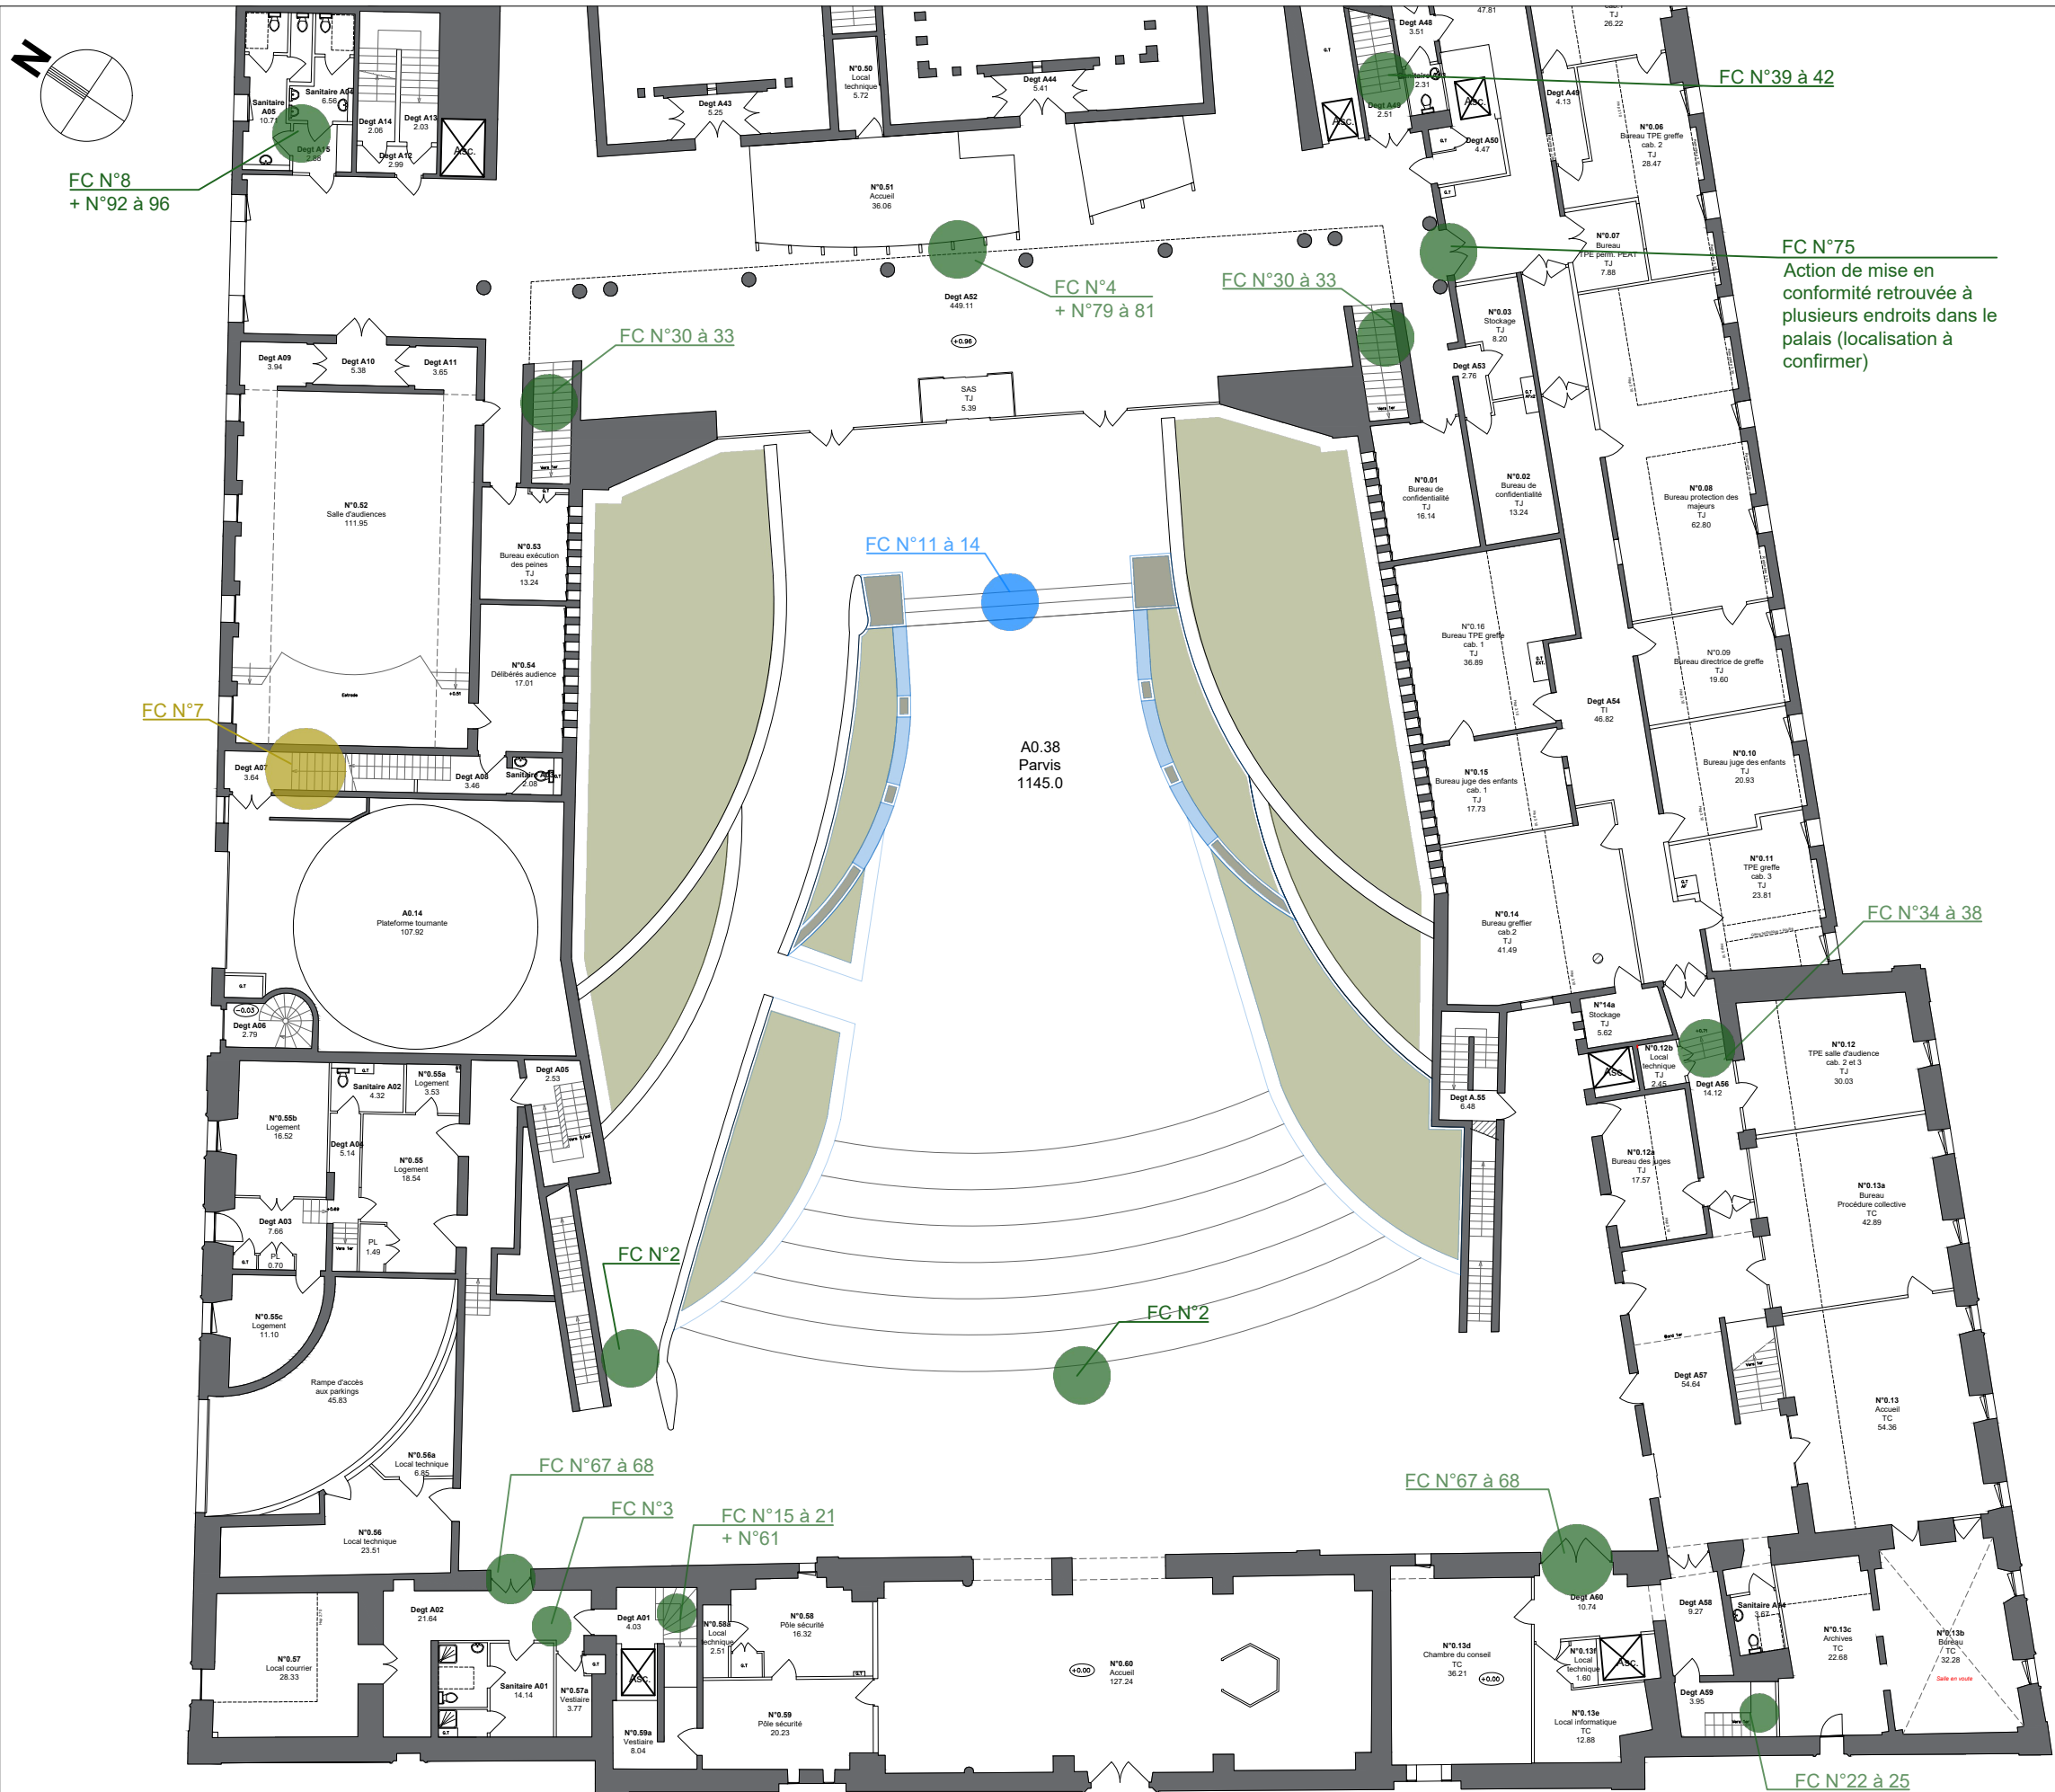


|          |            |
|----------|------------|
| Service: | Etage: RDC |
|----------|------------|

Descriptif: Référence rapport du bureau VERITAS

Ci-dessous une légende indiquant un repérage par zone concernée en fonction de ce qui sera réalisé ou non. Chaque repérage est référencé via les Fiches Constats du bureau VERITAS.

-  Dérogations envisagées, travaux prévus mais à confirmer
-  Travaux prévus
-  Travaux prévus mais à confirmer
-  Travaux non prévus

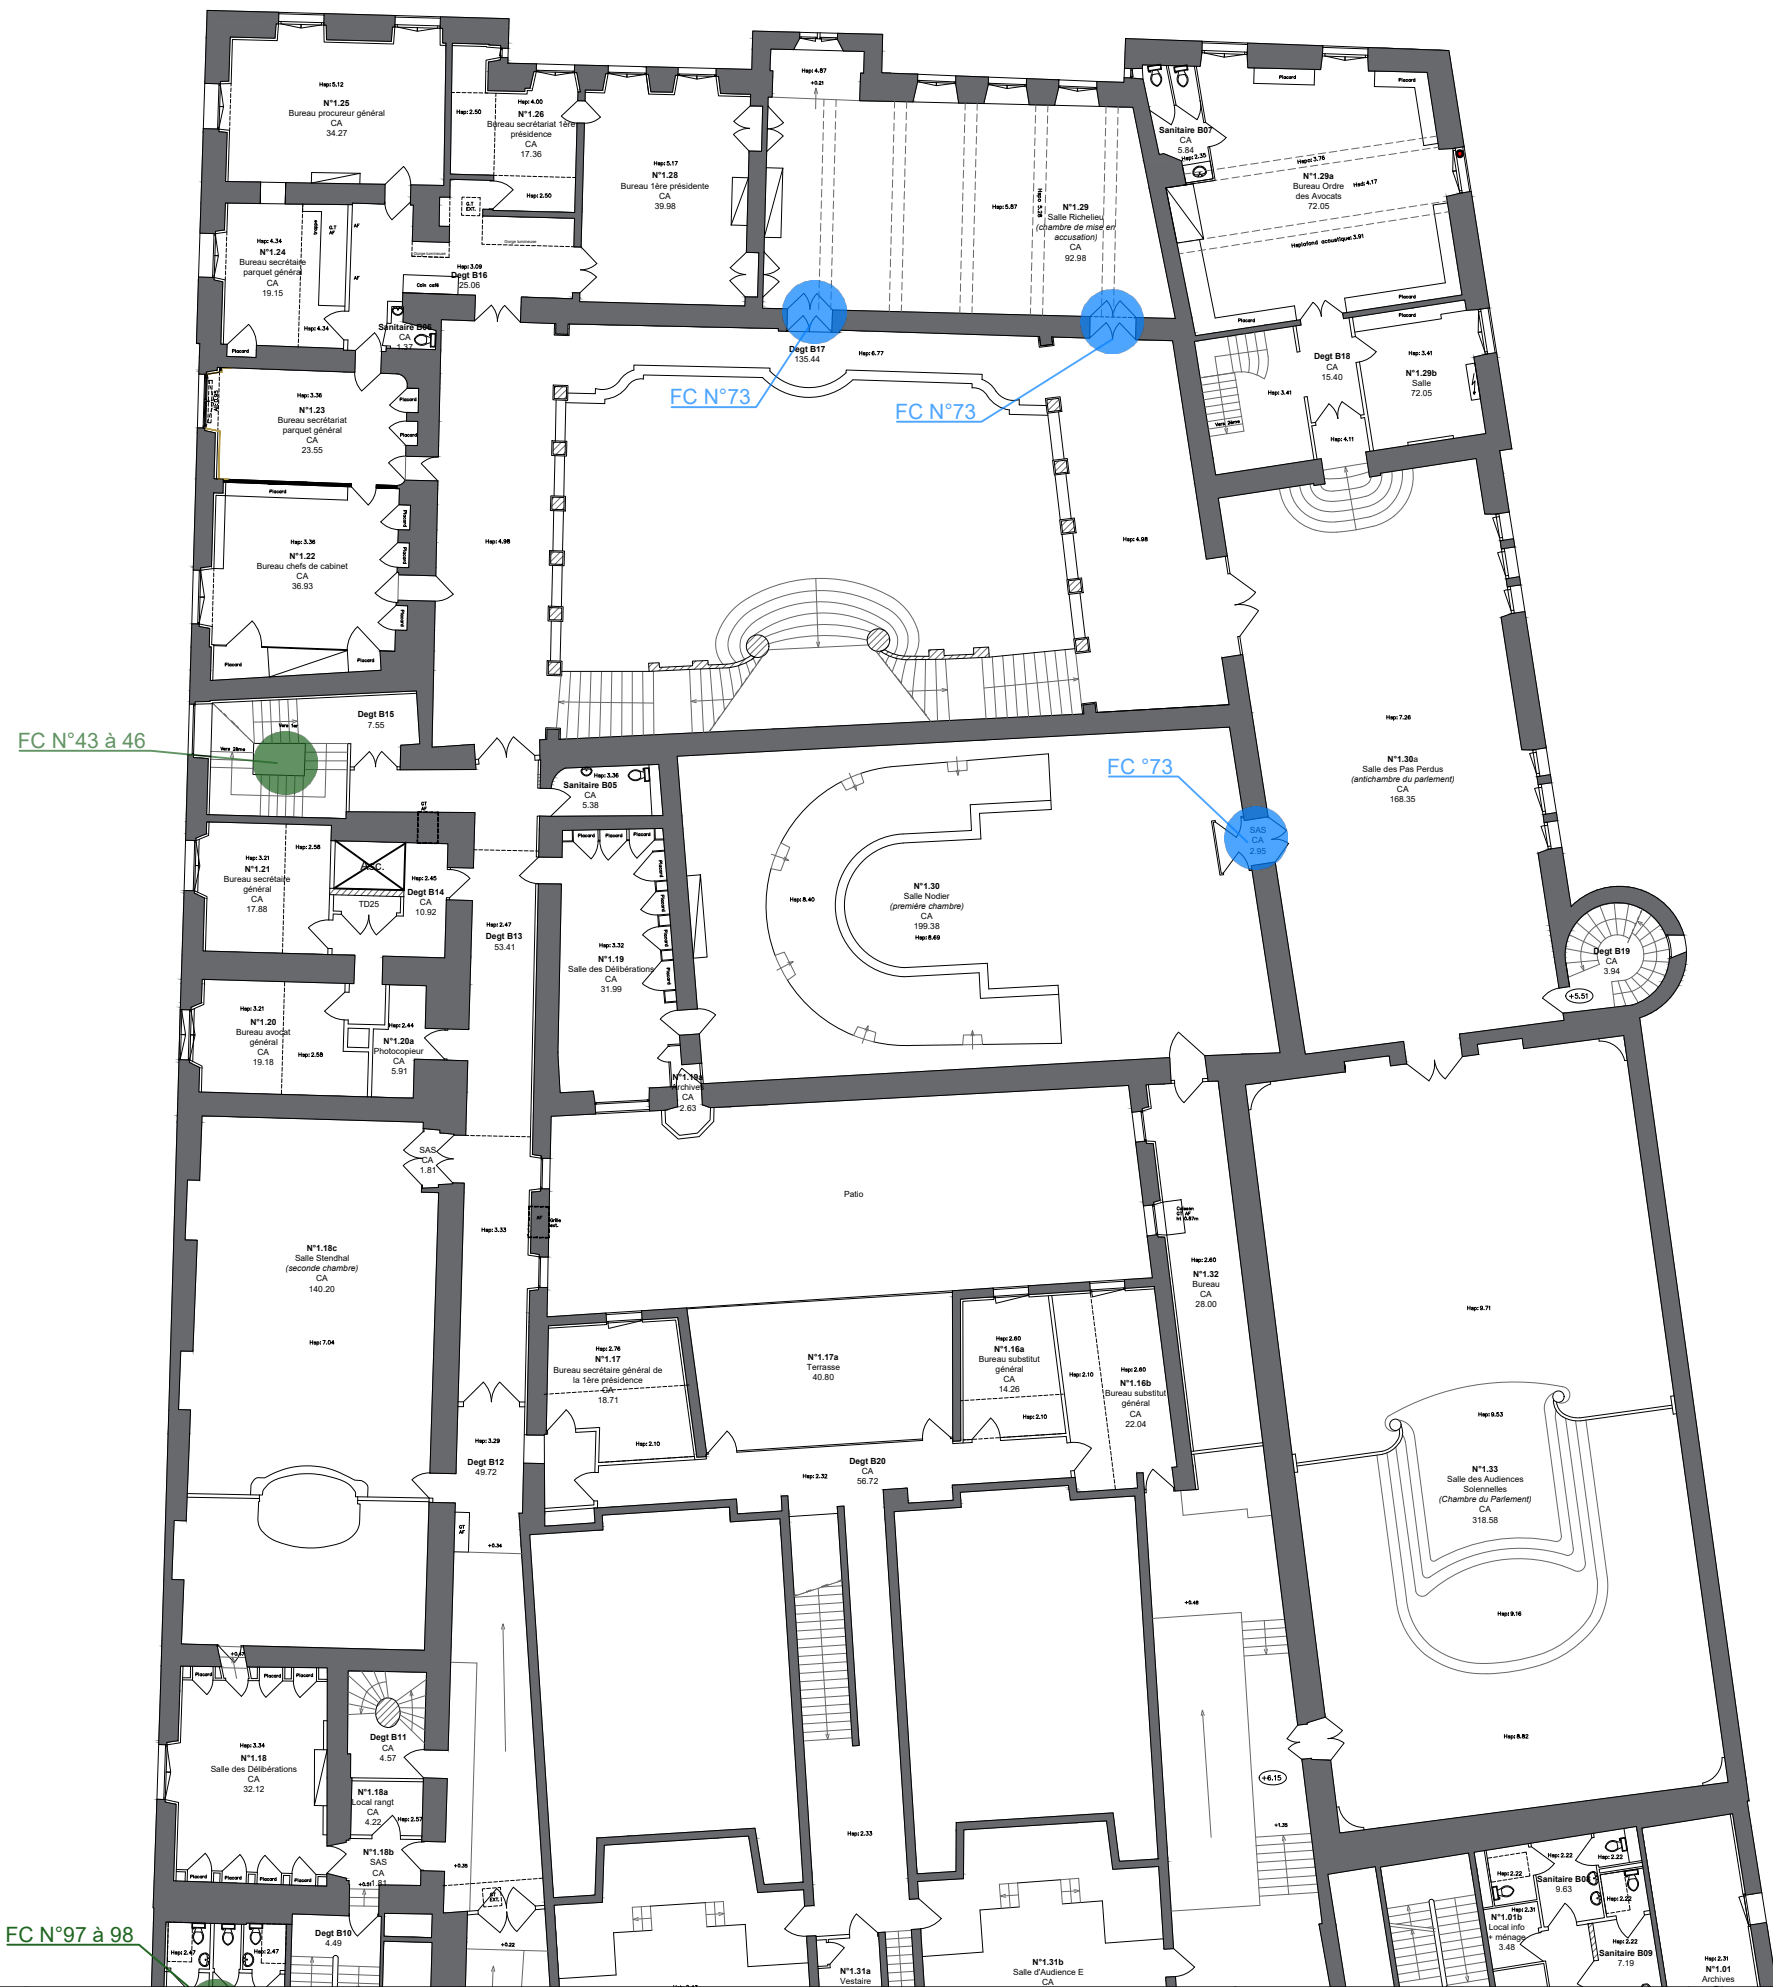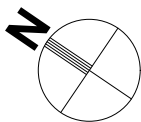


Plan de repérage

**Service:** **Etage:** R+1

**Descriptif:** Référence rapport du bureau VERITAS

Ci-dessous une légende indiquant un repérage par zone concernée en fonction de ce qui sera réalisé ou non. Chaque repérage est référencé via les Fiches Constats du bureau VERITAS.

- Dérogations envisagées, travaux prévus mais à confirmer
- Travaux prévus
- Travaux prévus mais à confirmer
- Travaux non prévus

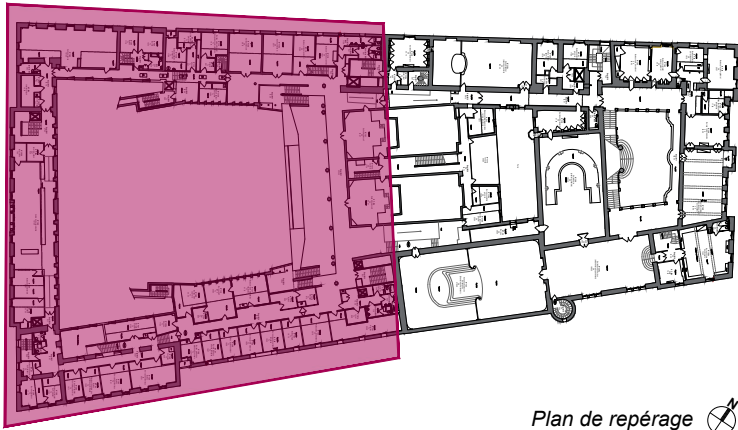

Plan de repérage


Service:

Etage: R+1

Descriptif: Référence rapport du bureau VERITAS

Ci-dessous une légende indiquant un repérage par zone concernée en fonction de ce qui sera réalisé ou non. Chaque repérage est référencé via les Fiches Constats du bureau VERITAS.


-  Dérogations envisagées, travaux prévus mais à confirmer
-  Travaux prévus
-  Travaux prévus mais à confirmer
-  Travaux non prévus

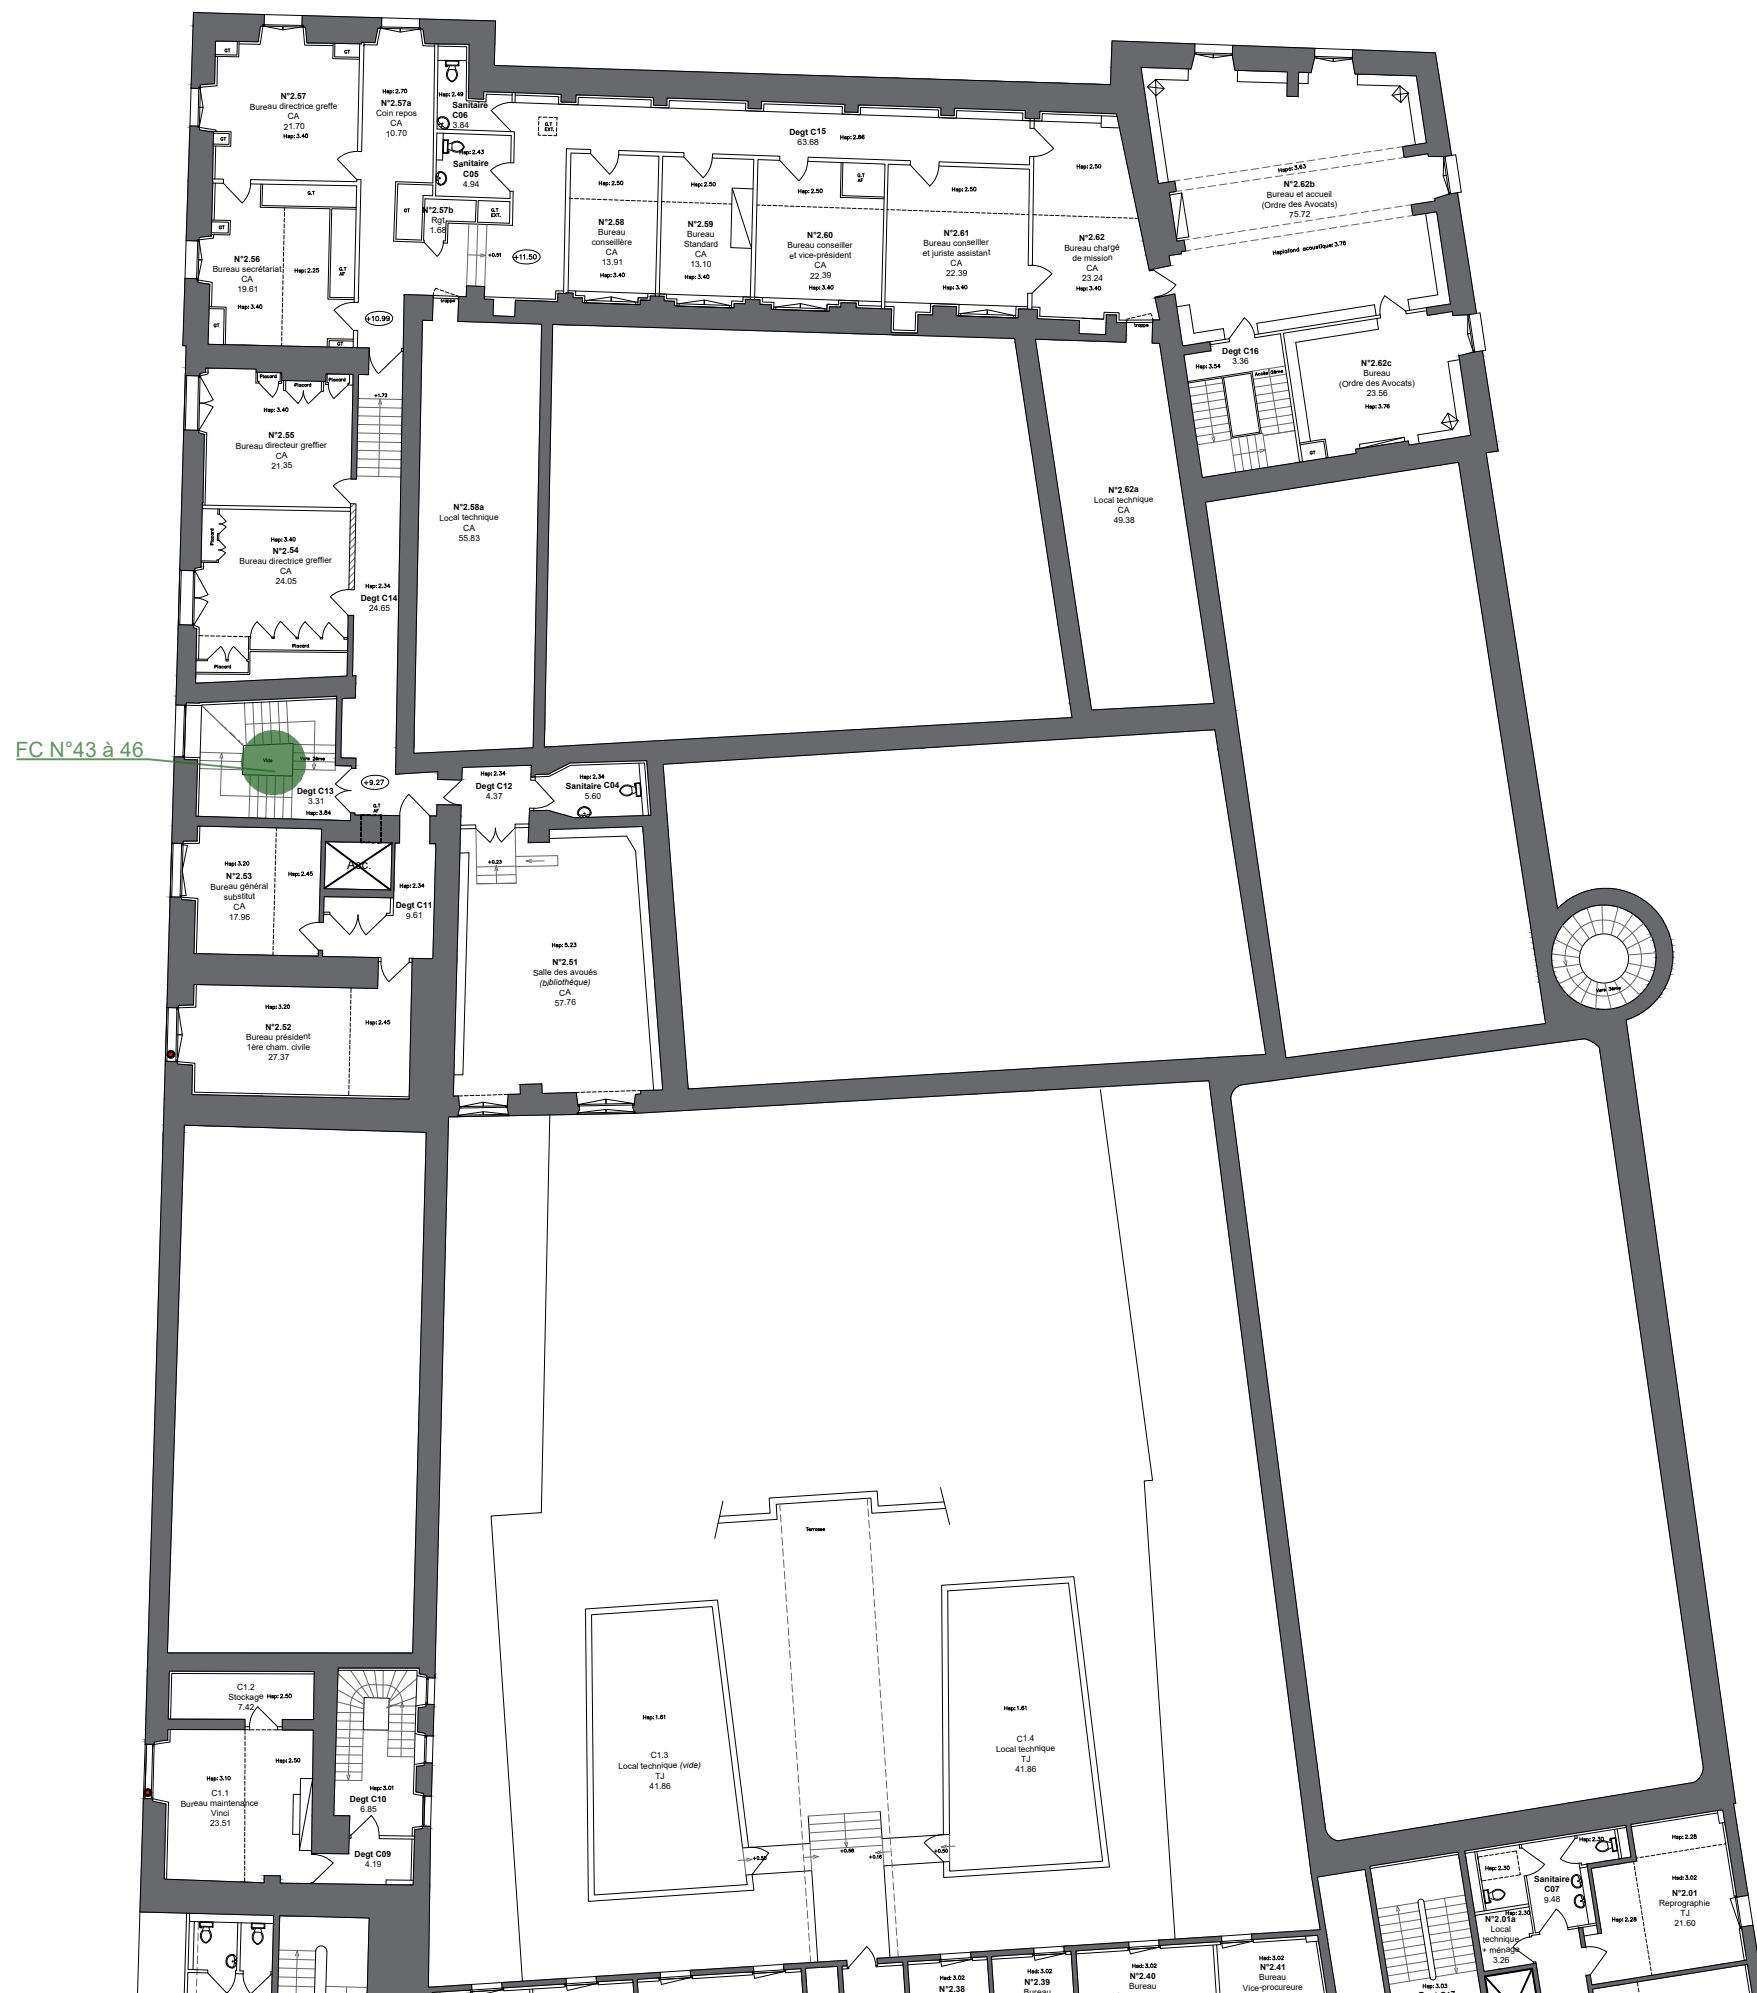

Etage: R+2

*Ci-dessous une légende indiquant un repérage par zone concernée en fonction de ce qui sera réalisé ou non. Chaque repérage est référencé via les Fiches Constats du bureau VERITAS.*

- Dérogations envisagées, travaux prévus mais à confirmer
- Travaux prévus
- Travaux prévus mais à confirmer
- Travaux non prévus

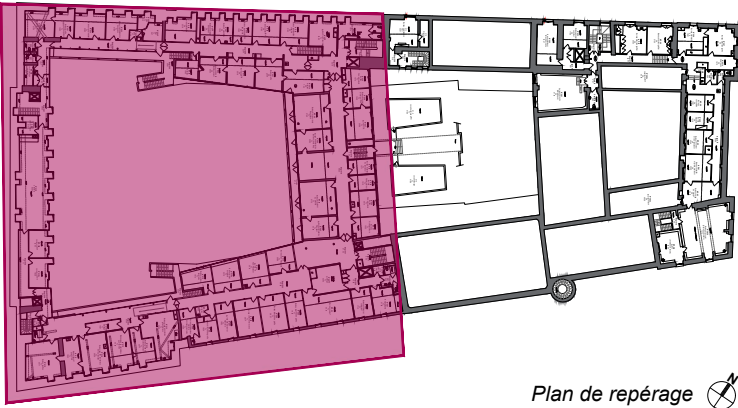


Service: Etage: R+2

**Descriptif:** Référence rapport du bureau VERITAS

Ci-dessous une légende indiquant un repérage par zone concernée en fonction de ce qui sera réalisé ou non. Chaque repérage est référencé via les Fiches Constats du bureau VERITAS.

- Dérogations envisagées, travaux prévus mais à confirmer
- Travaux prévus
- Travaux prévus mais à confirmer
- Travaux non prévus

FC N°74

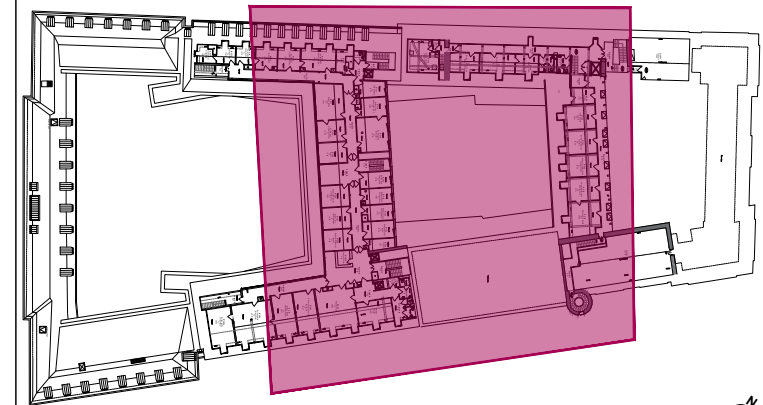

Plan de repérage 

Service:

Etage: R+3

*Descriptif: Référence rapport du bureau VERITAS*

*Ci-dessous une légende indiquant un repérage par zone concernée en fonction de ce qui sera réalisé ou non. Chaque repérage est référencé via les Fiches Constats du bureau VERITAS.*



Dérogations envisagées, travaux prévus  
mais à confirmer



## Travaux prévus



Travaux prévus mais à confirmer



Travaux non prévus