

DIRECTION GÉNÉRALE DES
FINANCES PUBLIQUES

EXTRAIT DU PLAN CADASTRAL

Département :
INDRE ET LOIRE

Commune :
TOURS

Section : CM
Feuille : 000 CM 01

Échelle d'origine : 1/1000
Échelle d'édition : 1/1000

Date d'édition : 24/04/2025
(fuseau horaire de Paris)


Coordonnées en projection : RGF93CC47

Le plan visualisé sur cet extrait est géré par le centre
des impôts foncier suivant :
SDIF TOURS
40, rue Edouard Vaillant 37060
37060 TOURS CEDEX 9
tél. 02 47 21 71 67 -fax
ptgc.indre-et-loire@dgfip.finances.gouv.fr

Cet extrait de plan vous est délivré par :

cadastre.gouv.fr

©2022 Direction Générale des Finances Publiques

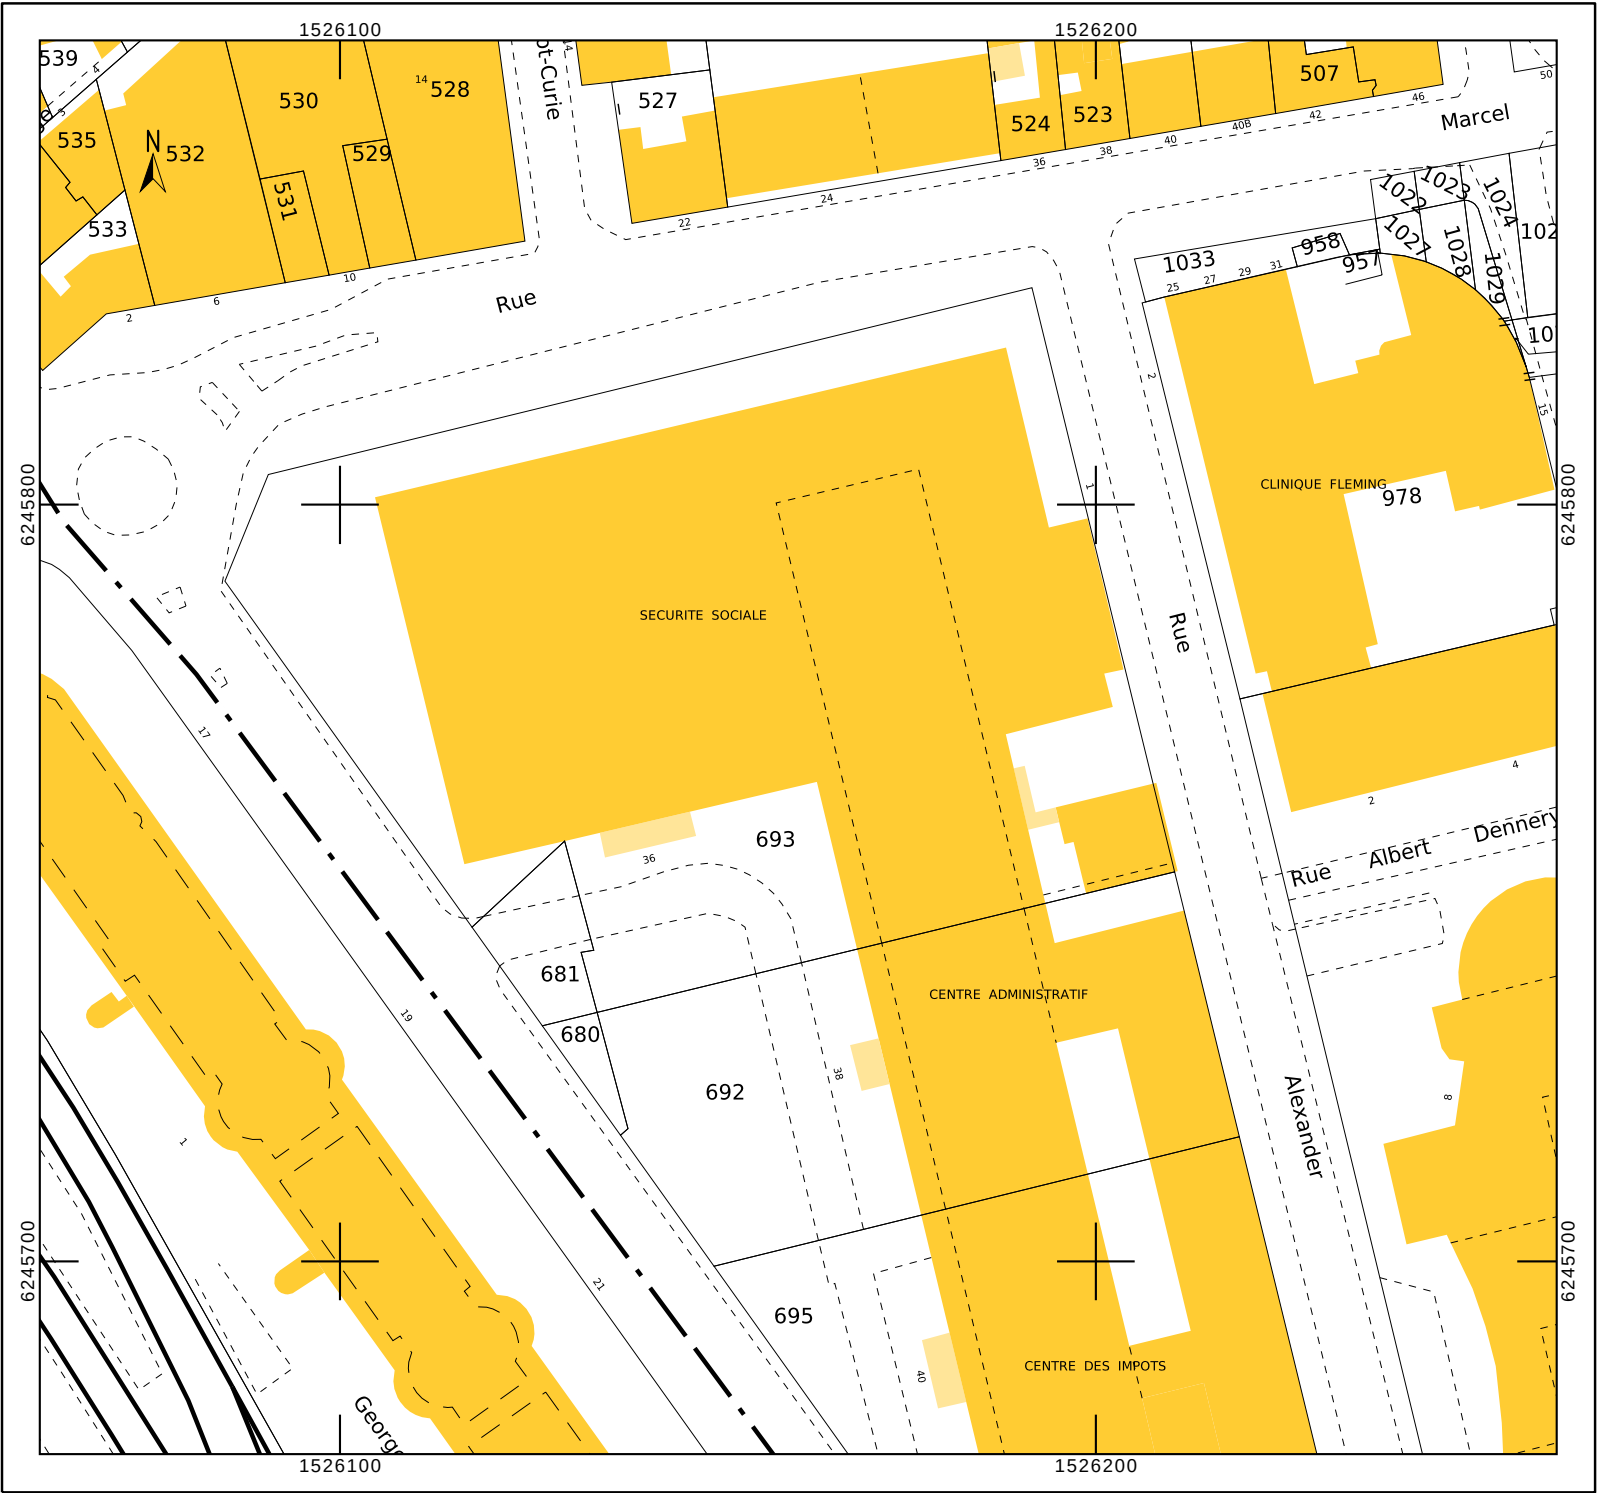

UIOSS

UNION IMMOBILIERE DES ORGANISMES DE SECURITE SOCIALE
36 Rue Edouard Vaillant
37035 TOURS Cedex 9



RENOVATION DES FACADES, DU
SYSTEME DE VMC ET DU CHAUFFAGE

DCE

02

PLAN DE MASSE

ETAT EXISTANT

08/09/2025