


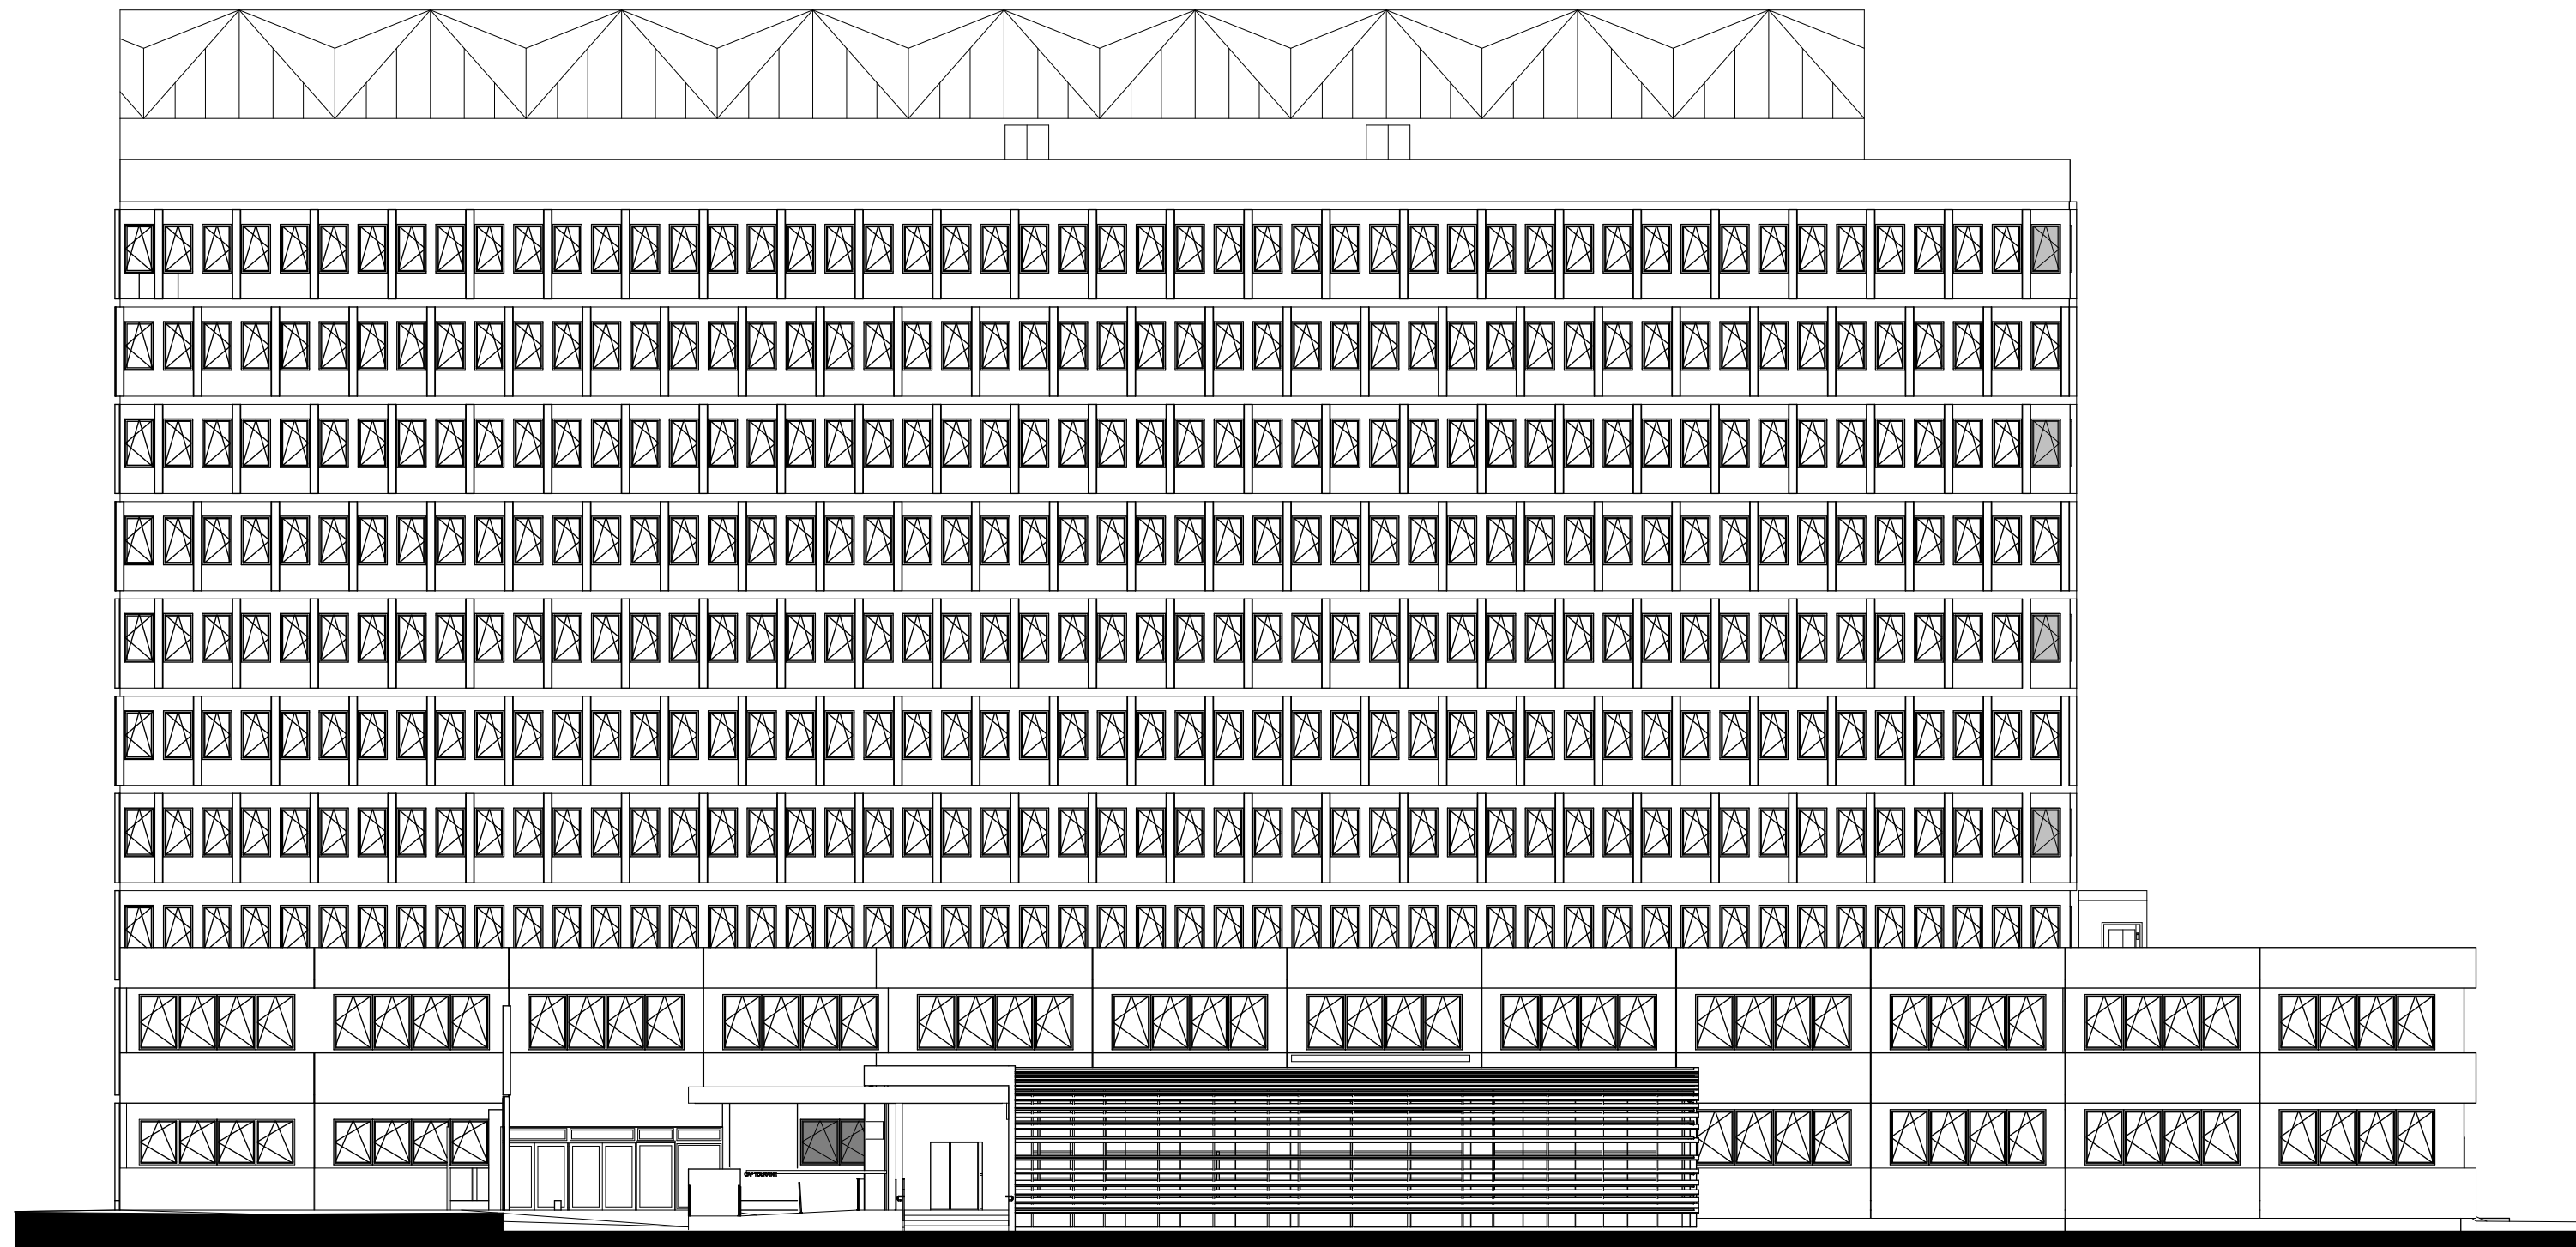

FACADE

EST (1)

1:200

**UIOSS**



UNION IMMOBILIERE DES ORGANISMES DE SECURITE SOCIALE  
36 Rue Edouard Vaillant  
37035 TOURS Cedex 9

**RENOVATION DES FACADES, DU SYSTEME  
DE VMC ET DU CHAUFFAGE**

**FACADE EST**

ETAT EXISTANT

**DCE**



ARCHITECTE  
**Agence Ranjard & Associés**  
5 rue Fontaine Pottier  
37100 Tours  
Tél 02 47 64 16 16  
Fax 02 47 66 09 54  
agence.ranjard.associes@gmail.com

REF. AFFAIRE : **530**

DATE DE CREATION :  
08/09/2025

ECHELLE : 1:200

INDICE

| INDICE | DATE | MODIFICATIONS |
|--------|------|---------------|
|        |      |               |
|        |      |               |
|        |      |               |
|        |      |               |

**15**