


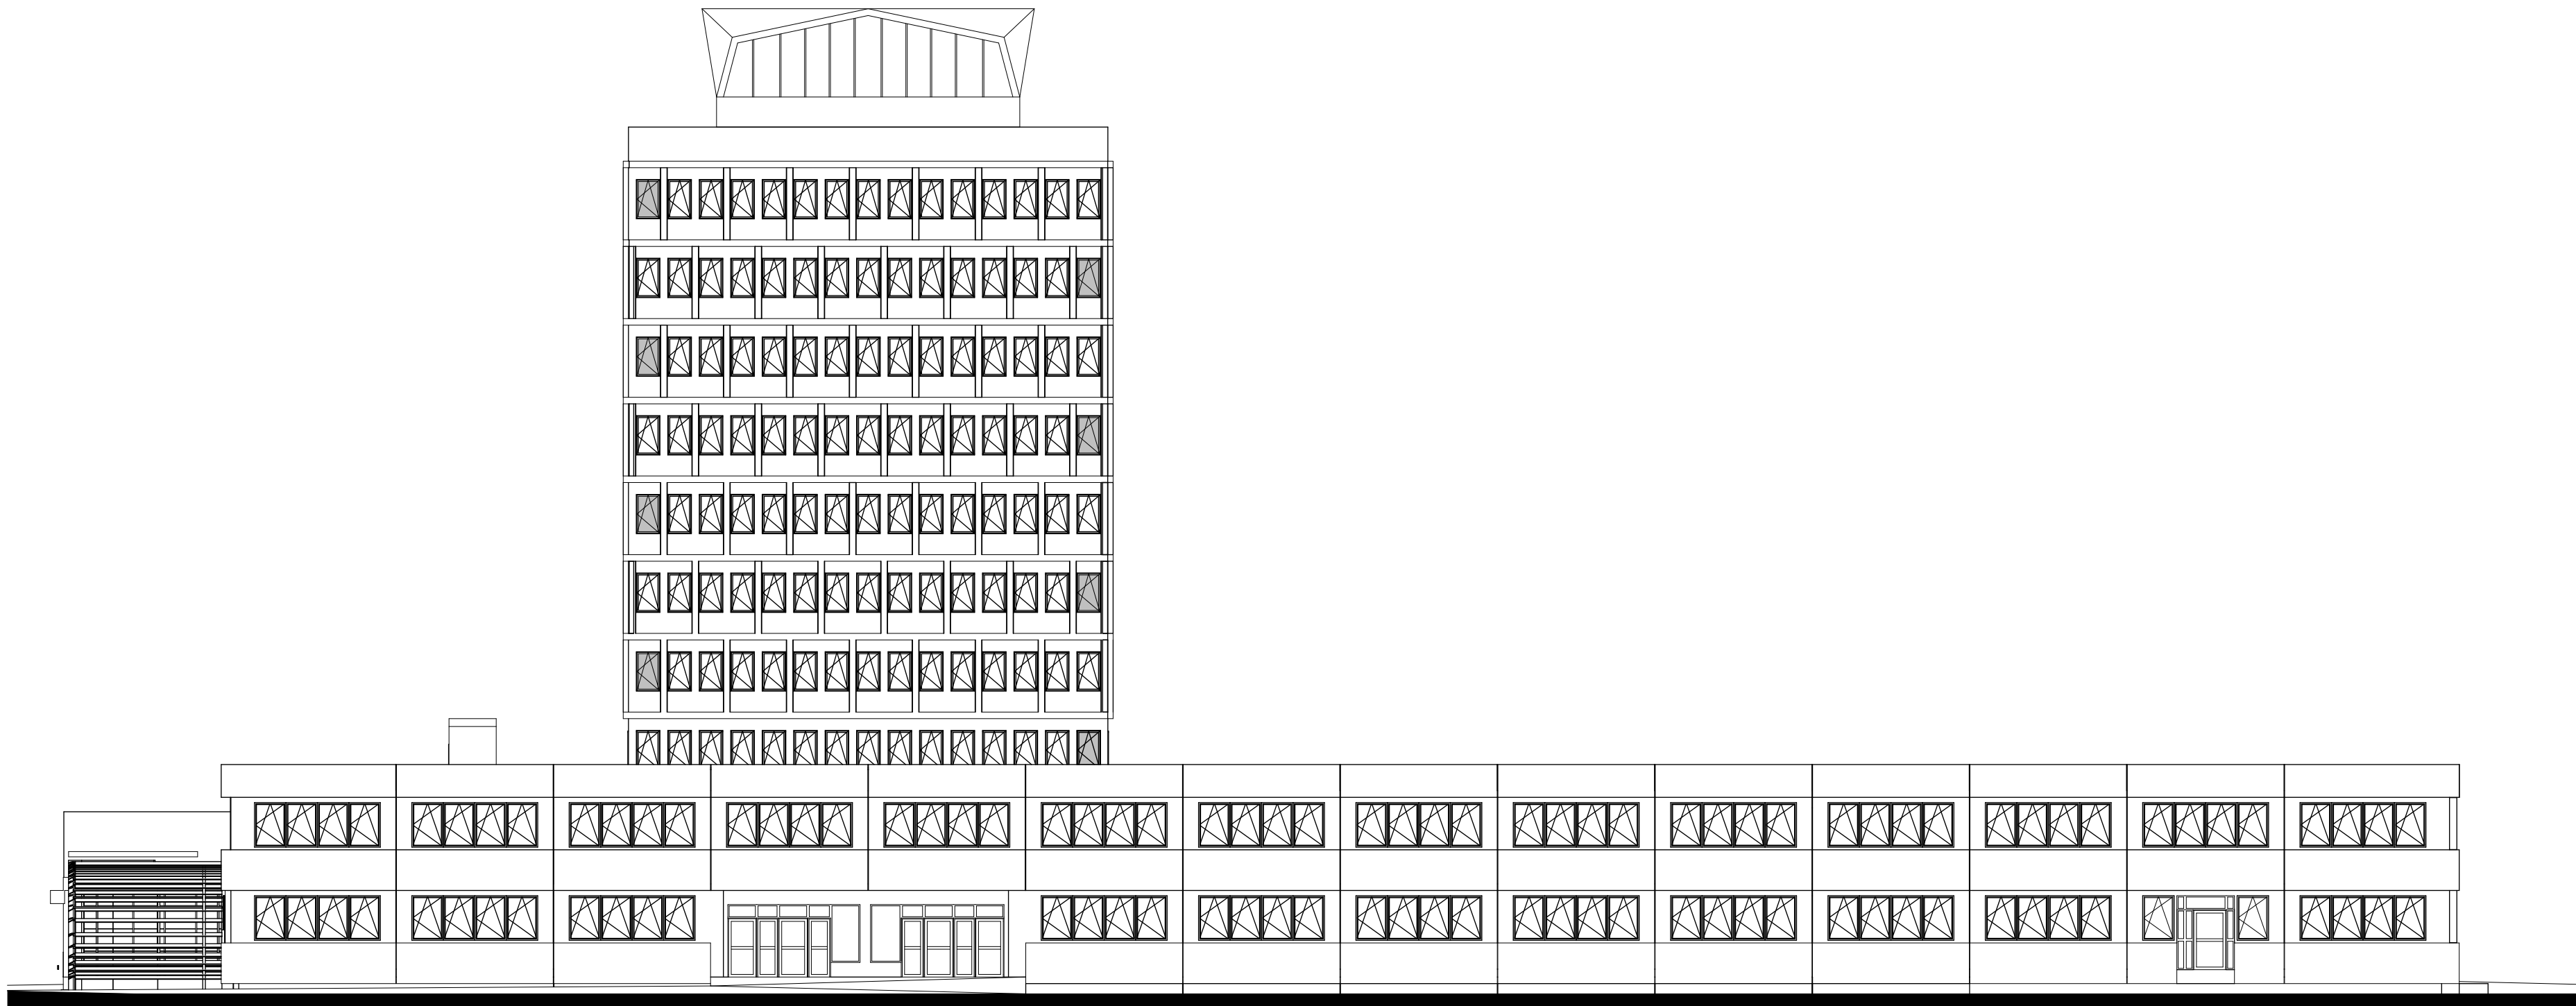

FACADE

NORD (1)

1:200



UNION IMMOBILIERE DES ORGANISMES DE SECURITE SOCIALE
36 Rue Edouard Vaillant
37035 TOURS Cedex 9

RENOVATION DES FACADES, DU SYSTEME
DE VMC ET DU CHAUFFAGE

FACADE NORD

ETAT EXISTANT

DCE



ARCHITECTE
Agence Ranjard & Associés
5 rue Fontaine Pottier
37100 Tours
Tél 02 47 64 16 16
Fax 02 47 66 09 54
agence.ranjard.associes@gmail.com

REF. AFFAIRE : 530

DATE DE CREATION :
08/09/2025

ECHELLE : 1:200

INDICE

INDICE	DATE	MODIFICATIONS