
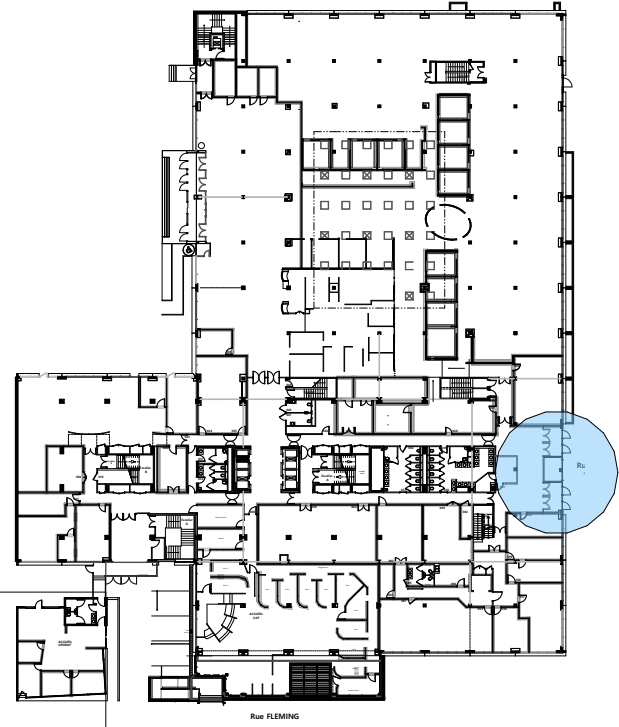


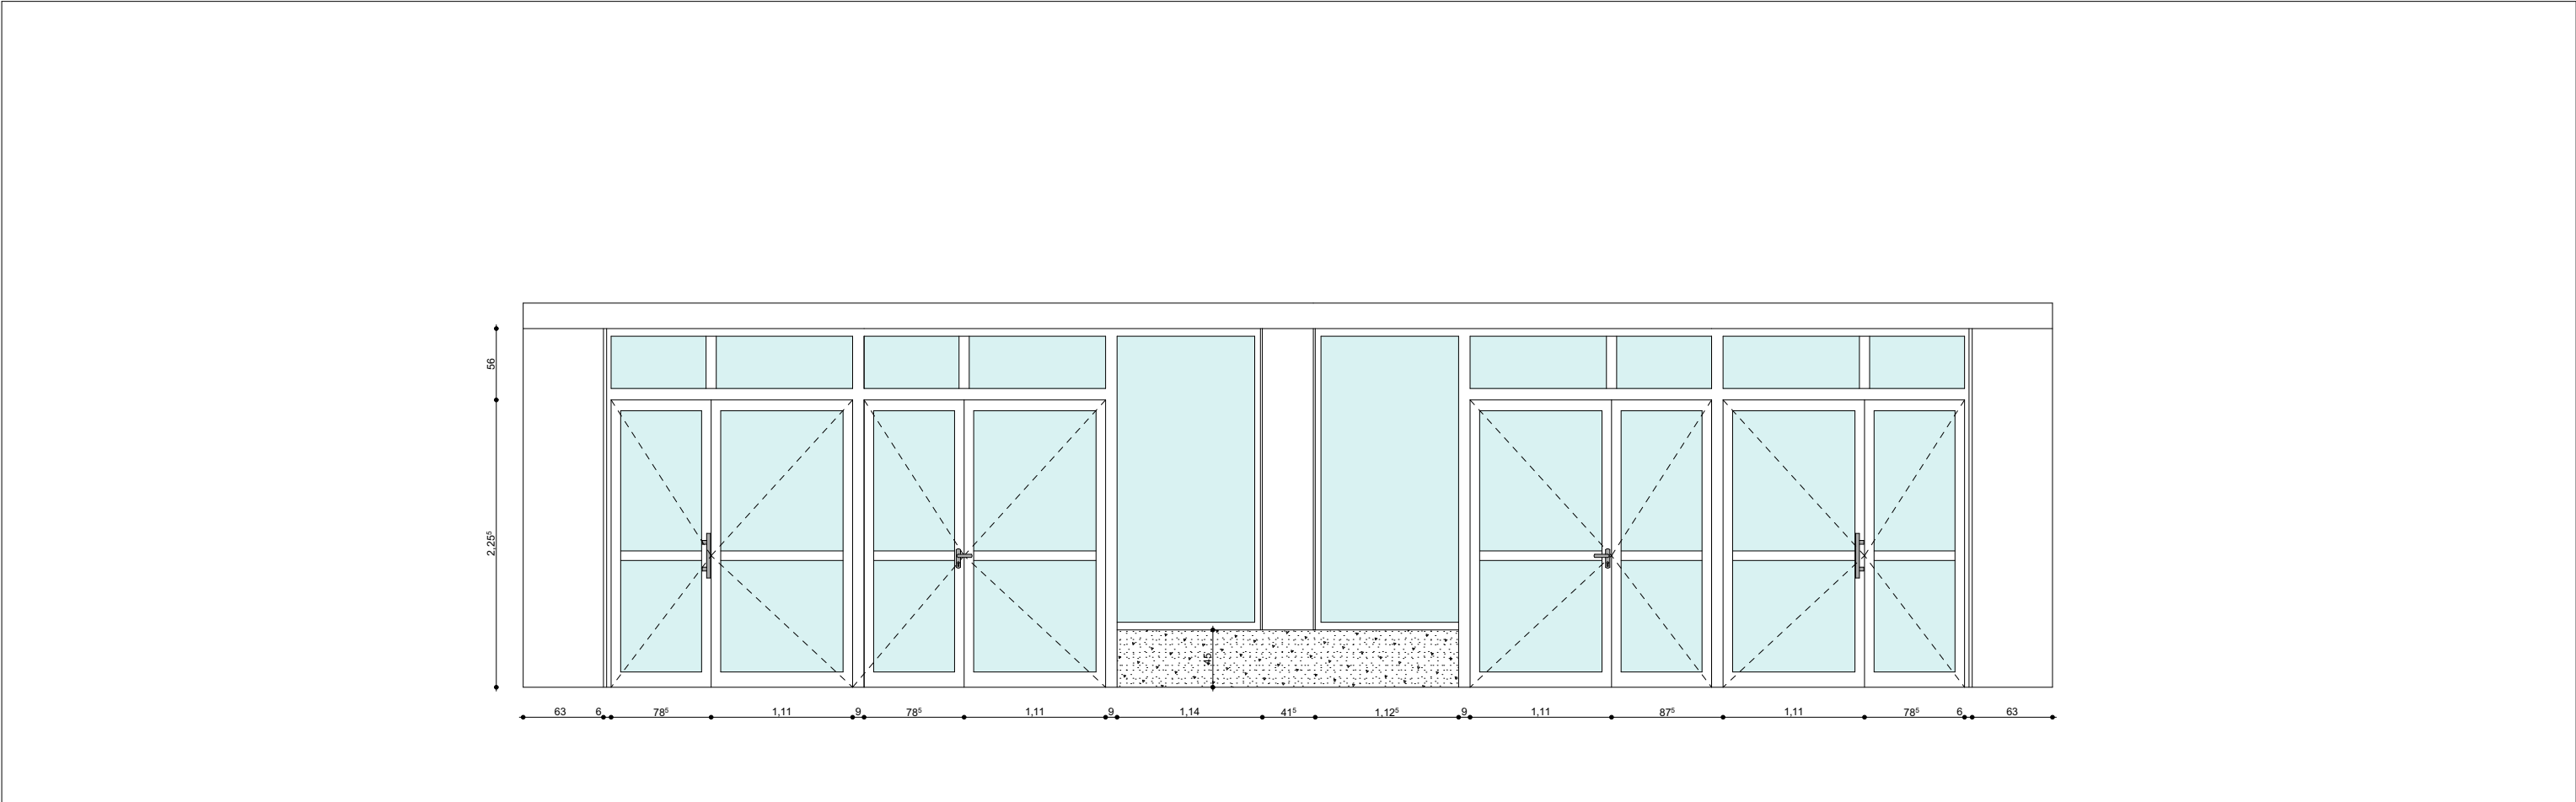

RENOVATION DES FACADES, DU SYSTEME DE VMC ET DU CHAUFFAGE	DCE	36	PORTE D'ACCES N°4	
				ETAT EXISTANT
				08/09/2025