




UIOSS

UNION IMMOBILIERE DES ORGANISMES DE SECURITE SOCIALE
36 Rue Edouard Vaillant
37035 TOURS Cedex 9

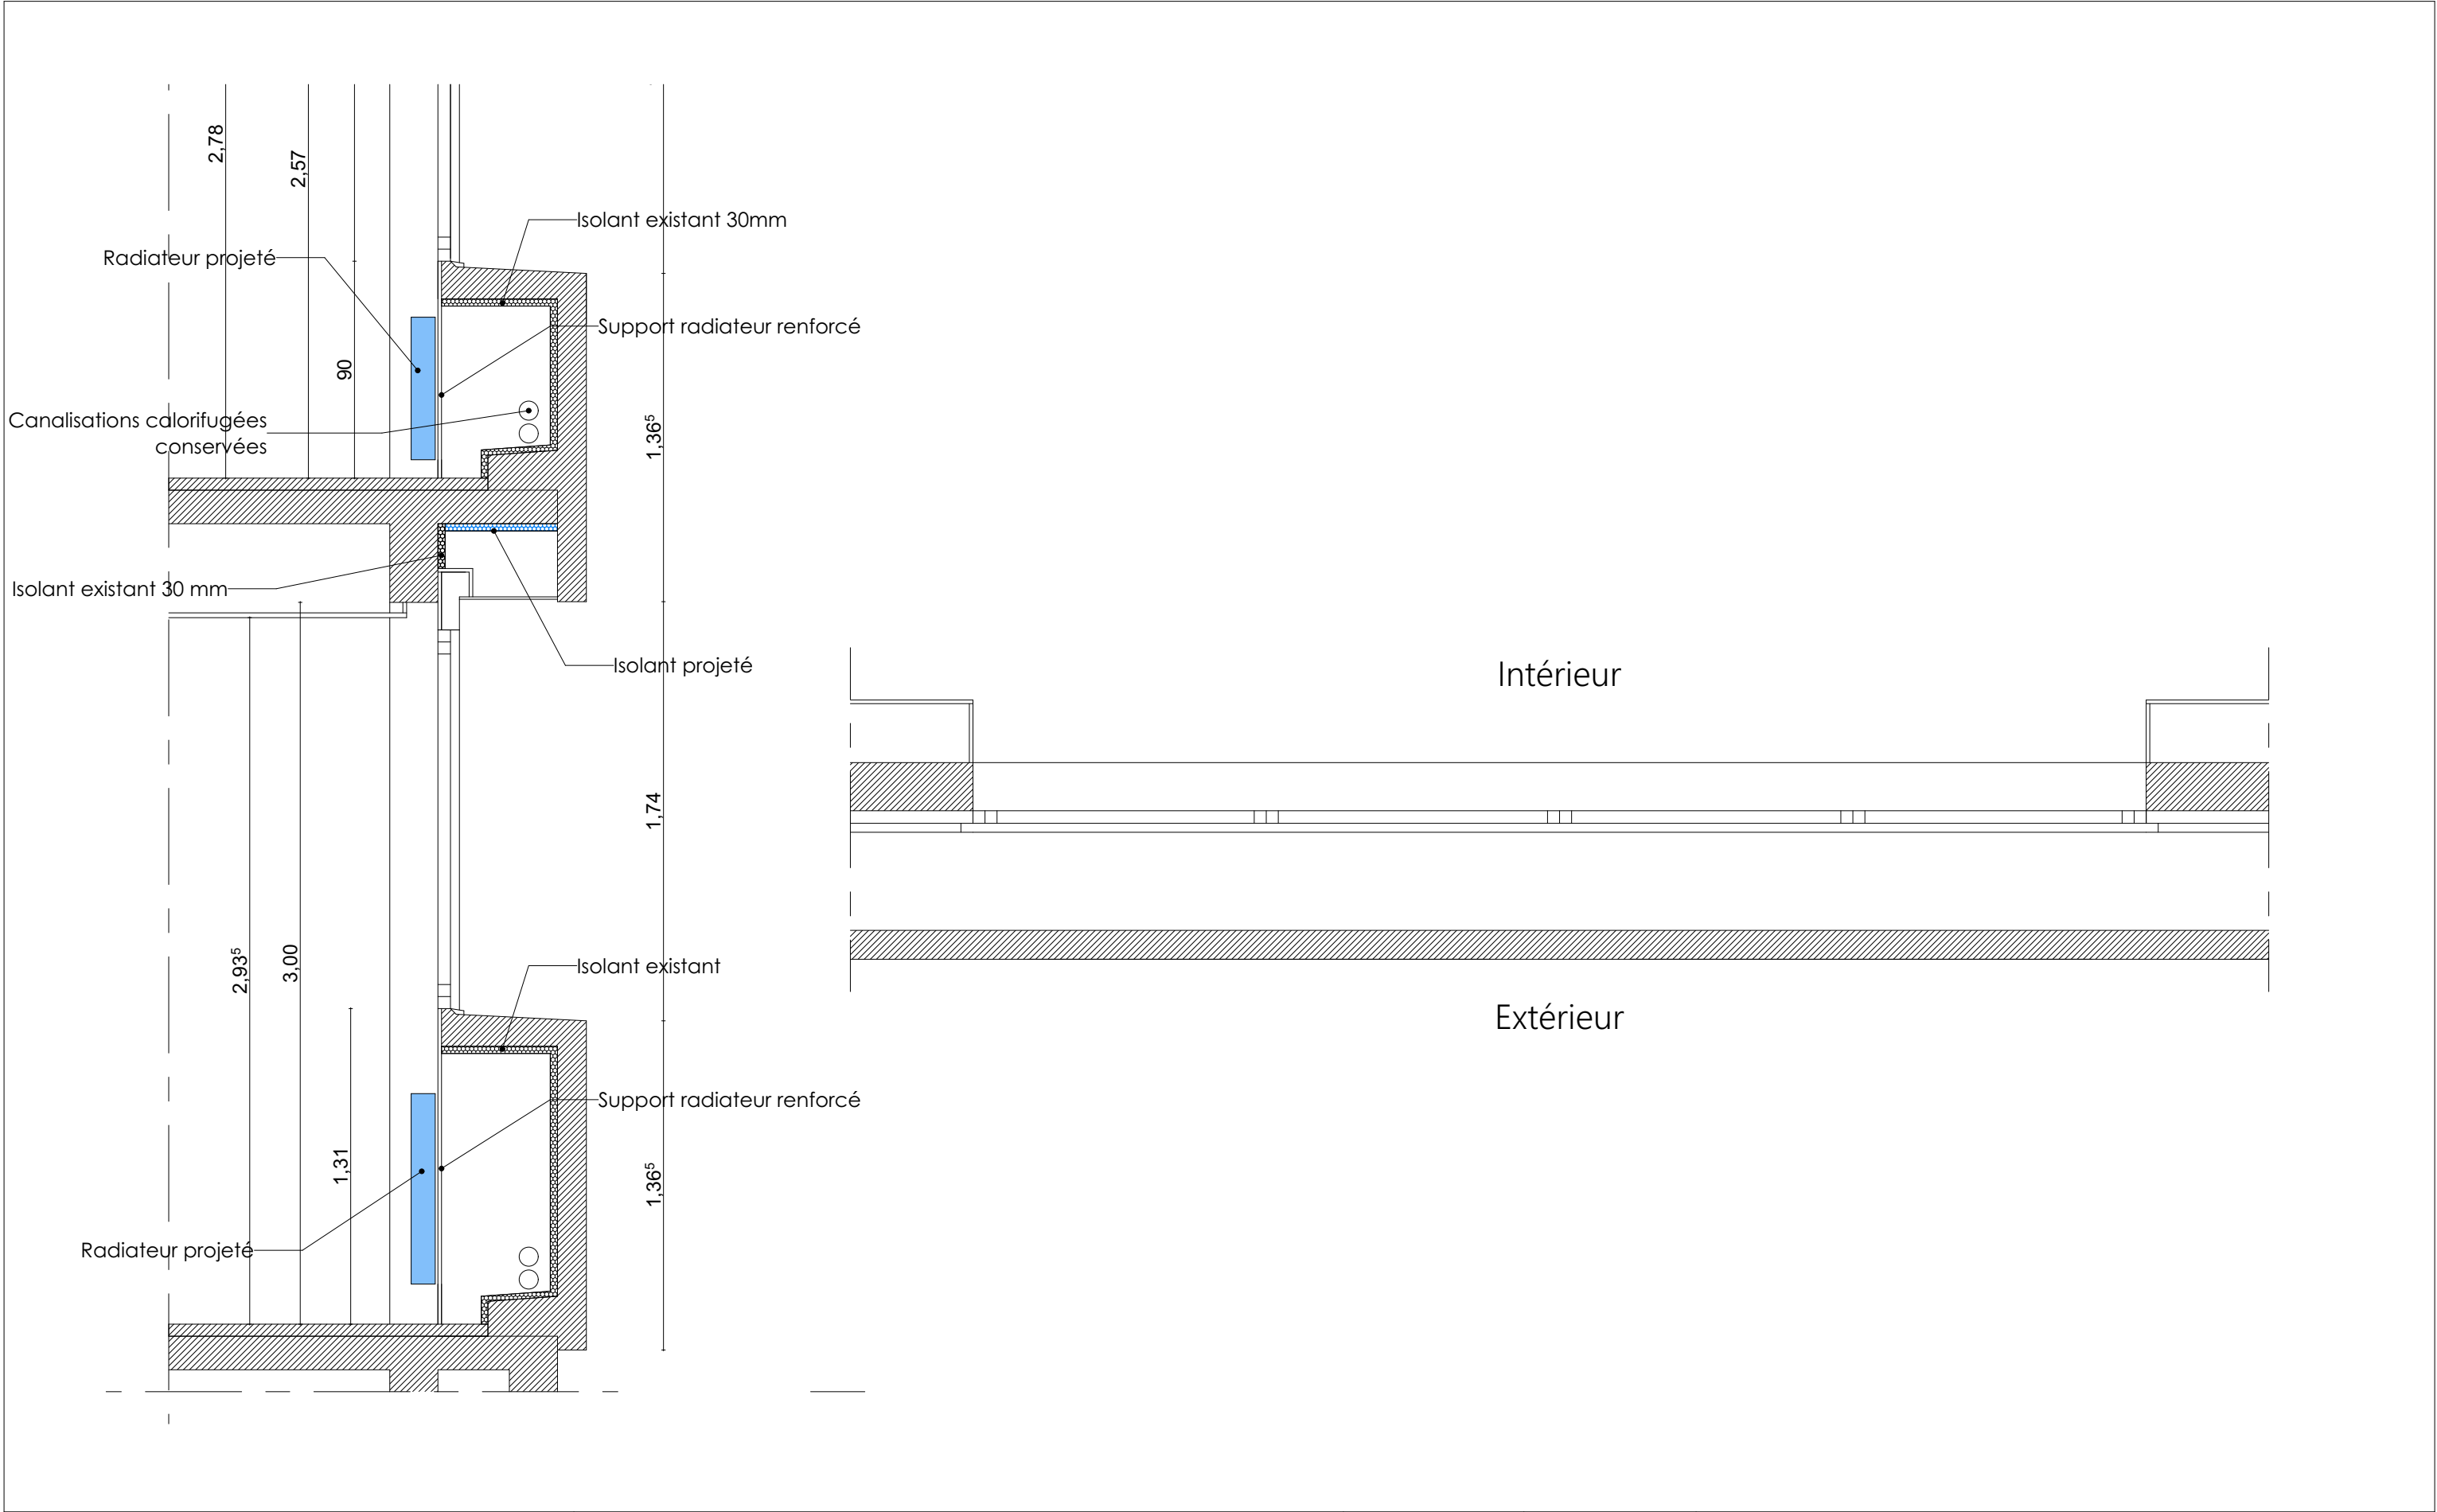

**RENOVATION DES FACADES, DU
SYSTEME DE VMC ET DU CHAUFFAGE**

DCE

43

ISOLATION FENETRES RDC R+1

ETAT PROJETE

1:25

08/09/2025