
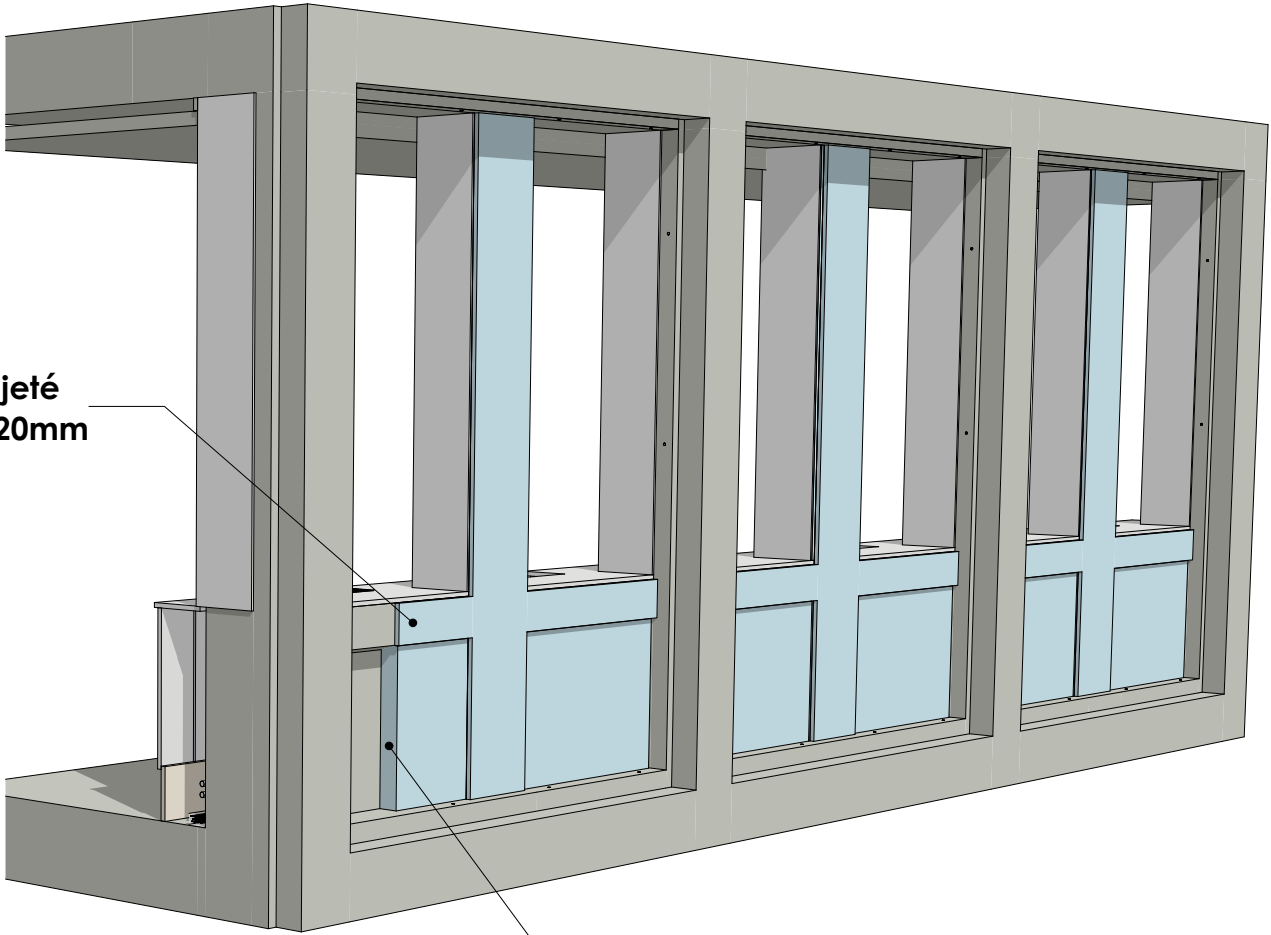


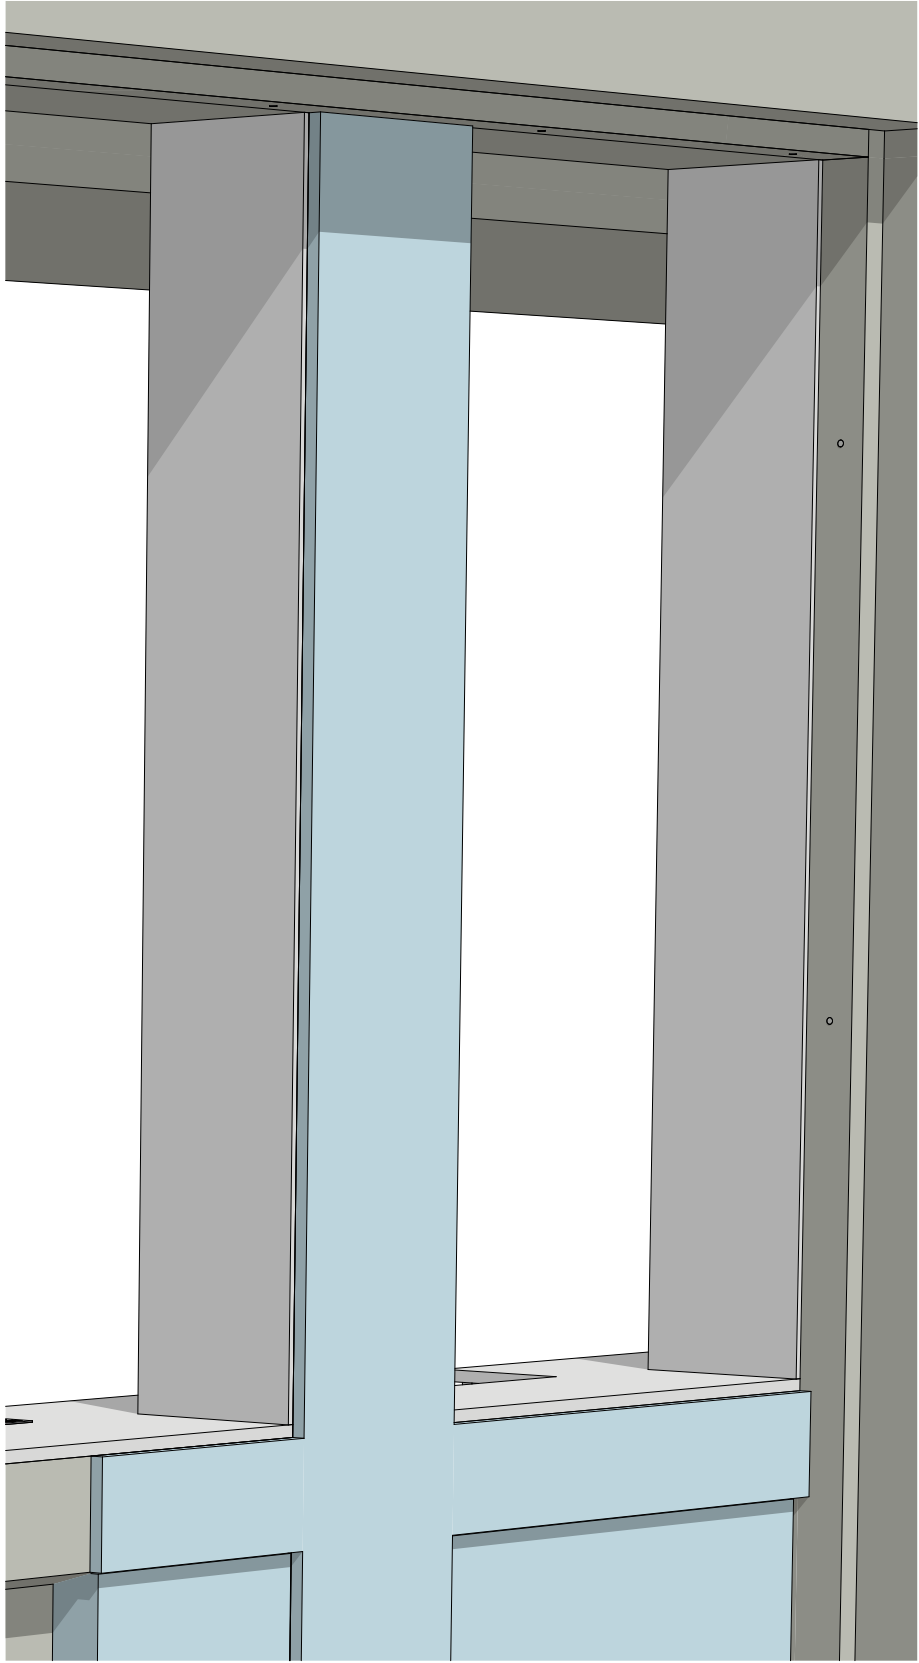

Isolant projeté
Epaisseur 20mm

Isolant projeté
Epaisseur 50mm

UIOSS

UNION IMMOBILIERE DES ORGANISMES DE SECURITE SOCIALE
36 Rue Edouard Vaillant
37035 TOURS Cedex 9



**RENOVATION DES FACADES, DU
SYSTEME DE VMC ET DU CHAUFFAGE**

DCE

46

FENETRE R+3 DETAIL EXTERIEUR

ETAT PROJETE

08/09/2025