




UIOSS

UNION IMMOBILIERE DES ORGANISMES DE SECURITE SOCIALE
36 Rue Edouard Vaillant
37035 TOURS Cedex 9

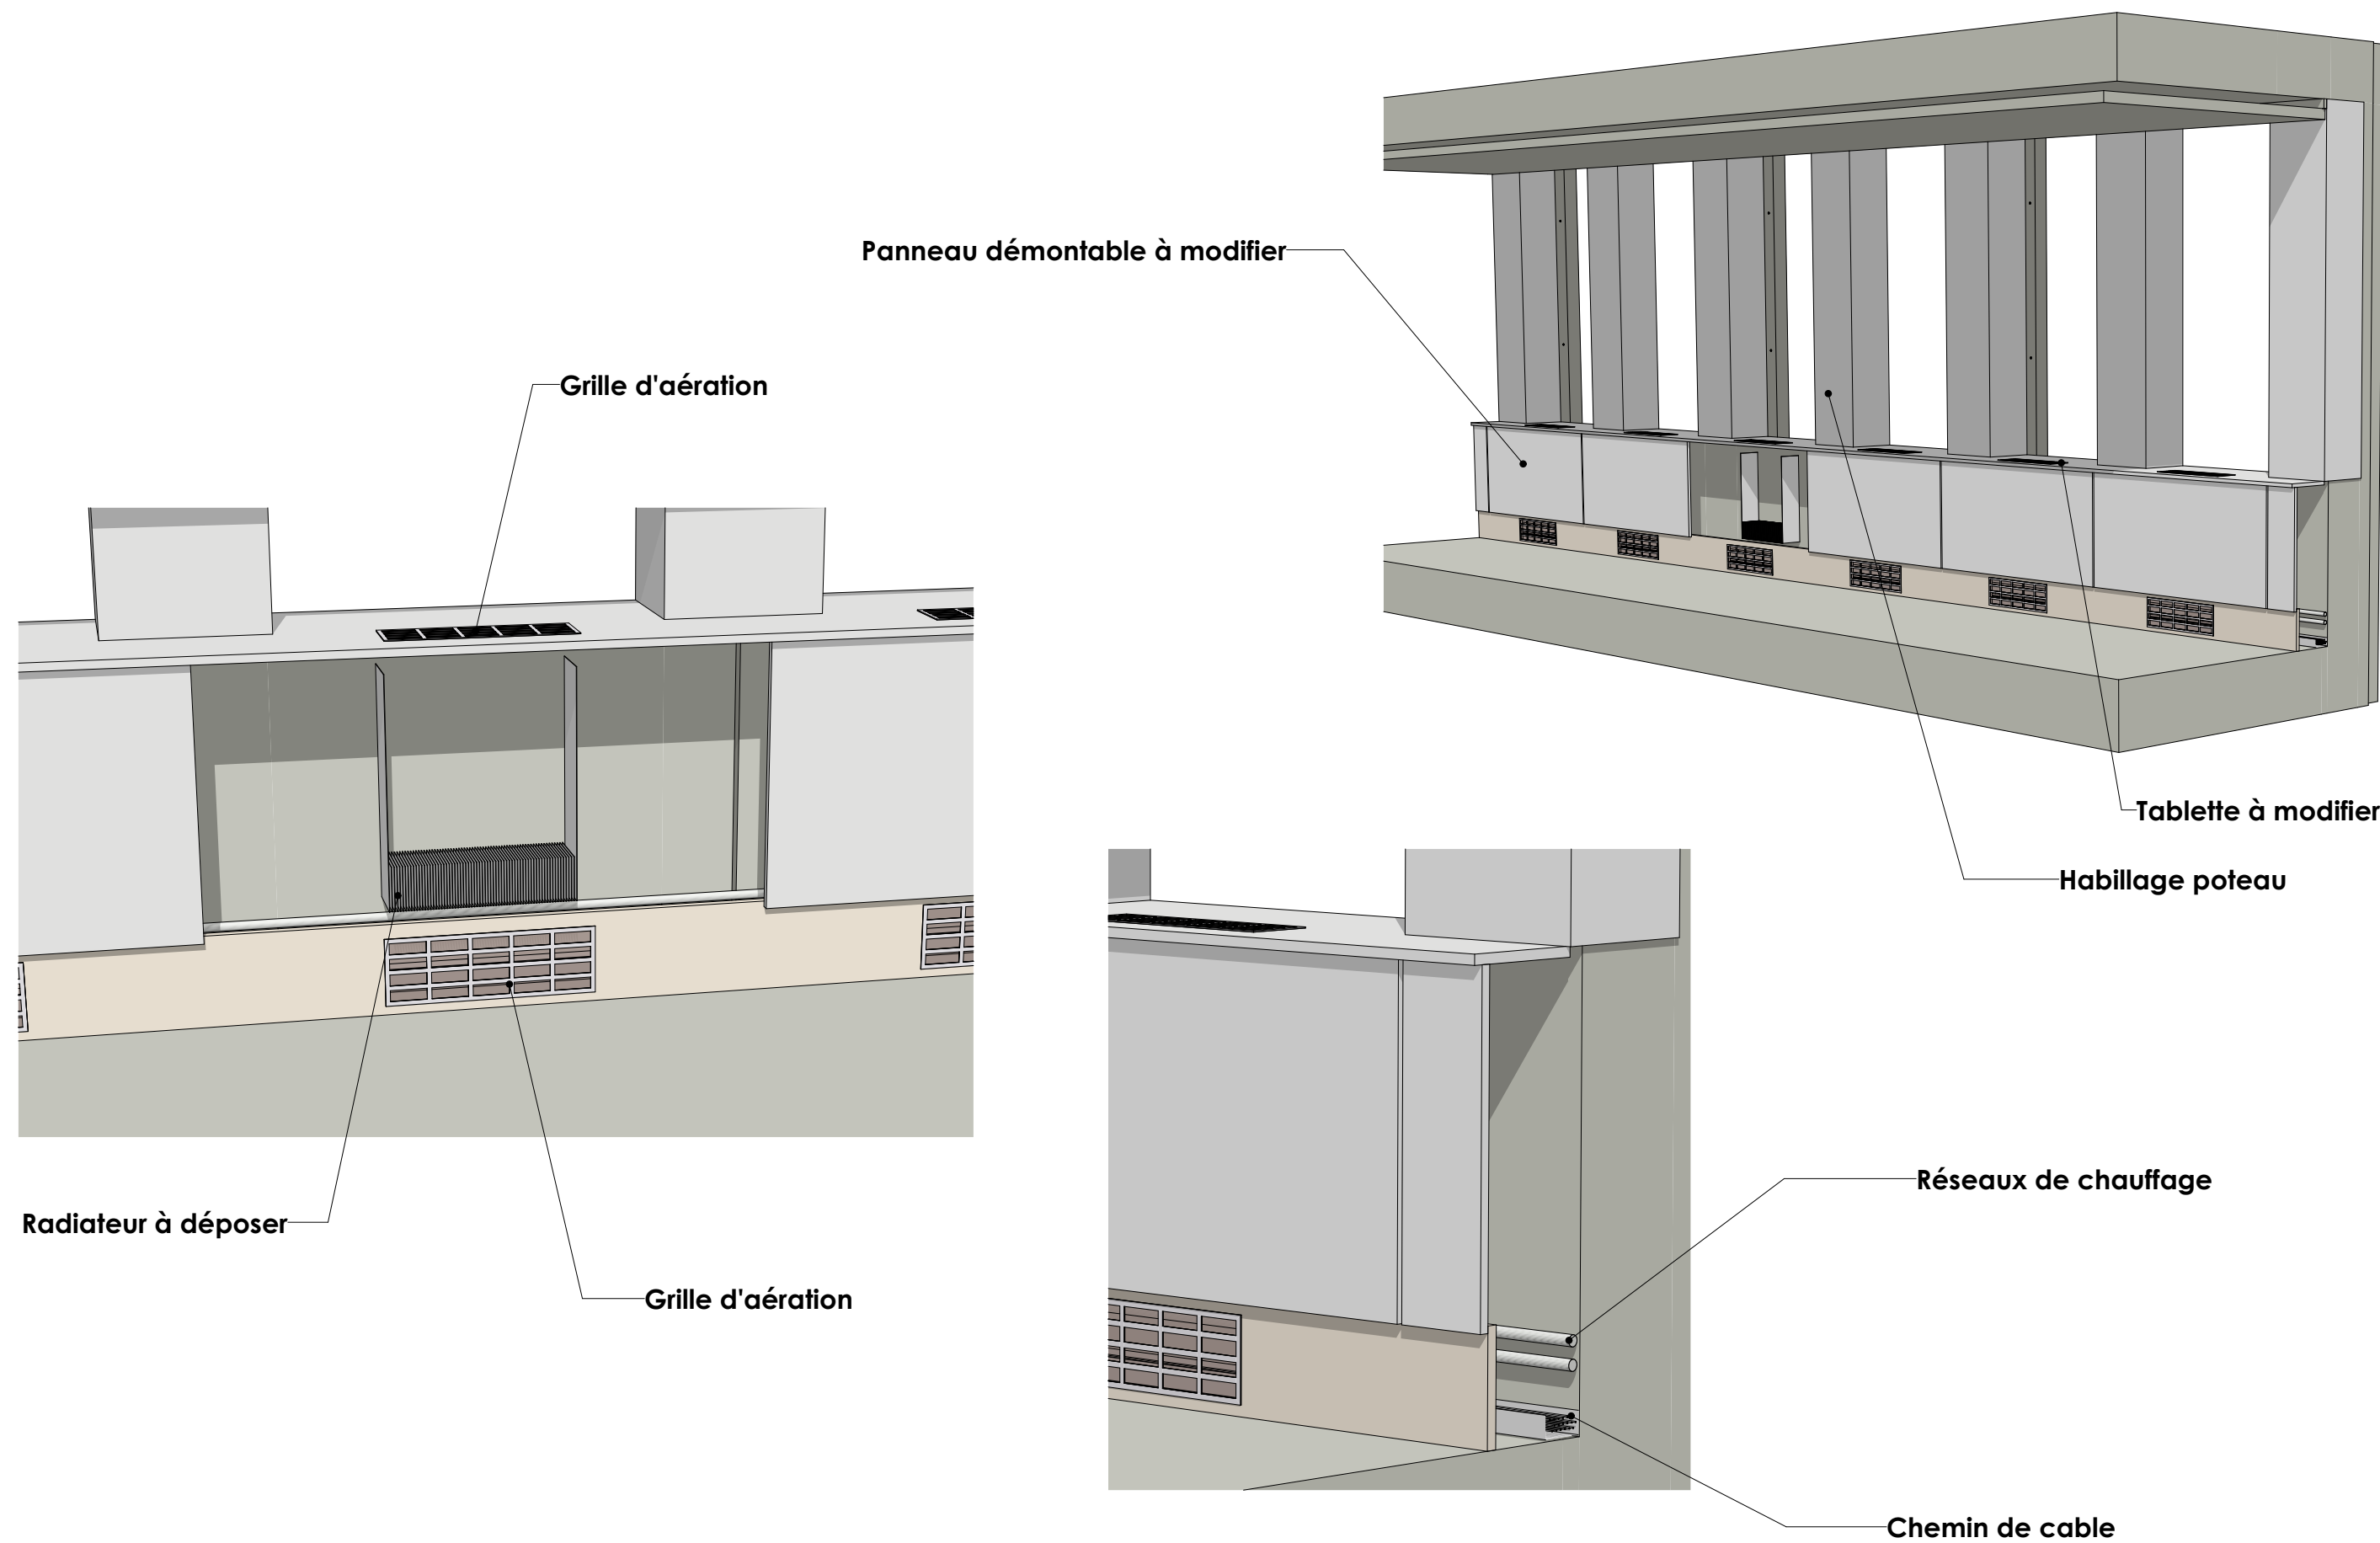

**RENOVATION DES FACADES, DU
SYSTEME DE VMC ET DU CHAUFFAGE**

DCE

47

FENETRE R+3 DETAIL INTERIEUR

ETAT EXISTANT

1:10,63, 1:17,69, 1:3,58

08/09/2025