


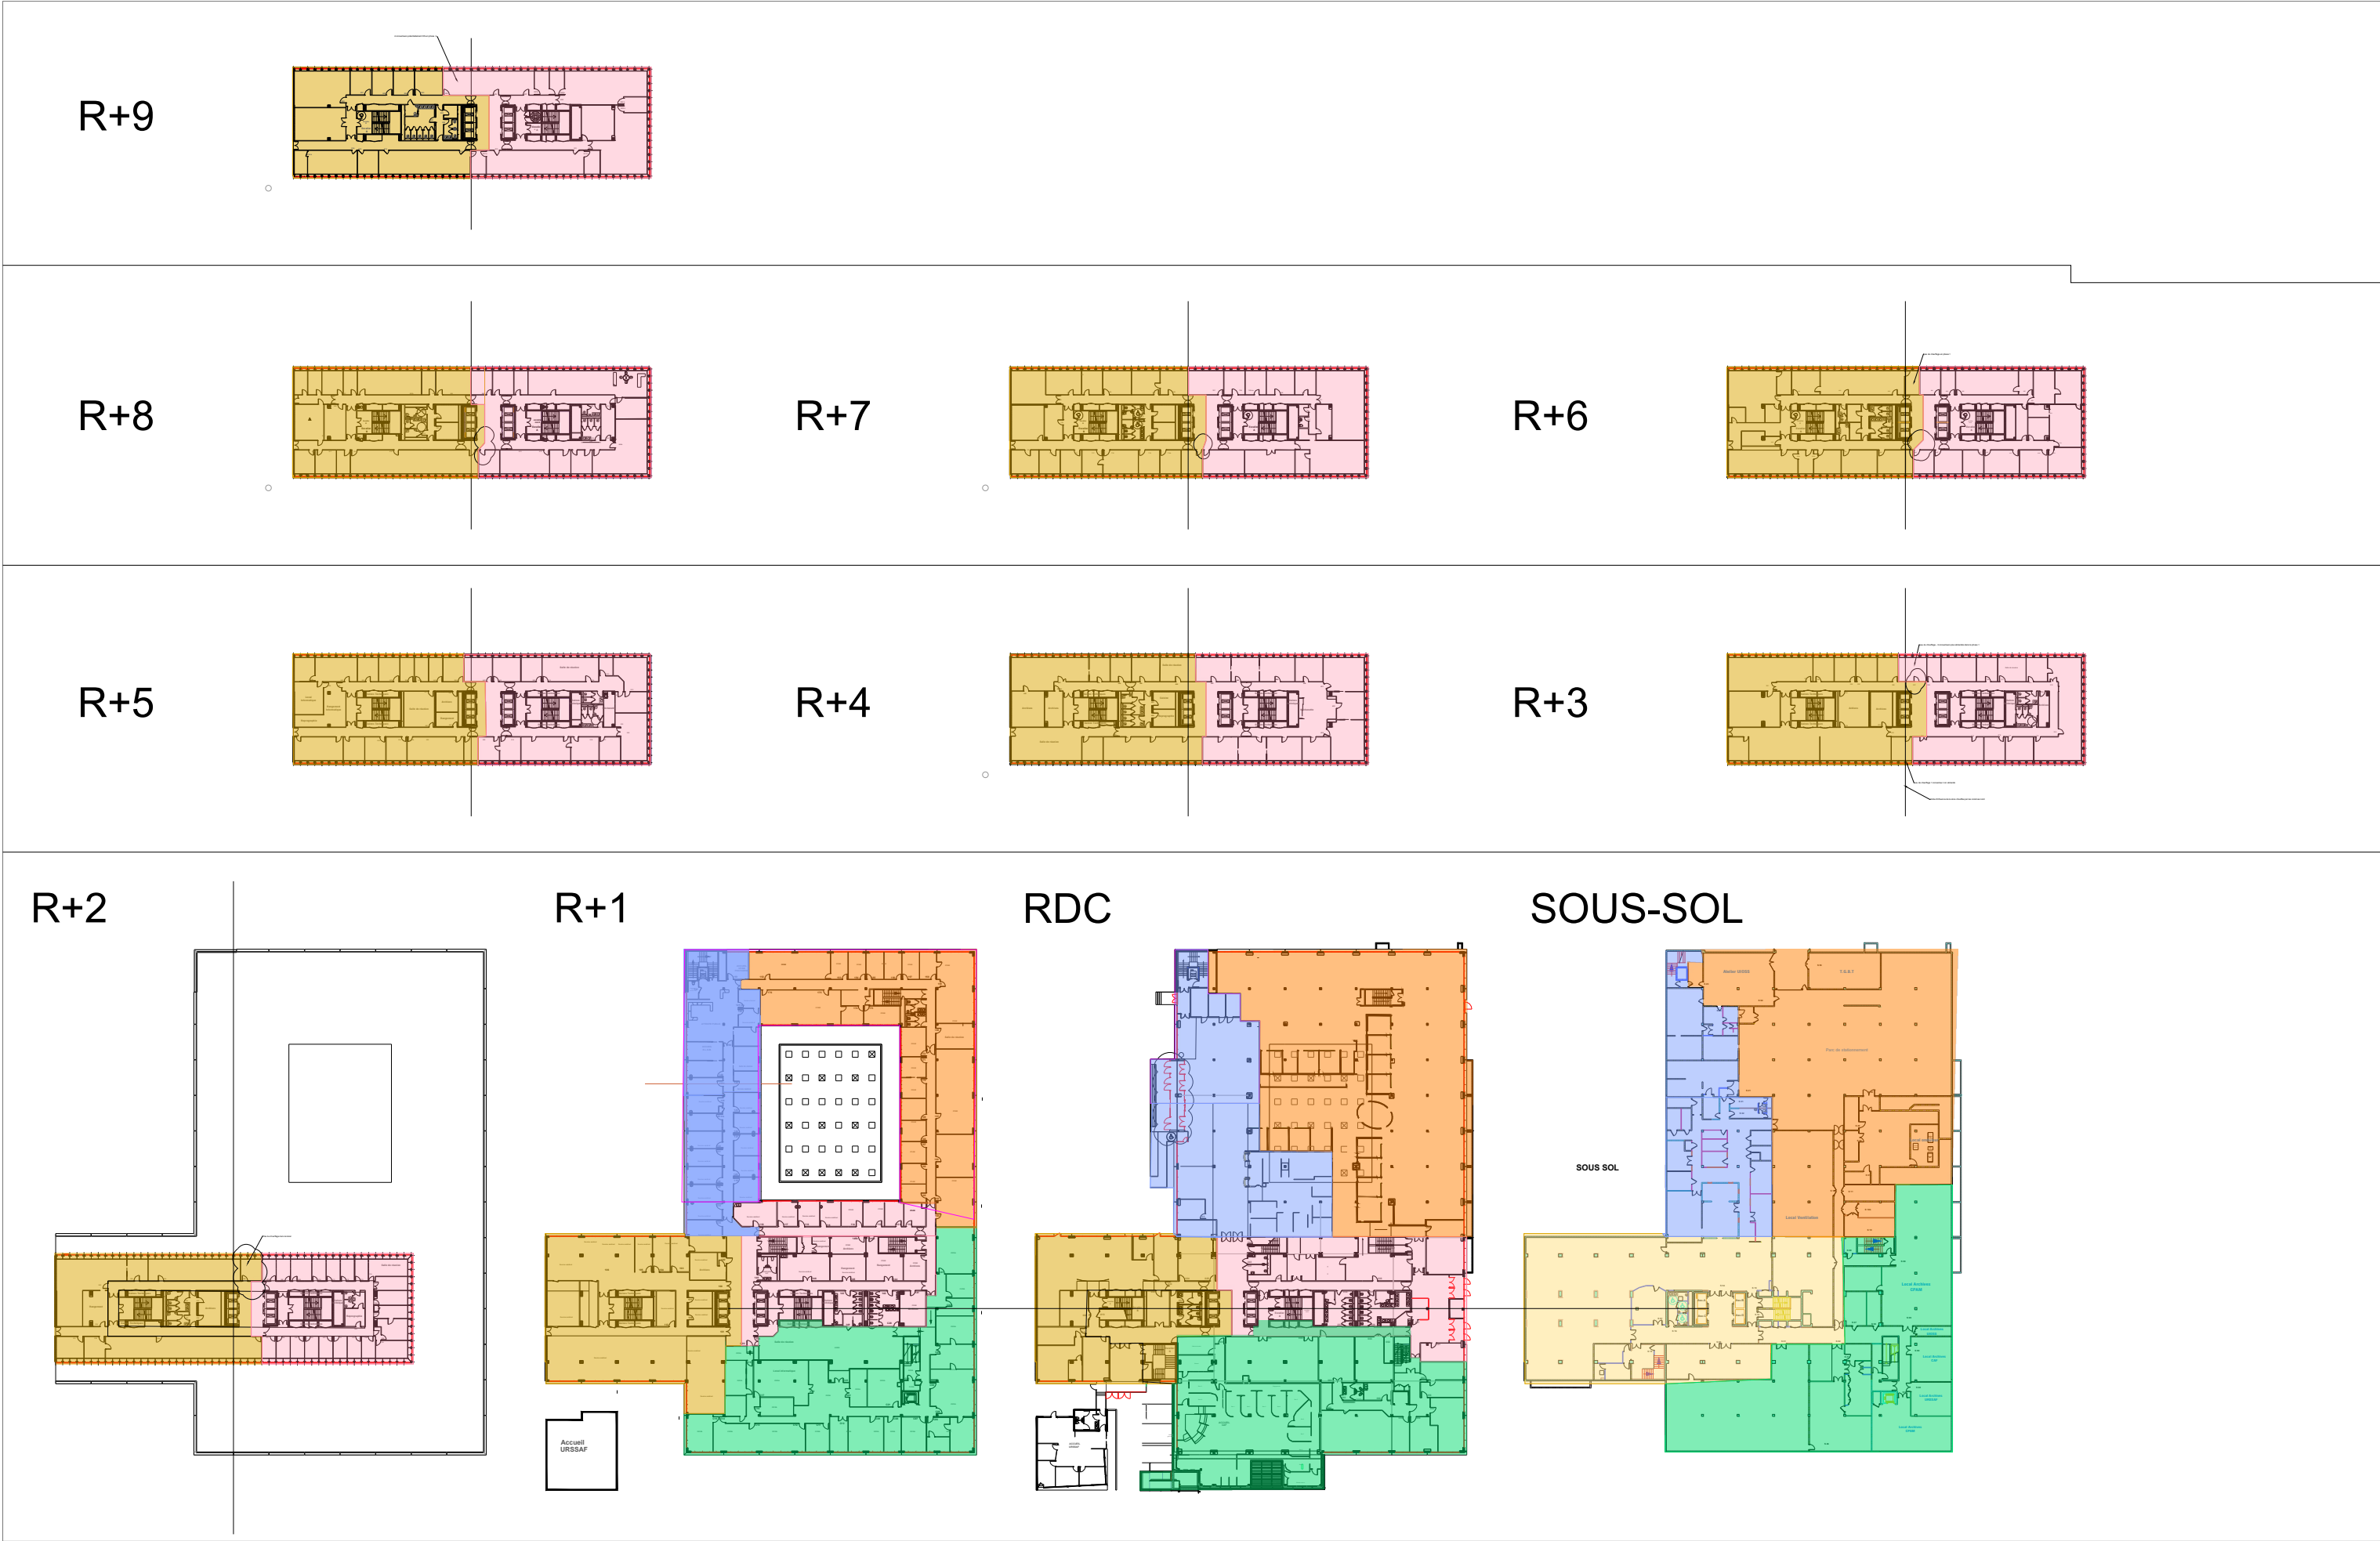

Maitre d'Ouvrage	Maitre d'Oeuvre
Nom MOA	ALTEREA
Adresse MOA	Agence de Nantes
CP et ville MOA	26, Boulevard Vincent Gâche - CS 17502
Téléphone et fax MOA	44275 NANTES Cedex 2
	Tél : 02 40 74 24 81 - Fax : 02 51 84 16 33

D				
C				
B				
A	Date	Projeteur	VERIF_A	Première Diffusion
Ind.	Date	Etabli par	Validé par	Modifications

Code	Phase	Nom du Projet	Echelle	N° Plan
21-061	APD	Chauffage - Ventilation - Plomberie	1/100	01
		Plan du RDC - Phasage travaux	N° Folio	Indice
			00	A