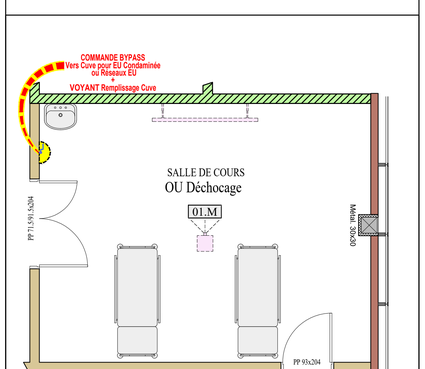

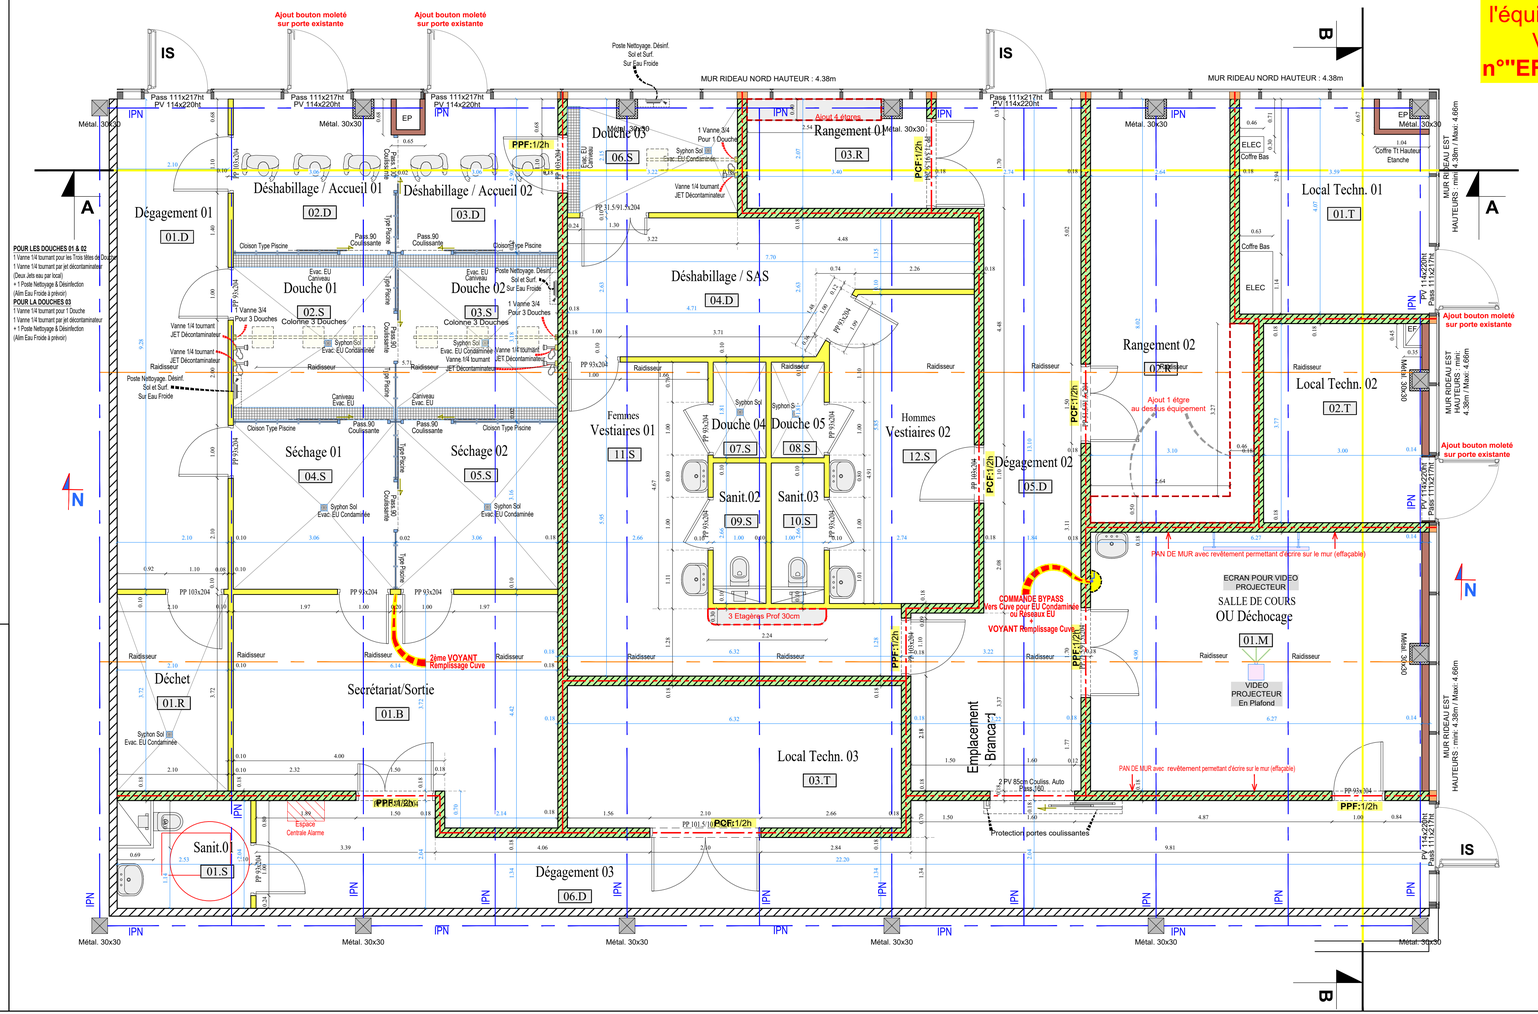

Pour limplantation de l'équipement NRBC Voir le plan n°"EF.50.VP.Arch2"

LEGENDE CLOISONS

	Mur Bloc Béton agglomérè 15cm + enduit Hauteur mais variant de 4.75m à 4.35m
	Cloison type "plaxoStyle" Au dessus Faux-Plafond
Cloison Type Piscine	Cloison type "Piscine" Pièce d'eau
	Isolant Périphérique
	élément CF positionné sur la structure du mur rideau. Permettant la continuité du CF jusqu'a la vitre
	-COUPE FEU 1H- Le Mur_doit être créé sur tout hauteur du niveau. (de plancher bas à Dalle haute)
	Encoffrement poteau métallique -Coupe Feu 1h-

POUR LES HAUTEURS DES CLOISONS VOIR COUPES

CHU ROUEN NORMANDIE

Direction des Travaux et des Services Techniques - Sécurité Incendie

Hôpital Charles Nicolle

C.24.0

DCE

EF.50.VP.Arch1

Vue en Plan Architecture

EXTENSION PARKING SILO
Rez-de-Chaussée

Projet NRBC
Création d'une
"Unité Fixe de Décontamination Hospitalière"

ETAT FUTUR

Fichier: EF_C240_NRBCVP_Arch.dwg

Date : 16/09/2025

Echelle: 1/50

Dessiné par: J. HERRERO

LES COTES INDIQUEES SONT A VERIFIER PAR L'ENTREPRISE

A	Plan Archi: passage en DCE	Le 16/09/2025 J. HERRERO
B	DCE: Modifications: déplacement LT CTA +vestiaires + Desh. SAS Décontaminateur	Le 14/11/2025 J. HERRERO
C	DCE Suppr. Isolant Periph/Lav 09.S & 10.S/Agglo pour tous les murs tout hauteur	Le 02/06/2026 J. HERRERO
D		
E		
F		
G		
H		
I		
J		
K		
L		
M		